
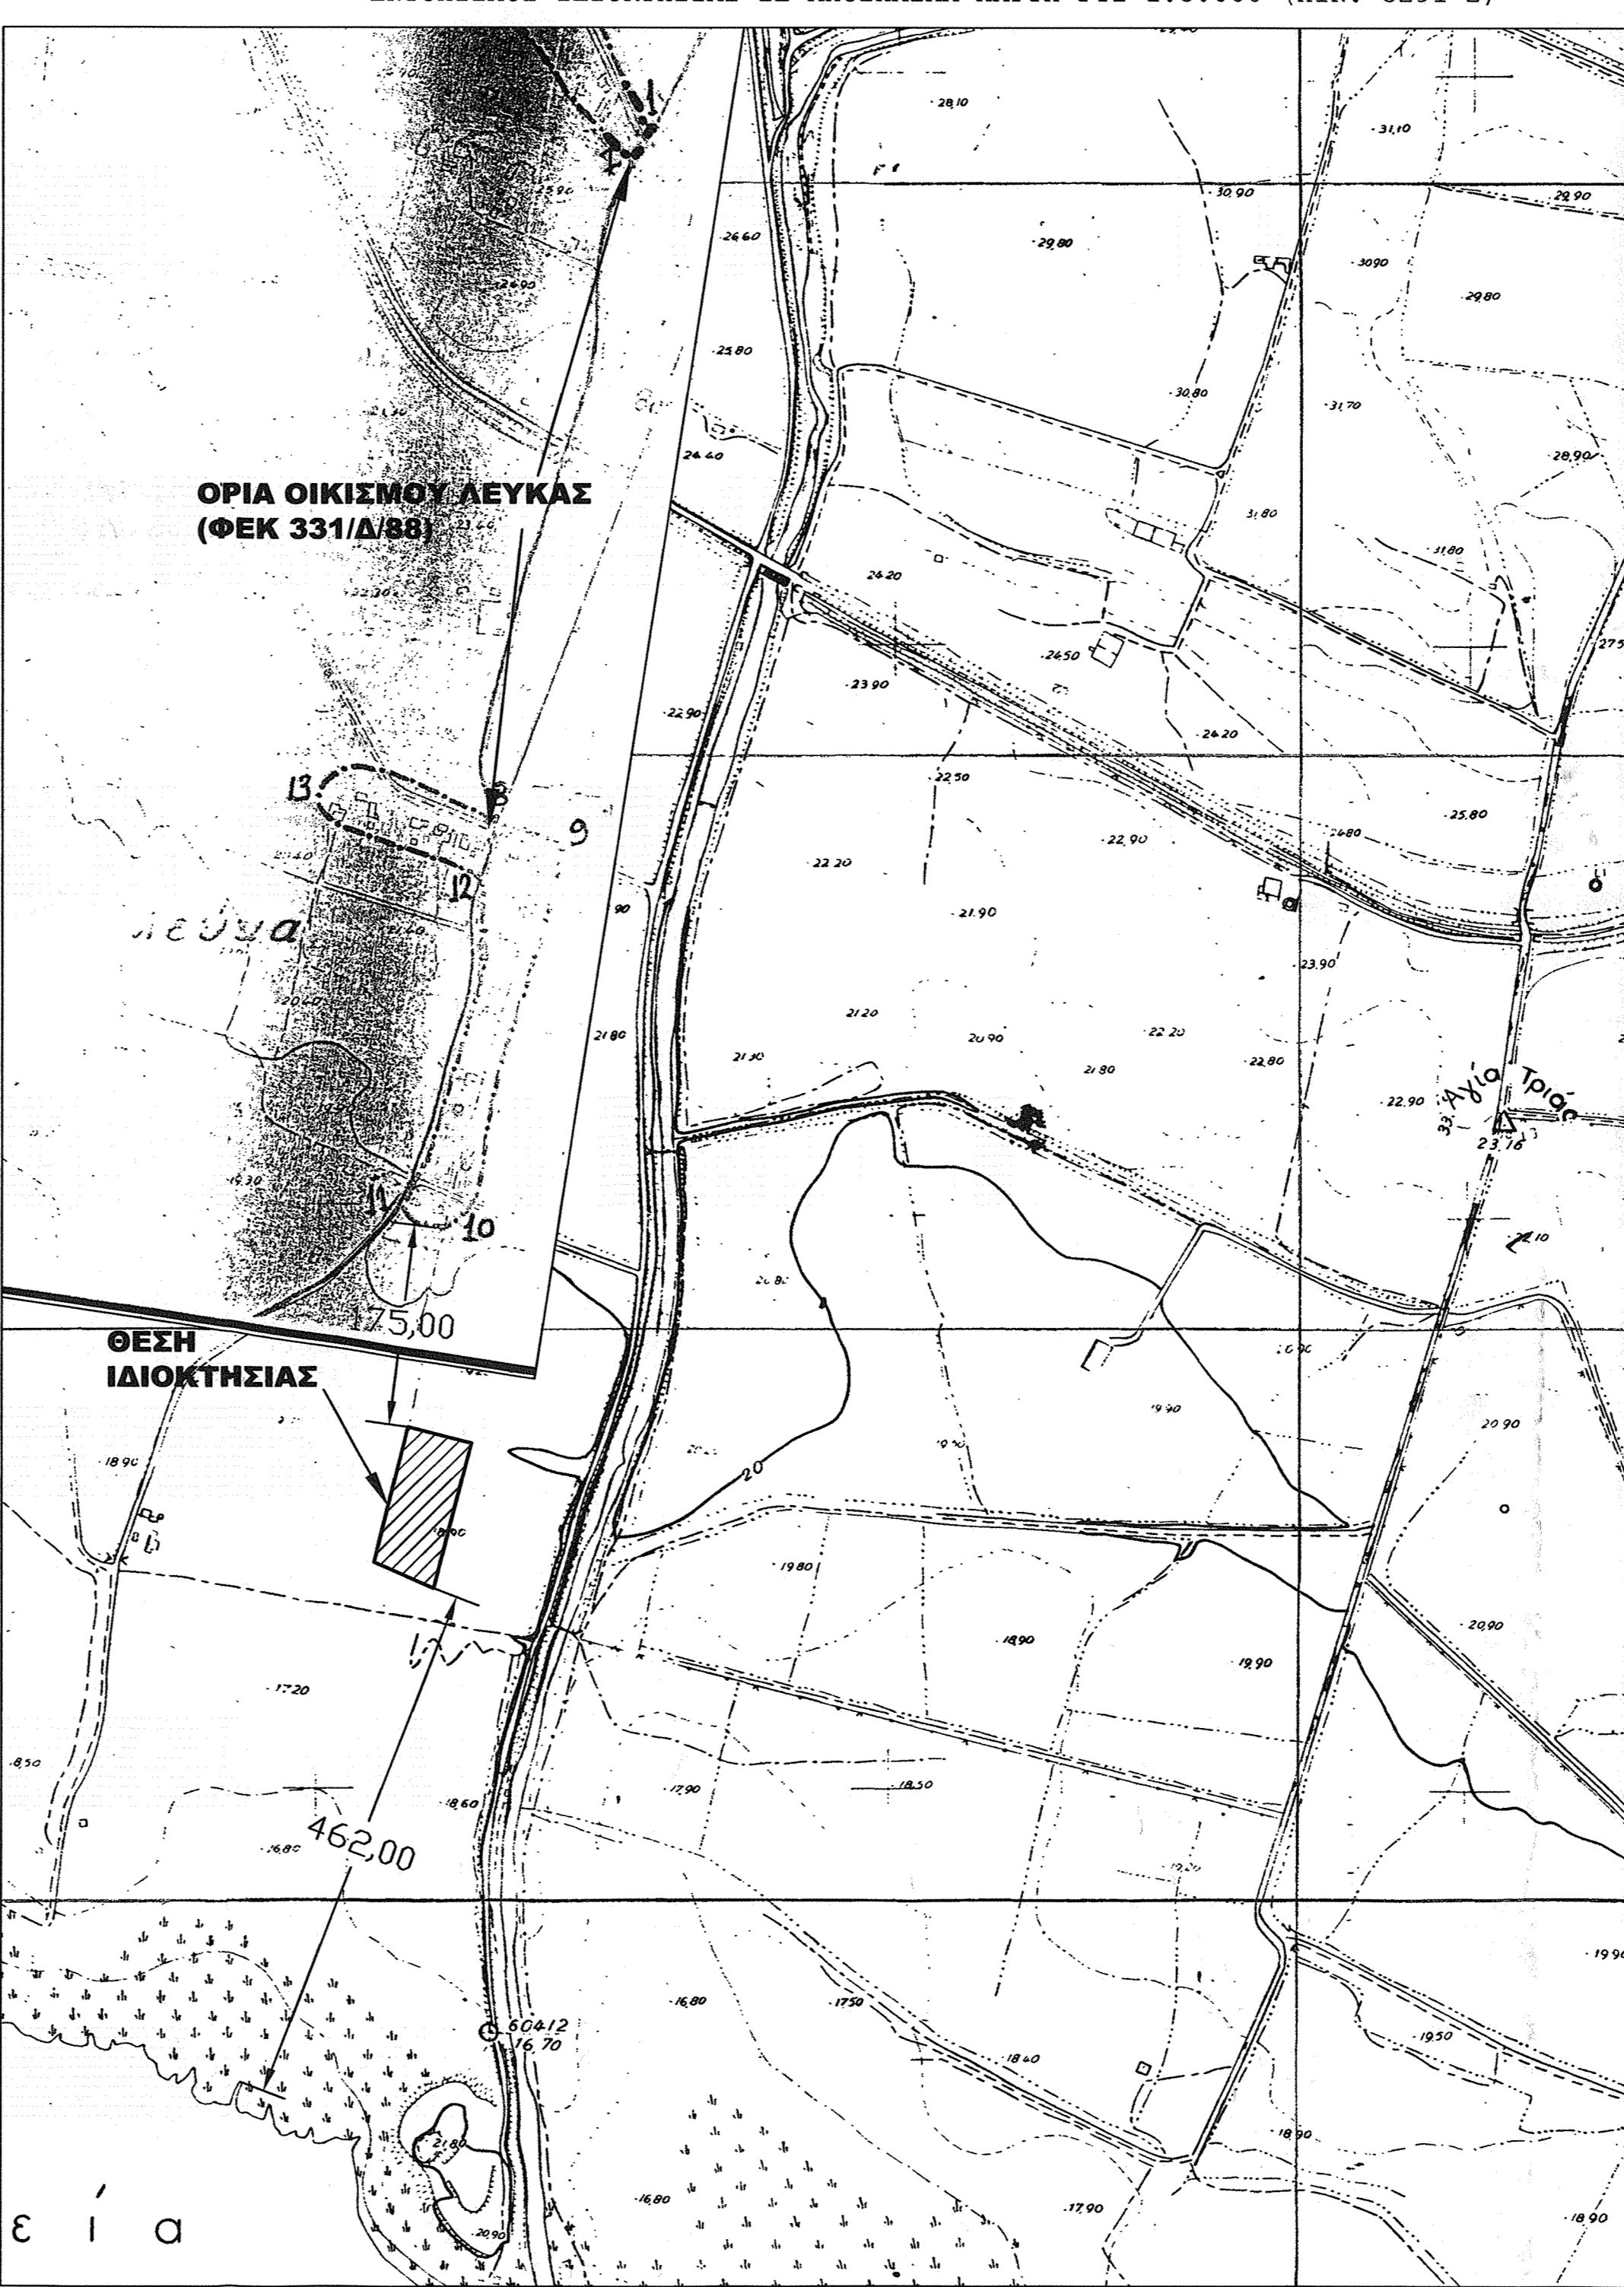


ΕΜΒΛΑΟΜΕΤΡΗΣΗ ΓΗΠΕΔΟΥ
 Με τη βοήθεια των ορθογωνίων συντεταγμένων των κορυφών του

ΣΗΜΕΙΟ	X	Y	ΜΗΚΟΣ
A	271556.10	4273524.99	56.60
B	271610.37	4273508.91	57.20
Γ	271594.84	4273453.86	73.80
Δ	271574.90	4273392.83	56.50
Ε	271553.58	4273405.69	68.50
Ζ	271542.00	4273473.69	63.20
Α	271556.10	4273524.99	56.60

$E = 1/2 \sum (X_i + X_{i+1})(Y_i - Y_{i+1})$
E = 7125.00 μ²

ΔΗΛΩΣΗ ΙΔΙΟΚΤΗΤΗ
 ΤΑ ΟΡΙΑ ΚΑΙ ΤΗ ΘΕΣΗ ΤΟΥ ΠΑΡΟΥΣΑ ΑΓΡΟΤΕΜΑΧΙΟΥ ΜΕ ΣΤΟΙΧΕΙΑ Α, Β, Γ, Δ, Ε, Ζ, Α ΤΑ ΥΠΕΒΑΙΝΕ Η ΙΔΙΟΚΤΗΤΡΙΑ Η ΟΡΘΙΑ ΕΥΘΥΝΕΤΑΙ ΓΙΑ ΤΗΝ ΑΚΡΙΒΕΙΑ ΚΑΙ ΟΡΘΟΤΗΤΑ ΤΟΥΣ. Η ΙΔΙΟΚΤΗΤΡΙΑ

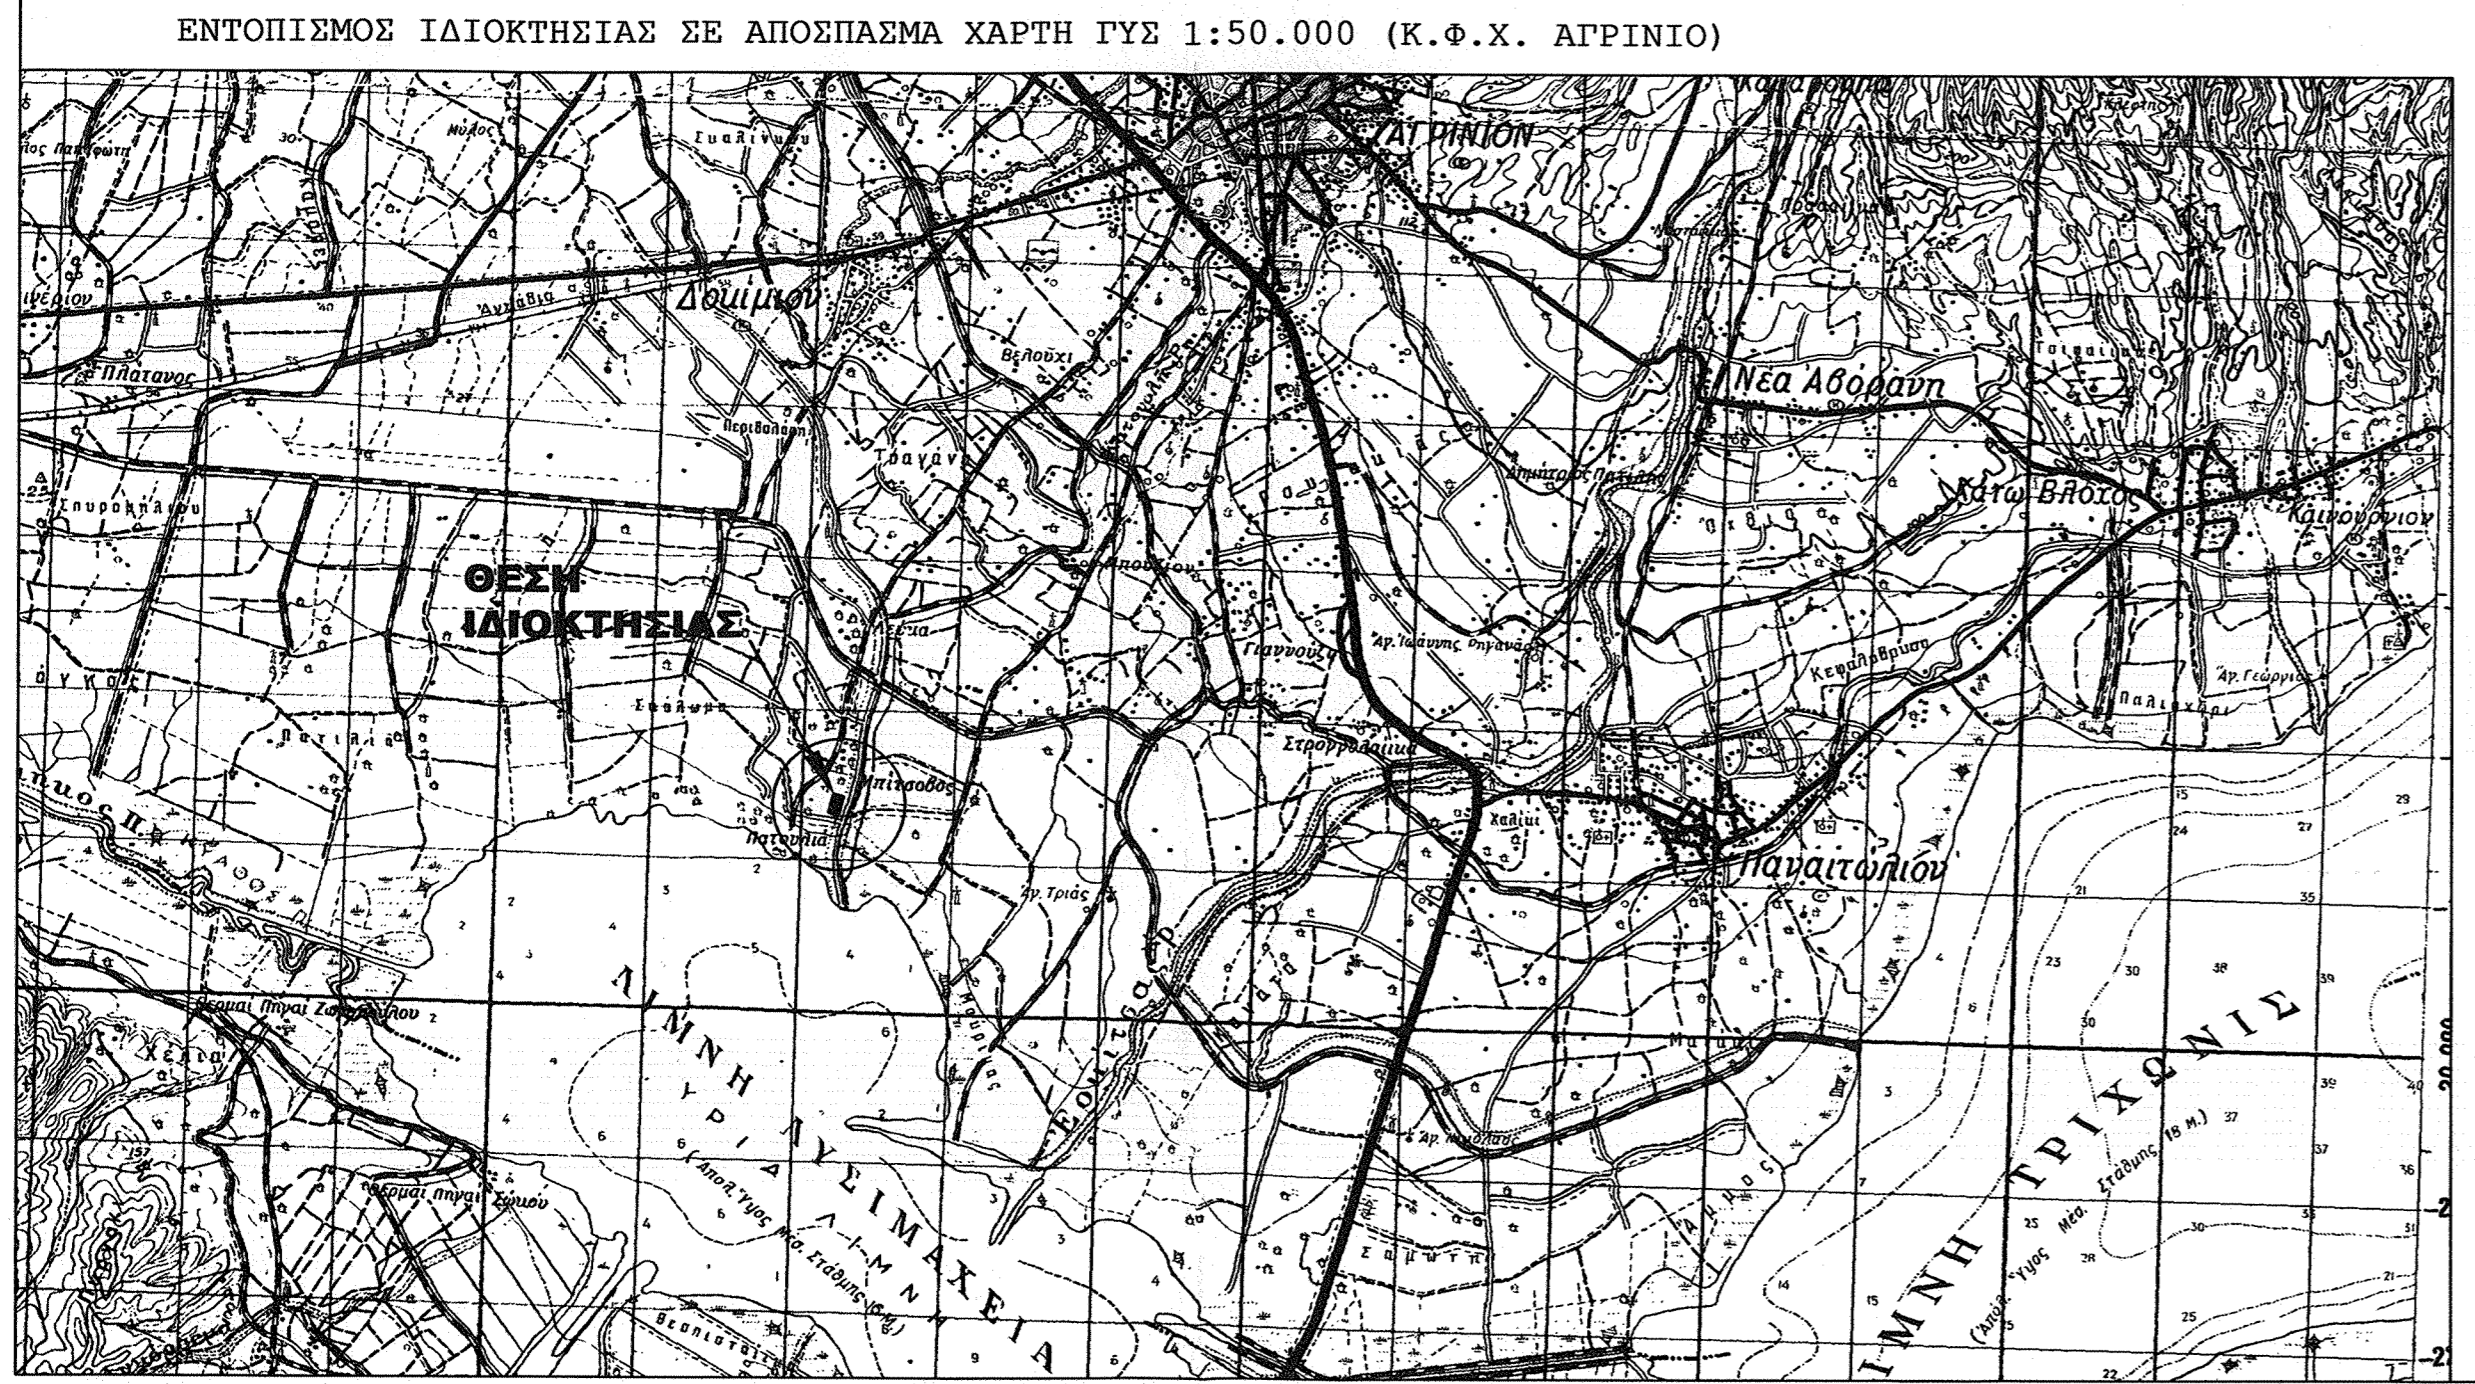

ΟΡΟΙ ΔΟΜΗΣΗΣ : Π.Δ.ΤΗΣ 24/31-5 1985 (ΦΕΚ 270 Δ)

α) ΑΡΤΙΟΤΗΤΑ E = 4.000τ.μ.
 β) ΜΕΓΙΣΤΟ ΣΥΝΤΕΛΕΣΤΗΣ ΔΟΜΗΣΗΣ : Ε.Δ. = 0,20 (ΚΑΤΑ ΠΑΡΕΚΚΛΙΝ ΗΨΕ 0,90 ΔΨΡΟ 2 παρ. ε)
 γ) ΜΕΓΙΣΤΟ ΣΥΝΤΕΛΕΣΤΗΣ ΚΑΛΥΨΗΣ : Ε.Κ. = 0,10 (ΚΑΤΑ ΠΑΡΕΚΚΛΙΝ ΗΨΕ 0,30 ΔΨΡΟ 2 παρ. β)
 δ) ΜΕΓΙΣΤΟ ΑΡΙΘΜΟΣ ΟΡΟΦΩΝ = 2 (ΑΥΟ)
 ε) ΜΕΓΙΣΤΟ ΥΨΟΣ ΚΤΙΡΙΩΝ = 7,50 μ. ΣΥΝ 1,20 μ. ΓΙΑ ΣΤΕΨΗ
 στ) ΕΛΑΧΙΣΤΗ ΑΠΟΣΤΑΣΗ ΚΤΙΡΙΟΥ ΑΠΟ ΤΑ ΟΡΙΑ = 15,00 μ. (10μ. ΑΠΟ ΔΑΣΙΚΗ)

ΔΗΛΩΣΗ Ν. 651/77
 Η ΥΠΟΓΡΑΦΟΥΣΑ ΚΟΡΔΑΤΟΥ ΦΑΝΗ, ΔΙΠΛ. ΠΟΛΙΤΙΚΟΣ ΜΗΧΑΝΙΚΟΣ, ΔΗΛΩΩ ΥΠΕΥΘΥΝΑ ΟΤΙ:
 ΤΟ ΑΓΡΟΤΕΜΑΧΙΟ ΜΕ ΣΤΟΙΧΕΙΑ Α, Β, Γ, Δ, Ε, Ζ, Α, ΕΜΒΛΑΘΟΥ 7.125,00 τ.μ., ΙΔΙΟΚΤΗΣΙΑΣ ΜΑΚΡΑΚΗ ΣΠΥΡΙΔΟΥΛΑΣ, ΒΡΙΣΚΕΤΑΙ ΕΚΤΟΣ ΕΚΤΟΣ ΟΡΙΩΝ ΟΙΚΙΣΜΟΥ ΔΕΥΚΑΣ, Δ.Κ. ΑΓΡΙΝΙΟΥ, ΔΗΜΟΥ ΑΓΡΙΝΙΟΥ, ΣΤΗ ΘΕΣΗ "ΜΠΙΤΣΟΒΟΣ", ΕΙΝΑΙ ΑΡΤΙΟ ΚΑΙ ΟΙΚΟΔΟΜΗΜΟ ΚΑΤΑ ΚΑΝΟΝΑ ΣΥΜΦΩΝΑ ΜΕ ΤΙΣ ΚΕΙΜΕΝΕΣ ΠΟΛΥΔΟΜΙΚΕΣ ΔΙΑΤΑΞΕΙΣ, ΔΕΝ ΕΜΠΙΣΤΕΙ ΣΤΙΣ ΔΙΑΤΑΞΕΙΣ ΤΟΥ Ν. 1337/83 ΚΑΙ ΔΕΝ ΥΠΟΚΕΧΕΤΑΙ ΕΙΣΦΟΡΑ ΣΕ ΓΗ ΚΑΙ ΧΡΗΜΑ. ΑΠΟ ΤΗΝ ΙΔΙΟΚΤΗΣΙΑ ΔΕΝ ΔΙΕΡΧΕΤΑΙ ΡΕΜΑ ΚΑΙ ΡΕΥΜΑ ΥΨΗΛΗΣ ΤΑΞΗΣ. Η ΙΔΙΟΚΤΗΣΙΑ ΑΥΝΑΤΑΙ ΝΑ ΜΕΤΑΒΙΒΑΘΕΙ ΒΑΣΕΙ ΤΟΥ Ν. 651/77.

Η ΔΗΛΩΣΑ
ΦΑΝΗ ΧΡ. ΚΟΡΔΑΤΟΥ
 ΔΙΠΛΩΜΑΤΟΥΧΟΣ ΠΟΛΙΤΙΚΟΣ ΜΗΧΑΝΙΚΟΣ
 ΑΡ. ΜΗΤΡΩΟΥ Ε.Ε. 103257
 ΒΛ. ΜΗΤΡΩΟ ΜΗΧΑΝΙΚΩΝ ΕΠΙΣΤΗΜΩΝ 26410.25551
 ΑΦΜ 065542415 ΔΟΥ ΑΓΡΙΝΙΟΥ

ΕΡΓΟΔΟΤΡΙΑ:
ΜΑΚΡΑΚΗ ΣΠΥΡΙΔΟΥΛΑ

ΕΡΓΟ: ΑΠΟΤΥΠΩΣΗ ΙΔΙΟΚΤΗΣΙΑΣ

ΙΔΙΟΚΤΗΤΡΙΑ: ΜΑΚΡΑΚΗ ΣΠΥΡΙΔΟΥΛΑ

ΘΕΣΗ/ΔΗΜ. ΚΟΙΝ.: "ΜΠΙΤΣΟΒΟΣ"/ΑΓΡΙΝΙΟ

ΔΗΜΟΣ/ΝΟΜΟΣ: ΑΓΡΙΝΙΟΥ/ΑΙΤ/ΝΙΑΣ

ΜΕΛΕΤΗΤΗΣ:
ΦΑΝΗ ΧΡ. ΚΟΡΔΑΤΟΥ

ΘΕΜΑ ΣΧΕΔΙΟΥ:
ΤΟΠΟΓΡΑΦΙΚΟ ΔΙΑΓΡΑΜΜΑ

ΧΡΟΝΟΣ ΜΕΛΕΤΗΣ: ΙΟΥΝΙΟΣ 2015

ΚΛΙΜΑΚΕΣ: 1:250, 1:5.000, 1:50.000

ΥΠΟΓΡΑΦΗ - ΣΦΡΑΓΙΔΑ

ΘΕΩΡΗΣΗ
 ΠΡΑΞΗ
 Το παρόν σχέδιο στο οποίο αναφέρεται η κατασκευή του έργου, σύμφωνα με τις απαιτήσεις του Ν. 1337/83 και του Ν. 1337/83, είναι έγκυρο και αποτελεί έργο της δικαιοσύνης ή συνείδησης ή δικαιοσύνης τρίτων και της έκτασης.

11-8-2015