


ΤΟΠΟΓΡΑΦΙΚΟ ΔΙΑΓΡΑΜΜΑ ΚΛ. 1/500

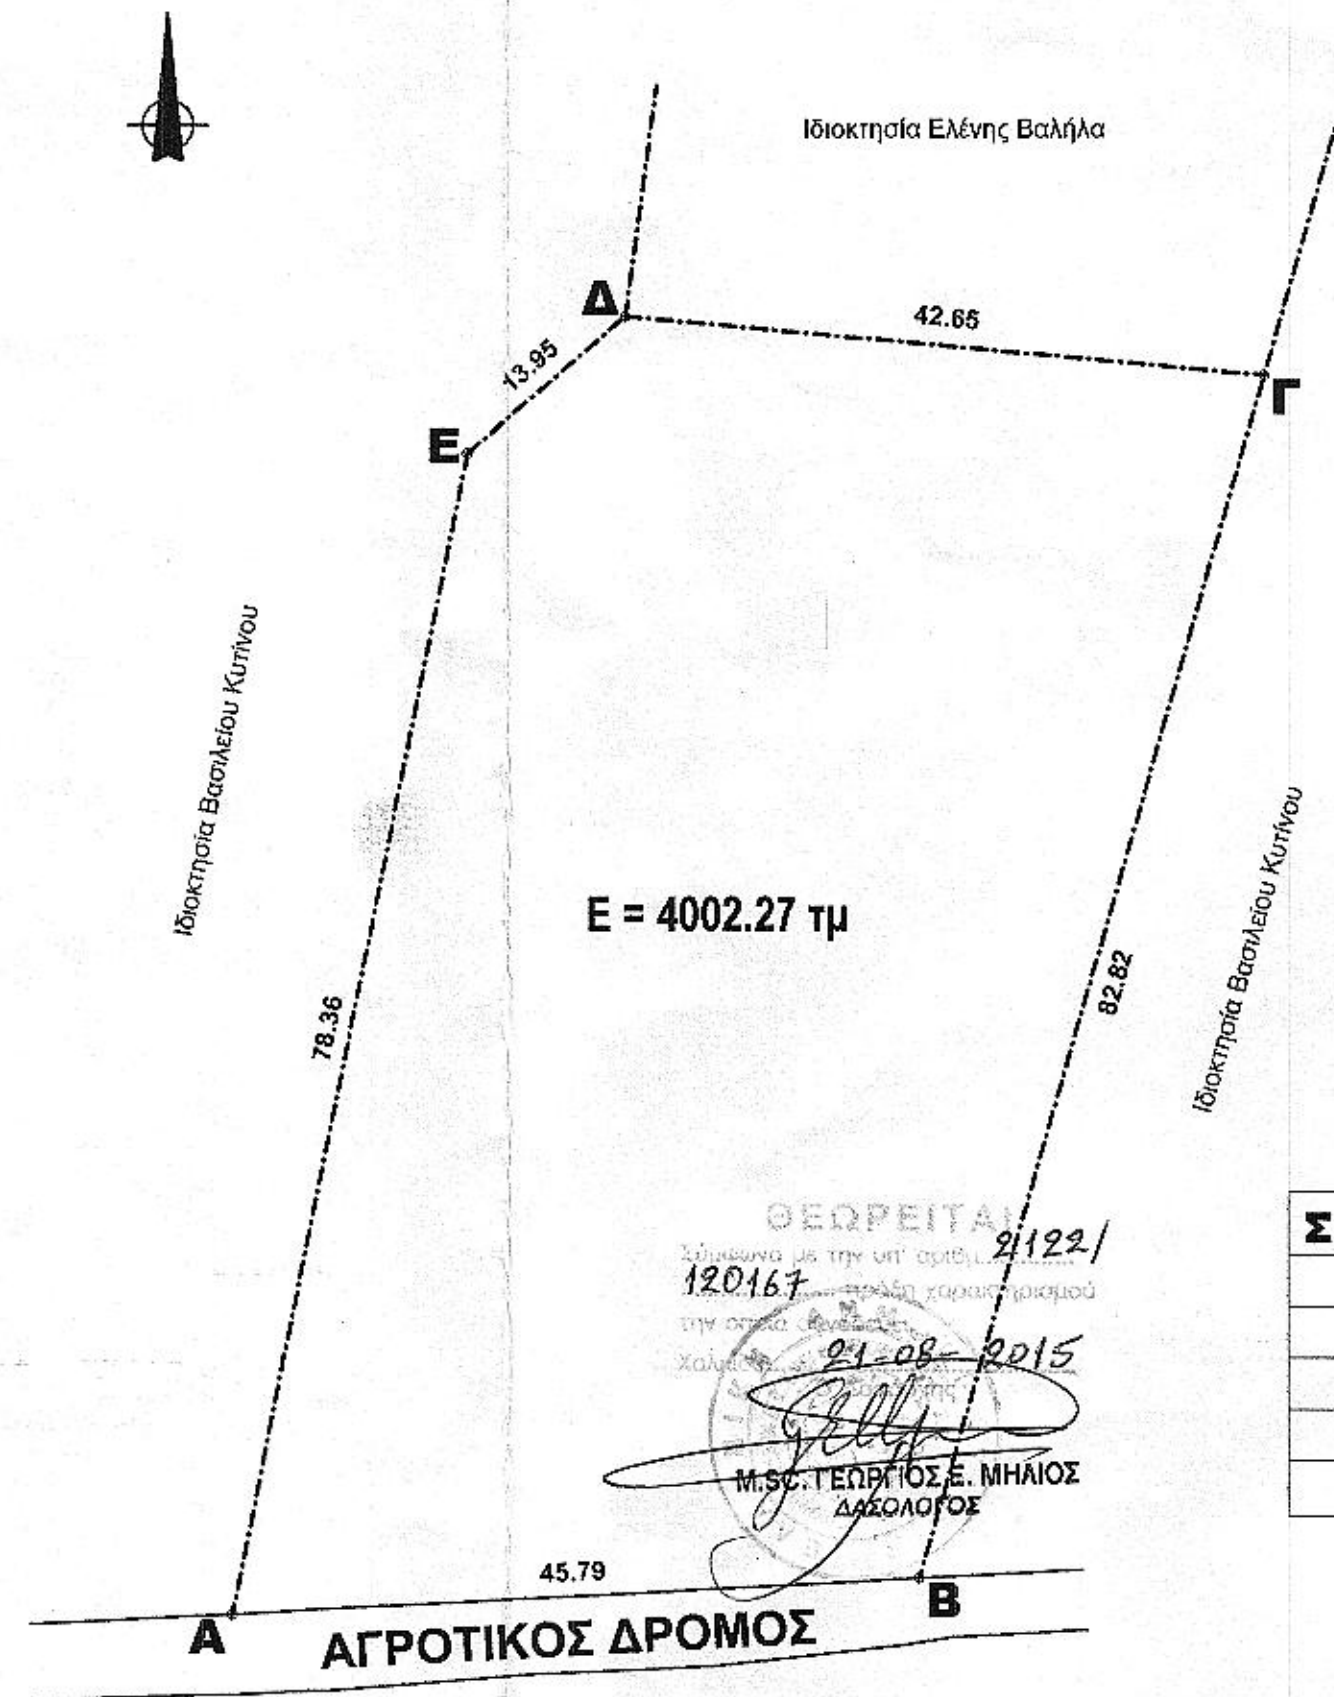

ΘΕΩΡΕΙΤΑΙ
 σύμφωνα με την υπ' αριθμ. 21122/120167
 απόφαση του πρώτου τακτικού δικαστικού
 στην οποία καταρτίστηκε ο κατάστιχος
 Χάλκινα 21-08-2015
 Μ.Σ. ΤΕΡΡΗΣ Ε. ΜΗΛΙΟΣ
 ΔΑΣΟΛΟΓΟΣ

ΣΗΜΕΙΟ	Χ	Ψ
A	475444.899	4254761.453
B	475490.632	4254763.837
Γ	475513.534	4254843.429
Δ	475471.064	4254847.356
E	475460.509	4254838.242

ΟΡΟΙ ΔΟΜΗΣΗΣ

Δόμηση εκτός σχεδίου (Π.Δ. της 24/31-5-1985, Φ.Ε.Κ. 270 Δ')

ΕΜΒΑΔΟΝ 4000,00τμ
 ΣΥΣΤΗΜΑ ΠΑΝΤΑΧΟΘΕΝ ΕΛΕΥΘΕΡΟ
 ΔΟΜΗΣΗ 200,00τμ
 ΚΑΛΥΨΗ 200,00τμ
 ΟΡΟΦΟΙ 2
 ΥΨΟΣ 7,50μ + 1,20μ στέγη

ΥΠΟΜΝΗΜΑ

1. ΕΜΒΑΔΟΝ ΑΓΡΟΤΕΜΑΧΙΟΥ ΜΕ ΣΤΟΙΧΕΙΑ Α.Β.Γ.Δ.Ε.Α
 ΕΜΒ. (Α.Β.Γ.Δ.Ε.Α) = 4002,27τμ

ΥΠΕΥΘΥΝΗ ΔΗΛΩΣΗ Ν. 651/1977

Ο υπογεγραμμένος **Δημήτριος Θεοδ. Κηρύκος**, πτυχιούχος Πολιτικός Μηχανικός τ.ε., δηλώνω υπεύθυνα ότι το υπό στοιχεία (Α.Β.Γ.Δ.Ε.Α) αγροτεμάχιο ιδιοκτησίας Ευαγγελίας Αγγελή Συζ, Νικολάου Εσκιογλου, Εμβαδού 4002,27τμ ευρισκόμενα εκτός οικισμού, εκτός περιμετρικής ζώνης αυτών και εκτός Ζ.Ο.Ε στην κτηματ. περιφέρεια της Τοπ. Κοιν. Αφρατίου, της Δημ. Ενότητας Αφρατίων, θέση: "Γαλιόκλησια" είναι άρτιο και οικοδομήσιμο, σύμφωνα με τις ισχύουσες Πολεοδομικές διατάξεις. Επίσης δεν υπάγεται στις απαγορευτικές διατάξεις του νόμου 1337/1983, άρθρο 4, περί κατατήσεως.
 Η εμβαδομέτρηση έγινε με το σύστημα συντεταγμένων ΕΓΣΑ 87'.

Ο ΜΗΧΑΝΙΚΟΣ

ΔΗΜΗΤΡΙΟΣ ΘΕΟΔ. ΚΗΡΥΚΟΣ
 ΠΤΥΧΙΟΥΧΟΣ ΜΗΧΑΝΙΚΟΣ ΔΟΜΙΚΩΝ ΕΡΓΩΝ ΤΕ
 ΠΤΥΧΙΟΥΧΟΣ ΜΗΧΑΝΙΚΟΣ ΕΡΓΩΝ ΥΠΟΔΟΜΗΣ ΤΕ
 ΚΟΤΟΠΟΥΛΗ 54 - ΧΑΛΚΙΔΑ Τ.Κ. 34100
 ΤΗΛ.: 22210-77822 - FAX: 22210-60694
 Α.Φ.Μ.: 038954399 - Δ.Ο.Υ.: ΧΑΛΚΙΔΑΣ

 <p>ΤΕΧΝΙΚΟ ΓΡΑΦΕΙΟ ΔΗΜΗΤΡΗΣ Θ. ΚΗΡΥΚΟΣ ΚΟΤΟΠΟΥΛΗ 54, ΧΑΛΚΙΔΑ Τηλ. 22210-77822</p>	
ΕΡΓΟΔΟΤΗΣ	ΕΥΑΓΓΕΛΙΑ ΑΓΓΕΛΗ ΣΥΖ, ΝΙΚΟΛΑΟΥ ΕΣΚΙΟΓΛΟΥ
ΕΡΓΟ	ΑΠΟΤΥΠΩΣΗ ΑΓΡΟΤΕΜΑΧΙΟΥ
ΘΕΣΗ	ΤΟΠ. ΚΟΙΝ. ΑΦΡΑΤΙΟΥ, ΔΗΜ. ΕΝΟΤ. ΛΗΛΑΝΤΙΩΝ "ΕΚΤΟΣ ΣΧΕΔΙΟΥ - ΘΕΣΗ: ΠΑΛΙΟΚΛΗΣΙΑ" ΔΗΜΟΣ ΧΑΛΚΙΔΕΩΝ
ΜΕΛΕΤΗΤΕΣ	ΔΗΜΗΤΡΗΣ Θ. ΚΗΡΥΚΟΣ ΠΟΛΙΤΙΚΟΣ ΜΗΧΑΝΙΚΟΣ Τ.Ε.

ΘΕΜΑ ΣΧΕΔΙΟΥ	ΚΩΔΙΚΟΣ ΜΕΛΕΤΗΣ
ΤΟΠΟΓΡΑΦΙΚΟ ΔΙΑΓΡΑΜΜΑ	
ΚΛΙΜΑΚΑ	1/500
ΧΡΟΝΟΣ ΜΕΛΕΤΗΣ	ΦΕΒΡΟΥΑΡΙΟΣ 2015
ΥΠΟΓΡΑΦΗ-ΣΦΡΑΓΙΔΑ	ΕΛΕΓΧΟΣ
<p>ΔΗΜΗΤΡΙΟΣ ΘΕΟΔ. ΚΗΡΥΚΟΣ ΠΤΥΧΙΟΥΧΟΣ ΜΗΧΑΝΙΚΟΣ ΔΟΜΙΚΩΝ ΕΡΓΩΝ ΤΕ ΠΤΥΧΙΟΥΧΟΣ ΜΗΧΑΝΙΚΟΣ ΕΡΓΩΝ ΥΠΟΔΟΜΗΣ ΤΕ ΚΟΤΟΠΟΥΛΗ 54 - ΧΑΛΚΙΔΑ Τ.Κ. 34100 ΤΗΛ.: 22210-77822 - FAX: 22210-60694 Α.Φ.Μ.: 038954399 - Δ.Ο.Υ.: ΧΑΛΚΙΔΑΣ</p>	