


ΕΡΓΟΔΟΤΗΣ : ΜΠΟΥΜΠΑ ΧΡΥΣΟΥΛΑ

ΘΕΣΗ ΕΡΓΟΥ : - ΠΕΤΡΟΜΑΓΟΥΛΑ - Δ.Δ ΒΑΣΙΛΙΚΗΣ - Δ.ΚΑΛΑΜΠΙΑΚΑΣ - ΝΟΜΟΣ ΤΡΙΚΑΛΩΝ

ΜΕΛΕΤΗΤΗΣ : ΜΟΚΑΣ ΑΓΓΕΛΟΣ - ΤΟΠΟΓΡΑΦΟΣ ΜΗΧΑΝΙΚΟΣ

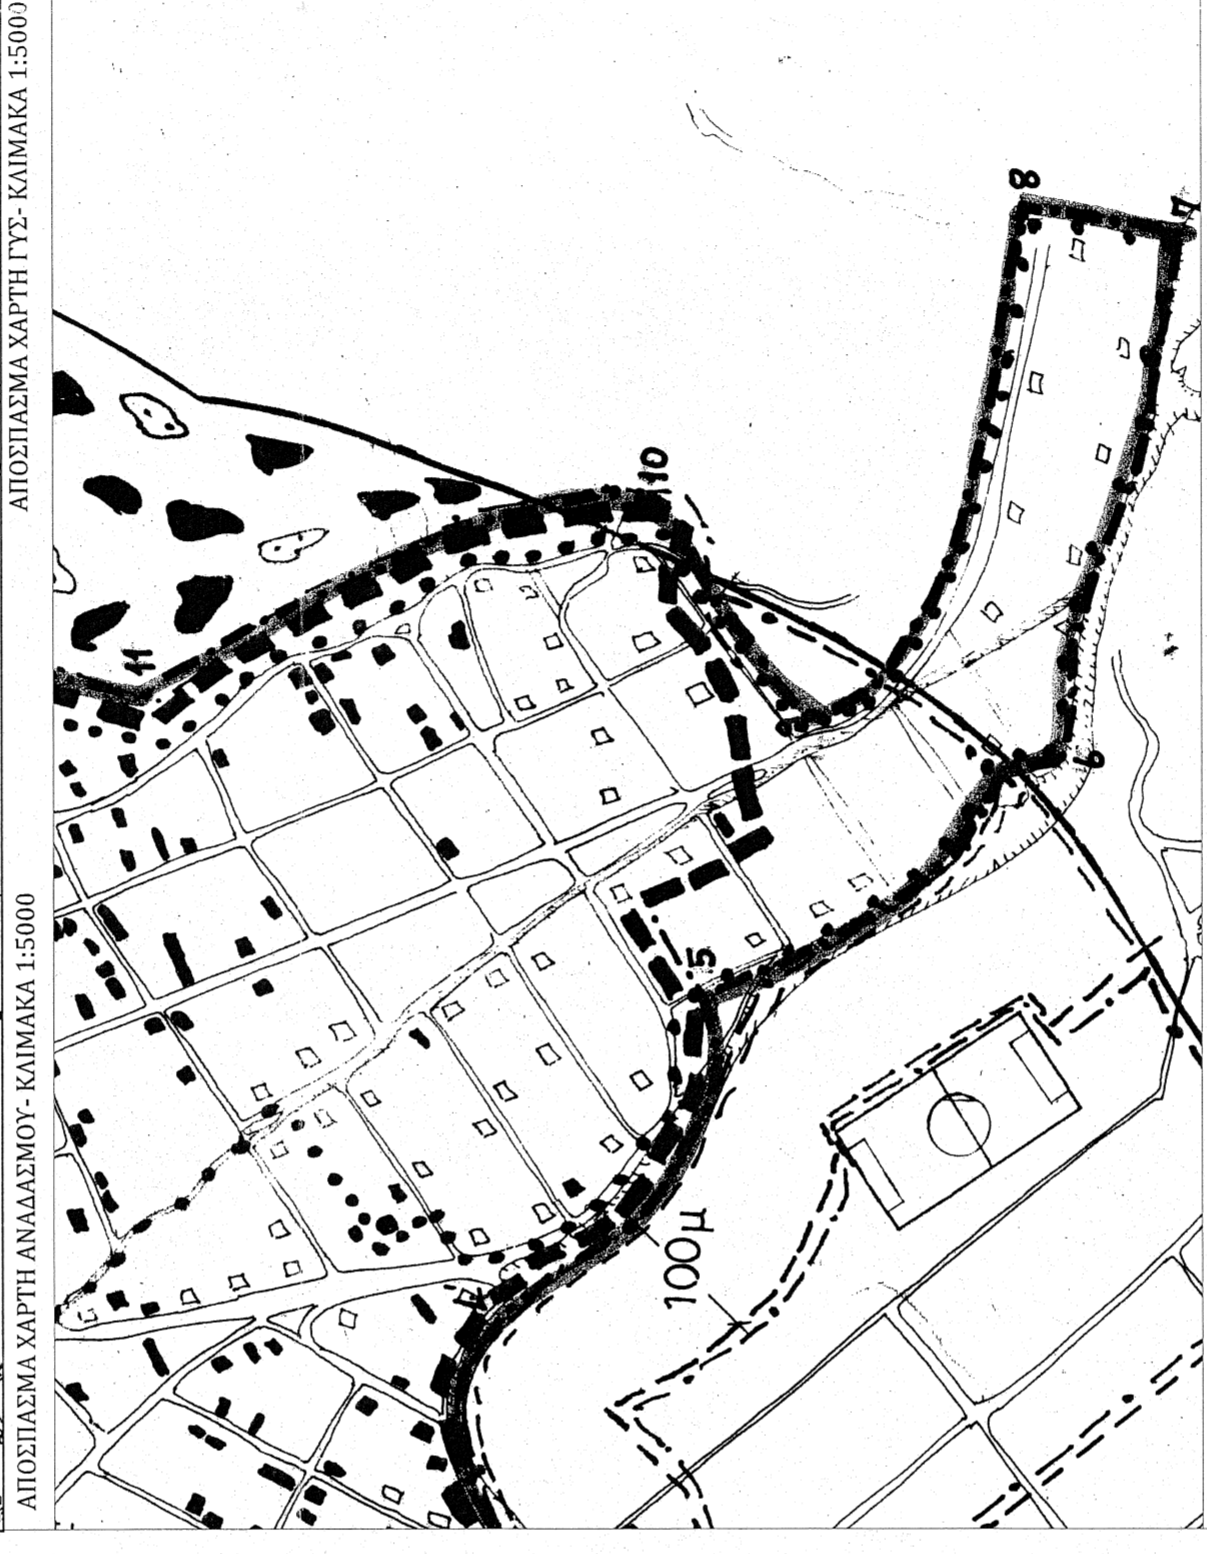

Εμβαδόν γηπέδου υπό τα στοιχεία (Α-Β-Γ-Δ-Α)=2000.00 τ.μ.

α/α	X	Y
A	303926.48	4388962.87
B	303975.17	4388951.5
Γ	303984.27	4388990.45
Δ	303935.58	4389001.82

ΕΡΓΟ - ΤΟΠΟΓΡΑΦΙΚΟ ΔΙΑΓΡΑΜΜΑ

ΘΕΜΑ ΣΧΕΔΙΟΥ

ΤΟΠΟΓΡΑΦΙΚΟ ΔΙΑΓΡΑΜΜΑ

ΧΡΟΝΟΣ ΣΧΕΔΙΟΥ - ΑΠΡΙΛΙΟΣ 2015

ΚΛΙΜΑΚΑ 1:200

ΥΠΟΓΡΑΦΗ - ΣΦΡΑΓΙΔΑ

ΘΕΩΡΗΣΗ

ΑΠΟΣΠΑΣΜΑ ΧΑΡΤΗΣ ΓΥΣ- ΚΛΙΜΑΚΑ 1:5000

ΑΠΟΣΠΑΣΜΑ ΧΑΡΤΗΣ ΑΝΑΔΕΣΜΟΥ- ΚΛΙΜΑΚΑ 1:5000

Ρόδα

ΑΠΟΣΠΑΣΜΑ ΟΡΙΟΘΕΤΗΣΗΣ Δ.Δ ΒΑΣΙΛΙΚΗΣ ΚΛΙΜΑΚΑ 1:5000

ΟΡΟΙ ΔΟΜΗΣΗΣ ΕΚΤΟΣ ΣΧΕΔΙΟΥ

Άρθρο 2

Σύμφωνα με το Π.Δ. της 24/31-5-1985 (ΦΕΚ 270Δ), τροποποιήθηκε με τον νόμο 3212/03 "Γεωργικηνοπορφικά, γεωργικηνοπορφικά κτίρια, κτίρια υδατοκαλλιεργειών, στεγαστρα σφαγής, γεωργικές αποθήκες, δεξαμενές, θερμοκήπια".

α) Την ανέγερση περισσότερων από ένα κτίρια, επί του γηπέδου.  
 β) Το ποσοστό κάλυψης του γηπέδου που δεν μπορεί να υπερβάνει τα 30% της επιφανείας του.  
 γ) Το ύψος των κτιρίων.  
 δ) Το εμβαδόν των κτιρίων από τα όρια του γηπέδου οι οποίοι δεν μπορούν μειωθούν περισσότερο από το προβλεπόμενο ύψος των κτιρίων και σπειροειδώς όχι λιγότερο από 5 μέτρα.  
 ε) Το συντελεστή δόμησης του γηπέδου που δεν μπορεί να υπερβάνει το 0,50 συντελεστής όγκου των παραπάνω αναφερόμενων κτιρίων δεν μπορεί να υπερβάνει το εφθμίς 3,3.  
 στ) Το εμβαδόν, το πρόσωπο και το βάθος του γηπέδου.

ΔΗΜΟΣ ΤΟΥ Ν.651/1977

Ο κάτωθι υπογεγραμμένος Μόκας Άγγελος, Αγροτικός Τοπογράφος Μηχανικός, δηλώνω υπεύθυνος ότι:  
 -Το υπό τα στοιχεία Α-Β-Γ-Δ-Α γηπέδο, έχει εμβαδό Ε=2000,00 τ.μ.  
 -βρίσκεται εκτός σχεδίου στο Δ.Δ Βασίλειχης του Δ.Καλαμπάκας.  
 -Είναι μη άρθρο και μη οικοδομησιμότητα με το Π.Δ. της 24/31-5-1985 (ΦΕΚ 270Δ), όπως τροποποιήθηκε με τον νόμο 3212/03 και δεν επιτρέπεται η δόμηση σύμφωνα με τις κείμενες πολεοδομικές διατάξεις.

Ο Δηλός Μηχανικός

Το παρόν ανέκδοτο στην από 24.3.2015, έκθεση ανασφάλειας μοιρασμένης, ομοτίμου, ΚΑΛΑΜΠΙΑΚΑ, Ο.Τ.Α. Β.Ε.Α.Σ.

Επισημίζω την αυθεντία

ΘΕΩΛΟΓΟΣ ΜΑΚΟΣ ΔΑΣΟΛΟΓΟΣ

ΕΛΛΗΝΙΚΗ ΔΗΜΟΚΡΑΤΙΑ  
 ΥΠΟΥΡΓΕΙΟ ΠΕΡΙΒΑΛΛΟΝΤΟΣ, ΧΩΡΟΤΑΞΙΑΣ ΚΑΙ ΑΝΤΙΚΑΤΑΣΤΑΣΕΩΝ  
 ΓΕΝ. ΔΙΕΥΘΥΝΣΗ ΣΧΕΔΙΑΣΜΟΥ ΚΑΙ ΕΡΕΥΝΑΣ  
 ΔΙΕΥΘΥΝΣΗ ΔΕΥΤΕΡΟΒΑΘΜΙΑΣ ΚΑΤΑΣΤΑΣΗΣ

ΔΗΜΟΣΗΝΙΑ ΥΠΟΓΕΓΡΑΜΜΕΝΟΣ ΣΥΝΤΕΛΕΣ ΓΕΩΓΡΟΝΣ ΔΗΛΩΝΩ ΥΠΕΥΘΥΝΩΣ ΚΑΙ ΕΝ ΓΝΩΣΗ ΤΩΝ ΣΥΝΕΠΕΙΩΝ ΤΟΥ ΝΟΜΟΥ ΠΕΡΙ ΜΕΤΩΔΕΩΣ ΔΙΔΡΑΜΜΑΤΩΝ, ΣΤΙΣ ΕΛΛΗΝΙΚΕΣ ΑΝΑΦΟΡΕΣ GRS 80, ΤΟΥ ΟΠΟΙΟΥ ΤΑ ΣΤΟΙΧΕΙΑ ΕΙΝΑΙ: Ε=6378137,000 - 1/ f=298,257,222,101

Το θεμελιώδες σημείο αναφοράς είναι το κεντρικό βάθος του Δορυφορικού Στεθμού Διονυσίου με συντελεστής συν/λες-φ=39 μίλερες, 04' 33" 8107 και λ=23 μίλερες 55' 51" 0095 και υψόμετρο Γεωειδούς 7,00 μέτρα.

ΔΗΜΟΣΗΝΙΑ

Το Γεωδοτικό Σύστημα Αναφοράς της Αποτύπωσης είναι το "ΕΛΛΗΝΙΚΟ ΓΕΩΔΑΙΤΙΚΟ ΣΥΣΤΗΜΑ ΑΝΑΦΟΡΑΣ 1987" (ΕΓΣΑ - 87) με ελλειψοειδές Αναφοράς GRS 80, του οποίου τα στοιχεία είναι: Ε=6378137,000 - 1/ f=298,257,222,101

Το θεμελιώδες σημείο αναφοράς είναι το κεντρικό βάθος του Δορυφορικού Στεθμού Διονυσίου με συντελεστής συν/λες-φ=39 μίλερες, 04' 33" 8107 και λ=23 μίλερες 55' 51" 0095 και υψόμετρο Γεωειδούς 7,00 μέτρα.

Βεβαιώνω ότι πληρούνται οι ελάχιστες αποστάσεις των πινακων του άρθρου 20 του Ν.4056/2012

Ο/Η ΔΙΟΙΚΤΗΣΗΣ

Ο ΜΕΧΑΝΙΚΟΣ