

ΜΕΛ.ΚΑ. Ο.Ε. ΤΕΧΝΙΚΗ ΕΤΑΙΡΕΙΑ

ΦΙΛΙΠΠΑΚΟΠΟΥΛΟΣ ΣΩΤΗΡΗΣ - ΣΠΤΡΟΠΟΥΛΟΣ ΒΑΣΙΛΕΙΟΣ
ΠΑΠΑΘΑΝΑΣΙΟΥ ΒΑΣΙΛΕΙΟΣ - ΚΑΠΑΡΟΣ ΑΝΤΩΝΙΟΣ

συμβουλοι μηχανικου

Τηλ. 22174 - 25433 - 29651 FAX 0691-23316

ΧΙΛΙΑΡΧΟΥ ΟΡΕΙΝΟΥ 9 ΑΙΓΙΟ

εργοδοτης:

ΣΩΤΗΡΟΠΟΥΛΟΣ ΣΩΤΗΡΗΣ

εργο:

ΣΥΝΤΑΞΙΣ ΤΟΠΟΓΡΑΦΙΚΟ

θεση:

"ΜΙΧΑΛΑ ΟΠΟΥΛΕΥΚΑ" Αριθμ. Πρωτ. 26.
ΟΙΚΙΣΜΟΣ ΓΚΟΤΗΕΪΚΩΝ Θεωρείται τ
ΔΗΜΟΥ ΑΚΡΑΤΑΣ και ταυτόχρον
μας του οποίου
αναπόσπασ
γινιο 21.1.1...

μελετητης:

ΚΑΠΑΡΟΣ ΑΝΤ

θεμα σχεδίου:

ΤΟΠΟΓΡΑΦΙΚΟ ΕΞΕΛΕΚΤΗΛΑ

κλίμακα: 1:

σφραγίδα

ΑΝΤΩΝΗΣ Ε. ΚΑΠΑΡΟΣ
ΑΓΡΟΝΟΜΟΣ ΤΟΠΟΓΡΑΦΟΣ ΜΗΧΑΝΙΚΟΣ
ΕΘΝΙΚΟΥ ΜΕΤΣΟΒΙΟΥ ΠΟΛΥΤΕΧΝΕΙΟΥ
ΜΕΛΟΣ Τ.Ε.Ε. ΑΡΙΘΜΟΣ ΜΗΤΡΩΟΥ 26782
ΧΙΛΙΑΡΧΟΥ ΟΡΕΙΝΟΥ 9 - ΑΙΓΙΟ - ΤΗΛ. 0691-29651

εγκρισεις

κατά την αυτοψία,
οι διαβρώσεις
τογραφικού διαγράμ-
αν από τον/την Δασο-

Με Β. Κοινοβούλιο
10-09-11-99
Α. ΚΑΤΩΝΑΣ

Αριθμ. 149-1-2000



παραρ
πυρήνιο
έγγραφο
αποτελεί
μέρος
... 2000α.
ρχης Αιγίουαα

αριθμός
σχεδίου

A-F

χρονος μελετης
ΜΑΡΤΙΟΣ 1999

υπογραφή

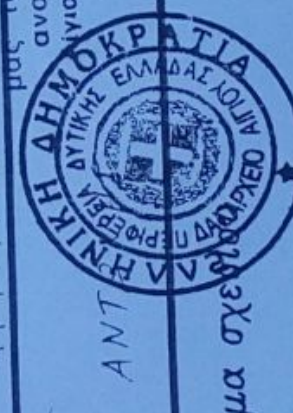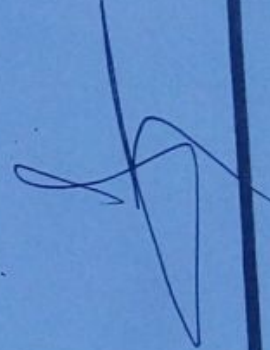



Ακριβές Αντίγραφο
Γραφείο Διοικητικό




(Signature)
Νικόλαος Βρύνιαν
Γραφείο Ε.Ε.Α.Α. Αχαΐας

Σελίδα : 1

ΣΥΝΤΕΤΑΓΜΕΝΕΣ ΣΗΜΕΙΩΝ

A/A	ΣΗΜΕΙΟ	X (m)	Y (m)	H (m)
1	1	101.771	99.114	
2	2	101.786	134.534	
3	3	102.787	119.411	
4	4	101.860	106.134	
5	5	97.401	100.057	
6	6	128.984	77.503	
7	7	148.656	62.320	
8	8	102.297	145.913	
9	9	97.468	144.090	
10	10	163.856	98.748	
11	11	167.410	47.093	
12	12	176.812	79.841	
13	13	102.342	146.912	
14	Σ1	100.000	100.000	
15	Σ2	100.000	147.700	
16	Σ3	139.006	116.107	
17	Σ4	162.471	99.350	
18	Σ5	160.338	89.621	
19	Σ6	174.150	78.047	

to napoi anotechi
arantoposco kupos tps
un' apio/3ta/2013 apofasns
p/kiadurias EEDA ep napoi
O Proedros
(Signature)
2 *(Signature)*

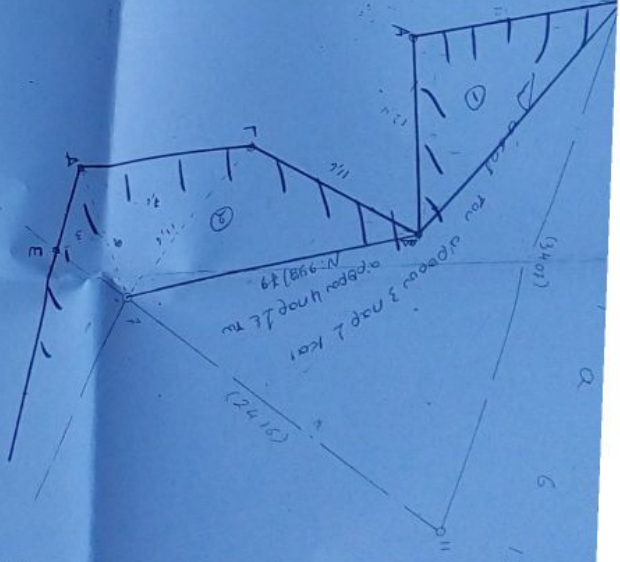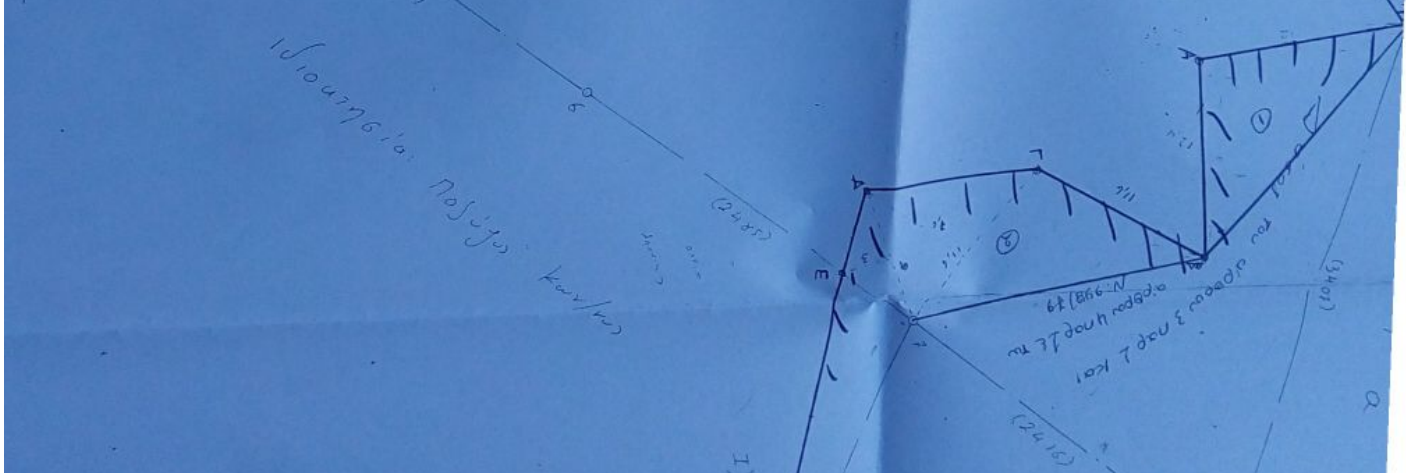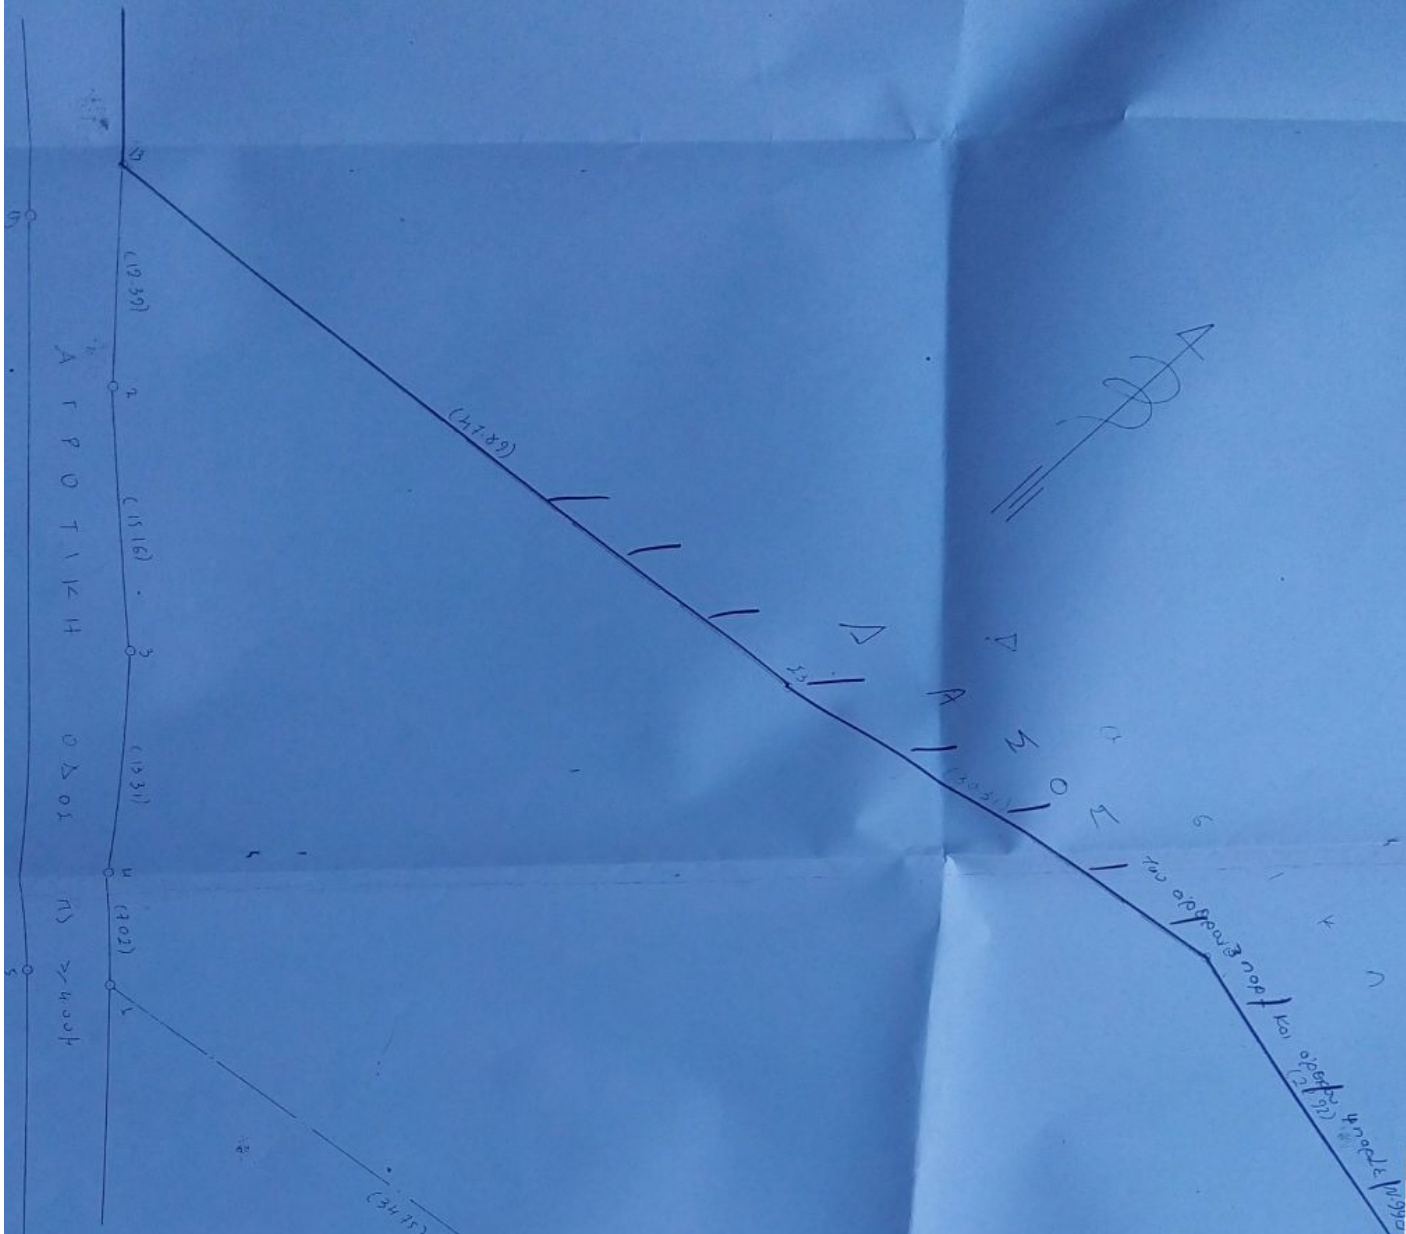

Ι) ΕΜΒΛΔΟΝ ΔΙΟΚΤΗΤΙΚΩΝ 1, 4, 3, 2, 1, 3
 23, 10, 12, 11, 1, 6, 11

ΕΙ = 3311,84 μ²

ΣΠΟΝΔΗΝΑ