

Το παρόν διόγραφο συνοδεύει
 Τ.Π. 50696/3036/28-8-15
 Ο Δήμος Δασών
 Η Αποστολή Προϊόντων
 Σως Χιτών Α.Ο.Α.
 Γεωργίου Σ.
 Δασολόγος ΠΕ 2 με Δ.βαθ.

ΣΥΝΤΕΤΑΓΜΕΝΕΣ ΕΓΣΑ 87		
α/α	X	Y
A	202561,62	4357562,57
B	202790,07	4357609,56
Γ	202806,54	4357529,49
Δ	202789,87	4357526,51
E	202671,34	4357415,07

ΤΟΠΟΓΡΑΦΙΚΟ ΔΙΑΓΡΑΜΜΑ

Ταχυμετρικής Αποτύπωσης τμήματος του με αριθμό 51 κτηνοτροφικού κλήρου με στοιχεία ΑΒΓΔΑ, στο αγρόκτημα Γλυκής λιβάδι Βαθύλακος έτους 1959-1963 Δήμου Σουλίου, Ν.Θεσπρωτίας το οποίο κατέχει η Χαντζάρα Δημητρούλα του Θωμά και ζητάει για παραχώρηση σύμφωνα με τον Νόμο 4061/2012.

ΚΛΙΜΑΚΑ 1:2000

ΘΕΣΗ : ΒΑΘΥΛΑΚΟΣ

ΥΠΟΜΝΗΜΑ

Εμβαδόν = 25.028,00τμ.


Βεβαιούται ότι το τεμάχιο με στοιχεία ΑΒΓΔΑ βρίσκεται εκτός του Συνοικισμού Γλυκής, Δήμου Σουλίου, Ν.Θεσπρωτίας και σύμφωνα με τις ισχύουσες διατάξεις είναι άρτιο και οικοδομήσιμο κατά Γ.Ο.Κ..

Τα όρια κατά την αποτύπωση υπέδειξε η Χαντζάρα Δημητρούλα του Θωμά.

ΙΑΝΟΥΑΡΙΟΣ 2013

Ο ΜΗΧΑΝΙΚΟΣ


 ΟΙΚΟΝΟΜΟΥ ΧΡ. ΔΗΜΗΤΡΙΟΣ
 ΠΤΥΧ. ΠΟΛ. ΜΗΧΑΝΙΚΟΣ (Γ.Ε.)
 Π. ΜΠΕΜΠΗ 5 - ΦΙΛΙΑΤΕΣ 46300
 ΤΗΛ. 6946 800843 - ΟΙΚ. 28640 22824
 ΑΦΜ 108958738 ΔΟΥ ΦΙΛΙΑΤΩΝ

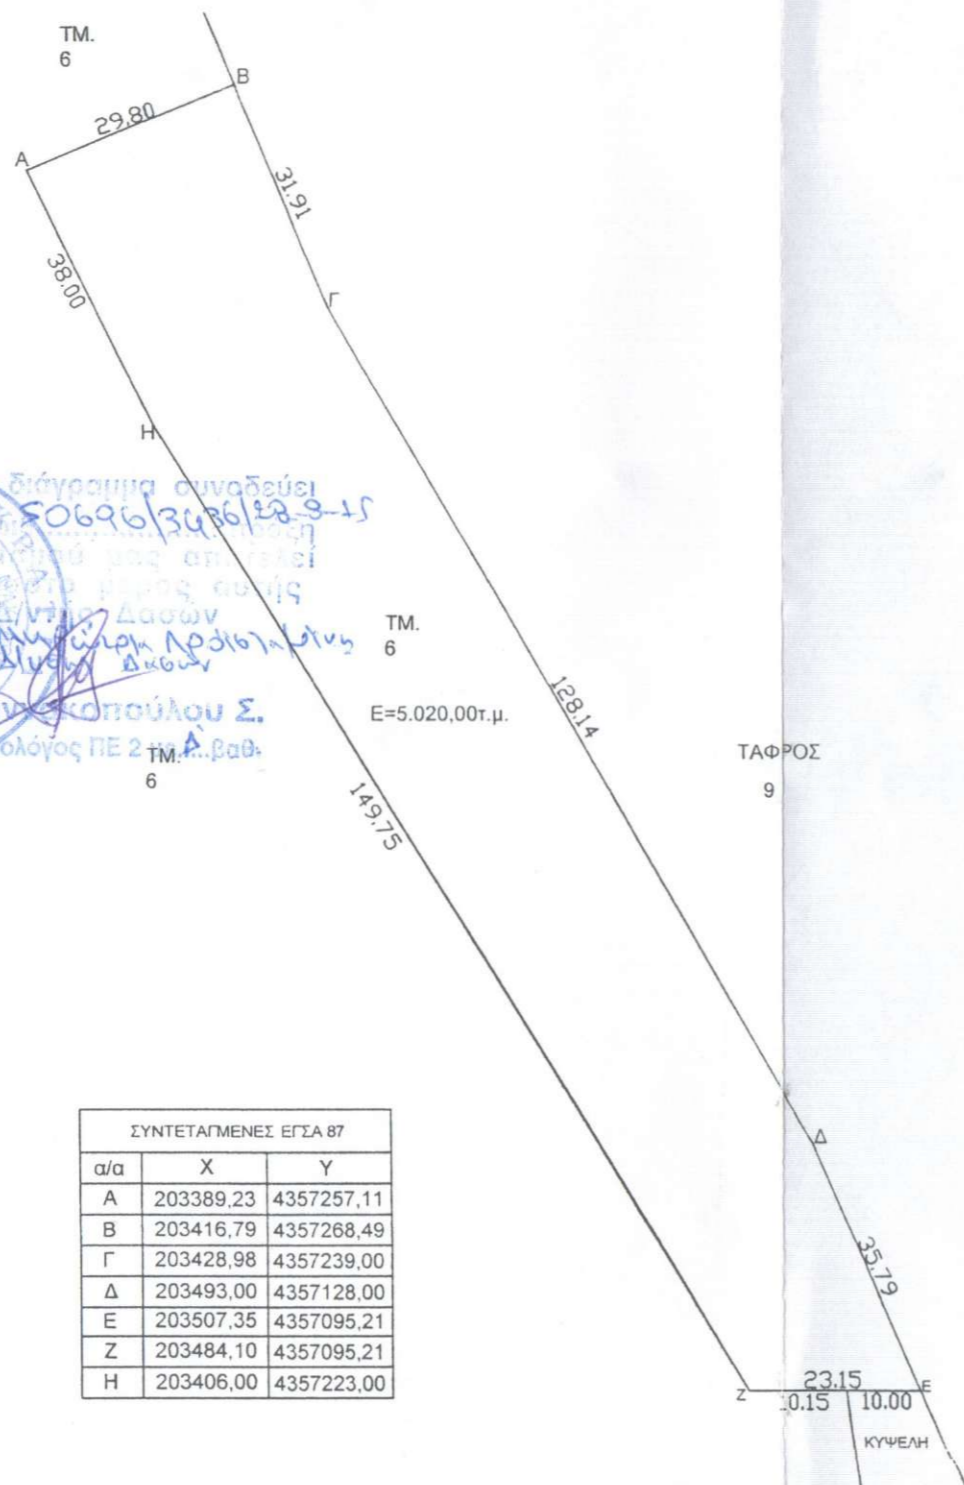

Τοιπωρό διάγραμμα συναδεικνύει
 αριθμ. 50696/3486/28.9-15
 Η Αυσανική Δασών
 της Διεύθυνσης Δασών
 Γραφείο Κοπούλου Σ.
 Δασολόγος ΠΕ 2 Τ.Μ. Α. Βαθ. 6

ΣΥΝΤΕΤΑΓΜΕΝΕΣ ΕΓΣΑ 87		
α/α	X	Y
A	203389,23	4357257,11
B	203416,79	4357268,49
Γ	203428,98	4357239,00
Δ	203493,00	4357128,00
E	203507,35	4357095,21
Z	203484,10	4357095,21
H	203406,00	4357223,00

ΤΟΠΟΓΡΑΦΙΚΟ ΔΙΑΓΡΑΜΜΑ

Ταχυμετρικής Αποτύπωσης τμήματος του με αριθμό 6 κτηνοτροφικού κλήρου με στοιχεία ΑΒΓΔΕΖΗΑ, στο αγρόκτημα Γλυκής λειβάδι Βαθύλακος έτους 1959-1963 Δήμου Σουλίου, Ν.Θεσπρωτίας το οποίο κατέχει η Χαντζάρα Δημητρούλα του Θωμά και ζητάει για παραχώρηση σύμφωνα με τον Νόμο 4061/2012.

ΚΛΙΜΑΚΑ 1:1000

ΘΕΣΗ : ΒΑΘΥΛΑΚΟΣ

ΥΠΟΜΝΗΜΑ

Εμβαδόν = 5.020,00τμ.

Βεβαιούται ότι το τεμάχιο με στοιχεία ΑΒΓΔΕΖΗΑ βρίσκεται εκτός του Συνοικισμού Γλυκής, Δήμου Σουλίου, Ν.Θεσπρωτίας και σύμφωνα με τις ισχύουσες διατάξεις είναι άρτιο και οικοδομήσιμο κατά Γ.Ο.Κ..

Τα όρια κατά την αποτύπωση υπέδειξε η Χαντζάρα Δημητρούλα του Θωμά.

ΙΑΝΟΥΑΡΙΟΣ 2013

Ο ΜΗΧΑΝΙΚΟΣ

ΟΙΚΟΝΟΜΟΥ ΧΡ. ΔΗΜΗΤΡΙΟΣ
 ΠΤΥΧ. ΠΟΛ. ΜΗΧΑΝΙΚΟΣ (Γ.Ε.)
 Π. ΜΠΕΜΠΗ 5 - ΦΙΛΙΑΤΕΣ 46300
 ΤΗΛ. 6946 808043 - ΟΙΚ. 26640 22829
 ΑΦΜ 108968738 ΔΟΥ ΦΙΛΙΑΤΩΝ