


ΣΤΟΙΧΕΙΑ ΑΓΡΟΤΕΜΑΧΙΟΥ

ΤΟ ΕΜΒΑΔΟ ΕΚΤΑΣΗΣ ΜΕ ΣΤΟΙΧΕΙΑ
Α-Β-Γ-Δ-Ε-Ζ-Α ΕΙΝΑΙ: Ε = 2142.21 μ2

A/A	ΣΗΜΕΙΟ	X	Y	H	ΜΗΚΟΣ ΠΛΕΥΡΑΣ
1	A	269646.070	4393643.290	0.00	-
2	B	269638.000	4393672.000	0.00	29.82
3	Γ	269633.900	4393704.680	0.00	32.94
4	Δ	269643.000	4393708.000	0.00	9.69
5	E	269655.000	4393701.000	0.00	13.89
6	Z	269693.170	4393635.880	0.00	75.48
7	A	269646.070	4393643.290	0.00	47.68
ΕΜΒΑΔΟ =					2142.21 Μ2


Το παρόν σχέδιο
στην 3868/48182/11.8.13
Κατομήτεια 11.8.13

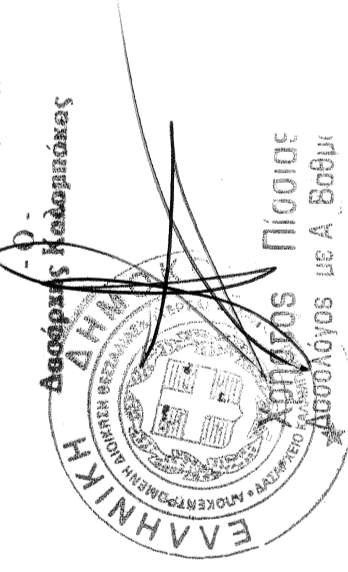

Το παρόν σχέδιο
10.8.13... έκδοση αντιστοίχως
Κατομήτεια 10.8.13



Αικατερίνη Τσιμπούρα
Δασολόγος

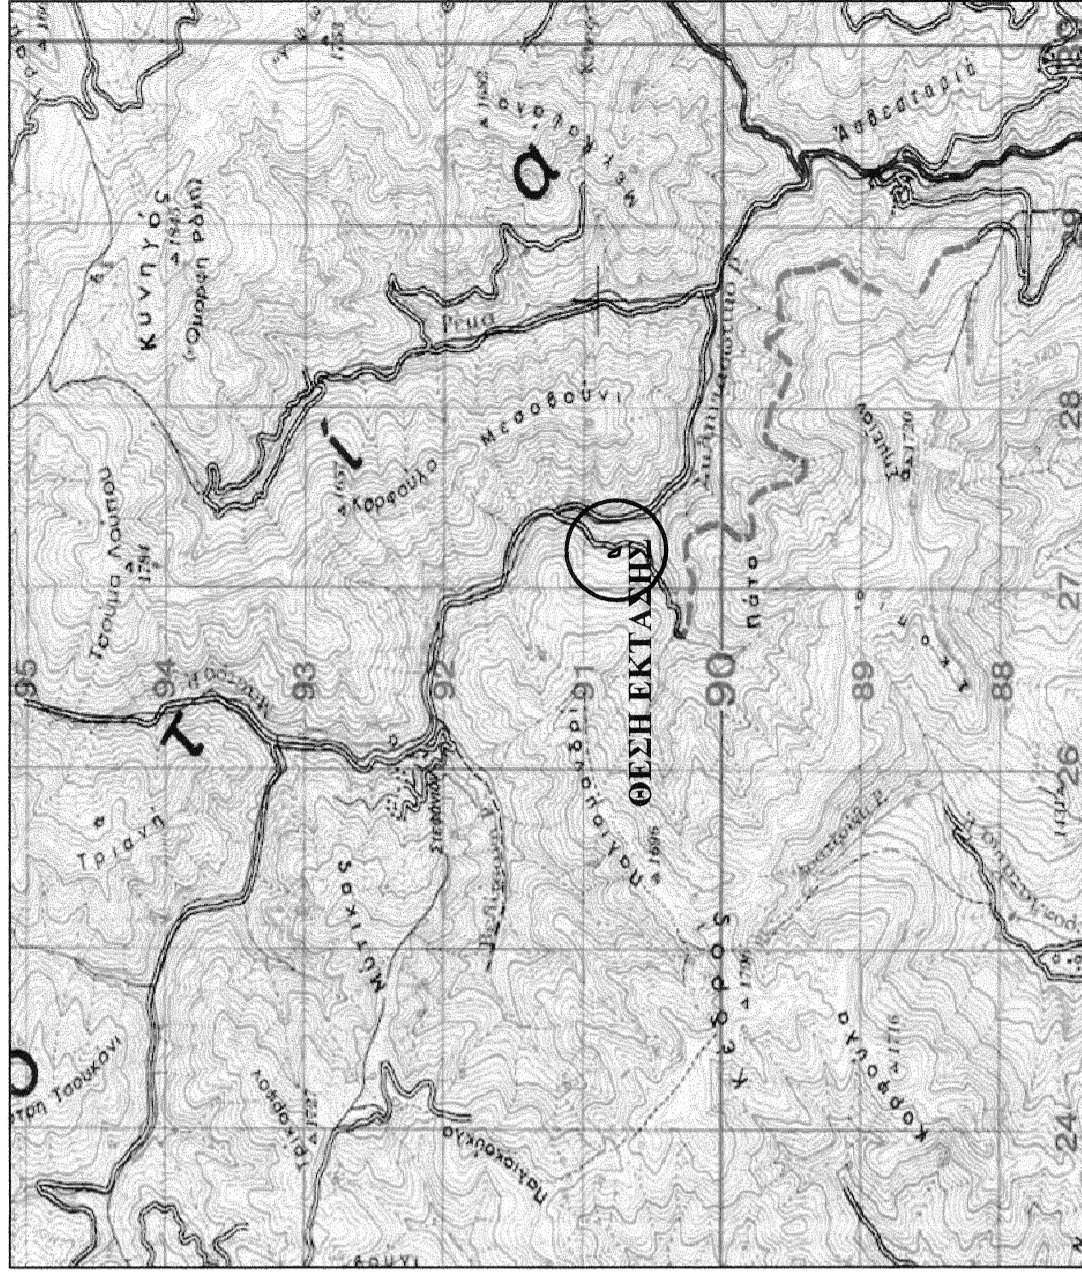


4393750

4393700

4393650

4393600

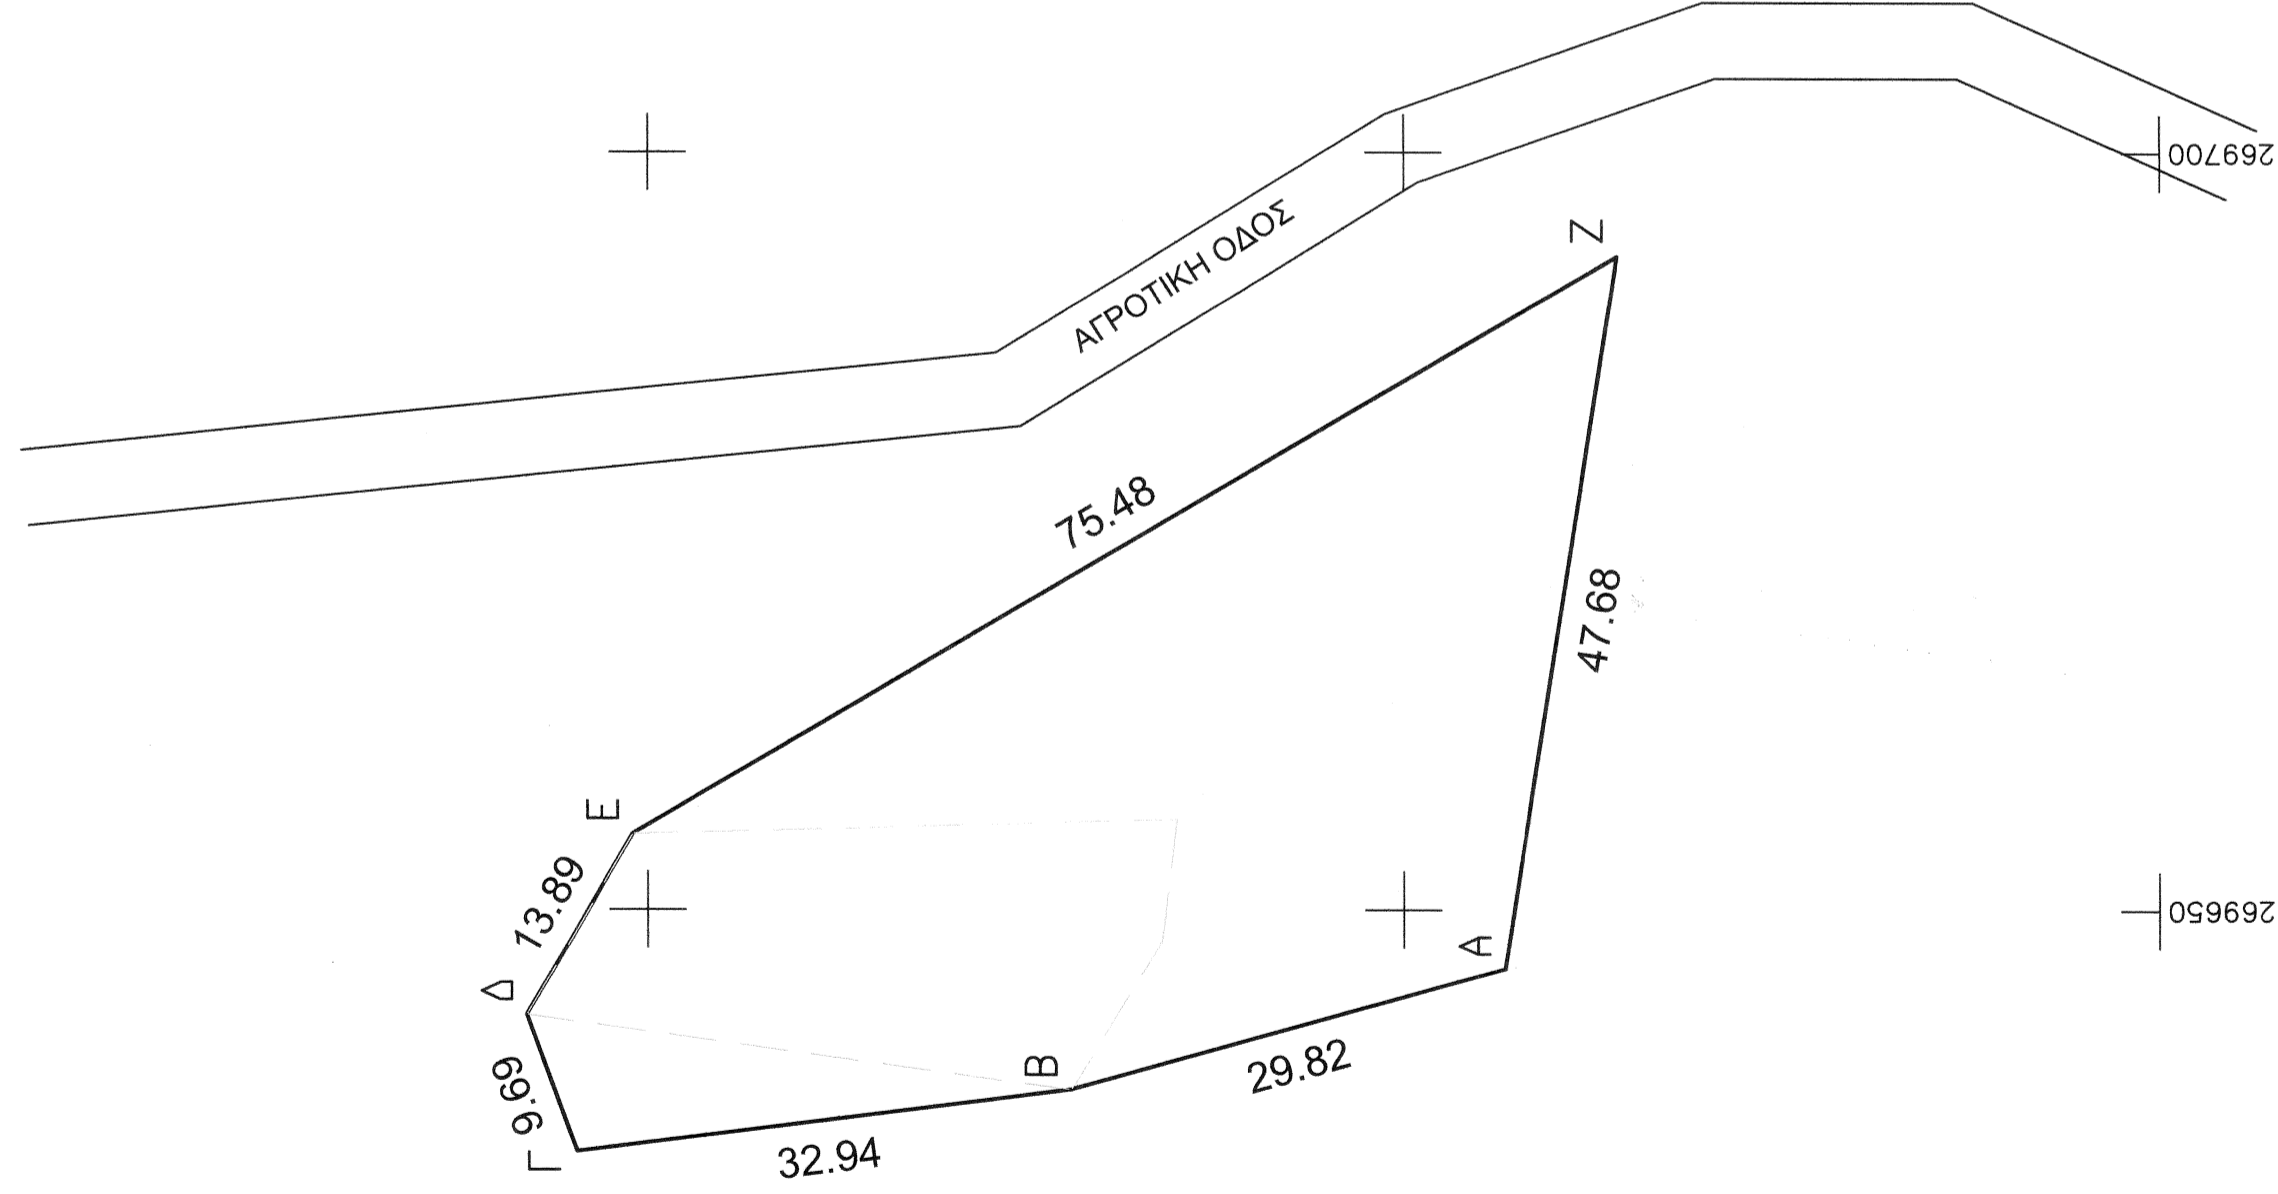

ΤΕΧΝΙΚΟ ΓΡΑΦΕΙΟ

ΛΙΑΚΟΣ ΒΑΣΙΛΕΙΟΣ
ΧΕΛΙΔΩΝΗΣ ΧΡΗΣΤΟΣ
ΣΚΡΕΚΑΣ ΒΑΙΟΣ
ΠΟΛΙΤΙΚΟΙ ΜΗΧΑΝΙΚΟΙ

ΘΕΩΡΗΣΗ

ΙΔΙΟΚΤΗΤΗΣ	ΓΕΡΑΚΑΣ ΚΩΝΙΝΟΣ του ΣΤΕΦΑΝΟΥ
ΕΡΓΟ	ΧΑΡΑΚΤΗΡΙΣΜΟΣ ΕΚΤΑΣΗΣ
ΘΕΣΗ ΕΡΓΟΥ	ΕΚΤΟΣ ΣΧΕΔΙΟΥ ΠΕΡΙΟΧΗ Τ.Κ ΣΤΕΦΑΝΙΟΥ ΚΑΛΑΜΠΑΚΑΣ ΘΕΣΗ ΦΥΤΩΡΙΟ
ΘΕΜΑ ΣΧΕΔΙΟΥ	ΤΟΠΟΓΡΑΦΙΚΟ
ΚΛΙΜΑΚΑ	1:500
ΗΜΕΡΟΜΗΝΙΑ:	ΜΑΡΤΙΟΣ 2015
ΜΕΛΕΤΗΤΗΣ	ΣΦΡΑΓΙΔΑ - ΥΠΟΓΡΑΦΗ
ΛΙΑΚΟΣ ΒΑΣΙΛΕΙΟΣ	ΠΟΛ. ΜΗΧΑΝΙΚΟΣ
ΧΕΛΙΔΩΝΗΣ ΧΡΗΣΤΟΣ	ΠΟΛ. ΜΗΧΑΝΙΚΟΣ
ΣΚΡΕΚΑΣ ΒΑΙΟΣ	ΠΟΛ. ΜΗΧΑΝΙΚΟΣ
ΑΡΙΘΜΟΣ ΣΧΕΔΙΟΥ	T

