

ΙΔΙΟΚΤΗΣΙΑ ΠΑΛΙΟΥΔΑΚΗ ΜΑΡΙΝΟΥ
500740221015

2

46.07

3

11.95

4

3937100



ΙΔΙΟΚΤΗΣΙΑ ΛΟΥΡΕΝΤΖΑΚΗ
ΚΩΝΣΤΑΝΤΙΝΟΥ
500740221017

31.00

ΙΔΙΟΚΤΗΣΙΑ ΜΠΙΚΟΥ ΙΩΑΝΝΗ ΤΟΥ ΓΕΩΡΓΙΟΥ
500740221018
E = 2279.58 M2

Χρ' αριθ 45/2014
ΣΕΙ Α. Ν. ΧΑΝΙΩΝ

ΘΕΩΡΗΣΗ
Το παρόν τοπογραφικό διάγραμμα
θεωρείται και επικυρώνεται στο υπ' αριθμ.
81.76/2009/19-7-2011 έγγραφο μας, το
οποίο αποτελεί στο εέξ αναπόσπαστο
μέρος.
Χανιά 19-7-2011.

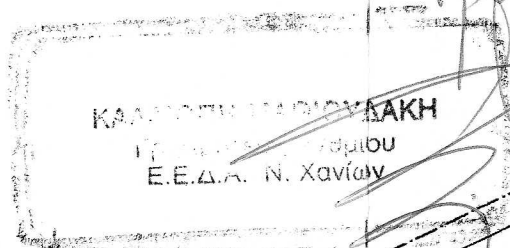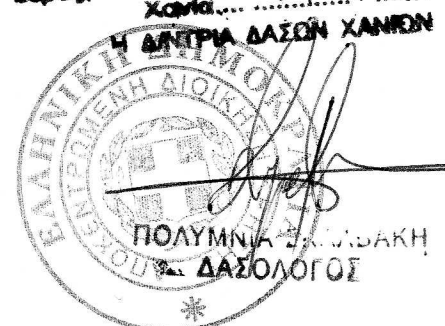

ΑΣΦΑΛΤΟΣΤΡΩΜΕΝΗ ΑΓΡΟΤΙΚΗ ΟΔΟΣ ΓΛ~6Μ

3937080


3937060

ΙΔΙΟΚΤΗΣΙΑ ΕΛΕΥΘΕΡΙΑΣ
ΡΑΜΕΣΙΝΗ-ΚΥΡΙΤΣΑΚΗ

45.21

1

ΠΙΝΑΚΑΣ ΣΥΝΤΕΤΑΓΜΕΝΩΝ ΚΡΑΤΙΚΟΥ ΔΙΚΤΥΟΥ		
ΕΓΚΑΡΣΙΑ ΜΕΡΚΑΤΟΡΙΚΗ ΠΡΟΒΟΛΗ ΕΓΣΑ'87		
ΕΛΛΙΨΟΕΙΔΕΣ GRS 80		
ΣΗΜΕΙΟ	X	Y

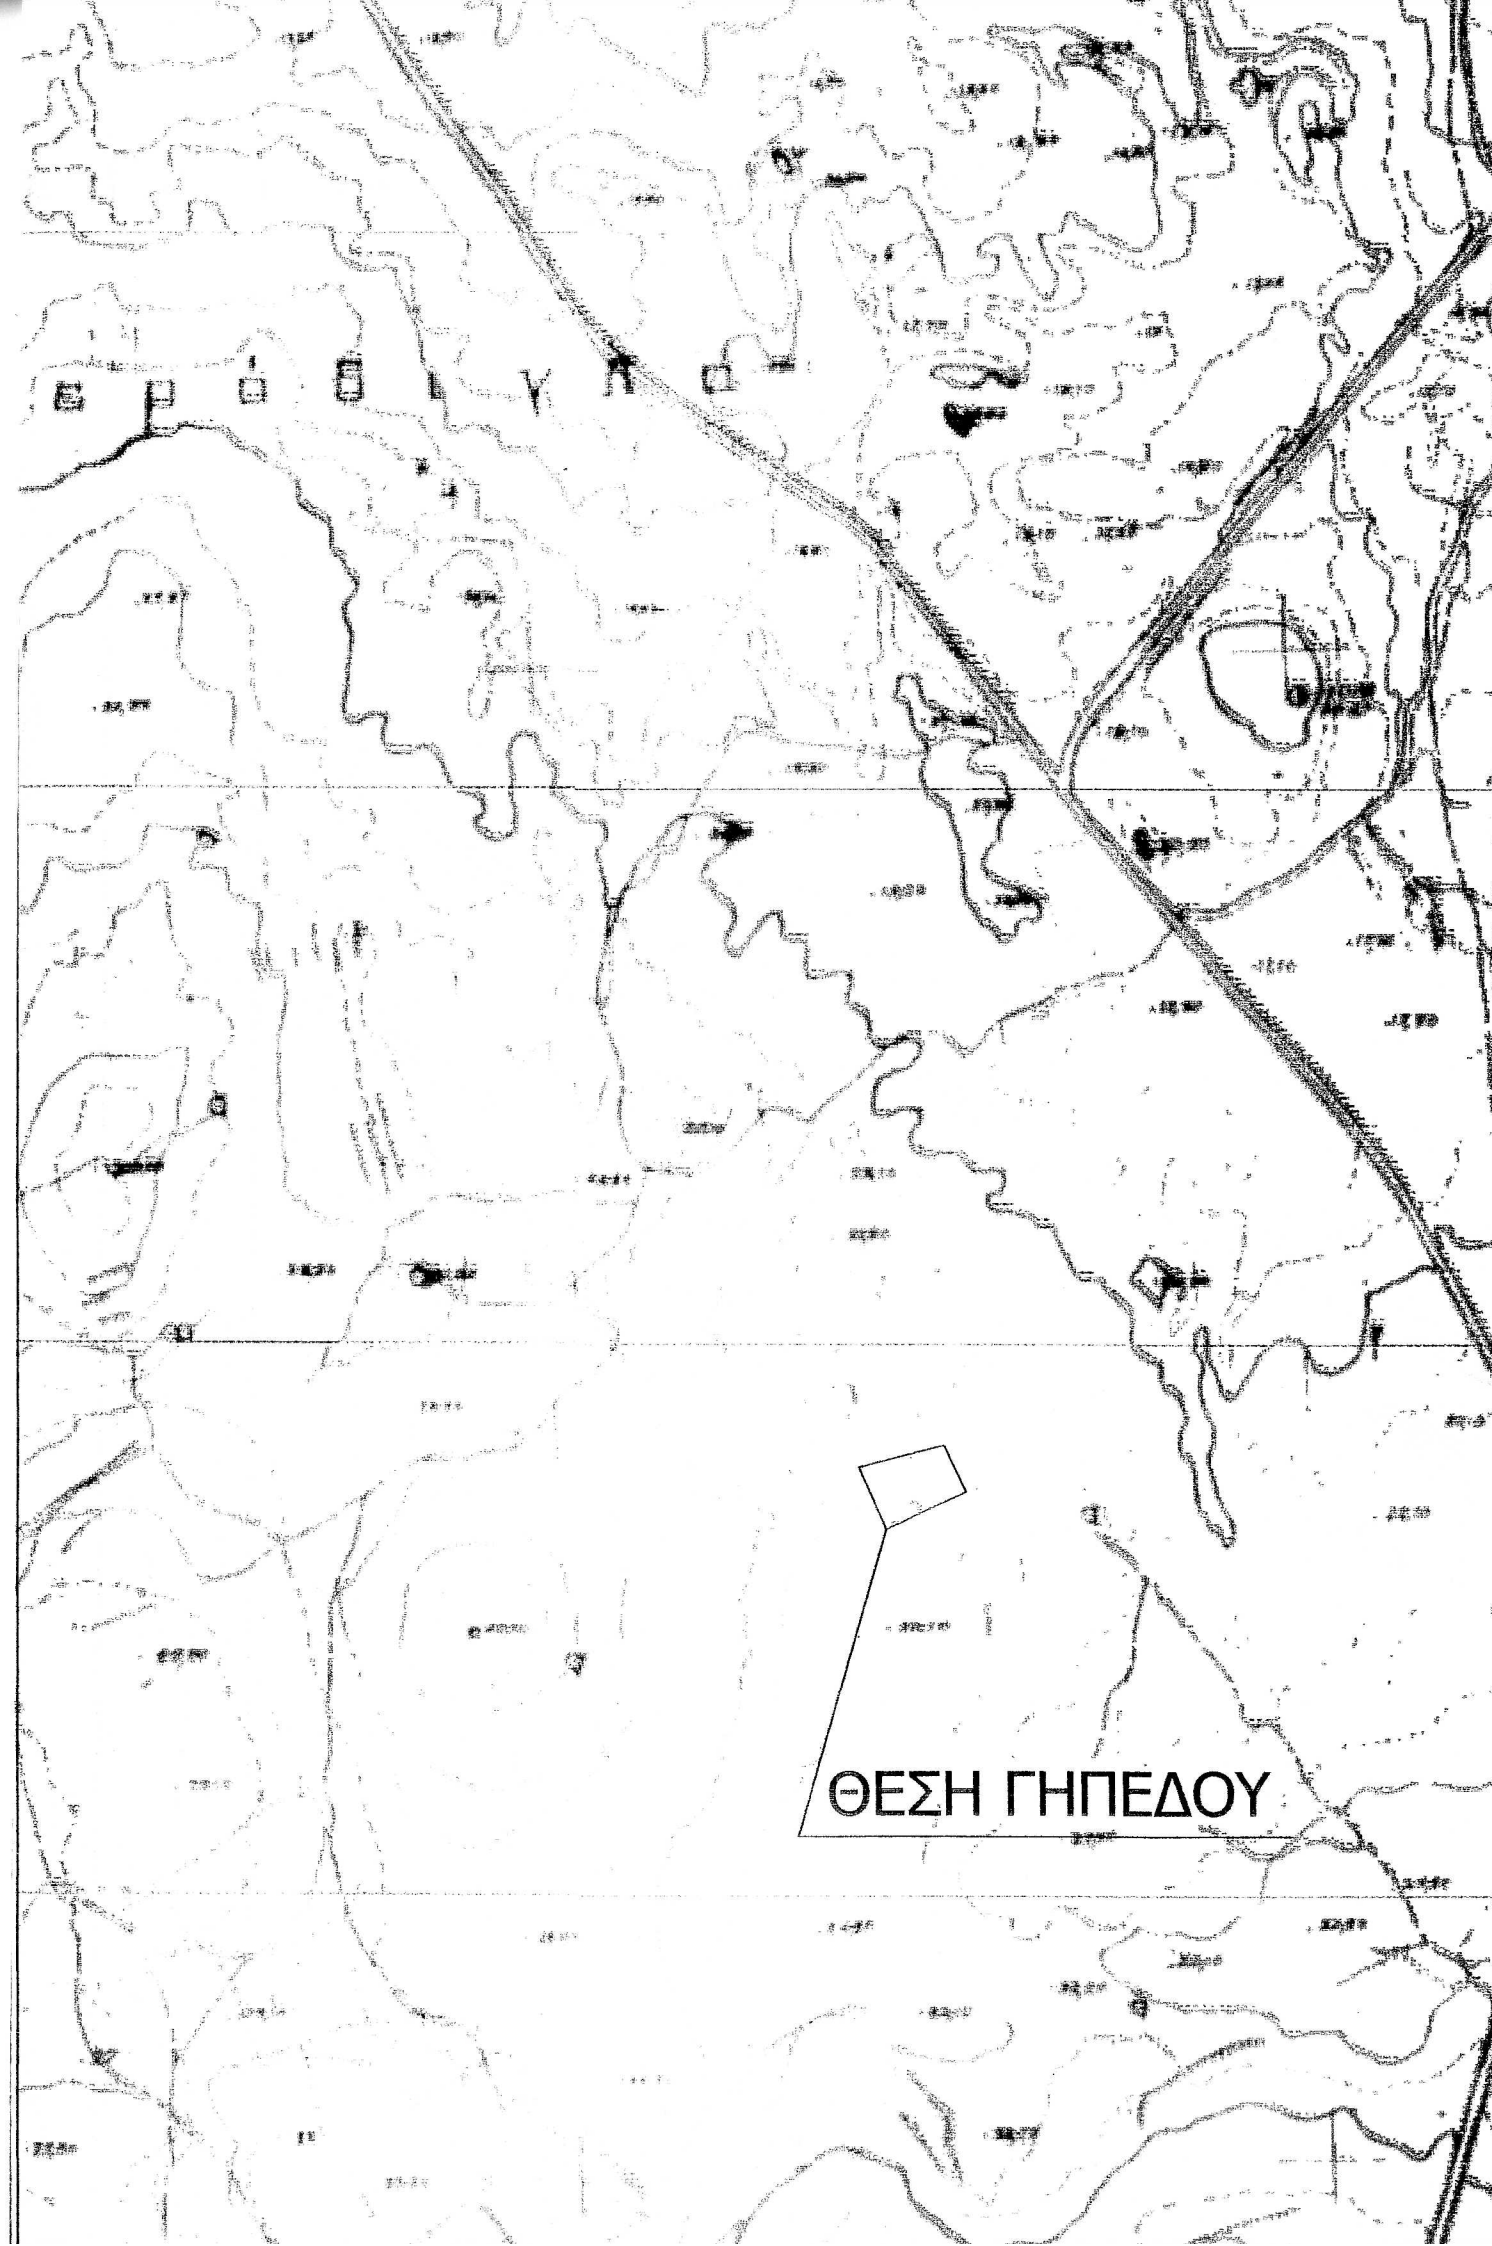

6. Το γήπεδο απέχει από τη θάλασσα περί τα 1190μ.
7. Το γήπεδο δεν εμπίπτει στις διατάξεις του Ν.1337/83 περί εισφοράς σε γη και σε χρήμα.
8. Από το γήπεδο δε διέρχεται ρεύμα υψηλής τάσης ή ρέμα.

ΤΣΟΓΚΑΣ ΓΕΩΡΓΙΟΣ ΤΟΠΟΓΡΑΦΟΣ ΜΗΧΑΝΙΚΟΣ ΤΕ - ΤΕΧΝΙΚΟ ΓΡΑΦΕΙΟ ΜΥΛΩΝΟΓΙΑΝΝΗ 72 ΧΑΝΙΑ 28210-87340

ΜΕΛΕΤΗΤΗΣ:

ΤΣΟΓΚΑΣ ΓΕΩΡΓΙΟΣ

ΕΡΓΟΔΟΤΗΣ:

ΜΠΙΚΟΣ ΙΩΑΝΝΗΣ ΤΟΥ ΓΕΩΡΓΙΟΥ

ΘΕΣΗ:

"ΞΕΡΟΒΙΓΛΑ" - ΣΤΑΥΡΟΣ
ΔΗΜΟΣ ΑΚΡΩΤΗΡΙΟΥ - ΝΟΜΟΣ ΧΑΝΙΩΝ

ΘΕΜΑ:

ΤΟΠΟΓΡΑΦΙΚΟ ΔΙΑΓΡΑΜΜΑ

ΑΡ.ΣΧ

1/1

ΚΛΙΜΑΚΑ

1:200

ΙΣΟΔΙΑΣΤΑΣΗ

-

ΘΕΣΗ ΓΗΠΕΔΟΥ

ΧΡΟΝΟΣ ΜΕΛΕΤΗΣ:

ΔΕΚΕΜΒΡΙΟΣ 2009

ΣΦΡΑΓΙΔΑ:

ΥΠΟΓΡΑΦΗ:

ΘΕΩΡΗΣΗ:

ΓΕΩΡΓΙΟΣ ΤΣΟΓΚΑΣ
ΤΟΠΟΓΡΑΦΟΣ ΜΗΧΑΝΙΚΟΣ Τ.Ε.
ΕΡΓΟΛΑΒΟΣ ΤΕΧΝΙΚΩΝ ΕΡΓΩΝ
ΜΥΛΩΝΟΓΙΑΝΝΗ 72 ΧΑΝΙΑ
ΑΦΜ: 074286332 - Α' ΔΟΥ ΧΑΝΙΩΝ
Α.Μ. Ε.Ε.Τ.Ε. Μ. 28755