


ΒΑΤΙ ΑΗΣ ΓΙΩΡΓΗΣ

ΜΕΡΙΔΑ ΓΑΙΩΝ 2749 Α

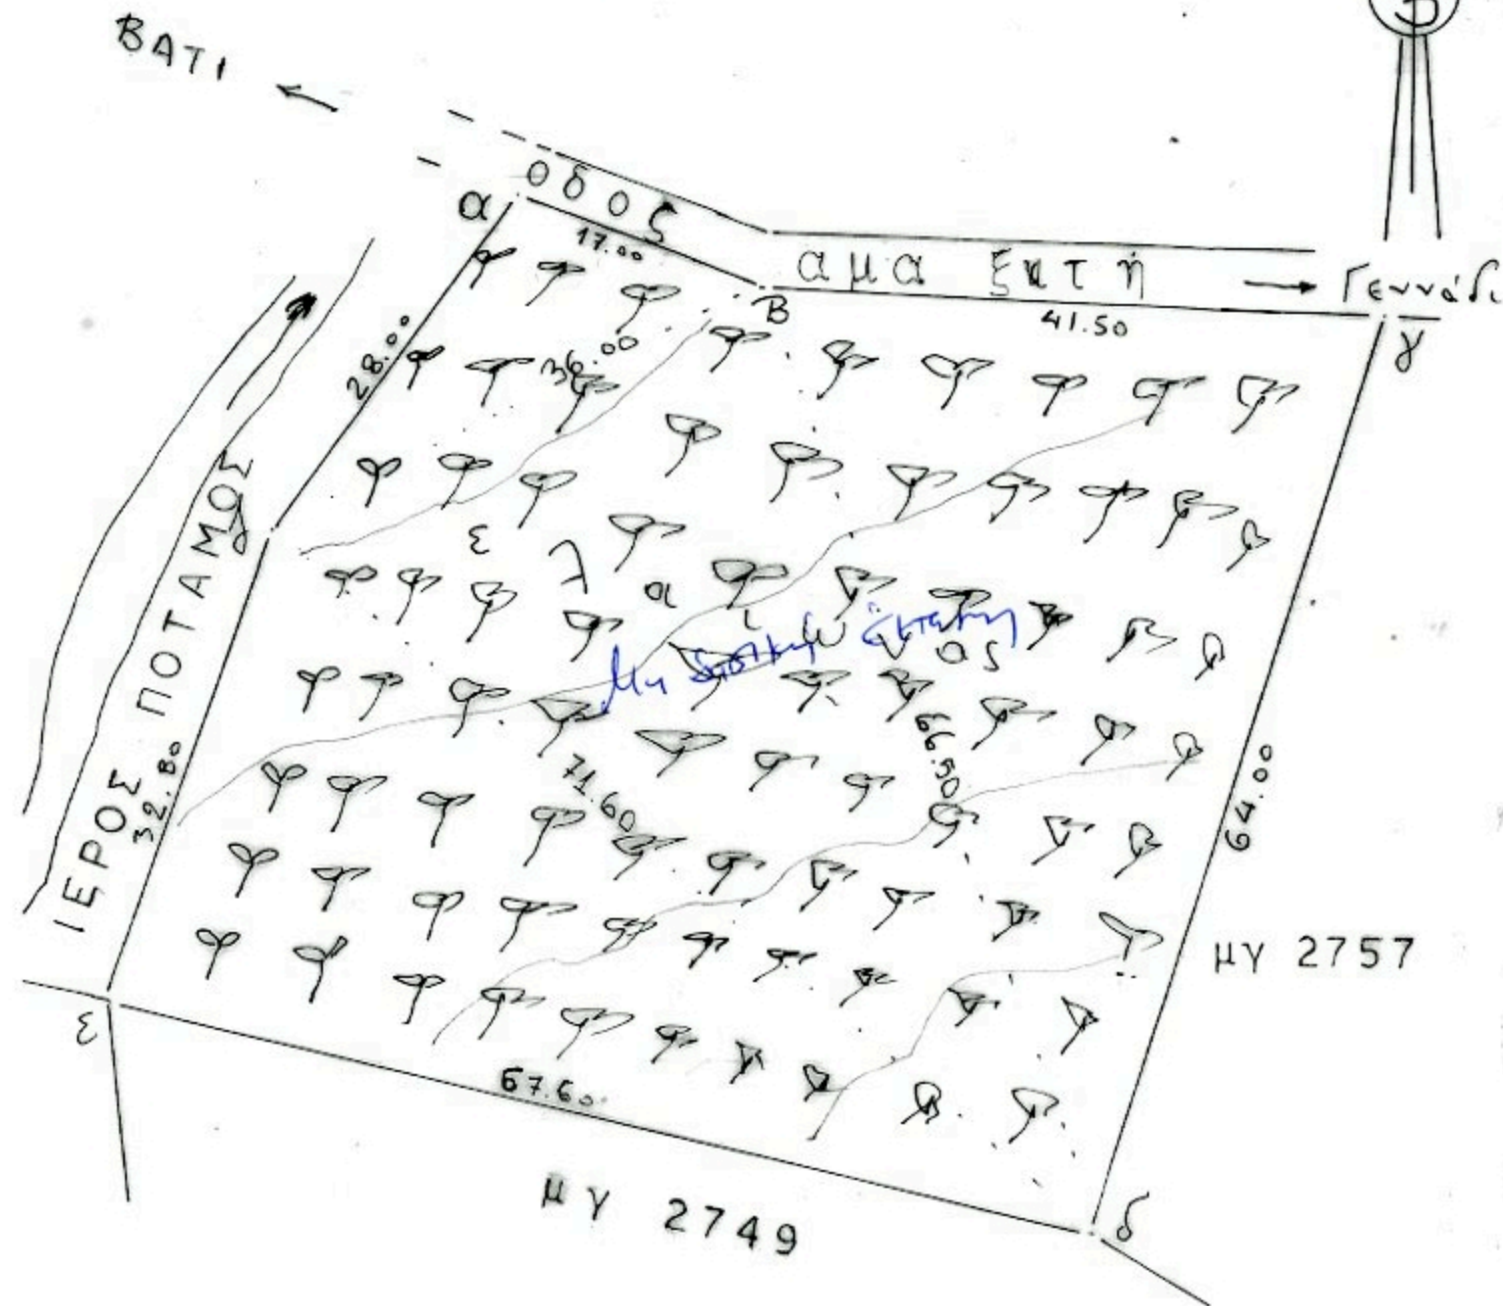

ΑΝΗΚΕΙ ΣΤΗΝ 57035/2682015 ΠΡΧΑΡΙΜΟΥ
ΤΗΣ ΔΙΕΥΘΥΝΣΗΣ ΣΤΑΣΩΝ
ΔΟΥ ΕΚ ΝΗΣΟΥ

ΤΟΠΟΓΡΑΦΙΚΟ ΔΙΑΓΡΑΜΜΑ ΑΚΙΝΗΤΟΥ

ΜΕΡΙΔΑ ΓΑΙΩΝ ΒΑΤΙΟΥ 2749 Α ΕΜΒΑΔΟΥ 3.823,00 Μ2

ΚΤΗΜΑΤΟΛΟΓΙΚΑ ΣΤΟΙΧΕΙΑ ΑΚΙΝΗΤΟΥ :

ΤΟΜΟΣ 31 , ΦΥΛΛΟ 8 , ΦΑΚΕΛΟΣ 1664

ΣΥΝΤΕΤΑΓΜΕΝΕΣ ΚΟΡΥΦΩΝ ΠΟΛΥΓΩΝΟΥ Ε.Γ.Σ.Α. 87

ΚΟΡΥΦΗ ΠΟΛΥΓΩΝΟΥ	Χ	Ψ
α	850051,911	3997311,828
β	850071,755	3997308,388
γ	850114,353	3997308,388
δ	850092,657	3997244,888
ε	85030,480	3997267,113
ζ	850037,888	3997291,455

ΚΛΙΜΑΞ 1 : 500

ΒΕΒΑΙΩΣΗ

Ο πιο κάτω υπογράφων Πολιτικός Μηχανικός, βεβαιώ ότι η θέση του ακινήτου , είναι αυτή που επισημαίνεται στο συνημμένο απόσπασμα του ορθοφωτοχάρτη.

ΡΟΔΟΣ 24 - 01 - 2012

Ο ΜΗΧΑΝΙΚΟΣ

ΝΙΚΟΛΑΟΣ Μ. ΜΑΝΤΙΚΟΣ
ΔΙΠΛΩΜΑΤΟΥΧΟΣ ΠΟΛΙΤΙΚΟΣ ΜΗΧΑΝΙΚΟΣ
ΜΕΛΟΣ Τ.Ε.Ε. - ΑΡΙΘ. ΜΗΤΡΩΟΥ: 100629
ΜΕΛΟΣ Τ.Ε. ΙΤΑΛΙΑΣ: Α 4707
ΑΓΓΕΛΟΥ ΣΙΚΕΛΙΑΝΟΥ 11 - ΡΟΔΟΣ 85100
ΤΗΛ: 22410 65000 - ΚΙΝ: 6977642733
Α.Φ.Μ.: 018900620 - ΔΟΥ ΡΟΔΟΥ 7572

Ροδος 05.08.2015

Ο Εισηγητής

Λεφάντης Δημήτριος
Πασαλόγος

