


ΟΕΡΡΗΘΗΚΕ
Με την παρατήρηση ότι αντεδεί
αναμένεται τημερί της με απ. Ρρωτ.
10411/25-8-2015
10411/25-8-2015
Δαδάρης

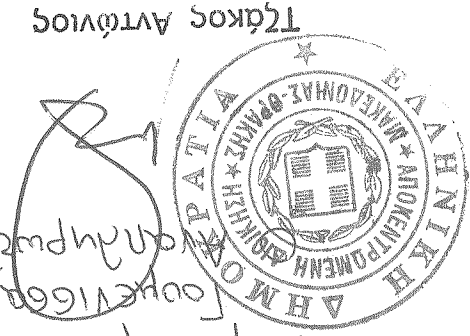

Τόπος Αττικής
Διοίκησης με Ρ. Ρρωτ.

Ο Επτελέσας την αυτοψία

ΕΠΙΣΤΟΛΗ

ΔΑΔΑΡΗΣ

ΔΗΛΩΣΗ ΜΗΧΑΝΙΚΟΥ (N. 651 /77)

Δηλώνω σύμφωνα με το νόμο για το υπ. αριθμό 1939 αγοράζω με στοιχεία "ΑΒΓΔΑ" και με επιβόλον 800,27μ.

α) είναι όριο και οικοδόμημα Γουμένισσας του Δήμου Παιονίας Π.Ε. Κακιάς ότι:

β) Βρίσκεται εκτός συγκεκριμένου πολεοδομικού σχεδίου, εντός ορίων οικισμού Γουμένισσας, σε απόσταση μικρότερη των 300,00μ.

γ) Δεν επιτρέπει στις διατάξεις του Ν.1337/83 περί εισφορών σε γη και Χρήμα, διότι στην περιοχή δεν άρχισε η σύνταξη

δ) Δεν επιτρέπει στις διατάξεις του Ν.2308/95 διότι στην περιοχή του ακινήτου δεν άρχισε η σύνταξη

ε) Δεν επιτρέπει στην επάρκεια του

Η ΜΗΧΑΝΙΚΟΣ

ΔΗΛΩΣΗ ΙΔΙΟΚΤΗΤΗ (N.4030/11)

Η κτρώσι υπαγόμενη στην Ομάδα του Δήμου Παιονίας, Π.Ε. Κακιάς υπεδέχθησαν από εμένα, και ευθύμαι για την

• τα όρια του υπ.αριθμού 1939 αγοράζω με στοιχεία "ΑΒΓΔΑ" και επιβόλον 800,27 μ. που βρίσκεται στο

αποκείμενο Γουμένισσας, του Δήμου Παιονίας, Π.Ε. Κακιάς υπεδέχθησαν από εμένα, και ευθύμαι για την



ακρίβεια των δηλωμένων ορίων του αγοραστή

ΕΛΛΑΔΑ = 800,27 τ.μ.

ΕΜΒΑΔΟΝ ΑΡΡΩΤΕΜΑΧΙΟΥ:

ΠΑΡΑΤΗΡΗΣΕΙΣ:

1. Το διάγραμμα είναι ενταγμένο στο κρατικό σύστημα συντεταγμένων ΕΤΣΑ '87.
2. Οι διαστάσεις και το επιβόλον υπολογίστηκαν αναλυτικά από τις συντεταγμένες των κορυφών.
3. Η εξέταση από το κρατικό δικτυο συντεταγμένων ΕΤΣΑ '87 έγινε με GPS δύο συγχρονιστών (ακρίβεια εκατοστού) με τη χρήση της RTK της εταιρείας του Ηέρος.

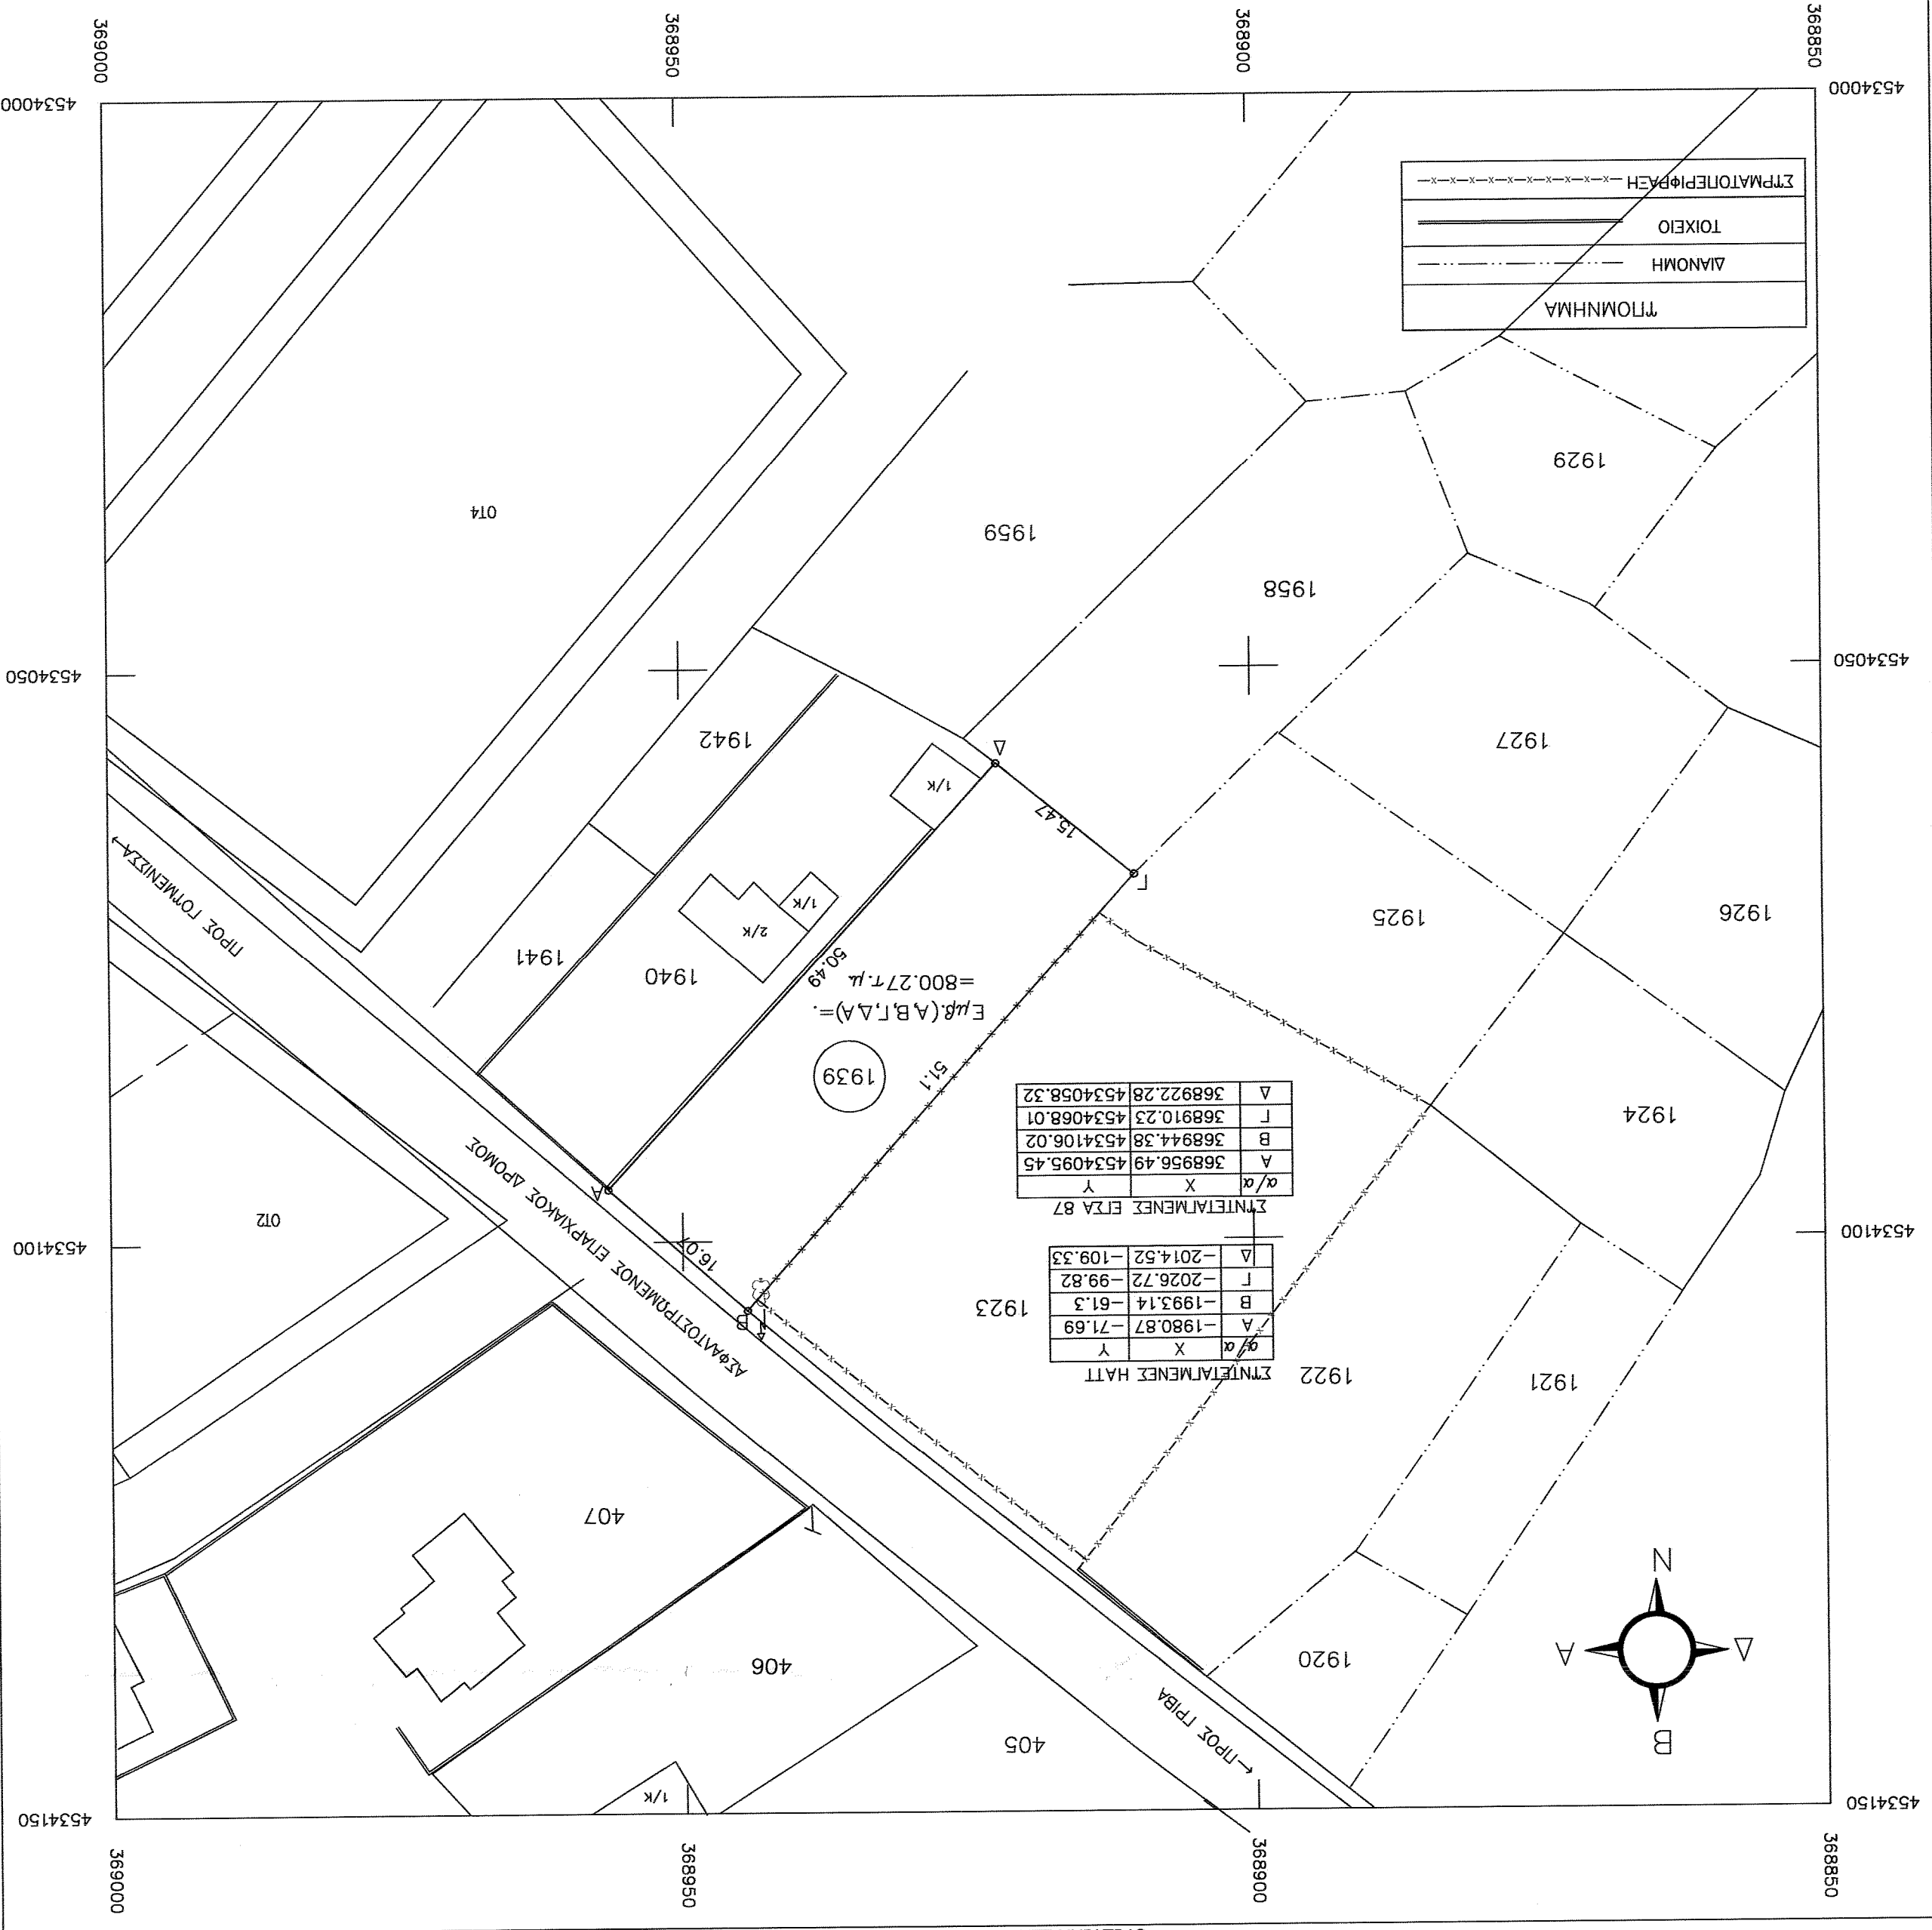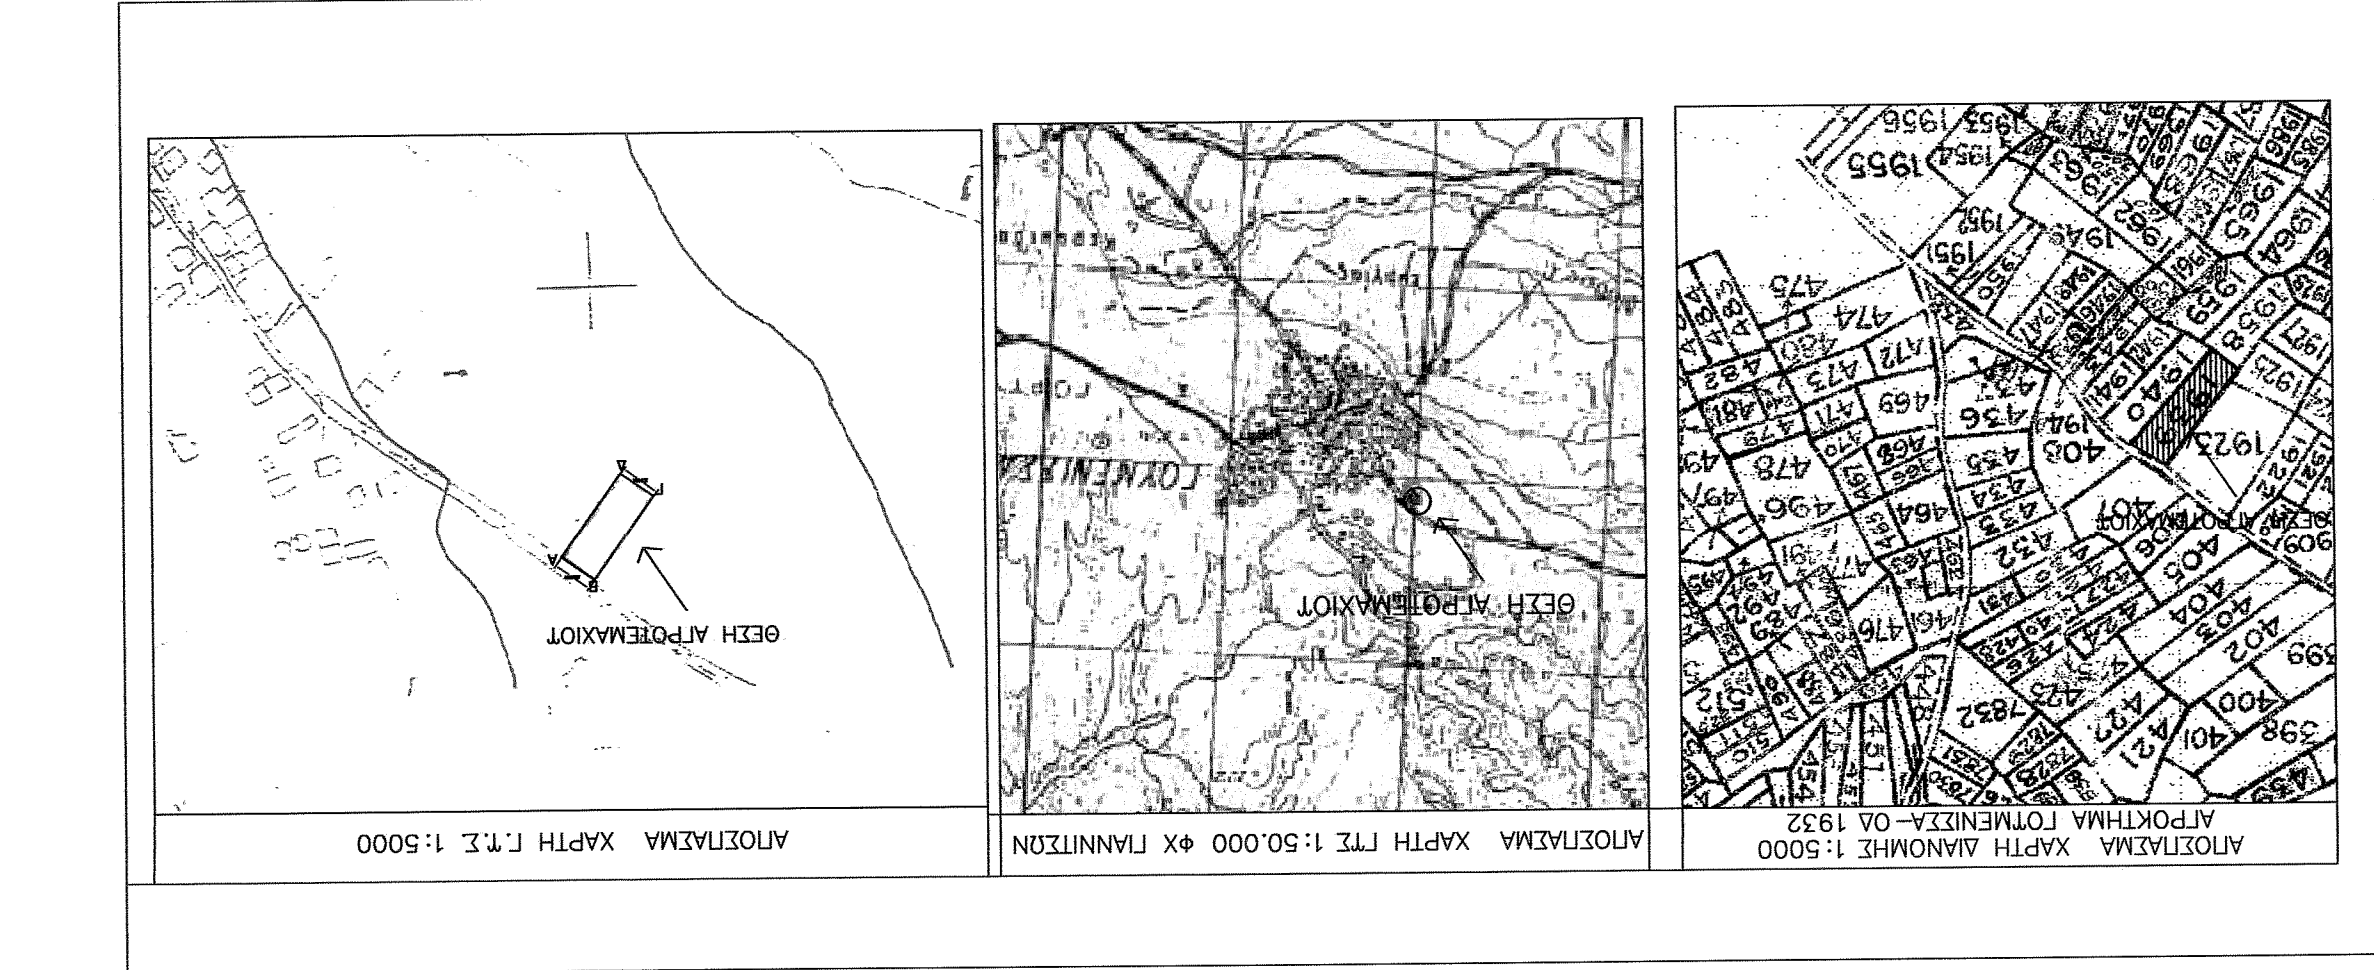

ΕΡΓΟ: ΠΕΡΙΦΑΝ ΑΠΟ ΕΛΑΦΡΥ ΓΥΛΙΚΟ (ΣΥΡΜΑΤΟΠΛΕΤΜΑ), ΤΟΥ ΥΠΑΡΙΣΜΟΥ 1939 ΑΡΡΩΤΕΜΑΧΙΟΥ

ΕΡΩΤΑΩΤΗΣ: ΠΕΤΣΟΥ ΟΑΝΥΜΙΑ

ΘΕΣΗ: ΑΡΡΩΤΕΜΑΧΙΟΝ ΤΟΥ ΜΕΝΕΣΣΑΣ ΑΠΟΚΤΗΣΙΑ ΑΒΓΔΑ Αρ.1939

ΘΕΜΑ: ΤΟΠΟΓΡΑΦΙΚΟ ΔΙΑΓΡΑΜΜΑ

ΚΩΔΙΚΟΣ ΣΧΕΔΙΟΥ: ΤΟΠ.

ΜΕΛΕΤΗΤΗΣ: ΤΕΡΖΗ ΓΕΡΡΙΑ

Χρόνος μελέτης: ΙΟΥΝΙΟΣ 2015

Κλίμακα 1:500

ΣΦΡΑΓΙΔΑ & ΥΠΟΓΡΑΦΗ

