


ΚΟΙΤΗ
ΠΟΤΑΜΟΥ -10μ.

ΙΔΙΟΚΤΗΣΙΑ
ΑΓΝΩΣΤΟΥ



ΙΔΙΟΚΤΗΣΙΑ
ΑΝΔΡΟΝΙΚΗΣ
ΖΑΦΕΙΡΟΠΟΥΛΟΥ
Ε=3448.16 τ.μ.

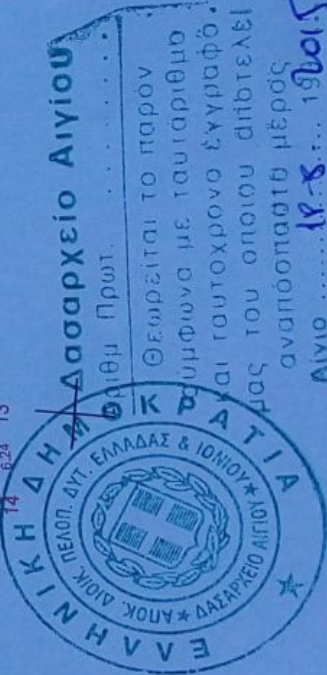

Δασσαρχείο Αιγίου

Θεωρείται το παρόν
 Συμφωνία με ταυταριθμό
 και ταυτοχρόνο έγγραφο.
 Ημερομηνίας του οποίου διβτελεί
 αναπόσπαστο μέρος
 Αιγίο 18.8... 1980

Ο Δασσαρχης Αιγίου

Γεώργιος Δασσαρχης
Δρ. Δασολόγος

11	349616,140	4223361,748
12	349606,858	4223357,624
13	349599,568	4223355,494
14	349593,427	4223354,400
15	349588,414	4223358,187
16	349588,646	4223359,852
17	349580,556	4223373,577
18	349575,706	4223385,994
19	349574,885	4223389,283
20	349573,115	4223394,603

ΕΡΓΟΔΟΤΗΣ

ΑΝΔΡΟΝΙΚΗ ΖΑΦΕΙΡΟΠΟΥΛΟΥ

ΕΡΓΟ

ΤΟΠΟΓΡΑΦΙΚΟ ΔΙΑΓΡΑΜΜΑ ΑΓΡΟΤΕΜΑΧΙΟΥ

ΘΕΣΗ

"ΠΟΤΑΜΙ" της περιφέρειας του συνιοκισμού Παληροσταφίδες της κοινότητας Πύργου του τέως δήμου Ακράτας

ΘΕΜΑ ΣΧΕΔΙΟΥ

ΤΟΠΟΓΡΑΦΙΚΟ ΔΙΑΓΡΑΜΜΑ

ΑΡΙΘΜΟΣ
ΣΧΕΔΙΟΥ


T1

ΚΛΙΜΑΚΑ
1 : 500

ΧΡΟΝΟΣ ΜΕΛΕΤΗΣ : ΑΠΡΙΛΙΟΣ 2015

ΥΠΟΓΡΑΦΗ - ΣΦΡΑΓΙΔΑ

ΕΓΚΡΙΣΗ

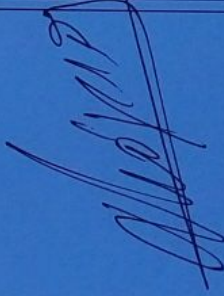

ΑΠΟΣΤΟΛΟΣ ΙΩΑΝ. ΛΙΟΓΚΑΣ
ΔΙΠΛΩΜ. ΤΟΠΟΓΡΑΦΟΣ ΜΗΧΑΝΙΚΟΣ
ΕΘΝΙΚΟΥ ΜΕΤΣΟΒΙΟΥ ΠΟΛΥΤΕΧΝΕΙΟΥ
ΜΕΛΟΣ Τ.Ε.Ε. ΑΡΙΘ ΜΗΤΡΩΟΥ 3 7 4 9 3
ΡΗΓΑ ΦΕΡΑΙΟΥ 53 ΑΙΓΙΟ ΤΗΛ. 6944 377 222

Σημείο	X	Y
1	349576,461	4223410,469
2	349584,569	4223411,822
3	349586,937	4223411,683
4	349595,034	4223415,985
5	349597,552	4223416,877
6	349618,837	4223426,415
7	349627,890	4223428,004
8	349637,180	4223403,987
9	349646,162	4223406,037
10	349651,179	4223399,118
11	349616,140	4223361,748
12	349606,858	4223357,624
13	349599,568	4223355,494
14	349593,427	4223354,400
15	349588,414	4223358,187
16	349588,646	4223359,852
17	349580,556	4223373,577
18	349575,706	4223385,994
19	349574,885	4223389,283
20	349573,115	4223394,603

ΑΠΟΣΠΑΣΜΑ Φ.Χ.Γ 1:5.000

ΘΕΣΗ ΑΓΡΟΤΕΜΑΧΙΟΥ

Παλαιόσταθία

Κωνσταντίνος
Δοσολόγος

ΕΡΓΟΔΟΤΗΣ

ΑΝΔΡΟΝΙΚΗ ΖΑΦΕΙΡ

ΕΡΓΟ


ΤΟΠΟΓΡΑ

ΘΕΣΗ

"ΠΟΤΑΜΙ
Πύργου τ

ΘΕΜΑ

ΤΟΠΟ

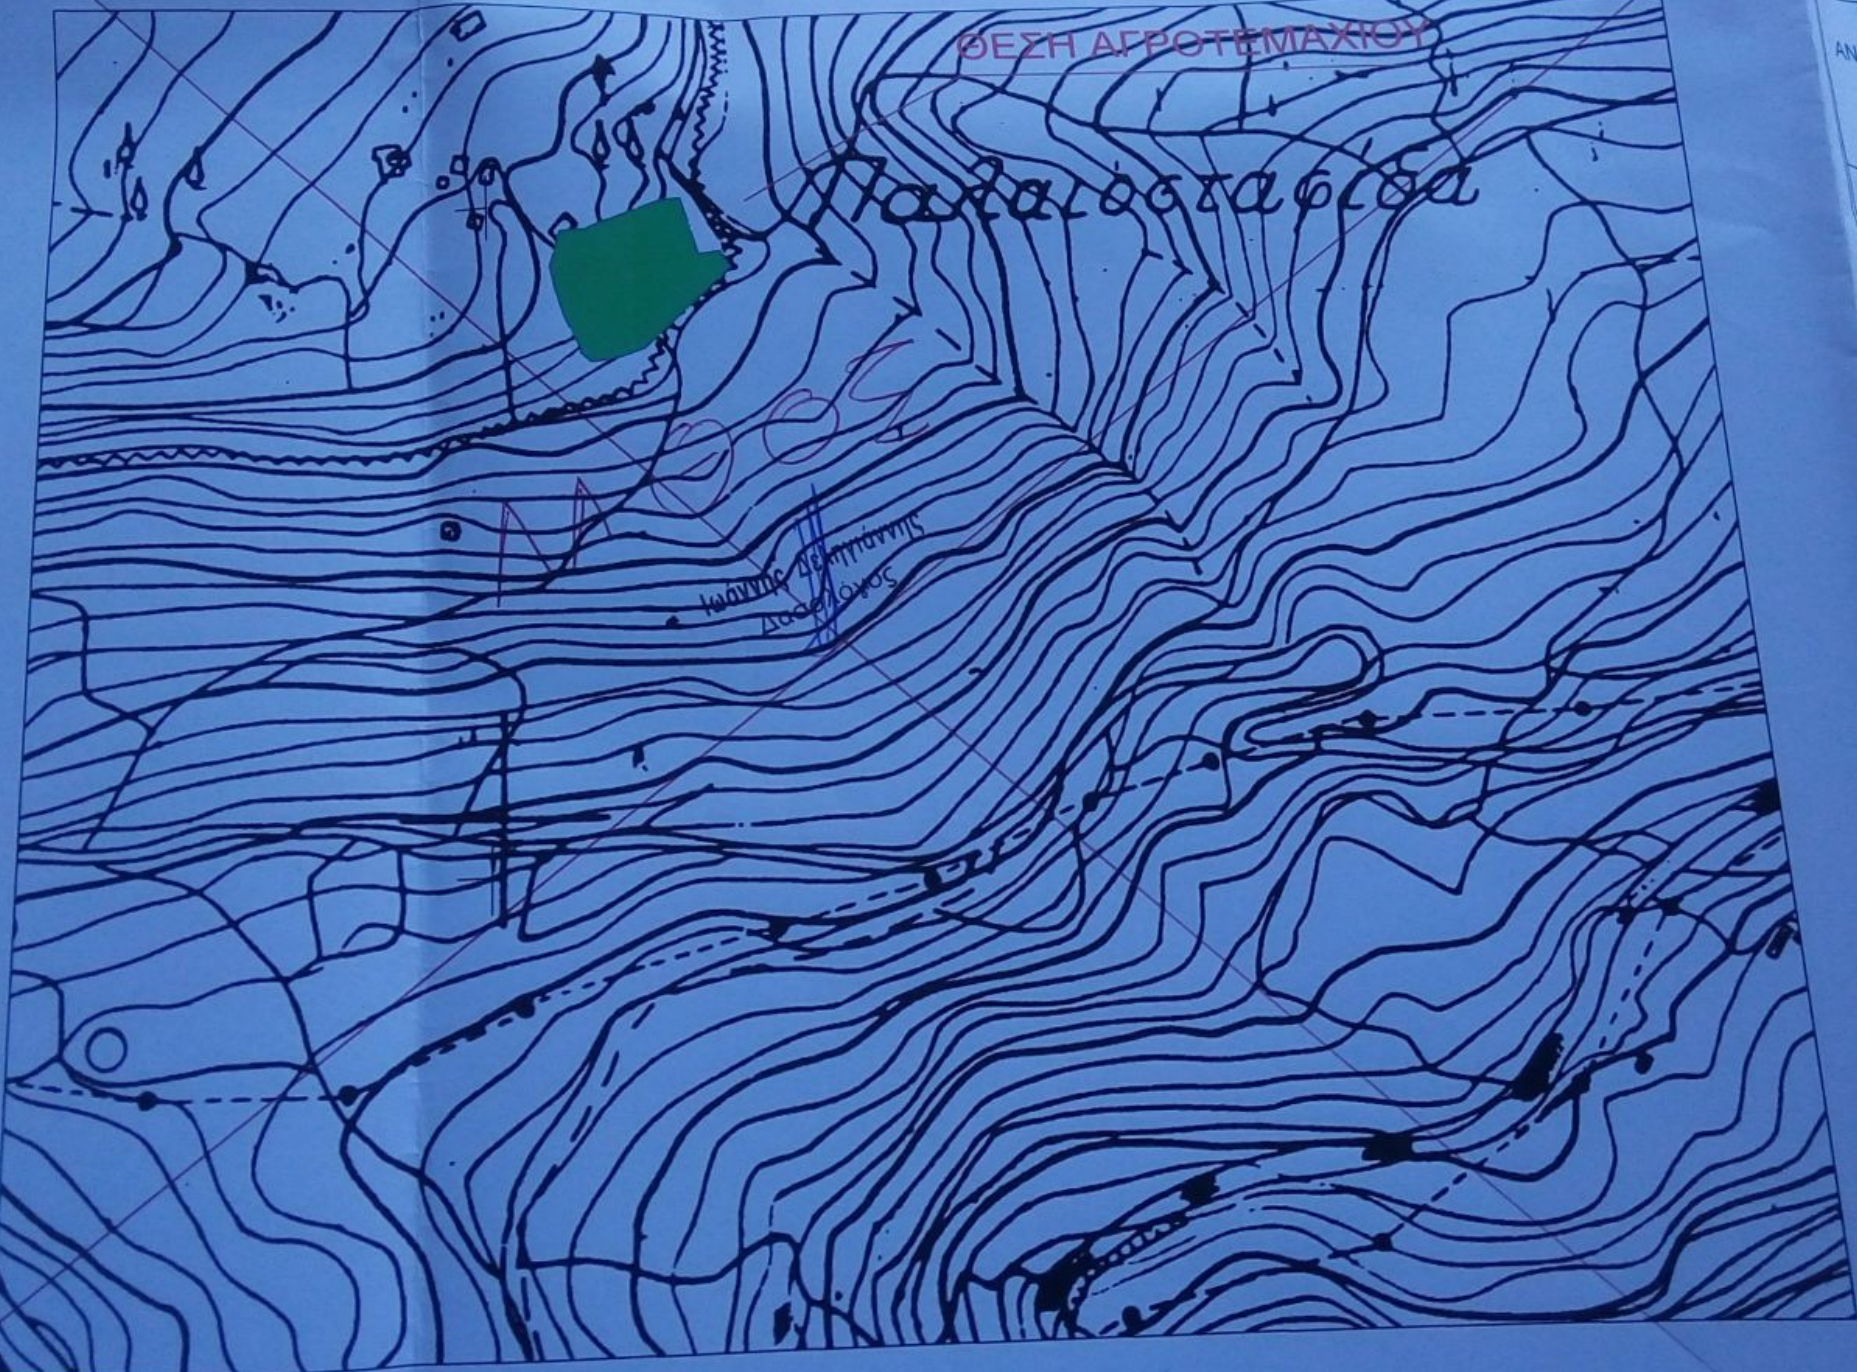

349650.000

349700.000

ΑΠΟΣΠΑΣΜΑ ΕΘΝΙΚΟΥ ΚΤΗΜΑΤΟΛΟΓΙΟΥ

ΘΕΣΗ ΑΓΡΟΤΕΜΑΧΙΟΥ

