



ΑΠΟΣΠΑΣΜΑ ΧΑΡΤΗ ΓΥΣ ΚΛΙΜΑΚΑΣ 1:50.000

Θέση ιδιοκτησίας

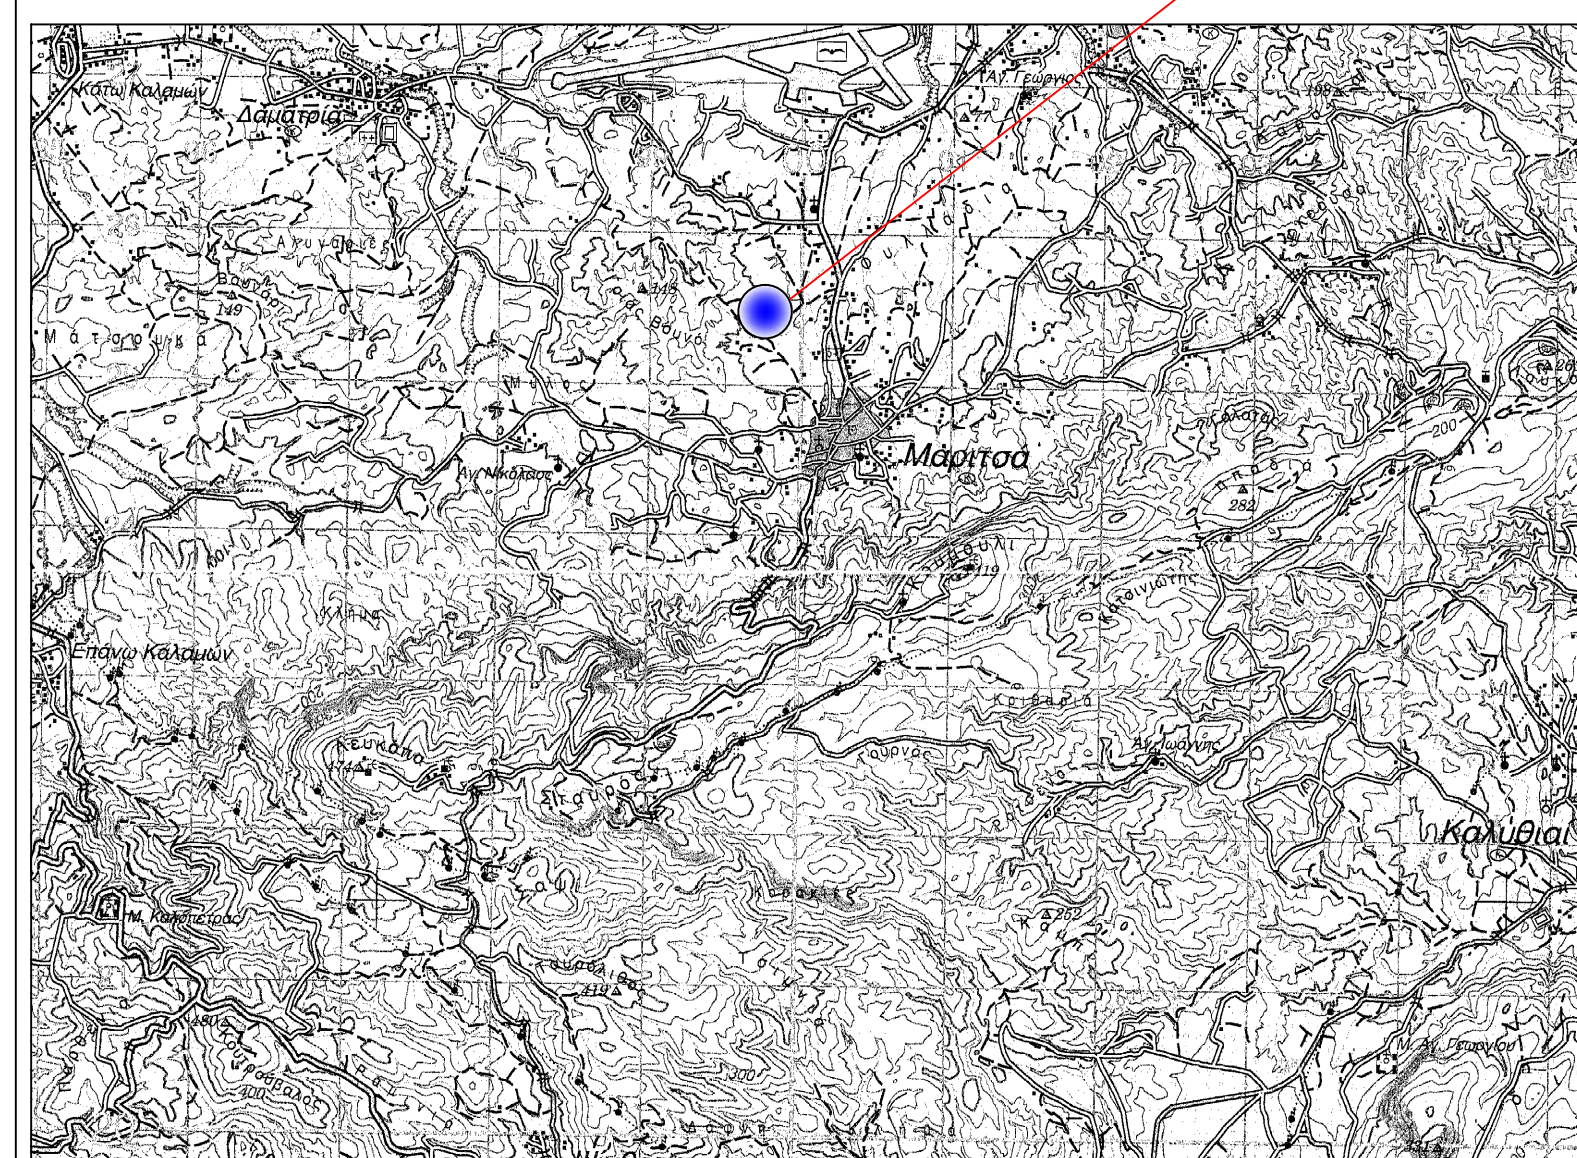

ΑΠΟΣΠΑΣΜΑ ΚΤΗΜΑΤΟΛΟΓΙΚΟΥ ΧΑΡΤΗ

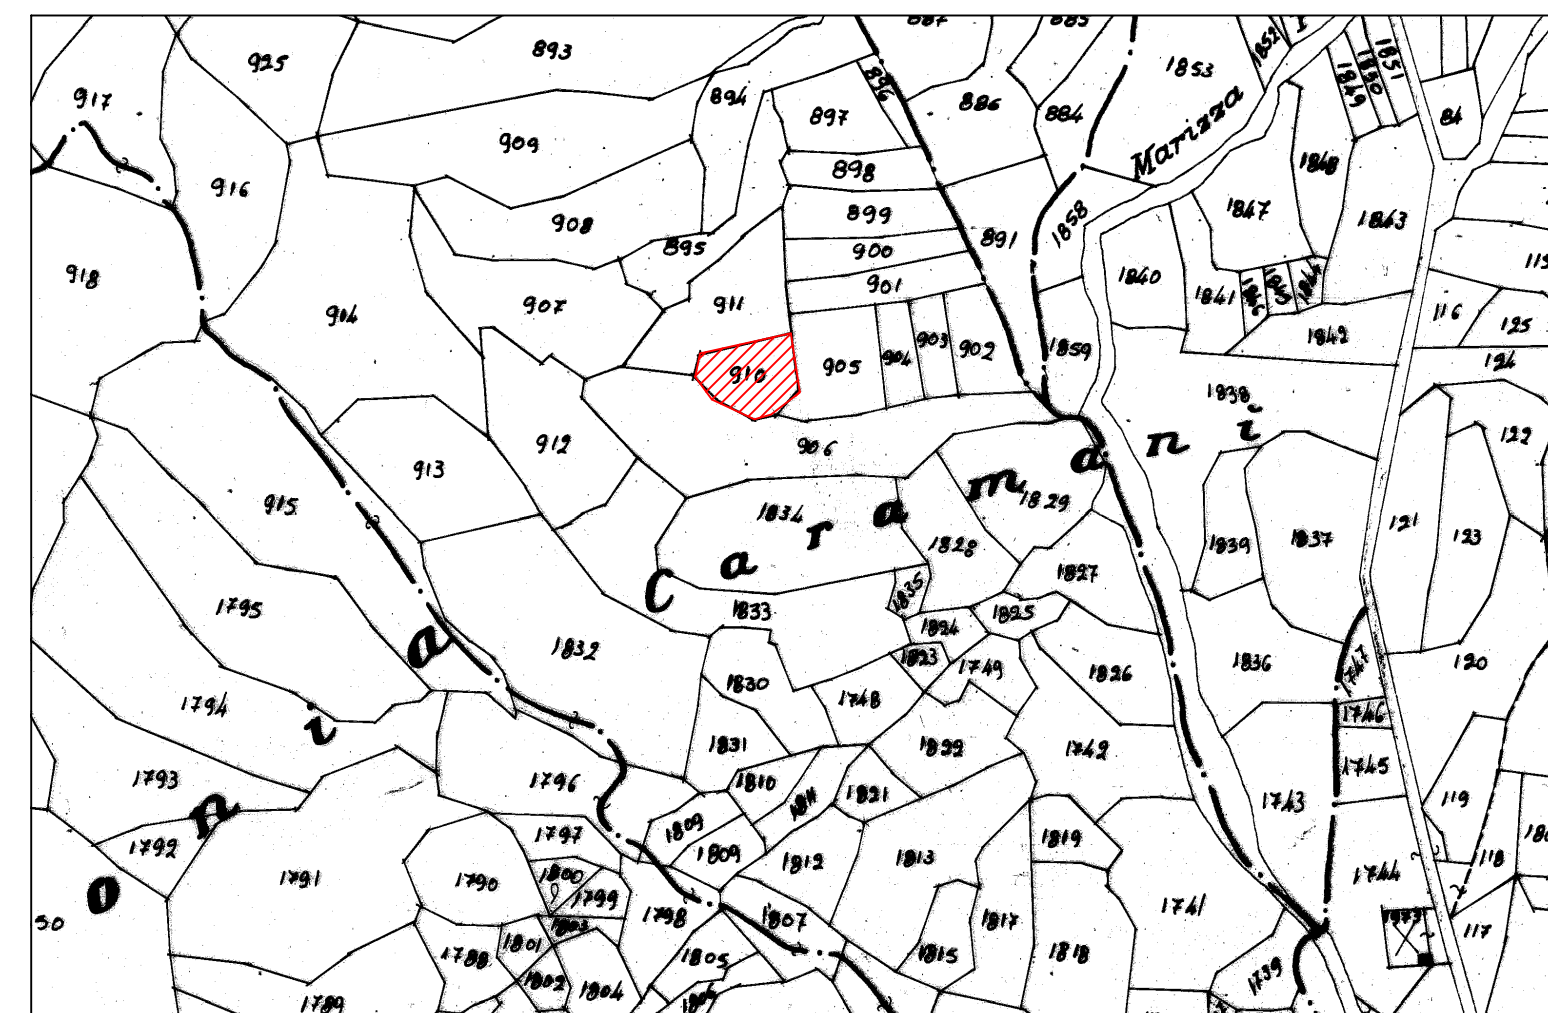


ΥΠΟΜΝΗΜΑ

- ΚΤΗΜΑΤΟΛΟΓΙΚΗ ΜΕΡΙΔΑ
- ΔΡΟΜΟΣ
- ΤΥΤΤΥΤΤΥΤΤΥΤ ΦΥΛΙΑ ΠΡΑΝΟΥΣ
- ΠΟΔΙ ΠΡΑΝΟΥΣ
- ΣΥΡΜΑΤΟΠΛΕΓΜΑ
- ΤΟΙΧΟ
- ΚΥΡΙΑ ΙΣΟΥΦΕΙΣ
- ΔΕΥΤΕΡΕΟΥΣ ΙΣΟΥΦΕΙΣ
- ΚΟΡΥΦΗ ΜΕΡΙΔΑΣ
- ΓΩΝΙΑ ΔΙΕΥΘΥΝΣΗΣ
- Αμυδαλιά
- ΚΥΠΑΡΙΣΣΙ
- ΠΕΥΚΟ
- ΣΚΟΙΝΑ
- ΥΨΟΜΕΤΡΟ
- ΣΤΥΛΟΣ ΔΕΗ
- ΟΙΚΙΣΤΙΚΕΣ ΕΠΕΚΤΑΣΕΙΣ

ΜΑΡΙΤΣΑ
ΜΕΡΙΔΑ ΓΑΙΩΝ 910
Κλίμακα 1:1000

Τόμος : 2
Φύλλο : 42
Φάκελος : 2

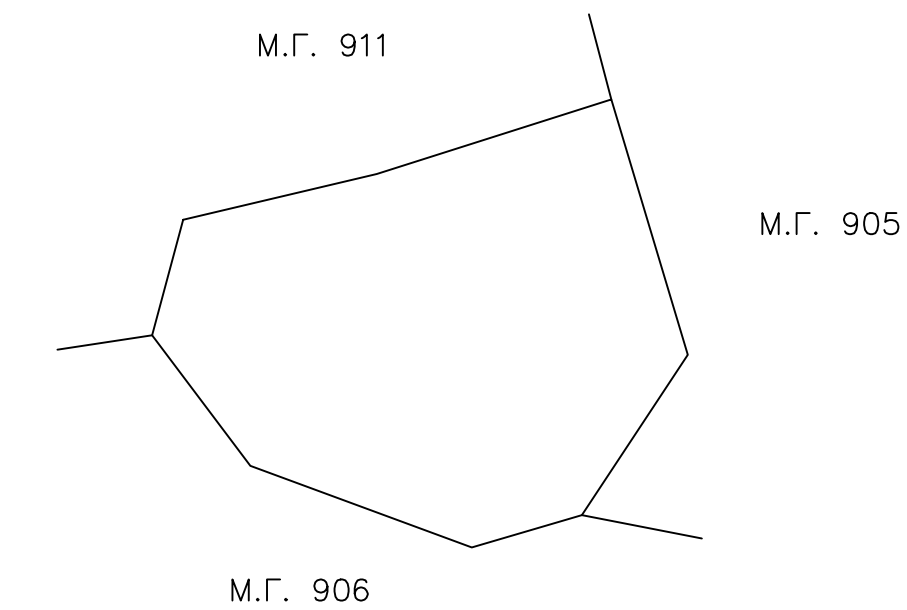

Το Κτηματολογικό Εμβαδόν της Μ.Γ. 910 Μαρτσών είναι 2770.0τ.μ.
Εμβαδόν της Μ.Γ. 910 Μαρτσών κατόπιν εμβοδομέτρησης είναι 2800.0 τ.μ.

Βεβαίωση



Ο κάτωθι υπογεγραμμένος Τσιράκος Παναγιώτης Αγρ. Τοπογράφος Μηχανικός Δηλώνει ότι η έκταση που περιγράφεται στην αίτηση είναι αυτή που περιγράφεται στον χάρτη της Γ.Υ.Σ

ΟΔΙΚΟ ΔΙΚΤΥΟ : ΑΓΡΟΤΙΚΗ ΟΔΟΣ

Η γωνία διέυθυνσης της Μεριδας με το τριγωνομετρικό Παραδείσι είναι 377,31 gr.

ΑΠΟΣΠΑΣΜΑ ΧΑΡΤΗ ΓΥΣ (8818_4) ΚΛΙΜΑΚΑΣ 1:5000

Θέση ιδιοκτησίας

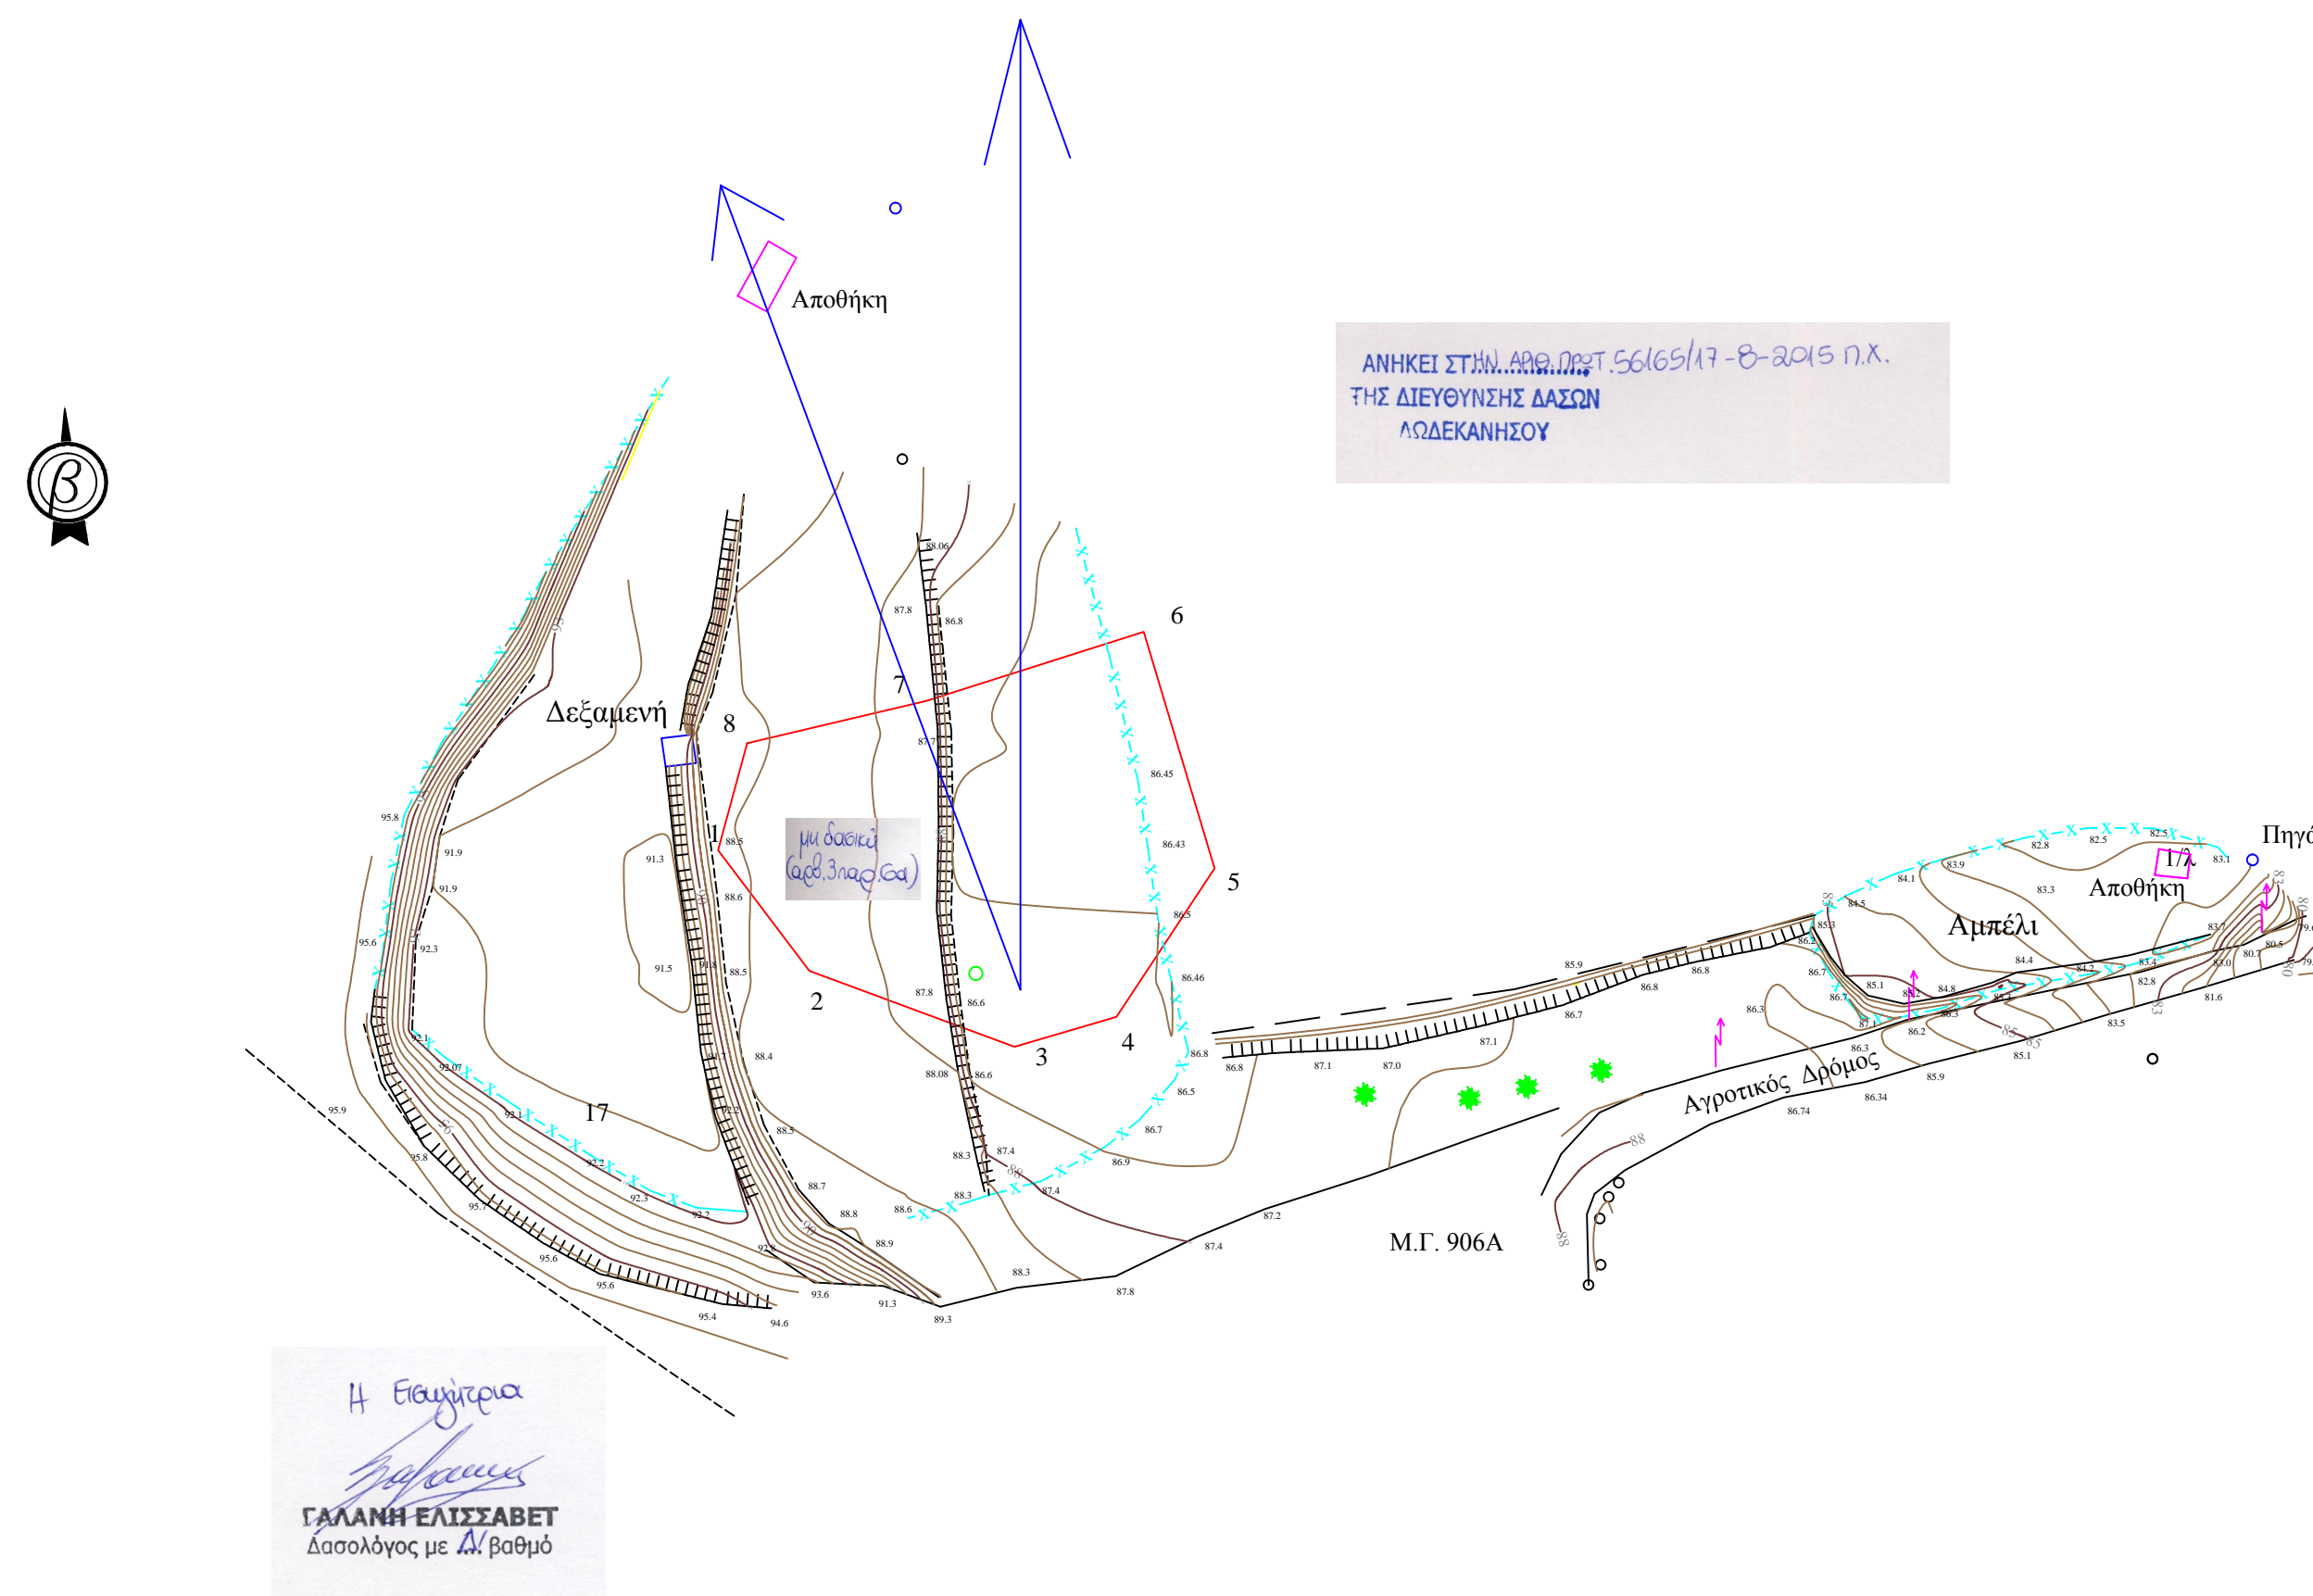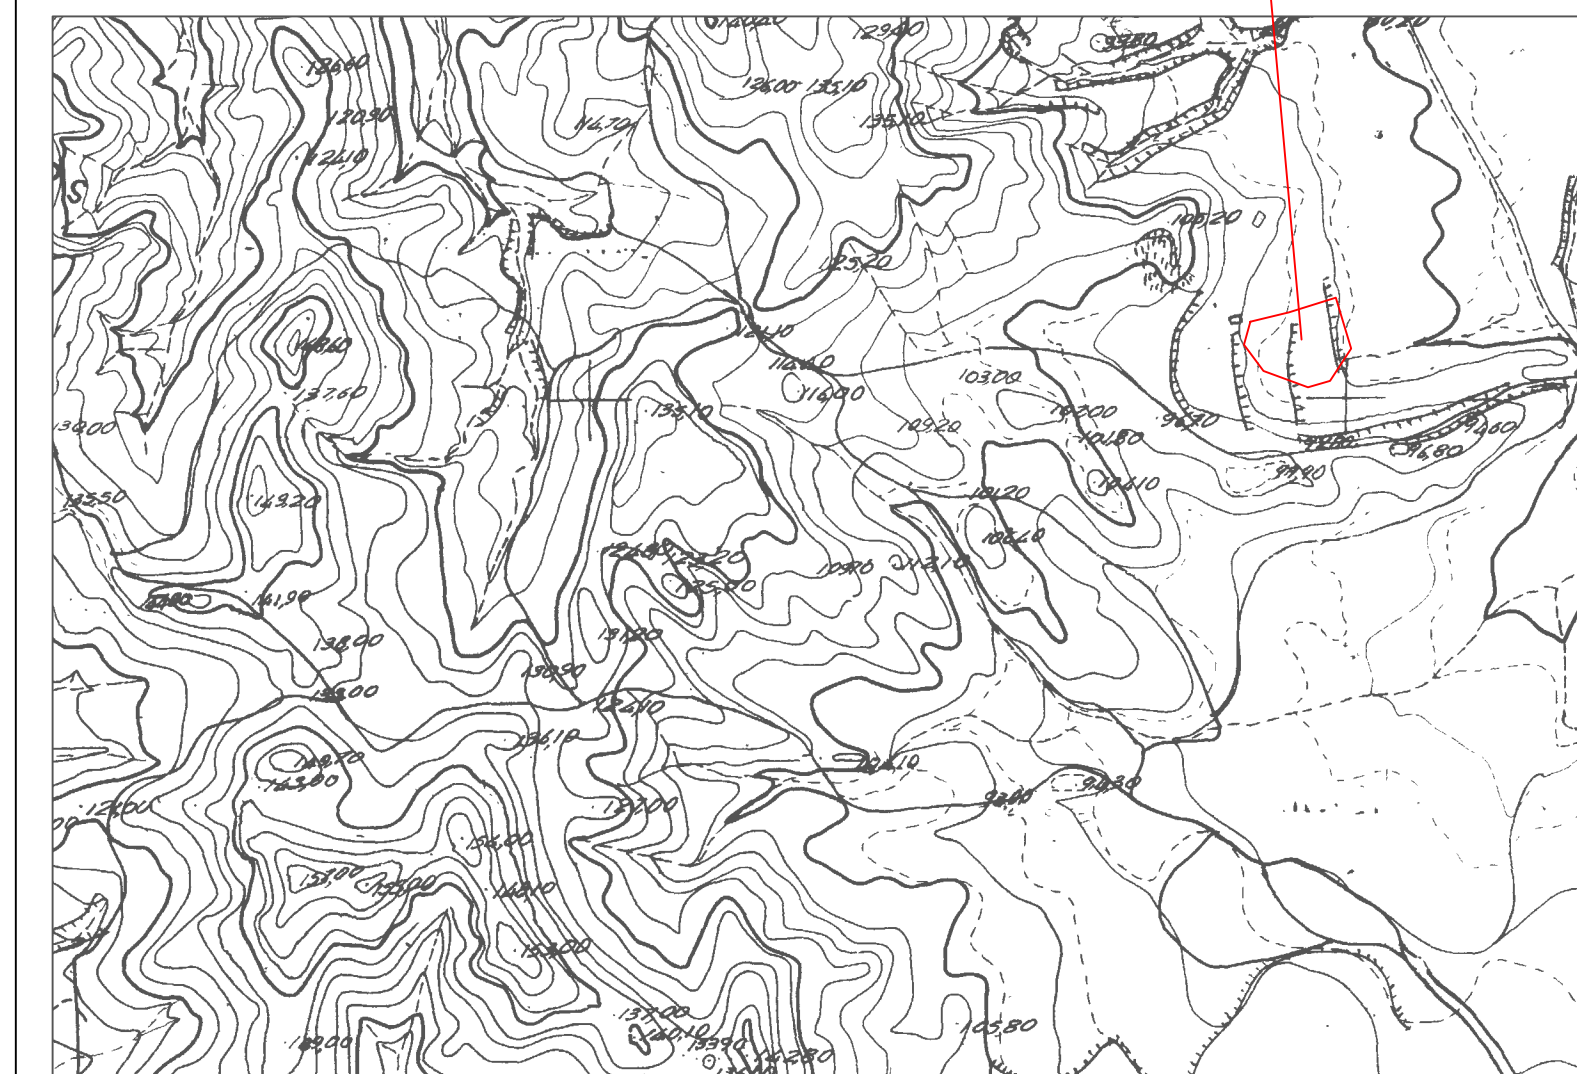

ΑΝΗΚΕΙ ΣΤΗΝ ΑΡΧΗ ΔΟΥΤ 5616517 - 8-2015 Ν.Α.
ΤΗΣ ΔΙΕΥΘΥΝΣΗΣ ΔΑΣΩΝ
ΚΑΛΕΚΑΝΗΖΟΥ

Η Ερασιτέρας
ΓΑΛΛΗ ΕΛΙΣΣΑΒΕΤ
Δασολόγος με Δ.Κ.βαθμό

Προβολικό Σύστημα Ε.Γ.Σ.Α. '87:
Γεωδαιτικό Datum : Διονύσου
Ελλειψοειδές : GRS 80
Προβολή : Εγκάρσια Μερκατορική
Συντελεστής κλίμακας : 1.001274
Αρχή συντεταγμένων : φ = 0° , λ = 24°
False Easting (c) : 500000 μ.

ΠΙΝΑΚΑΣ ΣΥΝΤΕΤΑΓΜΕΝΩΝ ΚΟΡΥΦΩΝ Μ.Γ. 910 ΜΑΡΙΤΣΑ

Κορυφή	X	Y
1	868801.03	4032378.08
2	868814.03	4032360.83
3	868843.08	4032350.11
4	868857.90	4032354.29
5	868871.94	4032375.50
6	868861.81	4032409.28
7	868830.76	4032399.41
8	868805.17	4032393.37

ΑΠΟΣΠΑΣΜΑ ΟΡΘΟΦΩΤΟΓΡΑΦΙΑΣ ΚΛΙΜΑΚΑΣ 1:2000

Θέση ιδιοκτησίας



ΤΟΠΟΓΡΑΦΙΚΟ ΔΙΑΓΡΑΜΜΑ

ΙΔΙΟΚΤΗΤΗΣ : ΜΠΑΚΑΛΗΣ ΙΩΑΝΝΗΣ

ΘΕΣΗ ΙΔΙΟΚΤΗΣΙΑΣ: Τοπωνύμιο " ΚΑΡΑΜΑΝΙ "
Δημ. Διαμ. ΜΑΡΙΤΣΩΝ
ΔΗΜΟΥ ΡΟΔΟΥ

ΘΕΜΑ ΣΧΕΔΙΟΥ	ΑΡ. ΣΧΕΔ.	A-1
ΤΟΠΟΓΡΑΦΙΚΟ ΔΙΑΓΡΑΜΜΑ Μ.Γ. 910 ΜΑΡΙΤΣΑ	ΚΛΙΜΑΚΑ	1:1000

ΡΟΔΟΣ ΟΚΤΩΒΡΙΟΣ 2014

ΣΦΡΑΓΙΔΑ - ΥΠΟΓΡΑΦΗ ΜΗΧΑΝΙΚΟΥ

ΘΕΩΡΗΣΗΚΕ
ΑΡΧΗ ΔΟΥΤ 5616517 - 8-2015 Ν.Α.
ΤΗΣ ΔΙΕΥΘΥΝΣΗΣ ΔΑΣΩΝ ΚΑΛΕΚΑΝΗΖΟΥ

ΤΣΙΡΑΚΟΣ Α. ΠΑΝΑΓΙΩΤΗΣ
Αγρ. Τοπογράφος Μηχ/κος Ε.Μ.Π

ΤΣΙΡΑΚΟΣ Α. ΠΑΝΑΓΙΩΤΗΣ
ΔΙΠΛΩΜΑΤΙΤΗΣ ΤΟΠΟΓΡΑΦΟΣ ΜΗΧΑΝΙΚΟΣ
ΕΘΝΙΚΟΥ ΜΕΤΡΩΝ ΔΙΠΛΩΜΑΤΕΥΣΗΝ
ΜΕΛΟΣ Τ.Ε.Ε. Τ.Π.Ο. ΔΗΤΡΟΟΥ 75852
ΑΜΕΡΙΚΗΣ 40, Τ.Π.Α. 224107304 - ΡΟΔΟΣ 85100
Α.Φ.Μ. 047621482 - Δ.Ο.Υ. ΡΟΔΟΥ 7542