


ΕΙΣΗΓΗΓΗΤΕΛΟΥ ΣΤΟ ΓΡΑΦΙΚΟ ΤΕΧΝΙΚΟ ΣΧΕΔΙΟ ΕΠΙ ΤΗΣ ΚΟΡΥΦΗΣ ΑΒΤ-ΒΕΖΗΘ-Η	
X	Y
A 430894.11	4464064.27
B 430720.37	4464084.08
T 430791.68	4464082.98
Δ 430870.00	4463953.07
E 430853.33	4463919.74
Z 430818.14	4463887.99
H 430774.88	4463915.64
Θ 430708.60	4463984.03
I 430740.09	4464014.19



ΑΙΤΟΣΙΑΣΜΑ ΧΑΡΤΟΥ ΓΥΣ 1:50.000 ΒΑΣΙΚΑ

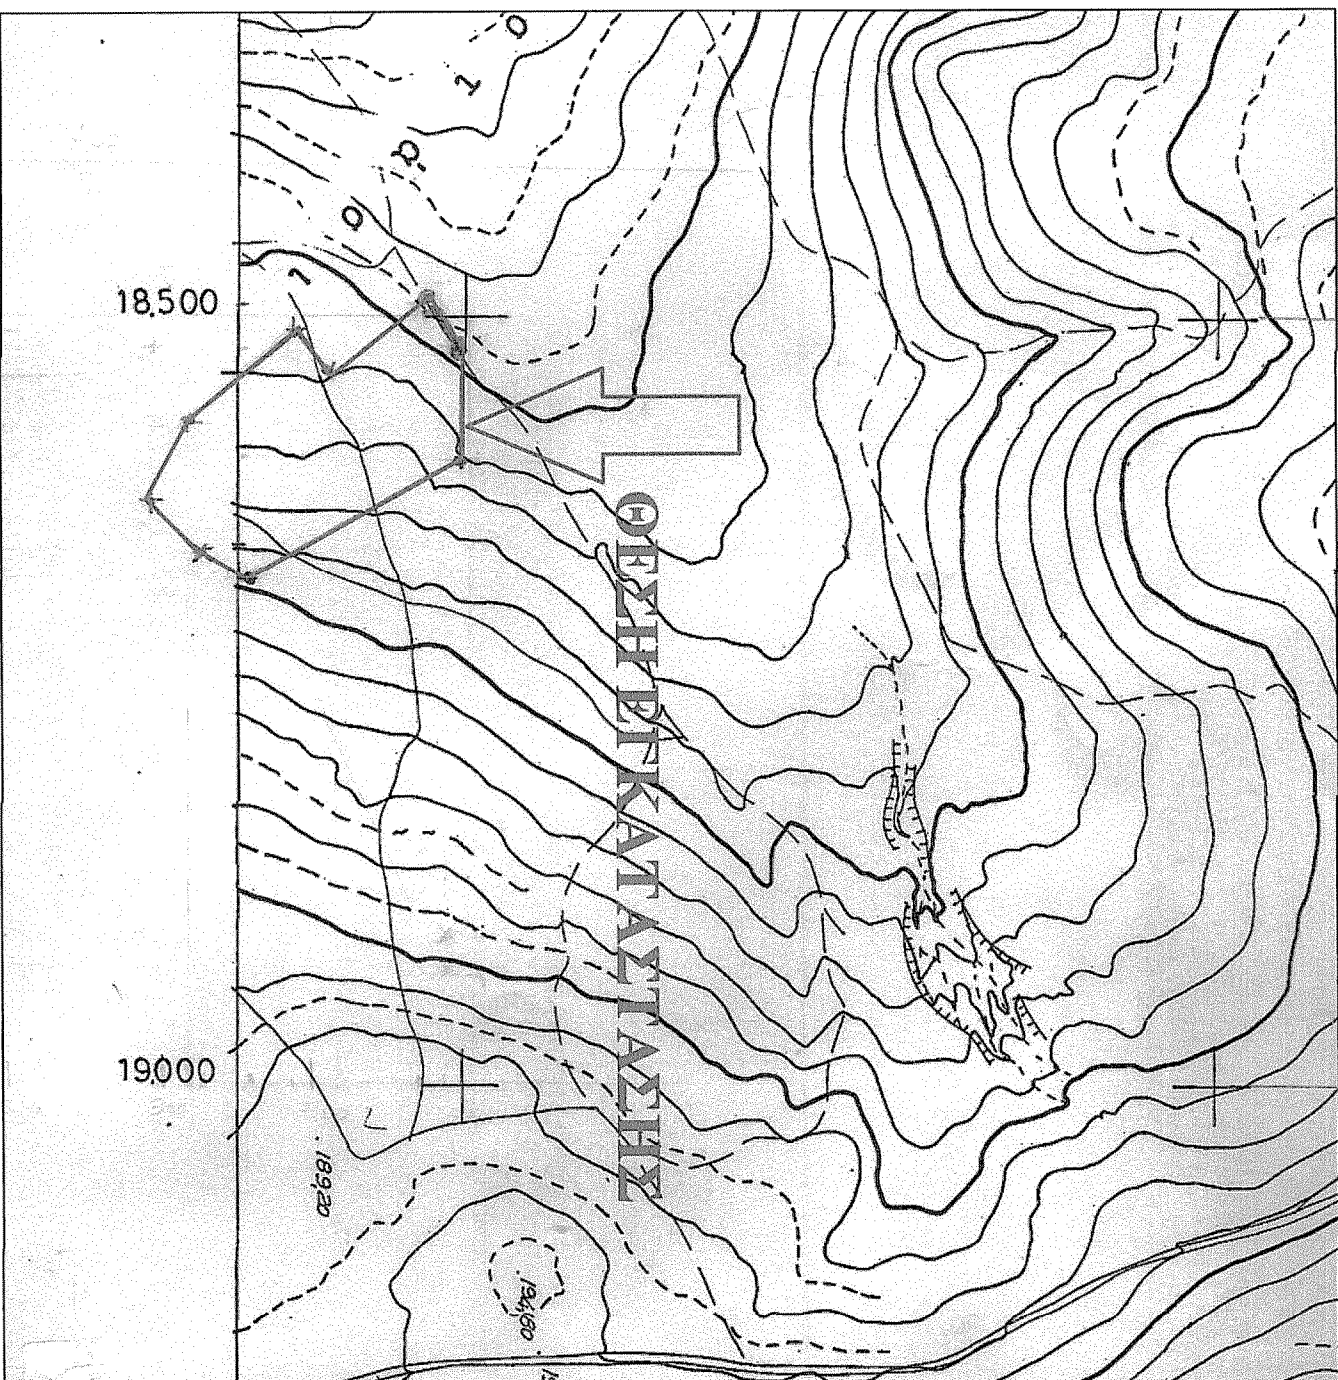



ΑΙΤΟΣΙΑΣΜΑ ΧΑΡΤΟΥ ΓΥΣ 1:5.000 ΠΠΝ 4319.6
ΥΠΟΜΝΗΜΑ ΗΜ ΕΚΑΤΑΣΤΑΣΗΣ

1	Ⓜ	ΔΕΞΑΜΕΝΗ BIOPEYXTON
2	Ⓜ	ΗΖ ΚΑΥΣΗΣ BIOPEYXTON
3	AC DC	LINKAGE AC-DC
4	~	INVERTER Santeno Etesian D
5	Ⓜ	ΦΙΛΤΡΑ BIOPEYXTON
6	Ⓜ	ΥΠΟΣΤΑΘΟΣ ΜΤ

ΕΜΒΛΩΜΕΤΡΙΚΗ ΑΠΟΤΕΜΑΧΙΟΥ
ΤΟ ΕΜΒΛΩΝ ΤΟΥ ΓΗΤΕΛΟΥ ΤΟ ΟΠΟΙΟ ΕΜΦΑΝΙΝΕΤΑΙ ΣΤΟ ΠΛΑΡΟΝ
ΤΟΠΟΓΡΑΦΙΚΟ ΔΙΑΓΡΑΜΜΑ ΥΠΟΛΟΓΙΖΕΤΑΙ ΜΕ ΗΛΕΚΤΡΟΝΙΚΟ ΤΡΟΠΟ ΚΑΙ ΕΙΝΑΙ :
ΕΜΒΛΩΜΕΤΡΙΚΗ=19.500.22 μ.
ΠΑΡΑΤΗΡΗΣΕΙΣ :
ΤΑ ΟΠΙΑ ΥΠΕΛΕΙΧΘΗΣΑΝ ΑΠΟ ΤΟΝ ΙΔΙΟΚΤΗΤΗ
Η ΑΠΟΣΤΑΣΗ ΑΠΟ ΤΗΝ ΘΑΛΑΣΣΑ ΕΙΝΑΙ > 800 μ.

ΤΟΠΟΓΡΑΦΙΚΟ ΑΠΟΤΕΜΑΧΙΟΥ 1155 ΑΠΡΟΚΤΗΜΑΤΟΣ ΕΛΛΑΔΙΚΟΥ

ΟΡΟΙ ΔΟΜΗΣΗΣ
ΕΚΤΟΣ ΣΧΕΔΙΟΥ ΔΟΜΗΣΗΣ
ΦΕΚ 538Δ/17-10-78
ΦΕΚ 270Δ/11-09-05
ΕΛΛΗΝΙΚΑ ΟΡΙΑ ΑΠΟΤΟΤΗΤΑΣ 4.000.0 μ.
ΑΡΘΡΟ 4 ΒΙΟΜΗΧΑΝΙΚΕΣ ΕΓΚΑΤΑΣΤΑΣΕΙΣ
ΚΑΛΥΨΗ 30%
Ε.Δ.0.9
Ε.Ο.3.0
ΑΠΟΣΤΑΣΗ ΑΠΟ ΟΡΙΑ 10μ

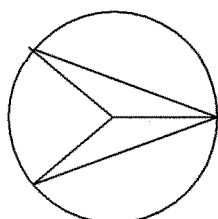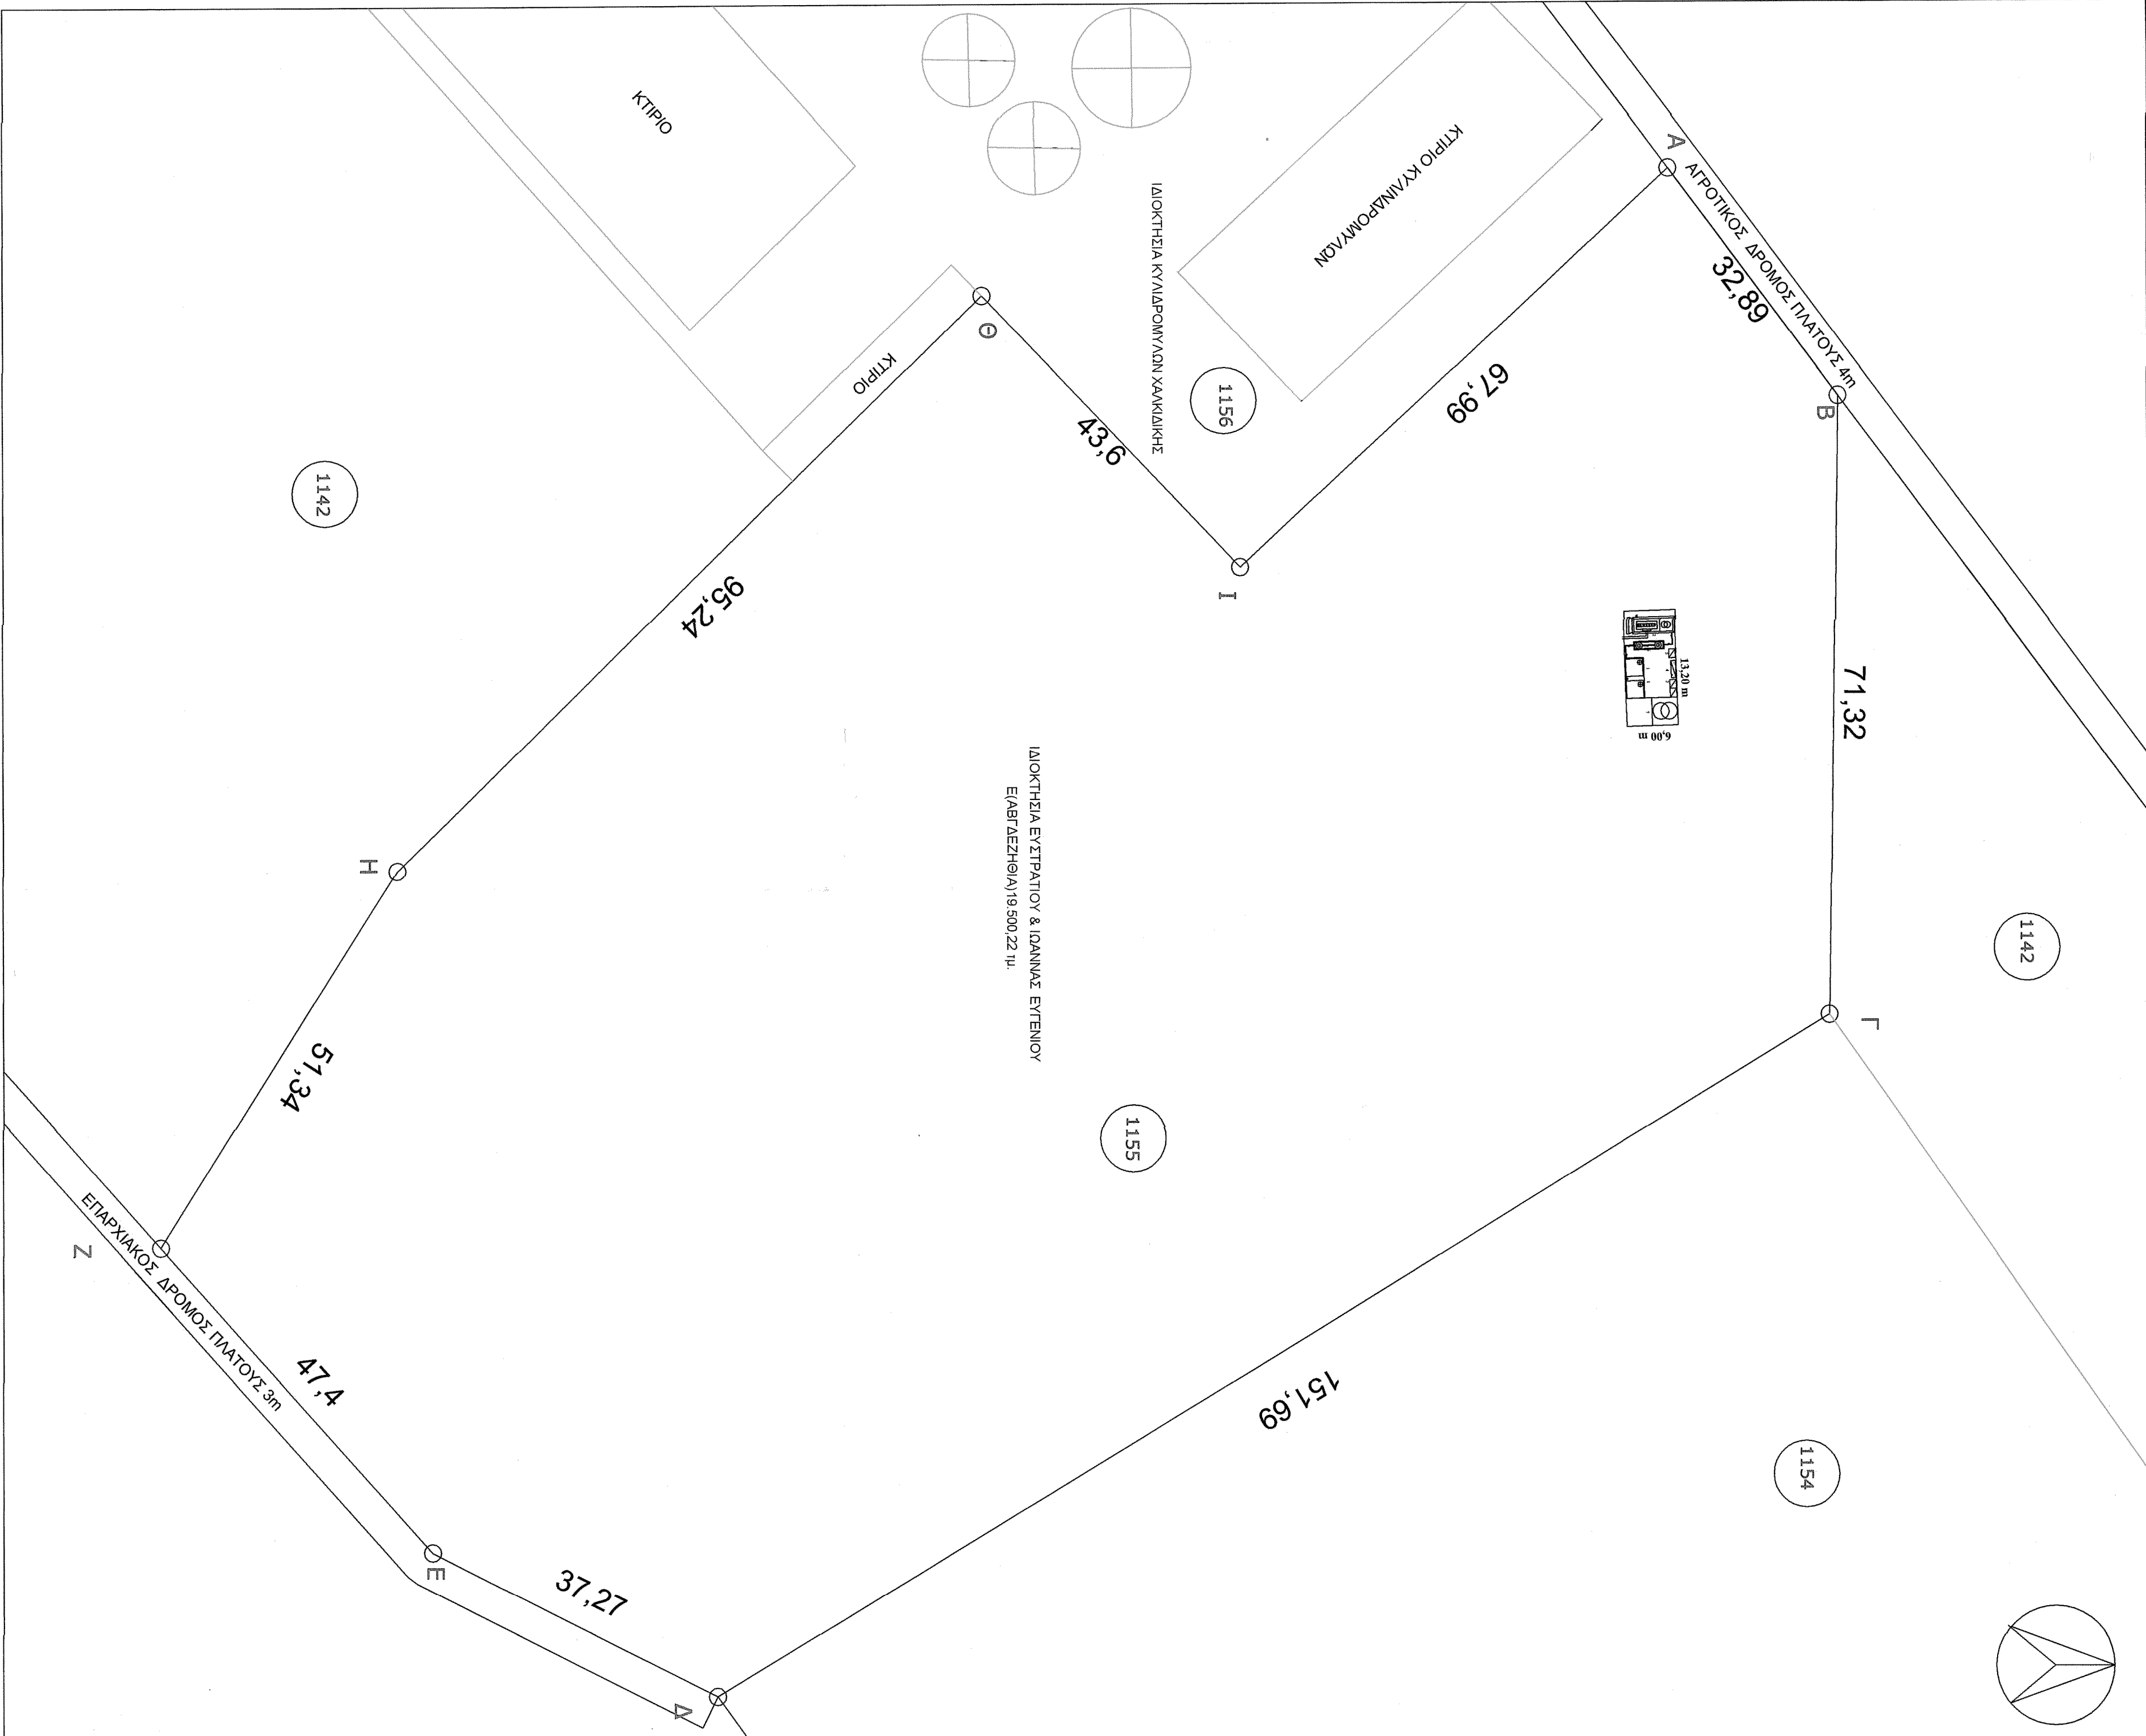


Ο ΜΗΧΑΝΙΚΟΣ



ΑΠΕΙΚΟΝΙΣΗ ΘΕΣΗΣ ΙΔΙΟΚΤΗΣΙΑΣ ΕΠΙ
ΑΙΤΟΣΙΑΣΜΑΤΟΣ ΔΟΡΥΦΟΡΙΚΗΣ ΕΙΚΟΝΑΣ

Εργοδότης	ΒΙΟΛΟΓΙΚΗ ΙΔΙΟΤΗΤΑ ΚΕΦΑΛΑΙΟΥΚΗ ΕΤΑΙΡΕΙΑ	
Έργο	ΒΙΟΜΑΖΑ ΚΑΥΣΗΣ ΒΙΟΠΕΥΣΤΩΝ 1000 KW	
Θέση	ΚΤΗΜΑΤΙΚΗΣ ΠΕΡΙΟΧΗΣ ΑΠΡΟΚΤΗΜΑΤΟΣ ΤΗΣ ΤΙΚ ΕΛΛΑΔΙΚΟΥ ΔΕ ΝΕΑΣ ΤΡΙΤΙΛΑΣ ΔΗΜΟΥ ΝΕΑΣΠΡΟΠΟΝΤΙΔΑΣ ΝΟΜΟΥ ΧΑΛΚΙΔΙΚΗΣ	Αριθμός Σχεδίου
Κλίμακες	1:500	
Χρόνος	ΙΟΥΝΙΟΣ 2015	
Υπογραφή - Σφραγίδα		

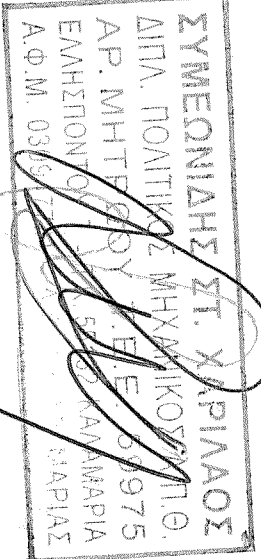

ΙΔΙΟΚΤΗΣΕΙΣ
ΙΔΙΟΚΤΗΤΗΣ : ΕΥΣΤΡΑΤΙΟΣ & ΙΩΑΝΝΑ ΕΥΤΕΛΙΟΥ
ΑΡΙΘΜΟΣ ΣΥΜΒΟΛΑΙΟΥ :32/029-01-1998
ΣΥΜΒΟΛΑΙΟΓΡΑΦΟΣ : ΣΟΦΙΑ ΜΠΟΖΑΤΖΙΔΟΥ-ΑΜΠΟΝΗ
ΔΗΛΩΣΗ ΜΗΧΑΝΙΚΟΥ Ν. 1599/95
Ο ΣΥΝΤΕΛΕΣ ΔΙΠΛΩΜΑΤΟΥΧΟΣ ΜΗΧΑΝΙΚΟΣ ΣΥΜΕΩΝΙΔΗΣ ΧΡΗΣΤΑΚΟΣ
ΔΗΛΩΝΩ ΟΤΙ ΤΟ ΜΕ ΣΤΟΙΧΕΙΑ (ΑΒΤ ΔΕΖΗΘΛΗ = 19.500.22 μ. ΑΠΟΤΕΜΑΧΙΟ ΥΠ ΑΡ.Π. 1155
ΕΙΝΑΙ ΑΡΙΘ. ΚΑΙ ΟΙΚΟΔΟΜΩΣ ΣΥΜΦΩΝΑ ΜΕ ΤΙΣ ΚΕΙΜΕΝΕΣ ΝΟΜΟΘΕΤΙΚΕΣ
ΔΙΑΤΑΞΕΙΣ, ΒΡΕΚΕΤΑΙ ΕΚΤΟΣ ΣΧΕΔΙΟΥ ΚΑΙ ΕΚΤΟΣ ΟΙΚΙΣΜΟΥ, ΣΤΗΝ ΚΤΗΜΑΤΙΚΗ ΠΕΡΙΟΧΗ
ΤΟΥ ΑΠΡΟΚΤΗΜΑΤΟΣ ΤΗΣ ΤΙΚ ΕΛΛΑΔΙΚΟΥ ΔΕ ΝΕΑΣ ΤΡΙΤΙΛΑΣ ΤΟΥ ΔΗΜΟΥ ΝΕΑΣ
ΠΡΟΠΟΝΤΙΔΑΣ ΤΟΥ ΝΟΜΟΥ ΧΑΛΚΙΔΙΚΗΣ.
ΔΕΝ ΥΠΑΡΧΕΙ ΣΤΙΣ ΔΙΑΤΑΞΕΙΣ ΤΟΥ Ν.1337/85 ΔΕΝ ΕΧΕΙ ΥΠΟΚΡΕΘΗ ΕΙΣΘΕΡΑΣ
ΣΕ ΤΗ ΚΑΙ ΧΡΗΜΑ ΚΑΙ ΔΕΝ ΚΥΡΩΘΗΚΕ ΠΡΑΞΗ ΕΦΑΡΜΟΓΗΣ ΤΟΥ ΑΡΘΡΟΥ 12 ΤΟΥ Ν.
1337/83. ΕΠΙΣΗΣ ΥΠΑΡΧΕΙ ΣΤΙΣ ΔΙΑΤΑΞΕΙΣ ΤΟΥ Ν.2308/95 ΠΕΡΙ ΕΘΝΙΚΟΥ ΚΤΗΜΑΤΟΛΟΓΙΟΥ