

ΤΟΠΟΓΡΑΦΙΚΟ ΔΙΑΓΡΑΜΜΑ

Του αριθμ.1430 κληροτεμάχιο με στοιχεία Α-Β-Γ-Δ-Α εμβαδού 9772,00τ.μ που βρίσκεται στην τοποθεσία «Ρόγγια» του αγροκτήματος ΣΑΑΚ Βροντούς της τοπικής κοινότητας Βροντούς του Δήμου Αν.Ολύμπου-Δίου-Λιτοχώρου.

Κλίμακα 1:1000
Κατερίνη 2015


Πίνακας Συντεταγμένων σε ΕΓΣΑ 87

Α/Α	X	Ψ
A	362449,73	4452012,49
B	362458,13	4451964,36
Γ	362655,15	4451998,74
Δ	362646,76	4452046,87

Βεβαίωση Ν.651/77

Βεβαιούται ότι το αριθμ.1430 κληροτέμαχο με στοιχεία Α-Β-Γ-Δ-Α εμβαδού 9772,00 τ.μ. βρίσκεται εκτός συνοικισμού, είναι μεταβιβάσιμο, άρτιο και οικοδομήσιμο σύμφωνα με τις ισχύουσες πολεοδομικές διατάξεις. Από το κληροτέμαχο δεν περνάει αγωγός φυσικού αερίου, ούτε πλώνας της Δ.Ε.Η., απέχει από την Εθνική οδό και από τη θάλασσα πάνω από 800 μ. Το κληροτέμαχο δεν εντάχθηκε σε σχέδιο πόλεως σύμφωνα με το Ν.1337/83 και δεν οφείλει εισφορά σε γη και χρήμα. Η περιοχή είναι εντός ΣΧΟΑΠ του Δήμου Δίου -Ολύμπου ως περιοχή ανάπτυξης πρωτογενούς τομέα και δεν κινήθηκε η διαδικασία του Εθνικού Κτηματολογίου. Εμπέτει στη στήλη ΑΒΑ 0,65 του Δ.Α. Βροντούς του Δήμου Αν.Ολύμπου-Δίου-Λιτοχώρου.

Ο Βεβαίωσις

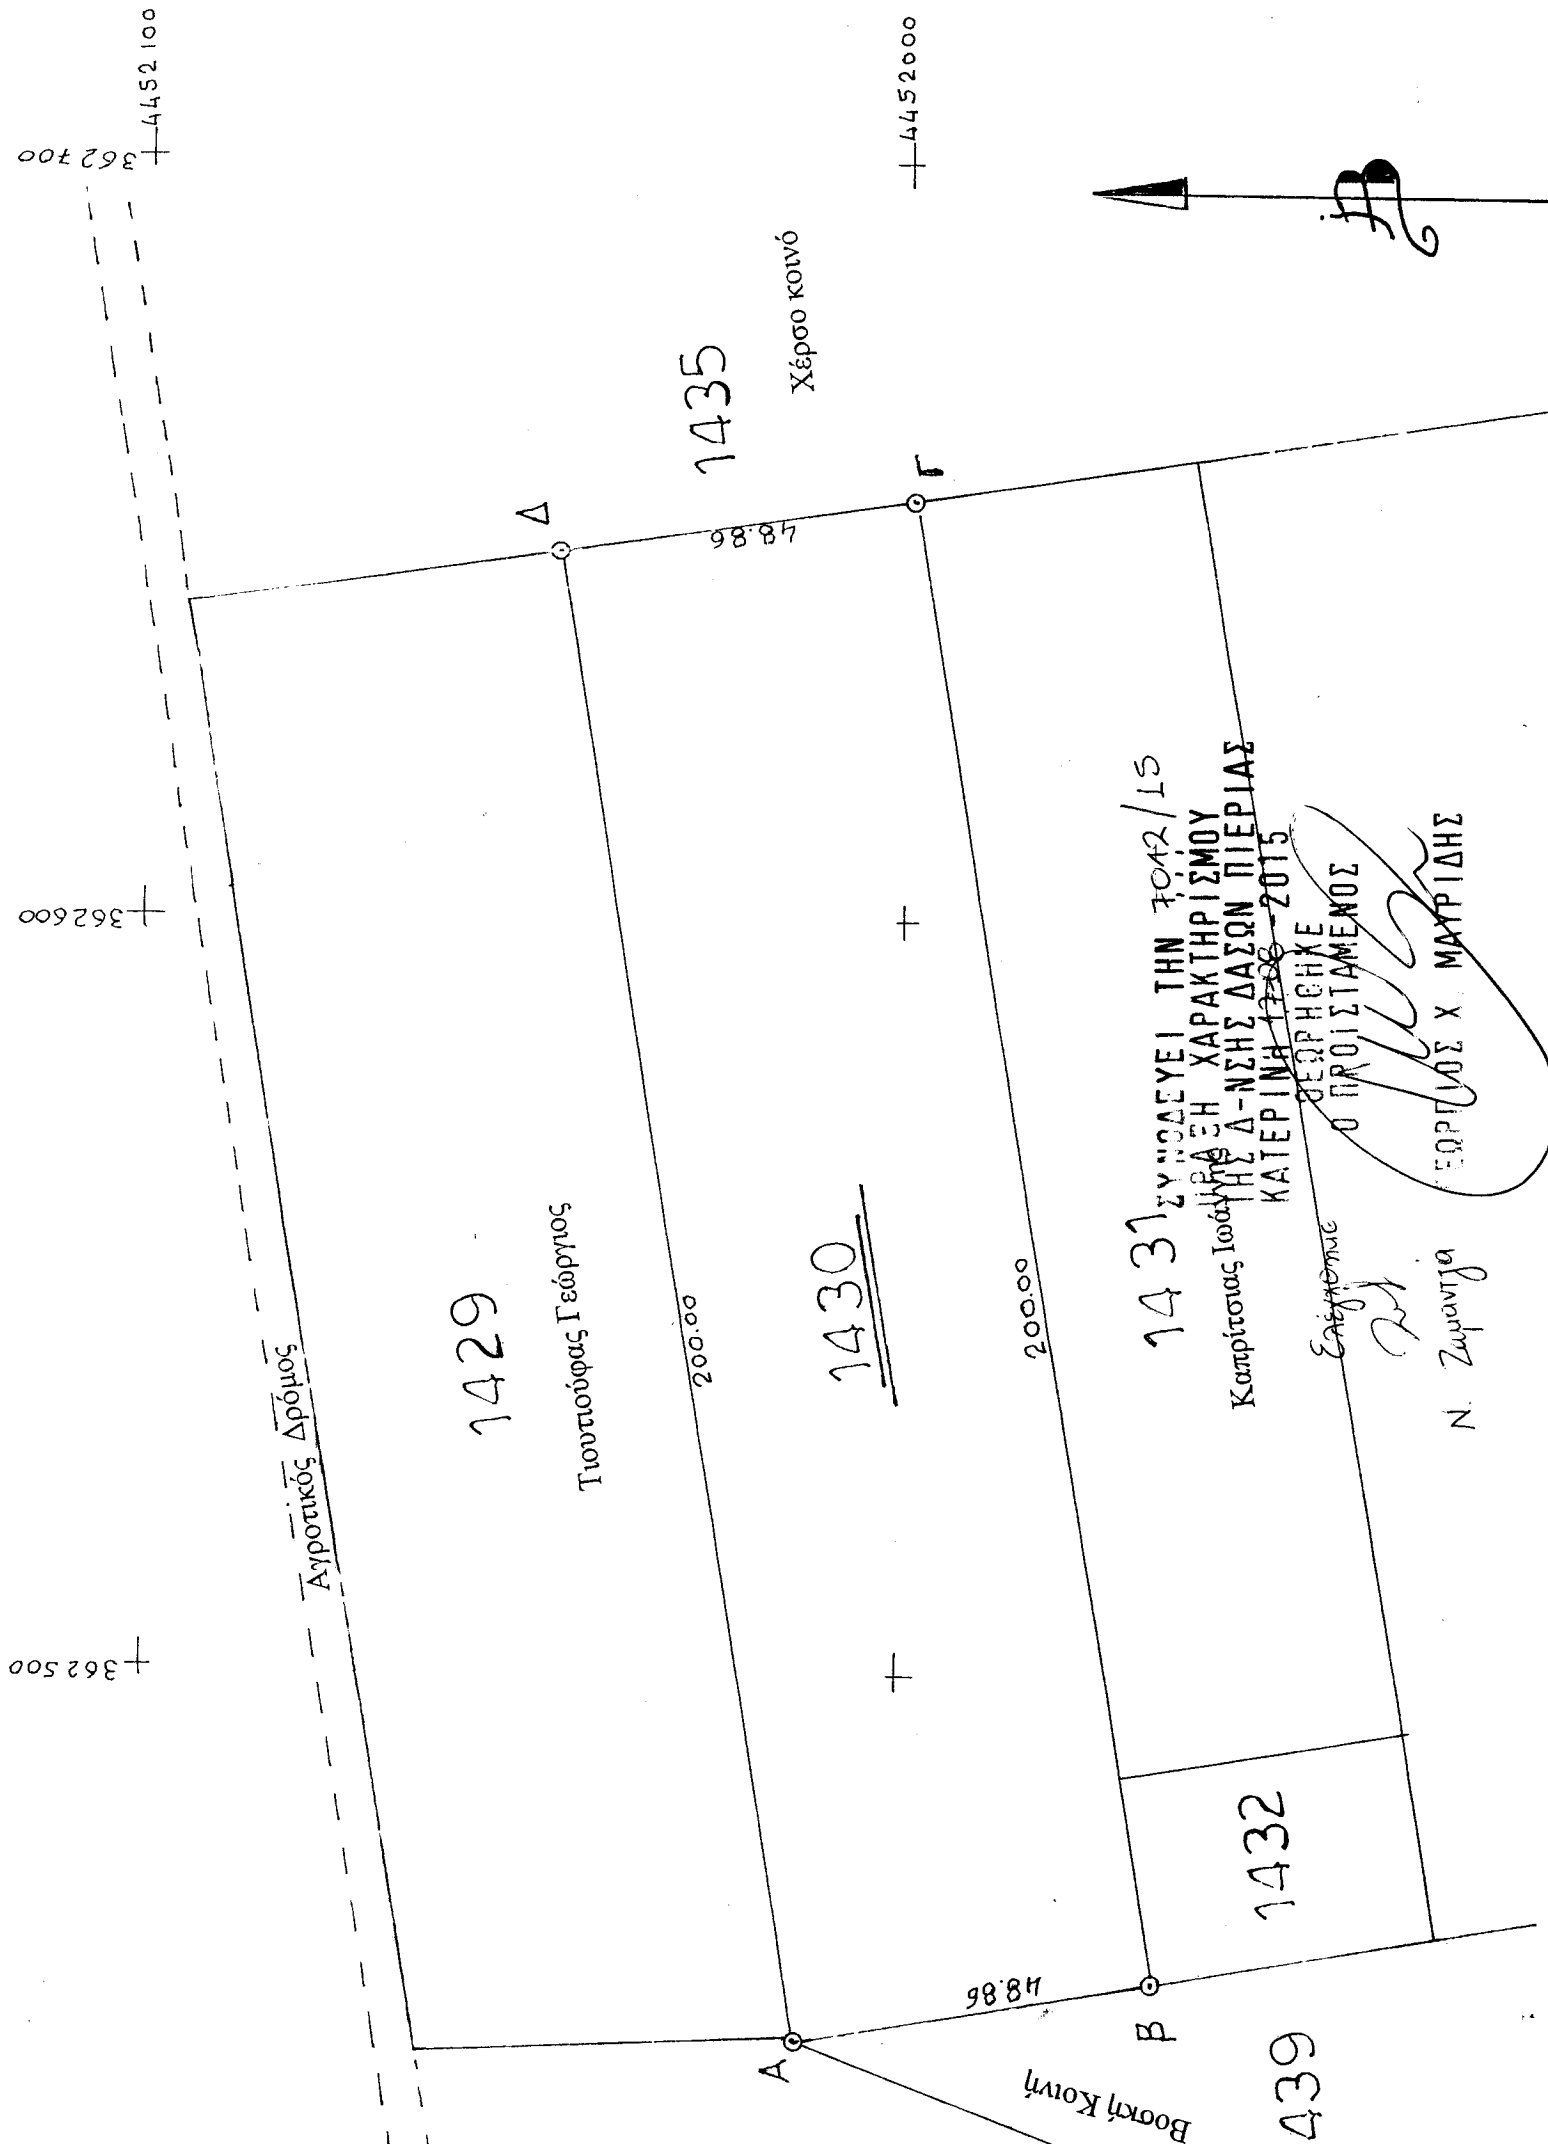

1431 ΣΥΝΟΔΕΥΕΙ ΤΗΝ 7042/15
Καπρίτσας Ιωάννης
ΕΛΛΗΝΙΚΗ ΧΑΡΑΚΤΗΡΙΣΜΟΥ
ΗΛΕΚΤΡΟΝΙΚΗΣ ΔΕΞΙΟΤΗΤΑΣ
ΚΑΤΕΡΙΝΗ 2015
ΒΕΒΑΙΩΣΗ
Ο ΠΡΟΪΣΤΑΜΕΝΟΣ
ΓΕΩΡΓΙΟΣ Χ. ΜΑΥΡΙΔΗΣ
N. Ζαμπαντζή

ΗΛΙΑΣΚΟΣ Κ. ΕΥΣΤΡΑΤΙΟΣ
ΔΙΠΛ. ΠΟΛΙΤΙΚΟΣ ΜΗΧΑΝΙΚΟΣ Α.Π.Θ.
ΜΕΛΟΣ Τ.Ε.Ε. ΑΡΙΘ. ΜΗΤΡΩΟΥ 110470
Γ. ΟΛΥΜΠΙΟΥ 12 ΚΑΤΕΡΙΝΗ ΤΗΛ. 2351036148
Α.Φ.Μ. 049371196 - Β' ΑΟΥ ΚΑΤΕΡΙΝΗΣ