



ΑΠΟΣΠΑΣΜΑ  
αναδασμού  
ΚΛΙΜΑΚΑ 1:5000

**ΟΡΟΙ ΔΟΜΗΣΗΣ**

ΕΚΤΟΣ ΟΡΙΩΝ ΟΙΚΙΣΜΟΥ (Π.Δ. 24.05.1985 - ΦΕΚ 270Δ / 31.05.1985 & ν. 3212 -  
- ΦΕΚ 300Α / 31.12.2003)  
Αρτιότητα κατά κανόνα: Εμβαδόν = 4000τμ - Πρόσωπο = 25.00μ  
Συντελεστής δόμησης: σ.δ. = 0.20  
Ύψος κτίσματος: 7.50μ (δύο όροφοι)  
Κάλυψη: 10%

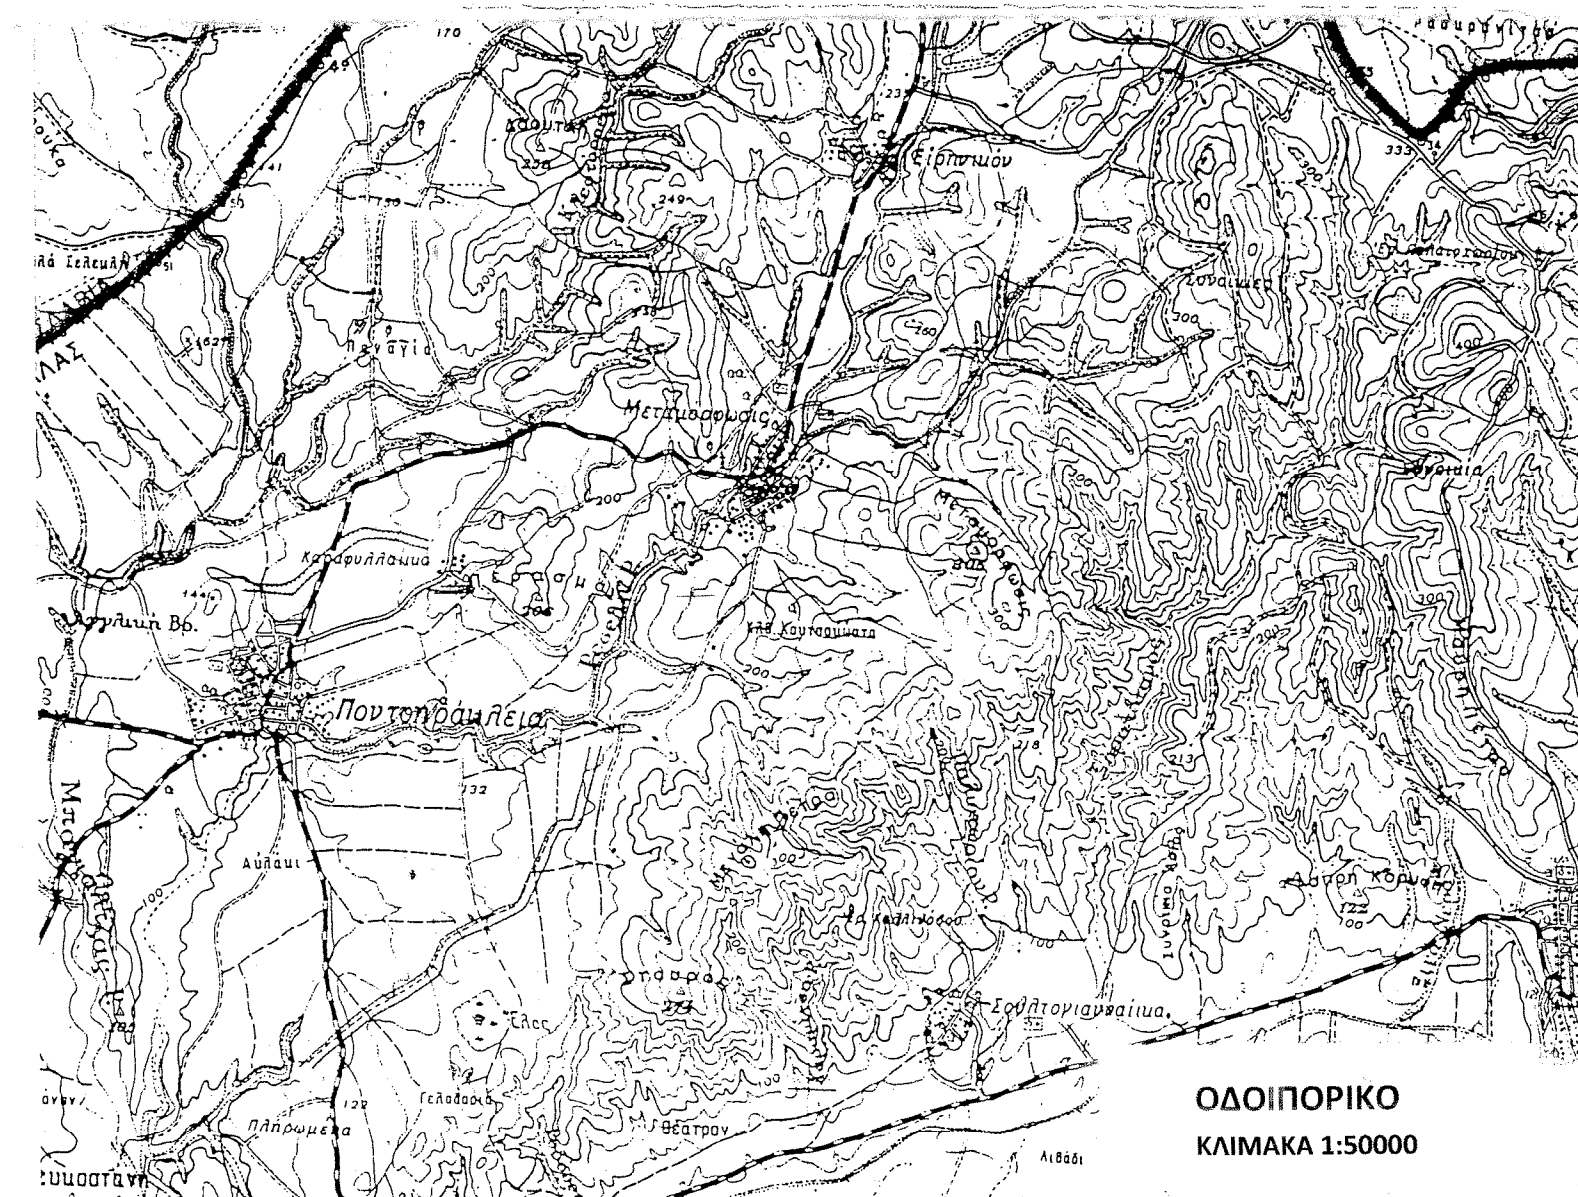

ΟΔΟΠΟΡΙΚΟ  
ΚΛΙΜΑΚΑ 1:50000

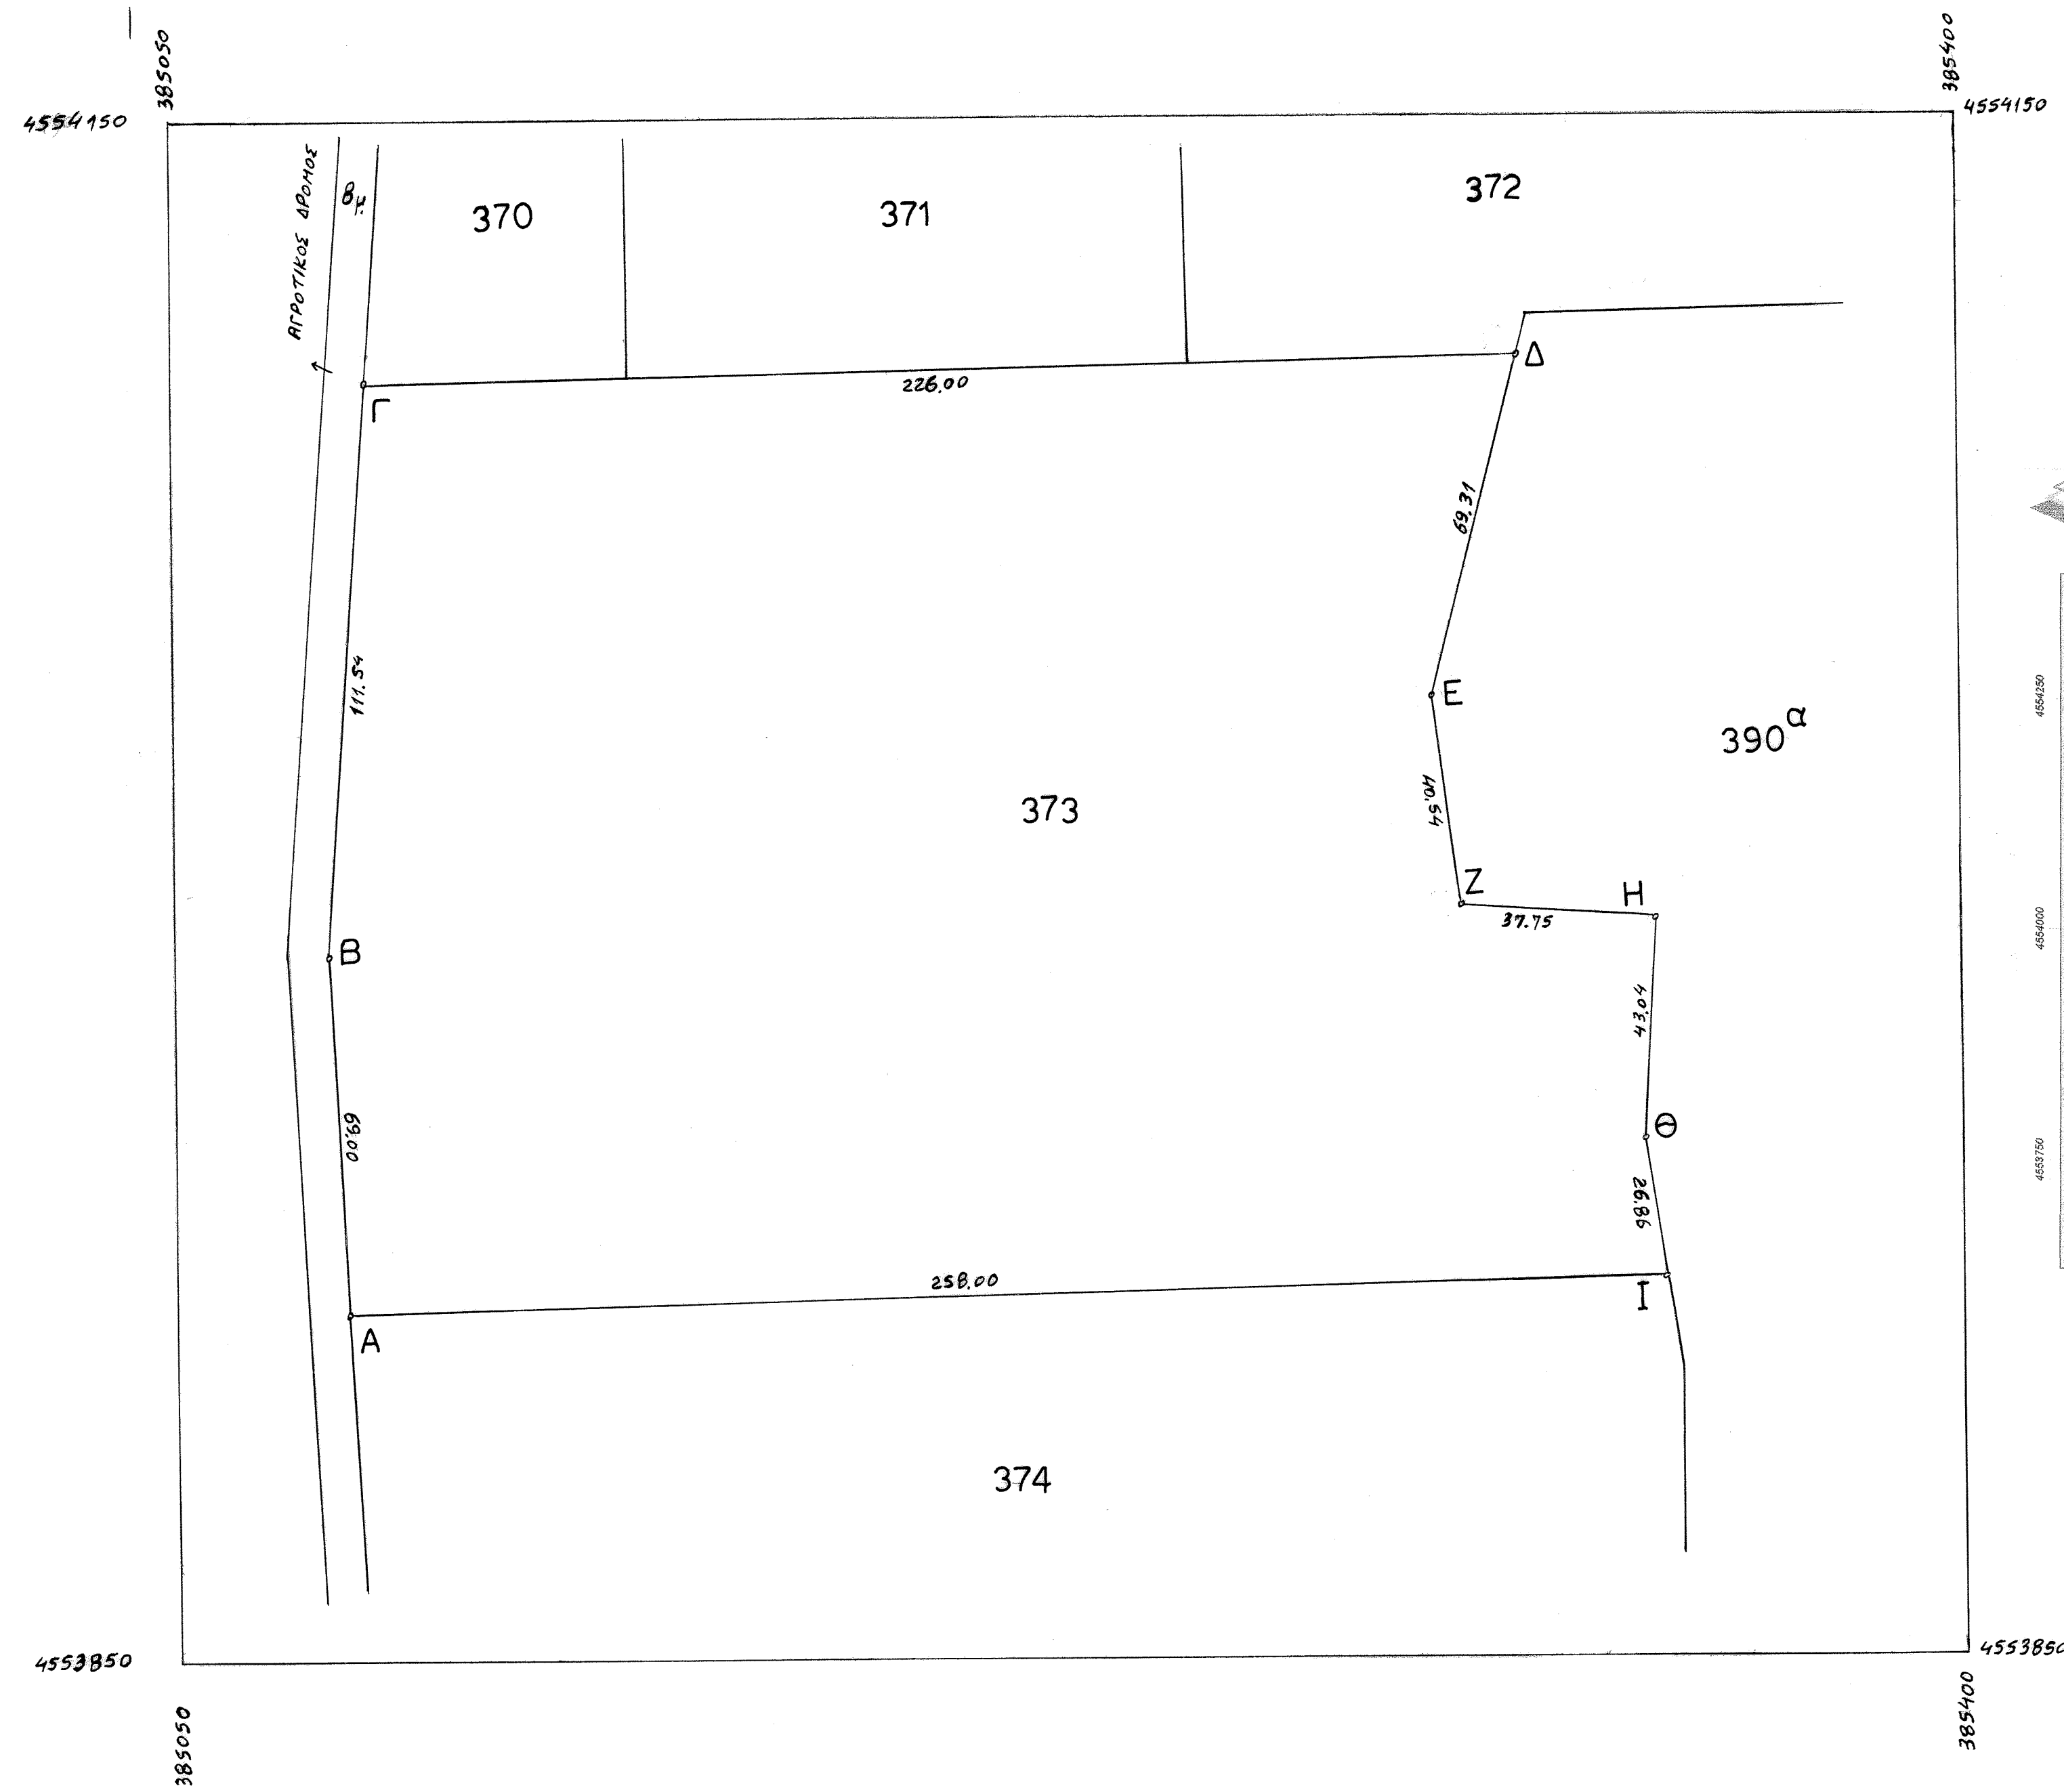

ΤΟΠΟΓΡΑΦΙΚΟ ΔΙΑΓΡΑΜΜΑ  
αγροτεμαχίου ΑΒΓΔΕΖΗΘΙΑ(No 373-  $E = 42171.54^2$ )  
στη ΜΕΤΑΜΟΡΦΩΣΗ  
αναδασμός 1995  
κλίμακα 1:1000



συντεταγμένες κορυφών  
Ε.Γ.Σ.Α. '87  
L = 41° 15' M = -01° 15'

	Χ	Ψ	Χ	Ψ
A	385084.27	4553918.652	13795.82	-13271.946
B	385080.213	4553987.517	13790.55	-13203.15
Γ	385088.10	4554098.753	13796.476	-13091.77
Δ	385313.993	4554103.986	14022.288	-13082.556
Ε	385296.823	4554036.847	14006.30	-13150.00
Ζ	385302.716	4553996.745	14012.90	-13190.00
Η	385340.367	4553994.082	14058.60	-13192.00
Θ	385337.81	4553951.128	14048.80	-13235.00
Ι	385342.15	4553924.625	14058.606	-13261.428

ΚΑΡΤΑ Α ΜΑΥΡΟΠΟΥΛΟΣ  
ΜΕΛΟΣ ΤΗΣ ΕΤΕΑ  
Α.Ε.Μ. 104753272