

ΑΘΑΝΑΣΙΟΣ ΤΟΥΛΑΣ

ΠΟΛΙΤΙΚΟΣ ΜΗΧΑΝΙΚΟΣ

ΠΑΡΑΣΚΕΥΟΠΟΥΛΟΥ 5Β ΒΟΛΟΣ - ΤΗΛ. 2421107153

διοκτικής: ΔΙΑΚΟΥΜΗ ΕΛΕΝΗ

λόγο:

μελετητής: ΑΘΑΝΑΣΙΟΣ ΓΟΥΛΑΣ

έση: "ΜΑΡΘΙΑ" ΕΚΤΟΣ ΣΧΕΔΙΟΥ
ΔΗΜΟΤΙΚΗ ΚΟΙΝΟΤΗΤΑ ΚΕΡΑΜΙΔΙΟΥ-
ΤΟΠΙΚΗ ΚΟΙΝΟΤΗΤΑ ΚΕΡΑΜΙΔΙΟΥ
ΠΕΡΙΦΕΡΕΙΑ ΘΕΣΣΑΛΙΑΣ-Π.Ε.ΜΑΓΝΗΣΙΑΣ
ΔΗΜΟΣ Ρ.ΦΕΡΑΙΟΥ

ΘΕΜΑ ΣΧΕΔΙΟΥ

ΑΡ. ΣΧΕΔΙΟΥ

ΤΟΠΟΓΡΑΦΙΚΟ ΔΙΑΓΡΑΜΜΑ


κλίμακα: 1:500

ΘΕΩΡΗΣΕΙΣ:

Χρόνος μελέτης: ΦΕΒΡΟΥΑΡΙΟΣ 2015

ΣΦΡΑΓΙΔΑ-ΥΠΟΓΡΑΦΗ

ΑΘΑΝΑΣΙΟΣ ΧΡ. ΓΟΥΛΑΣ
ΠΟΛΙΤΙΚΟΣ ΜΗΧΑΝΙΚΟΣ
ΜΕΛΟΣ ΤΕΕ • ΓΡ. ΠΑΤΡΟΥ 67323
ΠΑΡΑΣΚΕΥΟΠΟΛΙΣ 5Β - ΒΟΛΟΣ
ΤΗΛ: 2422107153
ΟΔΗ: 0467902019 - ΛΟΥΝ Ν. ΙΩΝΙΑΣ ΒΟΛΟΥ


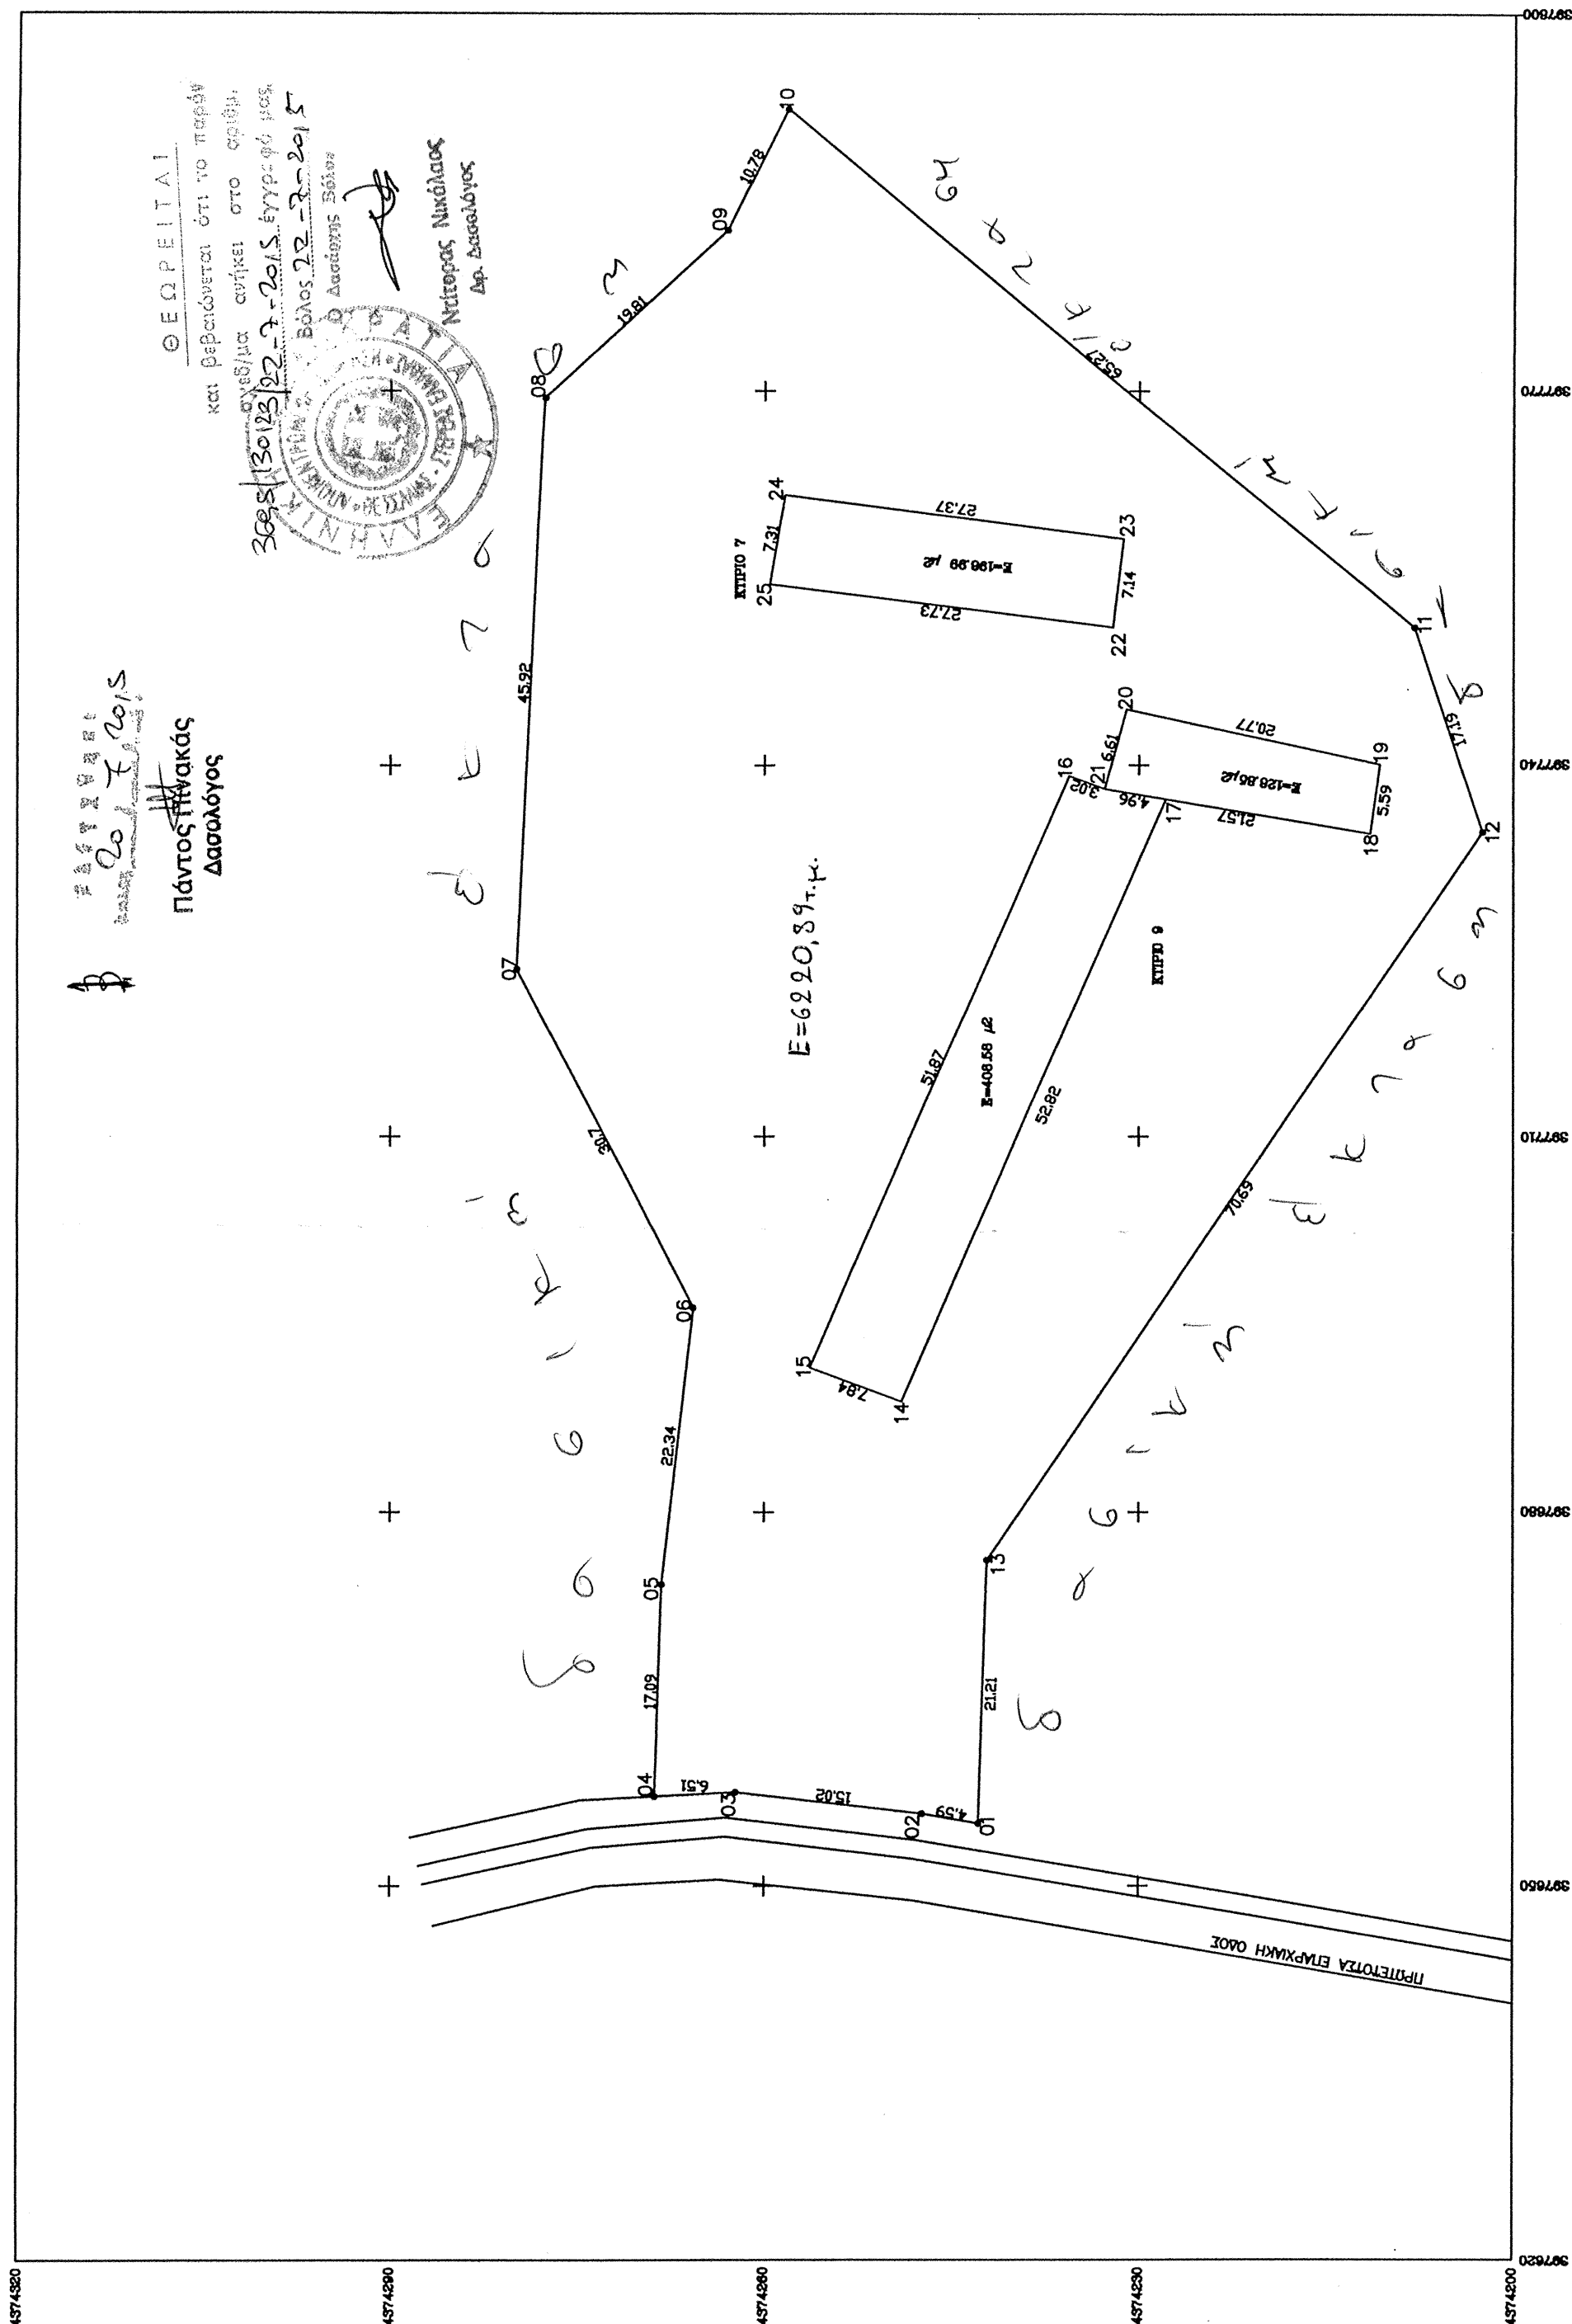


		X	Y
1		397684.913	437424239.485
2		397655.690	43742444.008
3		397657.392	4374285.928
4		397657.064	4374265.428
5		397674.150	4374264.872
6		397696.351	4374262.351
7		397723.571	4374276.534
8		397769.437	4374274.326
9		397782.838	4374259.737
10		397792.472	4374254.898
11		397750.905	4374204.577
12		397734.612	4374199.108
13		3977676.114	4374238.794

ΣΥΝΤ/ΝΕΣ ΕΓΣΑ

	X	Y
14	397688.839	4374245.652
15	397691.565	4374253.007
16	397739.102	4374232.242
17	397738.066	4374229.040
18	397737.244	4374224.509
19	397734.493	4374208.137
20	397740.029	4374207.340
21	397744.038	4374227.641
22	397750.931	4374228.751
23	397758.024	4374227.899
24	397761.571	4374235.036
25	397754.366	4374256.267

ΕΥΝΤ/ΝΕΣ ΚΤΙΡΙΩΝ

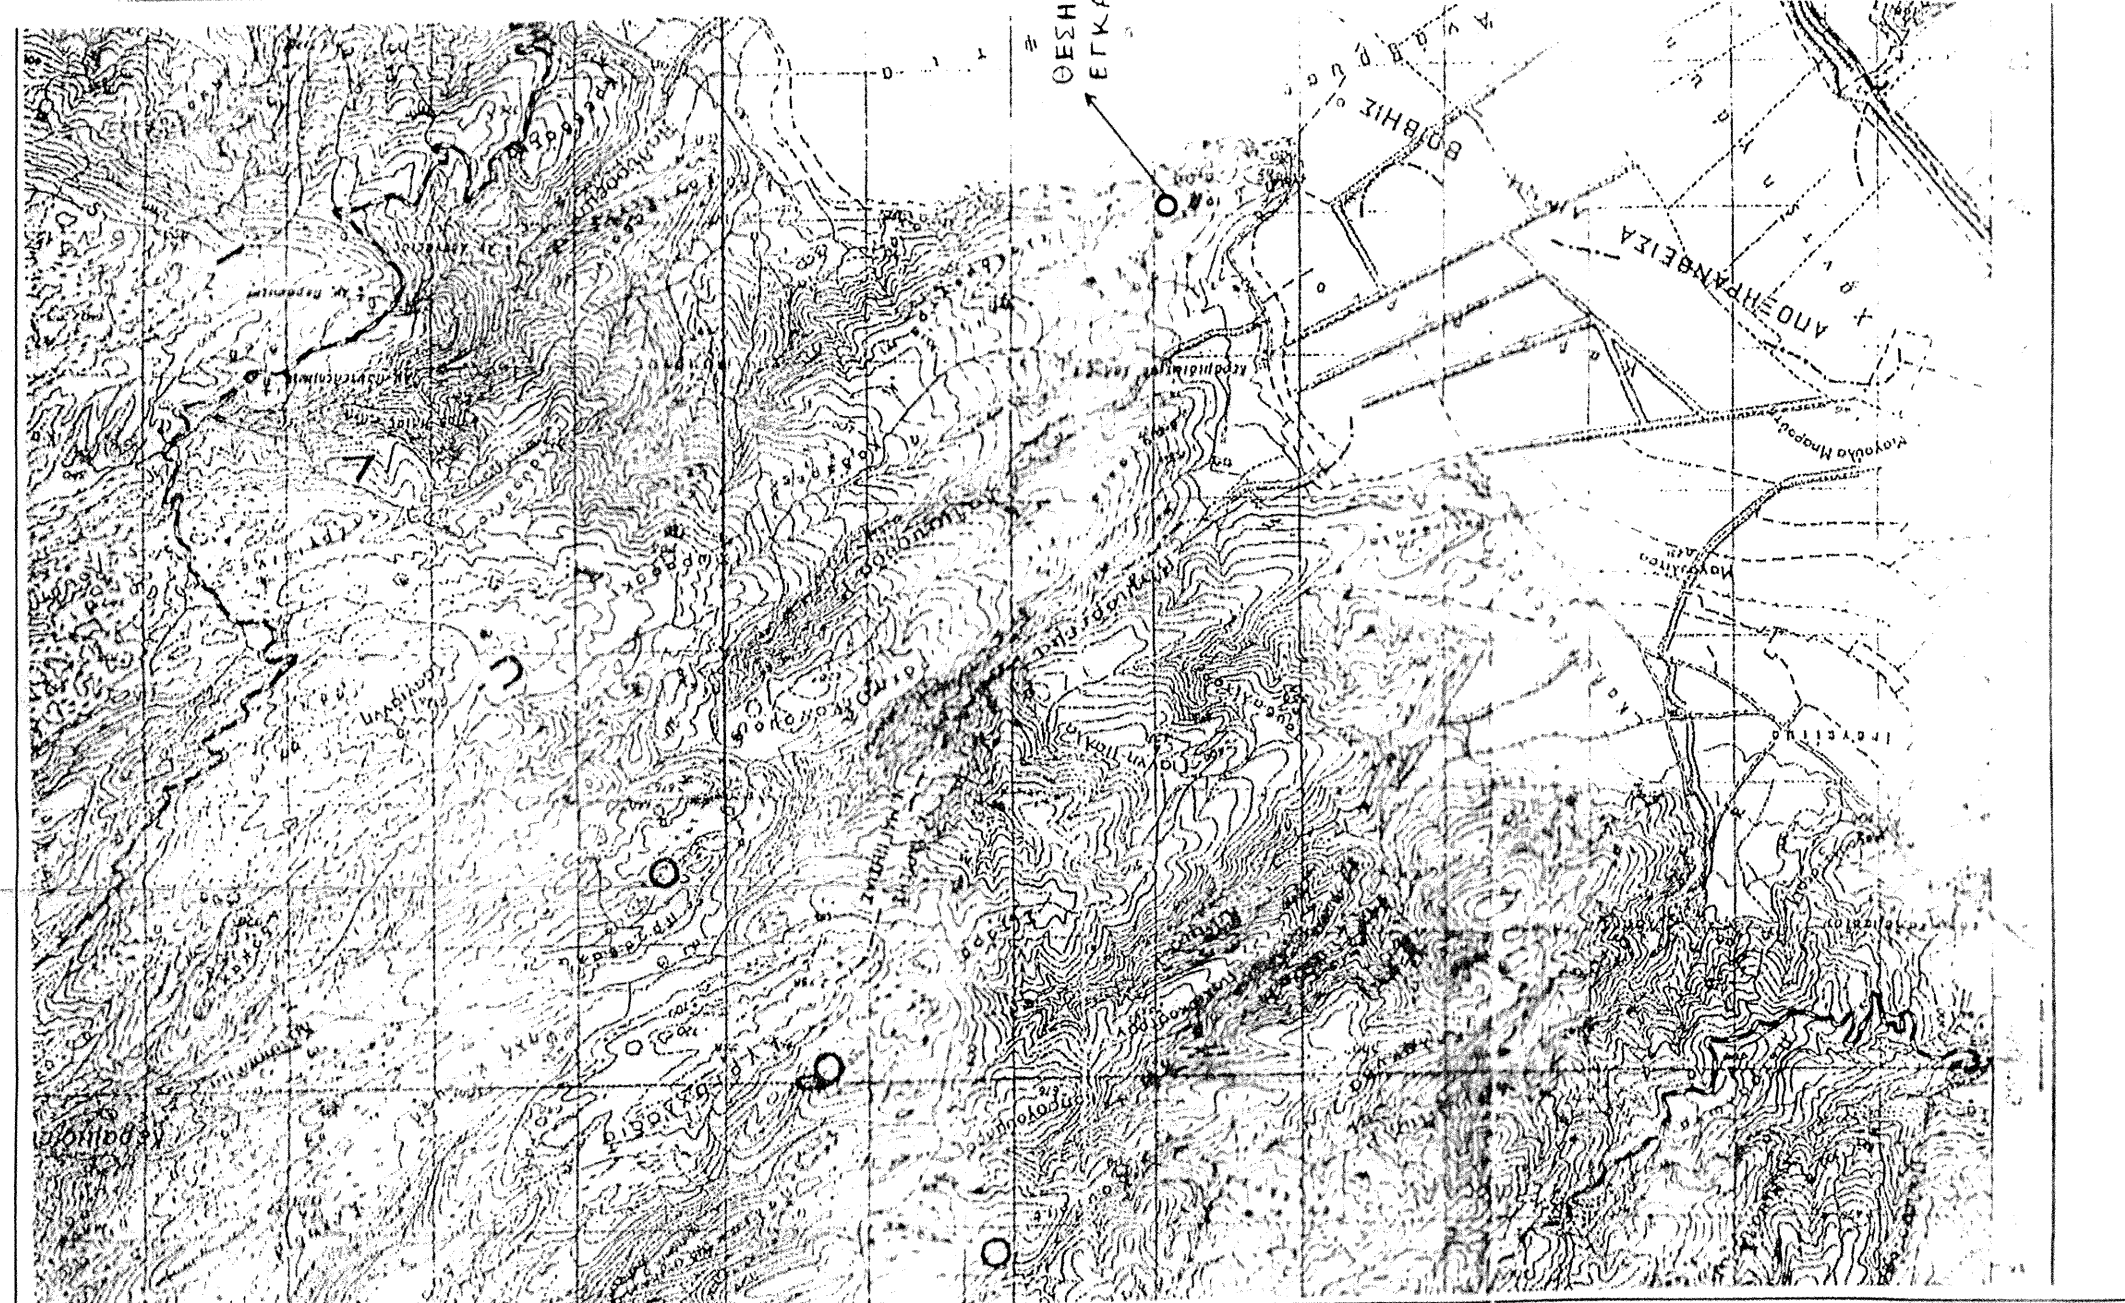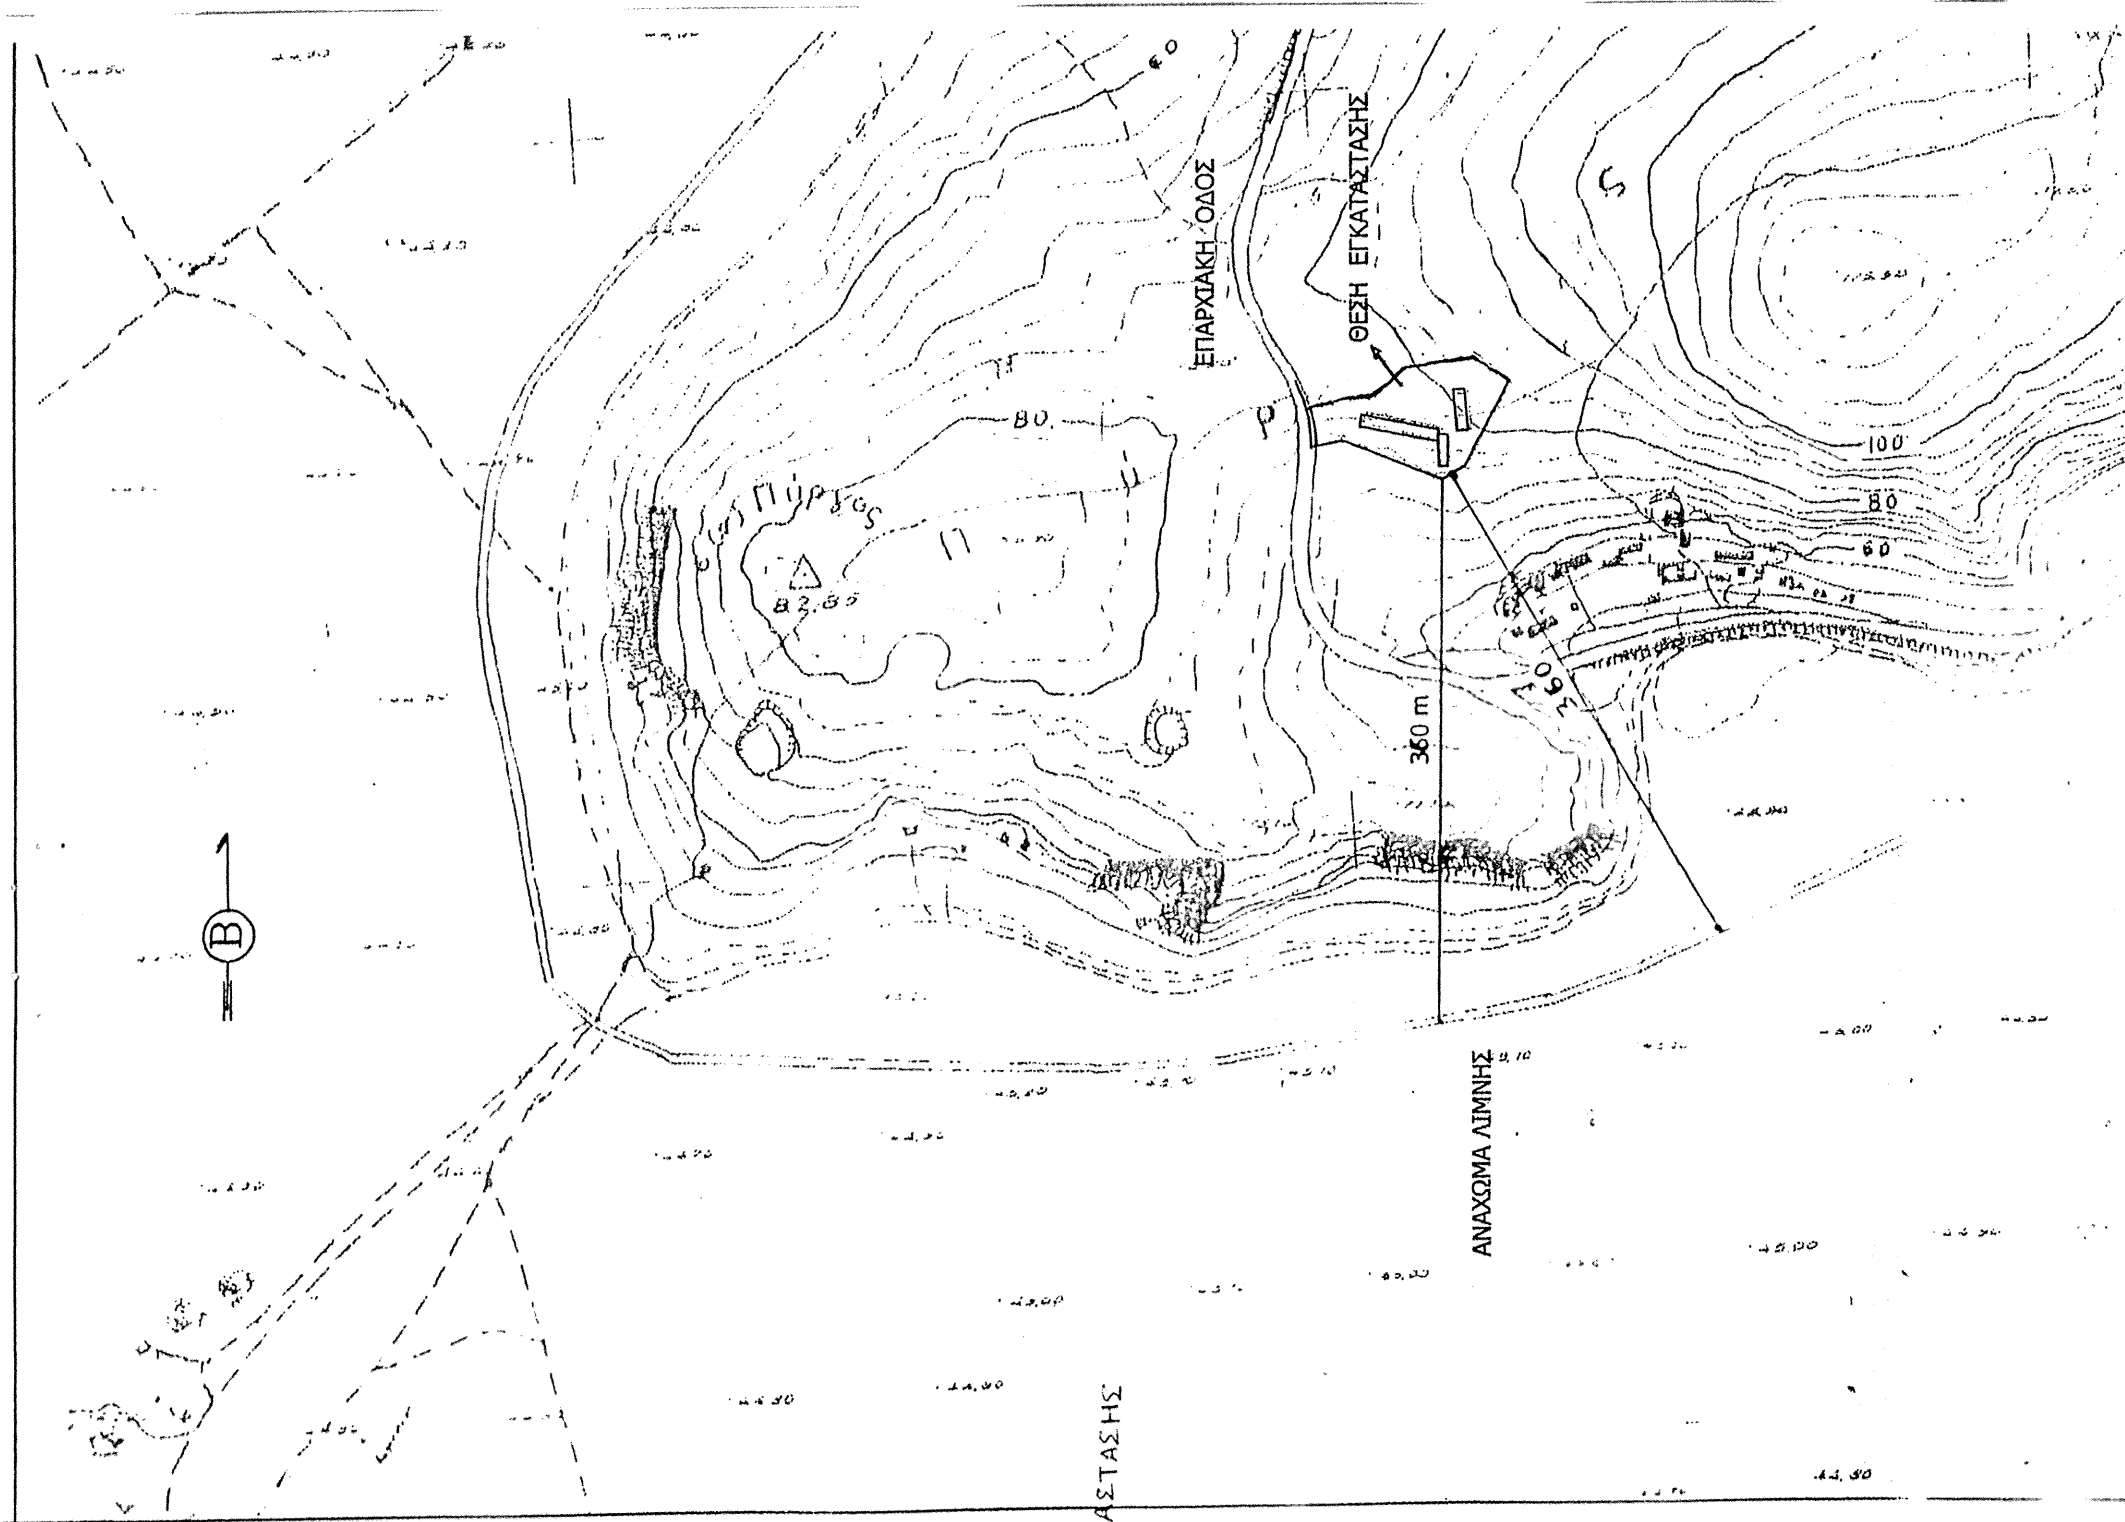

KAIMAKA 1:50.000