

ΤΕΧΝΙΚΟ ΓΡΑΦΕΙΟ

ΑΘΑΝΑΣΙΟΣ ΓΟΥΛΑΣ

ΠΟΛΙΤΙΚΟΣ ΜΗΧΑΝΙΚΟΣ

ΠΑΡΑΣΚΕΥΟΠΟΥΛΟΥ 5B ΒΟΛΟΣ - ΤΗΛ. 2421107153

ιδιοκτήτης: ΔΙΑΚΟΜΗΣ ΣΤΕΡΓΙΟΣ

έργο: ΑΔΕΙΑ ΛΕΙΤΟΥΡΓΙΑΣ ΥΠΑΡΧΟΥΣΑΣ
ΚΤΗΝΟΤΡΟΦΙΚΗΣ ΕΓΚΑΤΑΣΤΑΣΗΣ

μελετητής: ΑΘΑΝΑΣΙΟΣ ΓΟΥΛΑΣ

θέση: "ΜΑΡΑΘΙΑ" ΕΚΤΟΣ ΣΧΕΛΙΟΥ
ΔΗΜΟΤΙΚΗ ΚΟΙΝΟΤΗΤΑ ΚΕΡΑΜΙΔΙΟΥ-
ΤΟΠΙΚΗ ΚΟΙΝΟΤΗΤΑ ΚΕΡΑΜΙΔΙΟΥ
ΠΕΡΙΦΕΡΕΙΑ ΘΕΣΣΑΛΙΑΣ-Π.Ε.ΜΑΓΝΗΣΙΑΣ
ΔΗΜΟΣ Ρ.ΦΕΡΑΙΟΥ

ΘΕΜΑ ΣΧΕΔΙΟΥ

ΤΟΠΟΓΡΑΦΙΚΟ ΔΙΑΓΡΑΜΜΑ

ΑΡ. ΣΧΕΔΙΟΥ

Δ 1


κλίμακα: 1:500

χρόνος μελέτης: ΦΕΒΡΟΥΑΡΙΟΣ 2015

ΣΦΡΑΓΙΔΑ-ΥΠΟΓΡΑΦΗ

ΘΕΩΡΗΣΗ:

ΑΘΑΝΑΣΙΟΣ ΧΡ. ΓΟΥΛΑΣ
ΠΟΛΙΤΙΚΟΣ ΜΗΧΑΝΙΚΟΣ
ΜΕΛΟΣ ΤΕΧΝΙΚΟΥ ΣΩΜΑΤΟΣ
ΠΑΡΑΣΚΕΥΟΠΟΥΛΟΥ 5B - ΒΟΛΟΣ
ΤΗΛ. 2421107153
ΑΦΔ: 045792919 - ΔΟΥ Ν. ΙΩΝΙΑΣ ΒΟΛΟΥ

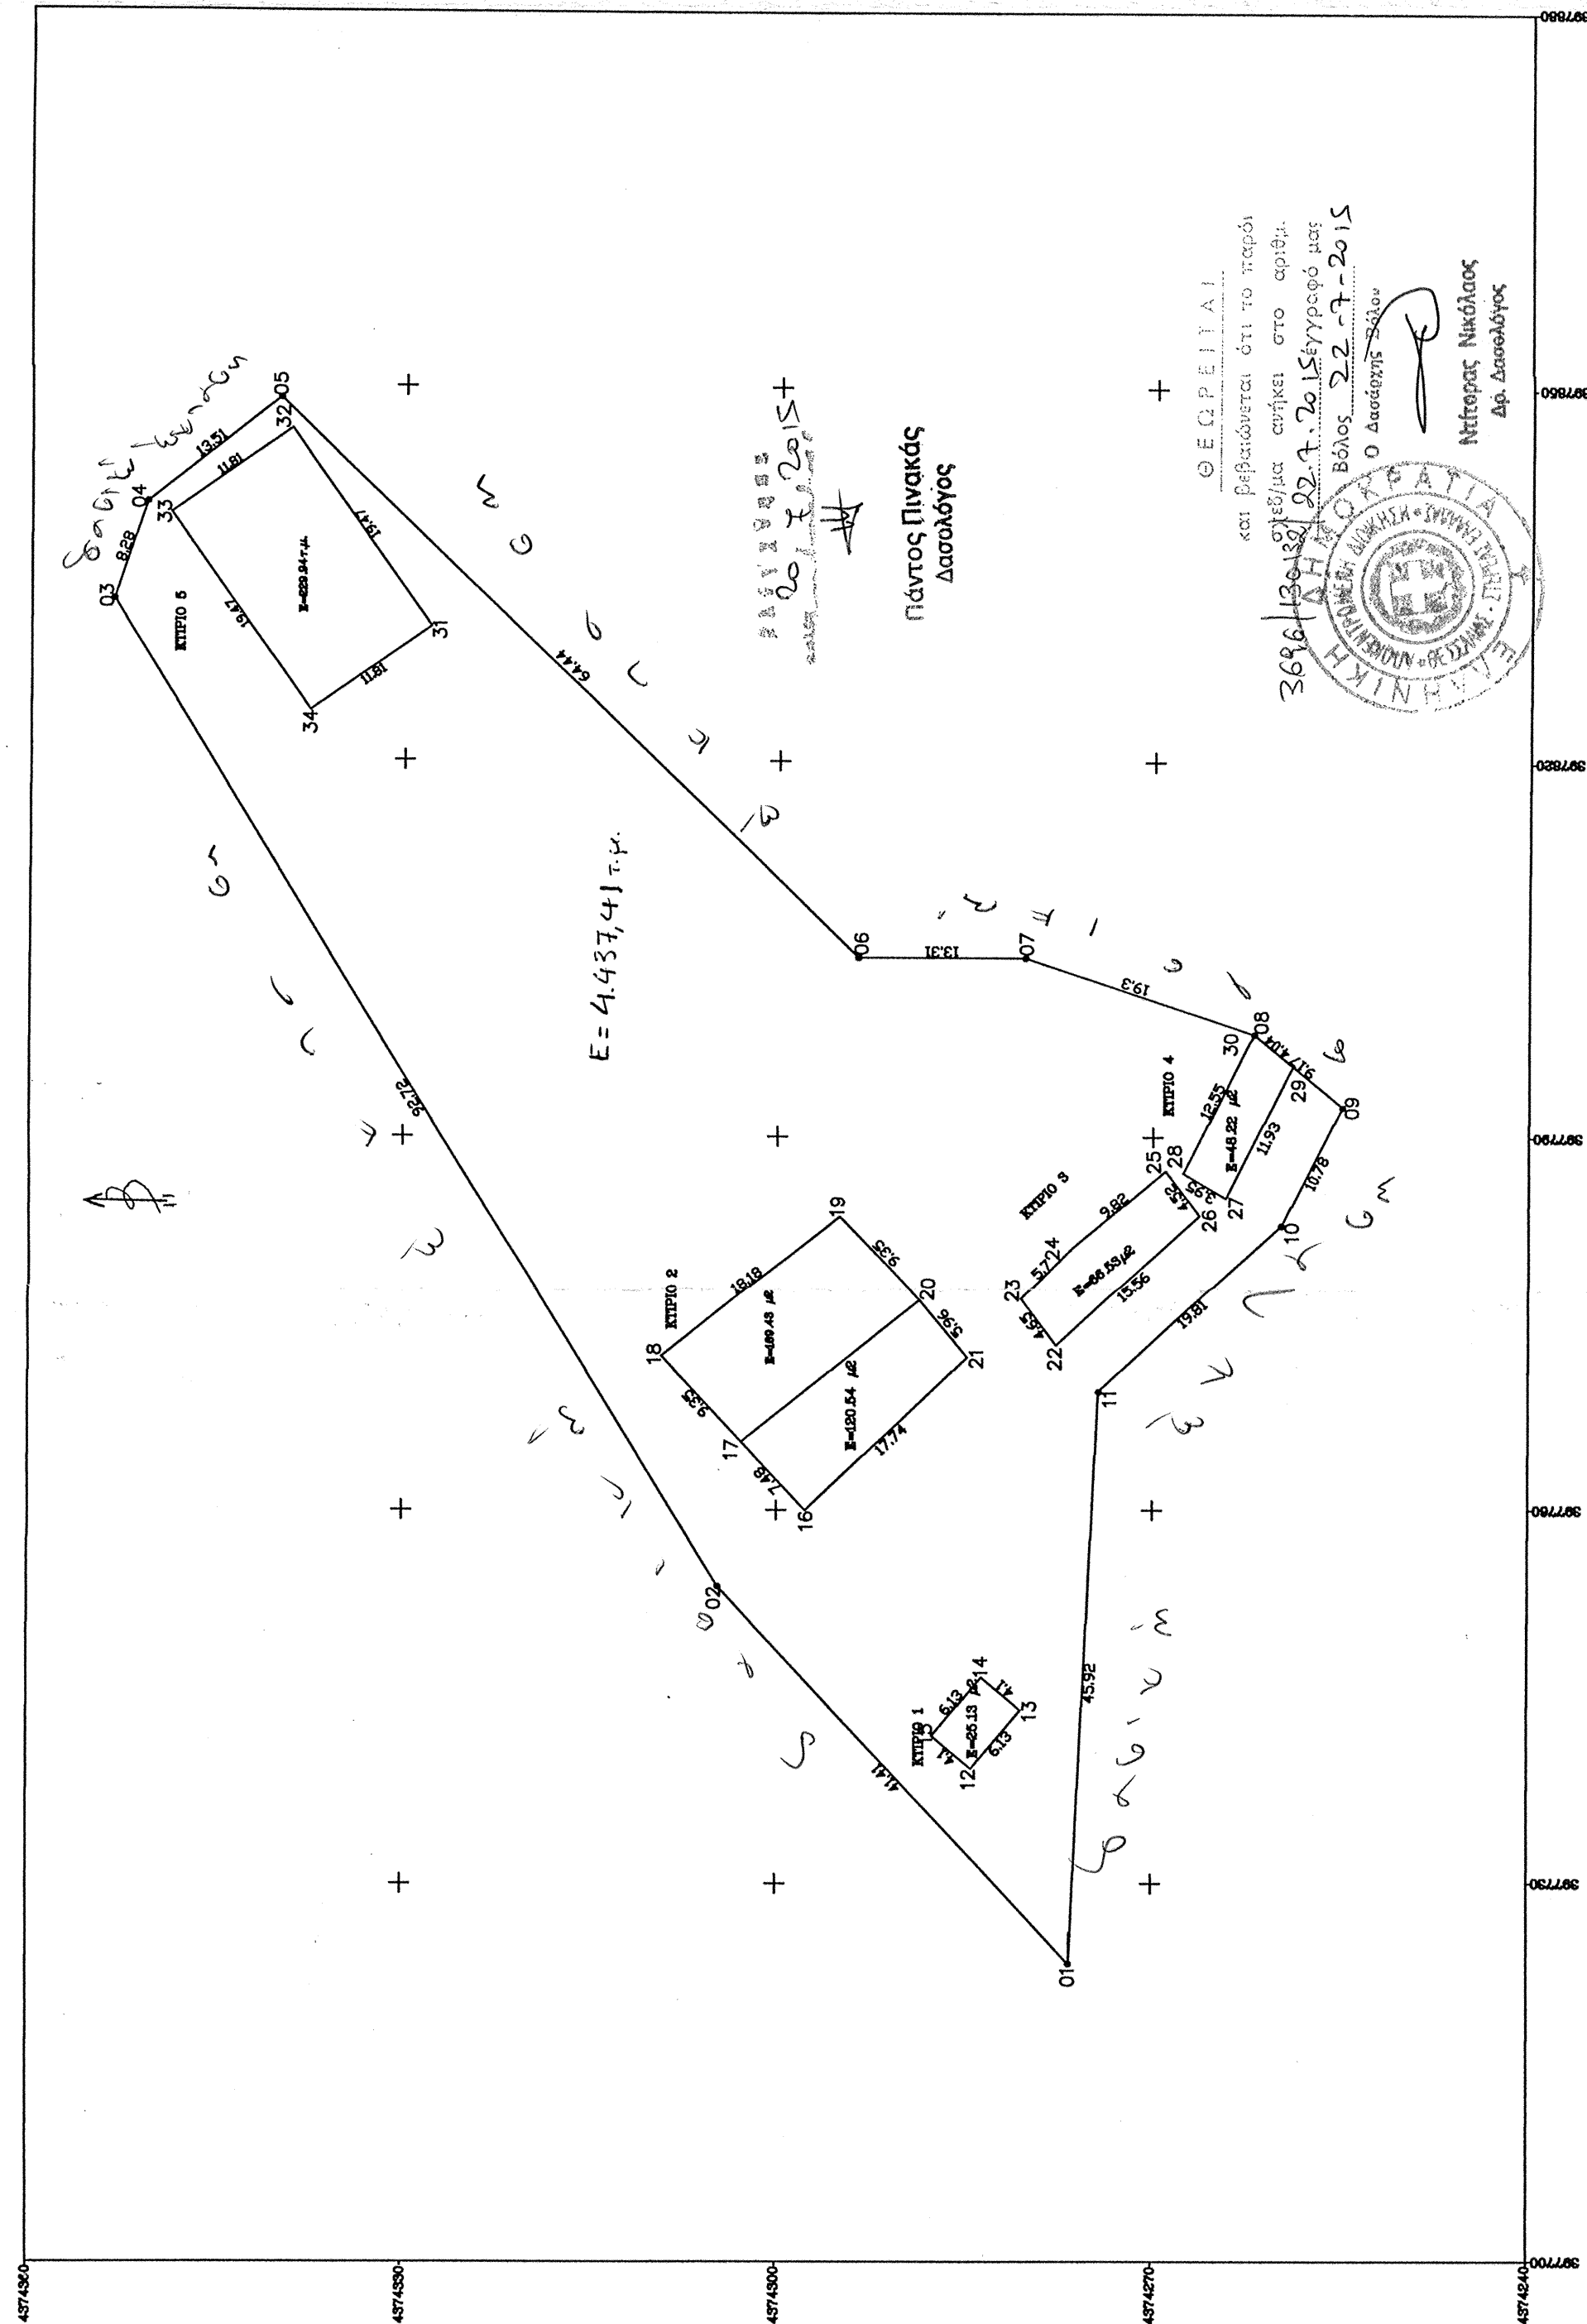

	X	Y
01	397723.571	437426.534
02	397753.929	4374304.691
03	397832.836	4374353.375
04	397840.673	4374350.712
05	397849.009	4374340.078
06	397804.361	4374293.611
07	397804.361	4374280.297
08	397798.314	4374261.970
09	397792.472	4374254.898
10	397782.838	4374259.737
11	397769.437	4374274.326

ΣΥΝΤΗΝΕΣ ΕΓΣΑ

	X	Y
12	397739.308	4374284.381
13	397743.995	4374280.431
14	397745.103	4374283.566
15	397741.950	4374287.517
16	397759.981	4374297.724
17	397765.429	4374302.850
18	397772.239	4374309.257
19	397793.541	4374295.011
20	397776.731	4374288.604
21	397772.136	4374284.805
22	397773.114	4374277.715
23	397776.844	4374280.487
24	397780.925	4374276.506
25	397787.236	4374269.026
26	397783.660	4374266.273
27	397785.082	4374264.205
28	397787.102	4374267.601
29	397795.739	4374258.853
30	397798.314	4374261.970
31	397830.689	4374327.908
32	397846.581	4374339.159
33	397839.810	4374348.836
34	397823.918	4374337.585

ΣΥΝΤΗΝΕΣ ΚΤΙΡΙΩΝ

