


Ιδιοκτησία Μπάτσαρη Παναγιώτας

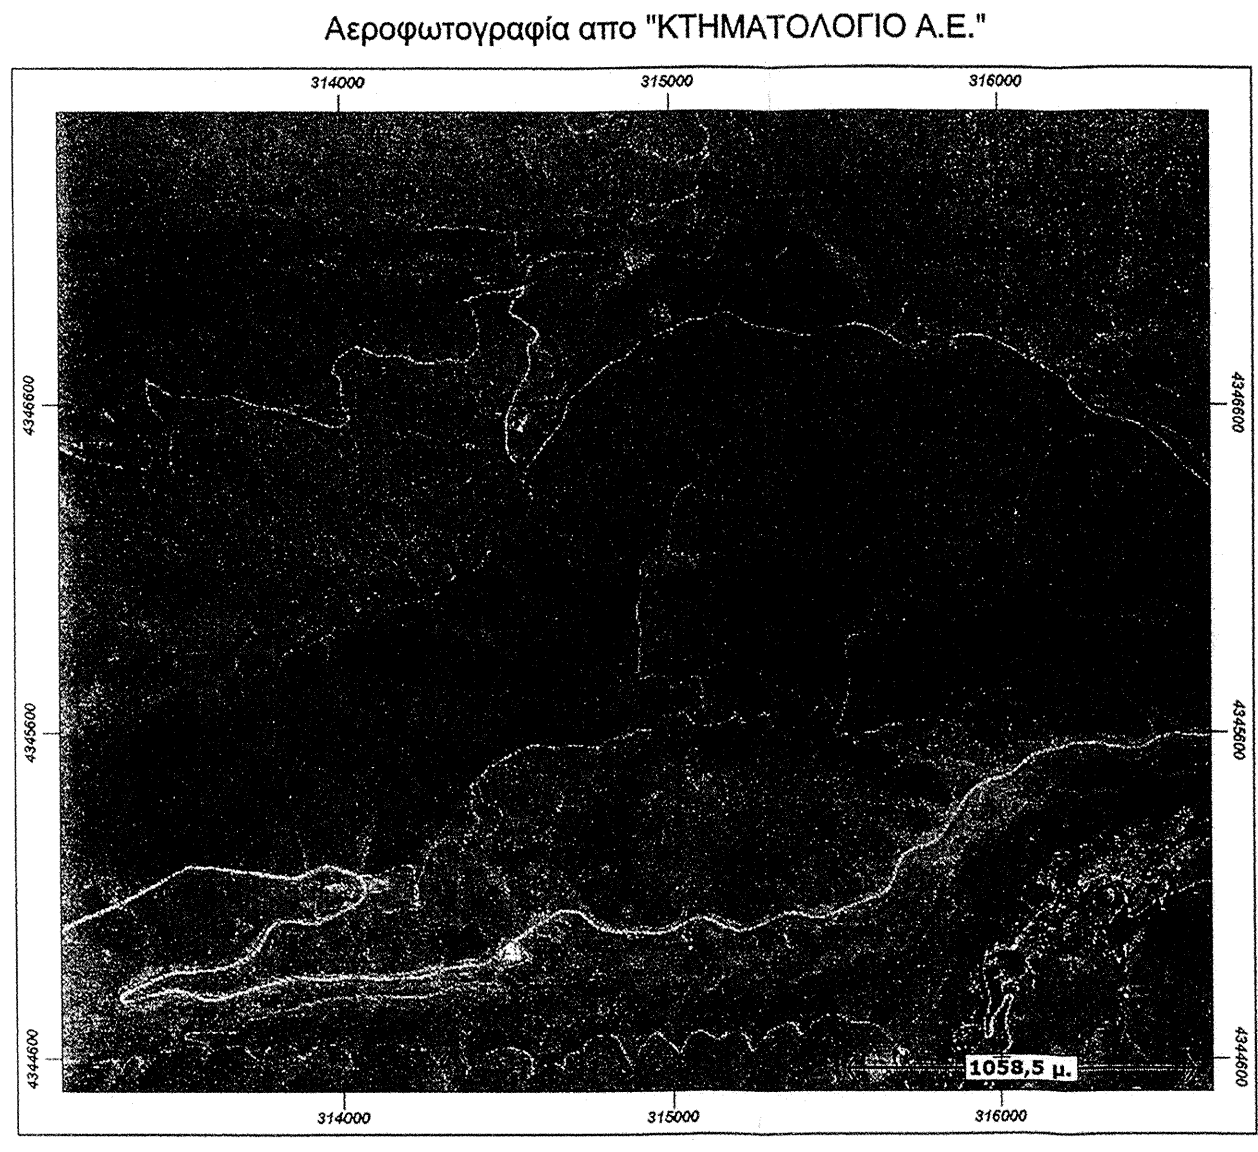

ΣΗΜΕΙΩΣΗ
 Η απόσταση του ποιμνοστασίου από την Τ.Κ. Καταφυγίου είναι 3500,00 μ. και από την Τ.Κ. Ραχούλας είναι 1270,00 μ.

ΔΙΑΓΡΑΜΜΑ ΚΑΛΥΨΗΣ
 Επιτρεπόμενη κάλυψη (Α-Β-Γ-Δ-Ε-Ζ-Η-Θ-Ι-Κ-Λ-Μ-Ν-Ξ-Ο-Π-Ρ-Σ-Τ-Υ-Φ-Χ-Α)=3258,53 τ.μ.
 Επιτρεπόμενη κάλυψη: 3258,53*10%=325,85 τ.μ.
 Πραγματοποιούμενη κάλυψη
 α) Ποιμνοστασίου: 144,08 τ.μ.+ 26,14=170,22 τ.μ.
 β) Αποθηκών: 24,16+44,66+58,89+73,35+35,84=236,50 τ.μ.
 γ) Δωμάτιο σταυλίτη: 17,95 τ.μ.
 Συνολική κάλυψη: 170,22+236,50+17,95=424,67 τ.μ.>325,85 τ.μ.

ΕΛΕΓΧΟΣ (Σ.Δ)
 Επιτρεπόμενη δόμηση: 3258,53*0,2=651,71 τ.μ.
 Πραγματοποιούμενη δόμηση
 α) Ποιμνοστασίου: 170,22 τ.μ.
 β) Αποθηκών: 236,50 τ.μ.
 γ) Δωμάτιο σταυλίτη: 17,95 τ.μ.
 Συνολική δόμηση: 170,22+236,50+17,95=424,67 <651,71 τ.μ.

ΕΛΕΓΧΟΣ (Σ.Ο)
 Επιτρεπόμενος (σ.ο.): 3258,53*1,00=3258,53 κ.μ.
 Πραγματοποιούμενος (σ.ο)
 α) Ποιμνοστασίου: 1) (2,00+2,90)*4,31*2*15,85=689,47 κ.μ.
 2) (2,10+2,70)*2,08*2*6,27=125,20 κ.μ.
 Συνολικός όγκος ποιμνοστασίου: 794,67 κ.μ.

β) Αποθηκών: 1) (1,80+2,20)*1,9*2*7,19=109,29 κ.μ.
 2) (1,6+2,50)*3,55*2*8,50=247,44 κ.μ.
 3) (2,80+2,20)*5,64*8,74=246,47 κ.μ.
 4) (1,80+2,70)*2,03*2*20,34=371,81 κ.μ.
 5) (1,75+2,75)*2,16*2*8,37=162,71 κ.μ.
 Σύνολο αποθηκών: 1137,52 κ.μ.

γ) Δωμάτιο σταυλίτη: (2,00+2,70)*2,18*2*4,90=100,41 κ.μ.
 Συνολικός όγκος: 794,67+1137,52+100,41=2032,60 κ.μ. <3258,53 κ.μ.

ΚΤΙΣΜΑΤΑ ΠΡΟΧΕΙΡΑ ΚΑΤΑΛΥΜΑΤΑ
 α) Ποιμνοστάσιο: 170,22 τ.μ.
 β) Αποθήκες: 236,50 τ.μ.
 γ) Δωμάτιο σταυλίτη: 17,95 τ.μ.
 Σύνολο: 424,67 τ.μ.

A/A	ΣΗΜΕΙΟ	X	Y	H	ΜΗΚΟΣ ΠΛΕΥΡΑΣ
1	A	316433,829	4346722,905	261,88	-
2	B	316421,611	4346719,452	261,88	12,70
3	Γ	316414,401	4346718,289	261,88	7,30
4	Δ	316407,785	4346714,911	261,88	7,43
5	Ε	316397,859	4346706,321	261,88	13,13
6	Ζ	316406,813	4346700,349	261,88	10,76
7	Η	316413,239	4346694,150	261,88	8,93
8	Θ	316418,824	4346682,031	261,88	13,34
9	Ι	316407,829	4346673,299	261,88	12,54
10	Κ	316434,879	4346666,178	261,88	10,02
11	Λ	316436,817	4346658,240	261,88	8,13
12	Μ	316442,397	4346647,394	261,88	12,29
13	Ν	316447,228	4346632,713	261,88	15,46
14	Ξ	316449,542	4346633,888	261,88	2,59
15	Ο	316454,456	4346643,578	261,88	10,87
16	Π	316471,077	4346671,005	261,88	32,07
17	Ρ	316477,322	4346677,229	261,88	8,82
18	Σ	316475,114	4346684,185	261,88	7,30
19	Τ	316470,626	4346691,933	261,88	8,95
20	Υ	316463,697	4346699,141	261,88	10,00
21	Φ	316456,258	4346706,095	261,88	10,18
22	Χ	316444,988	4346715,202	261,88	14,51
23	Α	316433,829	4346722,905	261,88	13,54

ΕΜΒΑΔΟ = 3258,53 Μ2

ΟΡΟΙ ΔΟΜΗΣΗΣ
ΕΚΤΟΣ ΣΧΕΔΙΟΥ ΔΟΜΗΣΗΣ
 (N 1557-85 ΦΕΚ 210/Α/85)

ΑΡΤΙΟΤΗΤΑ- ΟΙΚΟΔΟΜΗΣΙΜΟΤΗΤΑ: ΓΕΝΙΚΟΙ ΟΡΟΙ ΚΑΤΑ ΚΑΝΟΝΑ:
 ΕΛΑΧΙΣΤΟ ΠΡΟΣΩΠΟ : 45,00μ
 ΕΛΑΧΙΣΤΟ ΕΜΒΑΔΟ : 4000μ2
 ΜΕΓΙΣΤΗ ΕΠΙΤ. ΚΑΛΥΨΗ : 10%
 ΣΥΝΤΕΛΕΣΤΗΣ ΔΟΜΗΣΗΣ 0,2
 ΜΕΓΙΣΤΟ ΕΠΙΤ. ΥΨΟΣ : ΚΑΤΑ ΓΟΚ
 ΣΥΝΤΕΛΕΣΤΗΣ ΟΓΚΟΥ : 1,0


ΑΝΑΩΣΗ ΥΛΟΠΟΙΗΣΗΣ ΟΡΙΩΝ
 ΤΑ ΟΡΙΑ ΤΟΥ ΑΓΡΟΤΕΜΑΧΙΟΥ ΣΤΗ ΘΕΣΗ "ΚΟΥΛΟΥΡΙ" ΥΠΟΔΕΙΧΤΗΚΑΝ ΑΠΟ ΤΗΝ ΜΠΑΤΣΑΡΗ ΠΑΝΑΓΙΩΤΑ.

ΑΝΑΩΣΗ Ν. 651/77
 ΤΟ ΠΑΡΟΝ ΑΓΡΟΤΕΜΑΧΙΟ ΟΠΩΣ ΠΕΡΙΓΡΑΦΕΤΑΙ ΜΕ ΤΑ ΣΤΟΙΧΕΙΑ Α-Β-Γ-Δ-.....Τ-Υ-Φ-Χ-Α ΔΕΝ ΕΙΝΑΙ ΑΡΤΙΟ ΚΑΙ ΟΙΚΟΔΟΜΗΣΙΜΟ, ΣΥΜΦΩΝΑ ΜΕ ΤΙΣ ΓΕΥΟΥΣΕΣ ΠΟΛΥΔΟΜΙΚΕΣ ΔΙΑΤΑΞΕΙΣ.

ΑΠΟ ΤΟ ΓΗΠΕΔΟ ΣΤΟ ΟΠΟΙΟ ΒΡΙΣΚΟΝΤΑΙ ΟΙ ΚΤΙΡΙΑΚΕΣ ΕΓΚΑΤΑΣΤΑΣΕΙΣ ΤΗΣ ΜΠΑΤΣΑΡΗ ΠΑΝΑΓΙΩΤΑΣ ΔΕΝ ΔΙΕΡΧΟΝΤΑΙ ΓΡΑΜΜΕΣ ΤΗΣ Δ.Ε.Η. ΜΕ ΡΕΥΜΑ ΥΨΗΛΗΣ ΤΑΣΗΣ ΚΑΘΩΣ ΚΑΙ ΑΓΓΩΓΟΣ ΚΑΥΣΙΜΩΝ.

Ο ΜΗΧΑΝΙΚΟΣ
ΖΟΥΚΑΣ Π. ΣΕΡΑΦΕΙΜ
 ΑΡΧΙΤΕΚΤΟΝΟΣ ΚΑΙ ΤΟΠΟΓΡΑΦΟΣ ΜΗΧΑΝΙΚΟΣ
 ΑΡΧΙΤΕΚΤΟΝΙΚΟ ΓΡΑΦΕΙΟ ΚΑΙ ΓΕΩΤΕΧΝΙΚΗΣ ΜΕΛΕΣ Τ.Ε.Ε. Α.Ε. (ΠΡΩΤΟΥ) 106048
 ΤΗΛ: 2410 2533 21Ν: 6974362264
 Τ.Κ. 15231 (ΚΑΡΑΪΤΣΑΣ ΚΕΝΤΡΟΥ)
 ΚΑΡΑΪΤΣΑΣ Τ.Σ. 431 00
 ΑΦΜ: 999999999
 Α.Φ.Α. Μ.Ε.Τ. Α.Δ.Υ. ΚΑΡΑΪΤΣΑΣ

ΣΗΜΕΙΩΣΗ:
 • Οι ανατεταγμένες που αναφέρονται στο τοπογραφικό διάγραμμα είναι στο Ελληνικό Γεωδαιτικό Σύστημα Αναφοράς 1987 (Ε.Γ.Σ.Α. '87)
 • Για τις μετρήσεις χρησιμοποιήθηκε GNSS δίκτυς STONEX με ακριβείς μετρήσεις H+V: 10mm + 1ppm, V+V: 16ppm + 1ppm.
 • Η απόσταση έγινε με τη μέθοδο της τοιμετρικής αποστάσεως και χρησιμοποιήθηκε γεωδαιτικός σταθμός FOIF OTS 538L.

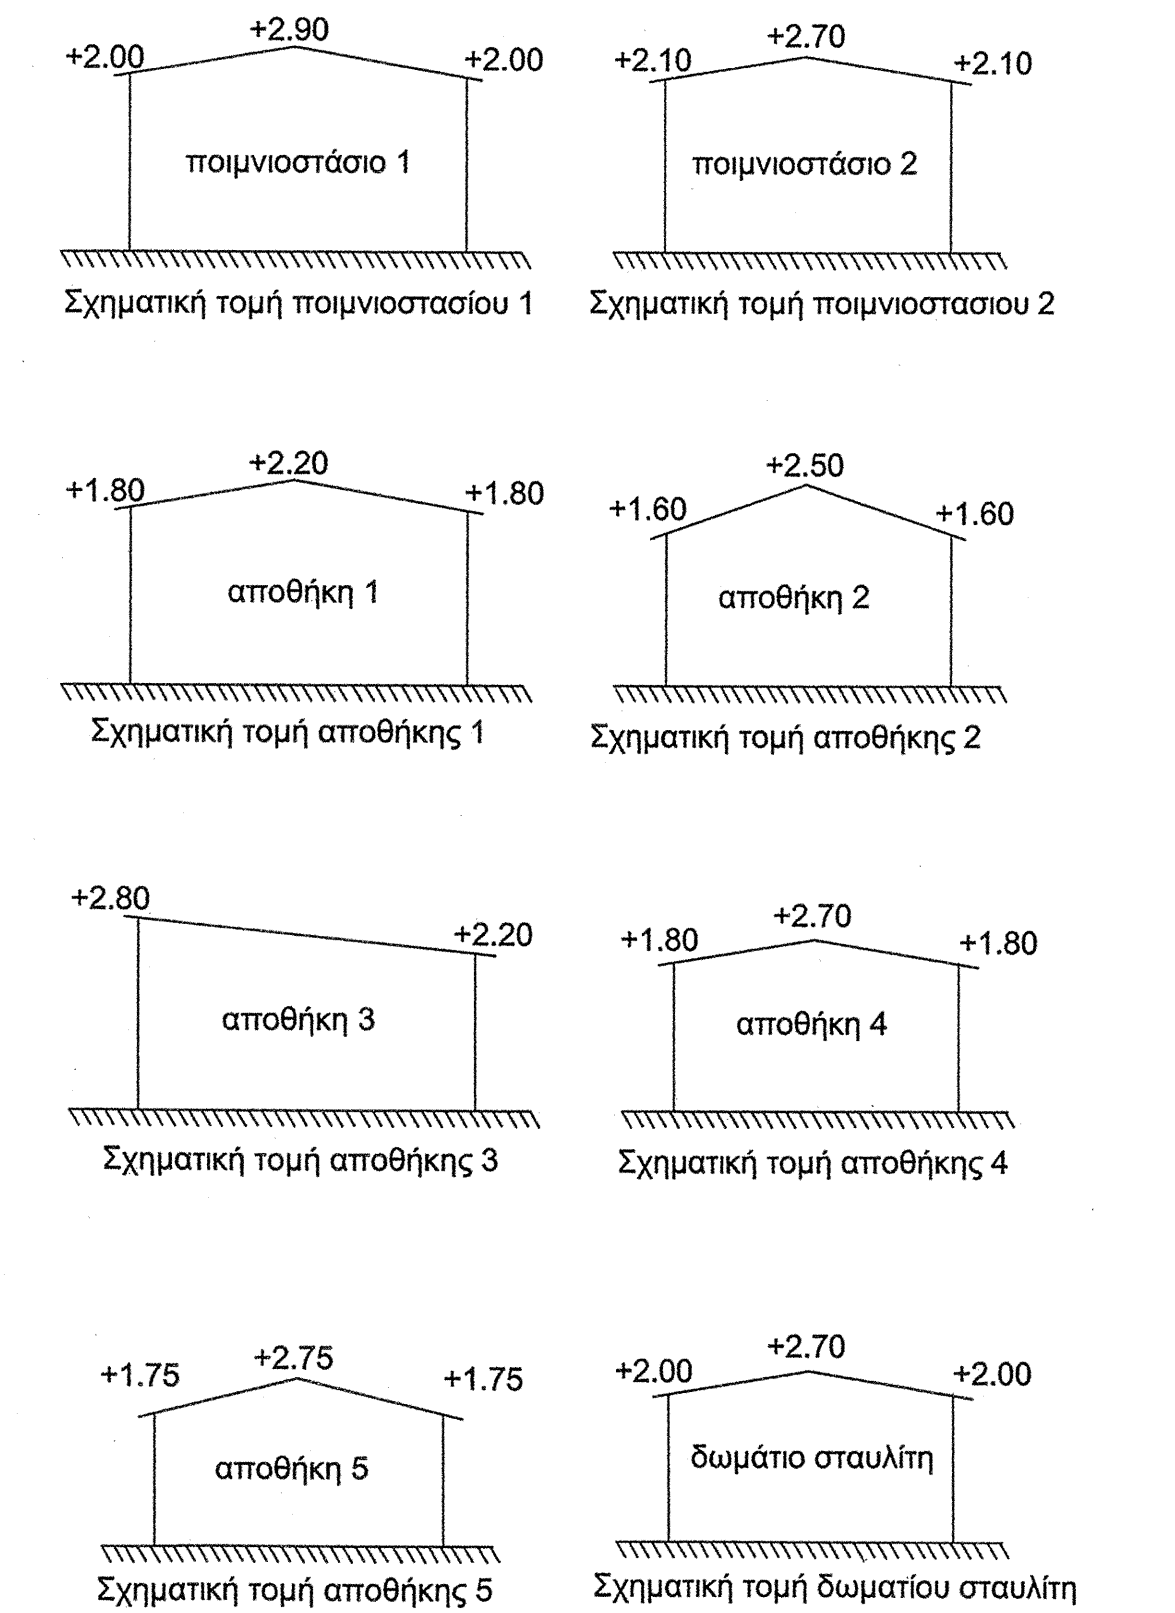

ΕΡΓΟΔΟΤΗΣ : ΜΠΑΤΣΑΡΗ ΠΑΝΑΓΙΩΤΑ

ΕΡΓΟ : ΑΔΕΙΑ ΕΓΚΑΤΑΣΤΑΣΗΣ ΣΕ ΠΡΟΧΕΙΡΑ ΚΑΤΑΛΥΜΑΤΑ ΚΤΗΝΟΤΡΟΦΙΚΗΣ ΜΟΝΑΔΑΣ

ΘΕΣΗ ΕΡΓΟΥ : Τ.Κ. ΚΑΤΑΦΥΓΙ-ΔΗΜΟΣ ΚΑΡΑΪΤΣΑΣ

ΜΕΛΕΤΗΤΗΣ : ΖΟΥΚΑΣ ΣΕΡΑΦΕΙΜ

ΘΕΜΑ ΣΧΕΔΙΟΥ : ΤΟΠΟΓΡΑΦΙΚΟ-ΔΙΑΓΡΑΜΜΑ ΚΑΛΥΨΗΣ

ΧΡΟΝΟΣ ΜΕΛΕΤΗΣ
 ΜΑΙΟΣ 2015

ΑΡΙΘΜΟΣ ΣΧΕΔΙΟΥ
T 1

ΚΛΙΜΑΚΑ ΣΧΕΔΙΟΥ : 1:200

ΣΦΡΑΓΙΔΑ - ΥΠΟΓΡΑΦΗ ΜΗΧΑΝΙΚΟΥ

ΣΦΡΑΓΙΔΑ ΥΠΗΡΕΣΙΑΣ

ΖΟΥΚΑΣ Π. ΣΕΡΑΦΕΙΜ
 ΑΡΧΙΤΕΚΤΟΝΟΣ ΚΑΙ ΤΟΠΟΓΡΑΦΟΣ ΜΗΧΑΝΙΚΟΣ
 ΑΡΧΙΤΕΚΤΟΝΙΚΟ ΓΡΑΦΕΙΟ ΚΑΙ ΓΕΩΤΕΧΝΙΚΗΣ ΜΕΛΕΣ Τ.Ε.Ε. Α.Ε. (ΠΡΩΤΟΥ) 106048
 ΤΗΛ: 2410 2533 21Ν: 6974362264
 Τ.Κ. 15231 (ΚΑΡΑΪΤΣΑΣ ΚΕΝΤΡΟΥ)
 ΚΑΡΑΪΤΣΑΣ Τ.Σ. 431 00
 ΑΦΜ: 999999999
 Α.Φ.Α. Μ.Ε.Τ. Α.Δ.Υ. ΚΑΡΑΪΤΣΑΣ