

**ΟΡΟΙ ΔΟΜΗΣΗΣ
ΕΚΤΟΣ ΣΧΕΔΙΟΥ ΔΟΜΗΣΗΣ**

ΑΡΤΙΟΤΗΤΑ- ΟΙΚΟΔΟΜΗΣΙΜΟΤΗΤΑ: ΓΕΝΙΚΟΙ ΟΡΟΙ
ΚΑΤΑ ΚΑΝΟΝΑ:

ΕΛΑΧΙΣΤΟ ΠΡΟΣΩΠΟ : 45.00μ
ΕΛΑΧΙΣΤΟ ΕΜΒΑΔΟ : 10.000μ²
ΜΕΓΙΣΤΗ ΕΠΙΤ. ΚΑΛΥΨΗ : 10%
ΣΥΝΤΕΛΕΣΤΗΣ ΔΟΜΗΣΗΣ 0.2
ΜΕΓΙΣΤΟ ΕΠΙΤ. ΥΨΟΣ : ΚΑΤΑ ΓΟΚ

ΔΗΛΩΣΗ ΥΛΟΠΟΙΗΣΗΣ ΟΡΙΩΝ

ΟΙ ΚΑΤΩΘΙ ΥΠΟΓΡΑΜΜΕΝΟΙ ΙΔΙΟΚΤΗΤΕΣ ΚΟΥΤΣΟΥΚΗΣ ΕΛΕΥΘΕΡΙΟΣ & ΒΑΣΙΛΕΙΟΣ

ΤΑ ΟΡΙΑ ΥΠΟΔΕΙΧΘΗΚΑΝ ΑΠΟ ΕΜΑΣ ΚΑΙ ΕΙΝΑΙ ΥΛΟΠΟΙΗΜΕΝΑ ΟΡΘΑ.

1. ΟΙ ΙΔΙΟΚΤΗΤΕΣ
- 2.

ΚΟΥΤΣΟΥΚΗΣ ΔΗΛΩΝΟΥΜΕ ΟΤΙ ΕΙΜΑΣΤΕ ΚΑΤΟΧΟΙ ΤΩΝ ΜΕ ΤΑ ΠΑΡΑΛΙΑΝΩ ΣΤΟΙΧΕΙΑ ΑΓΡΟΤΕΜΑΧΙΩΝ





ΕΜΒΑΔΟ ΑΓΡΟΤΕΜΑΧΙΟΥ Α,Β,Γ...Ζ,Η,Α

A/A ΣΗΜΕΙΟ	X	Y	H	ΜΗΚΟΣ ΠΛΕΥΡΑΣ
1	Α	287772.747	4405542.626	0.00
2	Β	287726.600	4405567.350	0.00
3	Γ	287763.200	4405634.050	0.00
4	Δ	287809.251	4405605.394	0.00
5	Ε	287800.848	4405582.524	0.00
6	Ζ	287800.750	4405586.183	0.00
7	Η	287776.517	4405549.746	0.00
8	Α	287772.747	4405542.626	0.00
ΕΜΒΑΔΟ = 4000.00				Μ²


ΕΜΒΑΔΟ ΑΓΡΟΤΕΜΑΧΙΟΥ Ζ,Η,Θ,Ι,Ζ

A/A ΣΗΜΕΙΟ	X	Y	H	ΜΗΚΟΣ ΠΛΕΥΡΑΣ
1	-	287800.750	4405586.183	0.00
2	-	287776.517	4405549.746	0.00
3	-	287835.542	4405527.730	0.00
4	-	287843.100	4405570.962	0.00
5	-	287800.750	4405586.183	0.00
ΕΜΒΑΔΟ = 2315.00				Μ²

ΣΥΝΟΛΟ = 6.315,00 Μ²

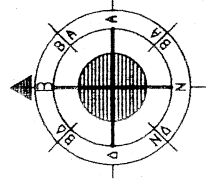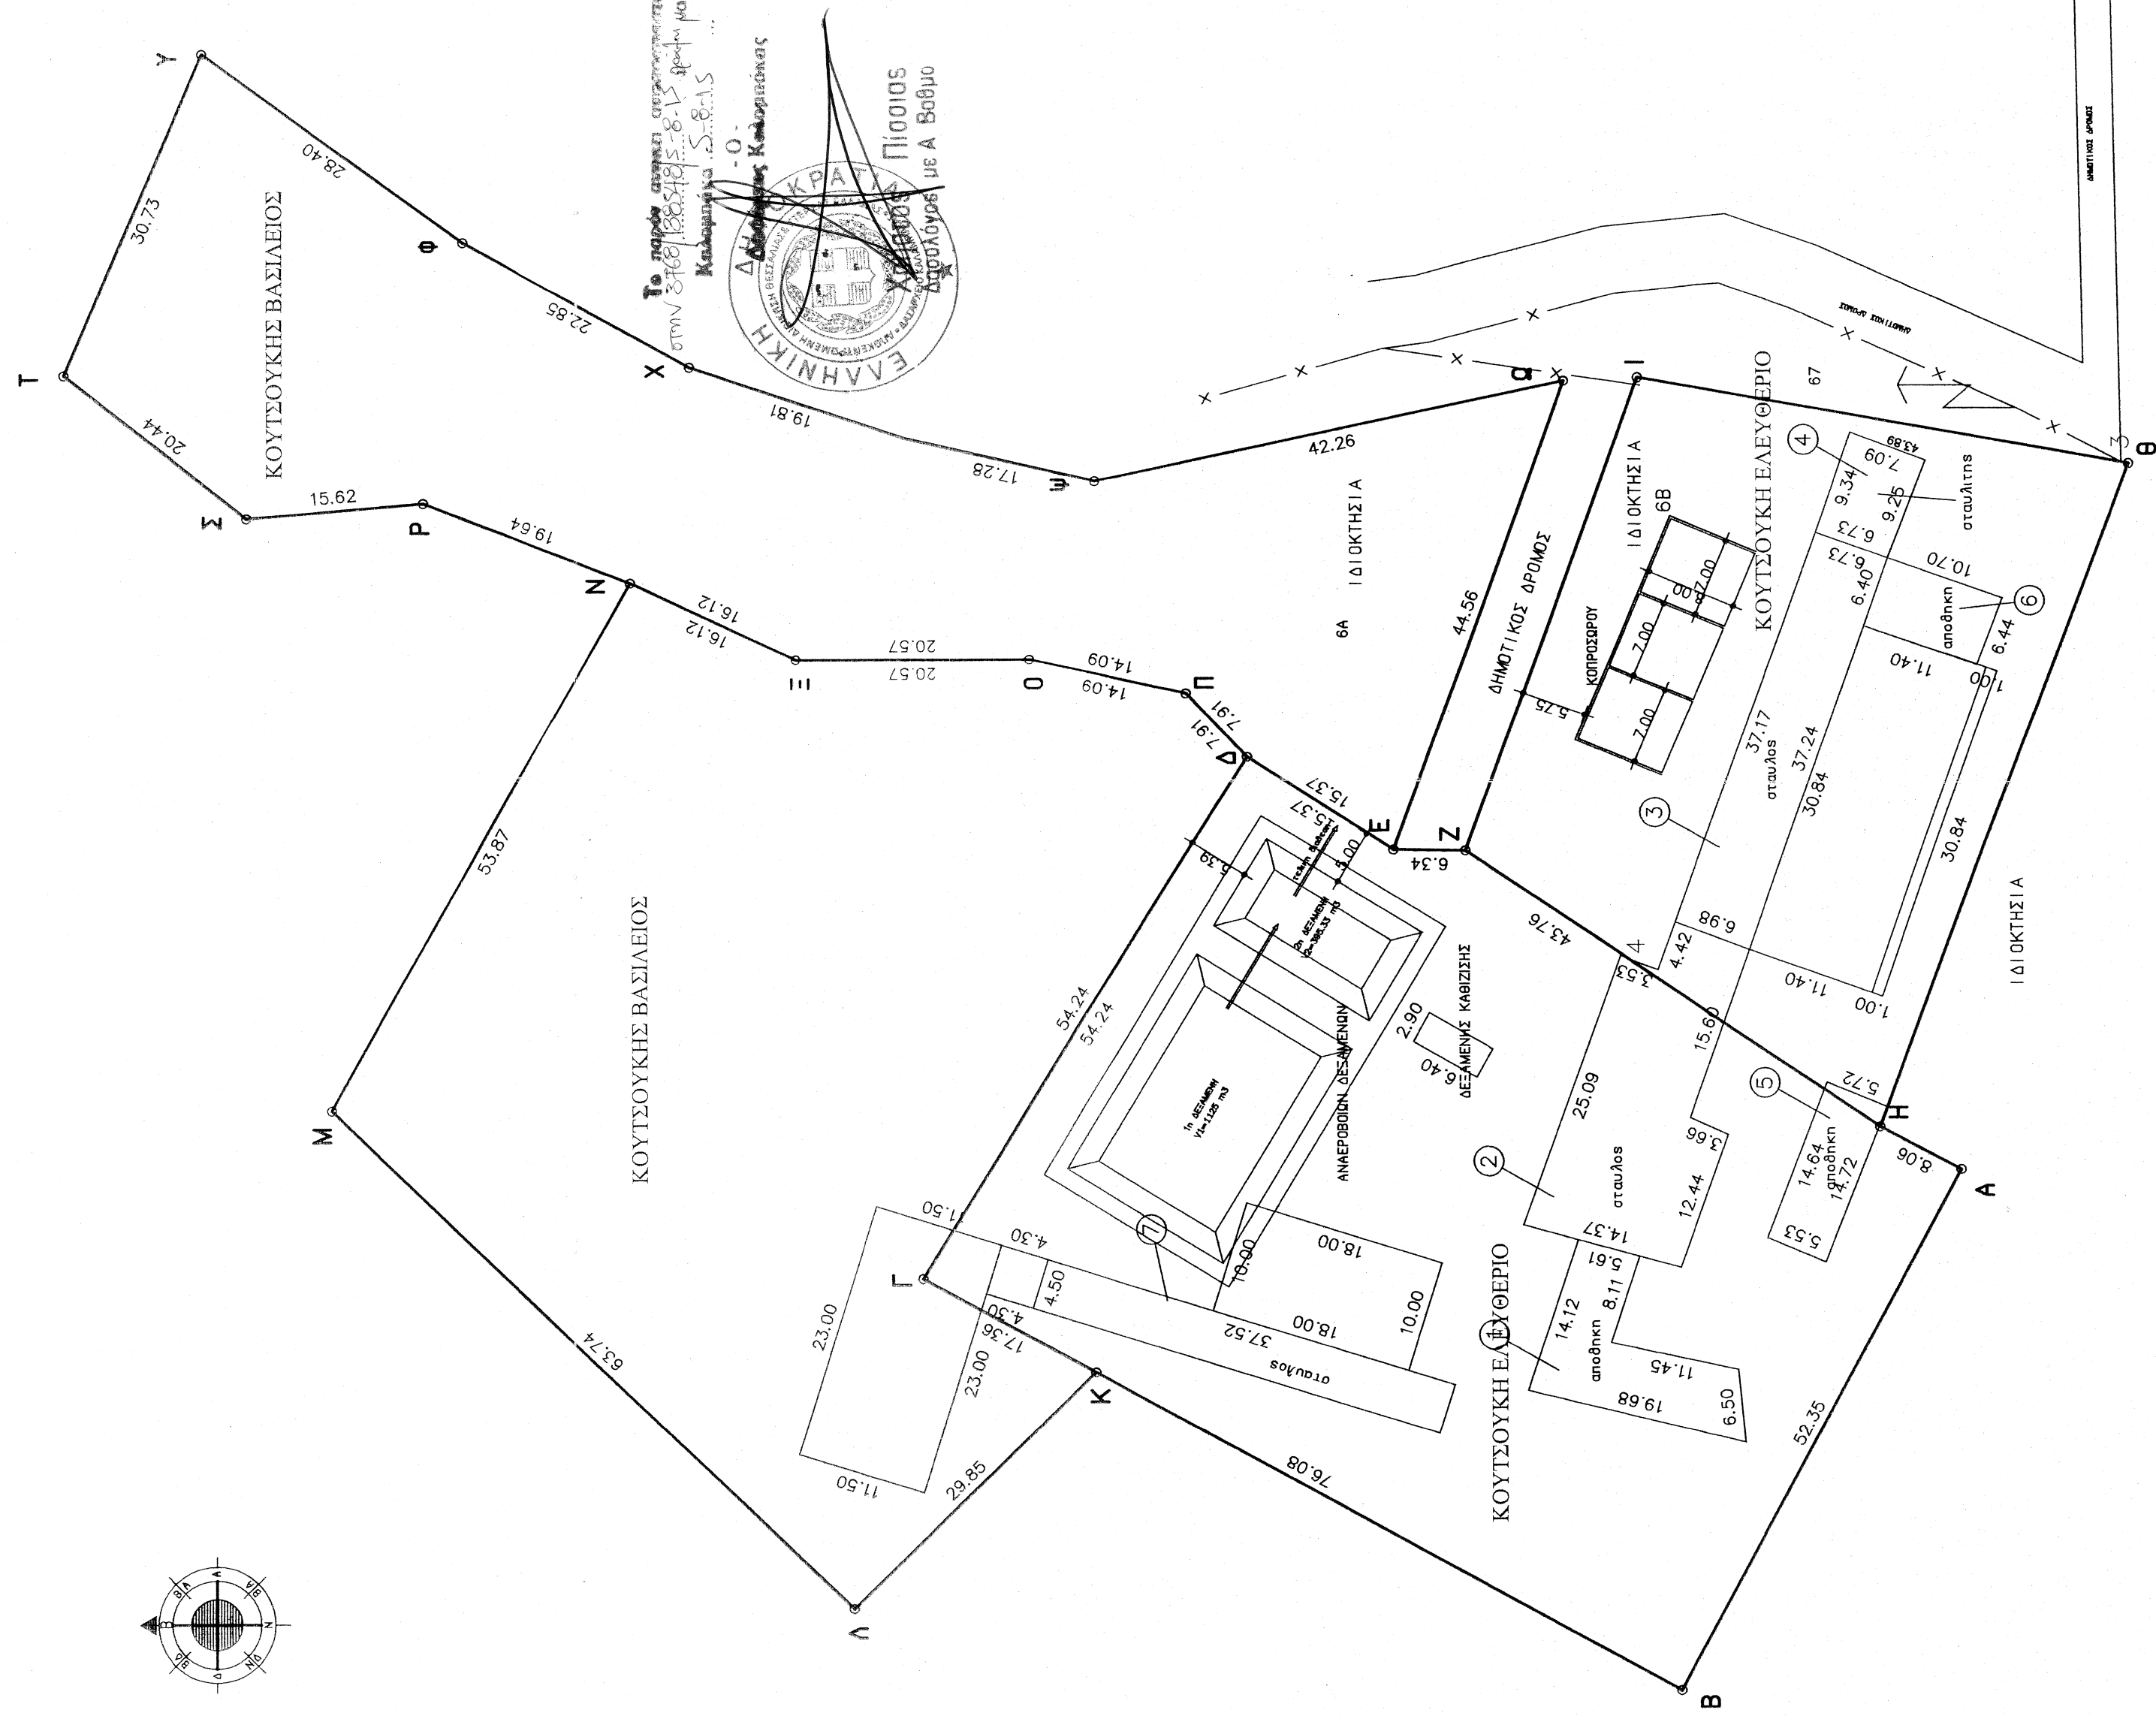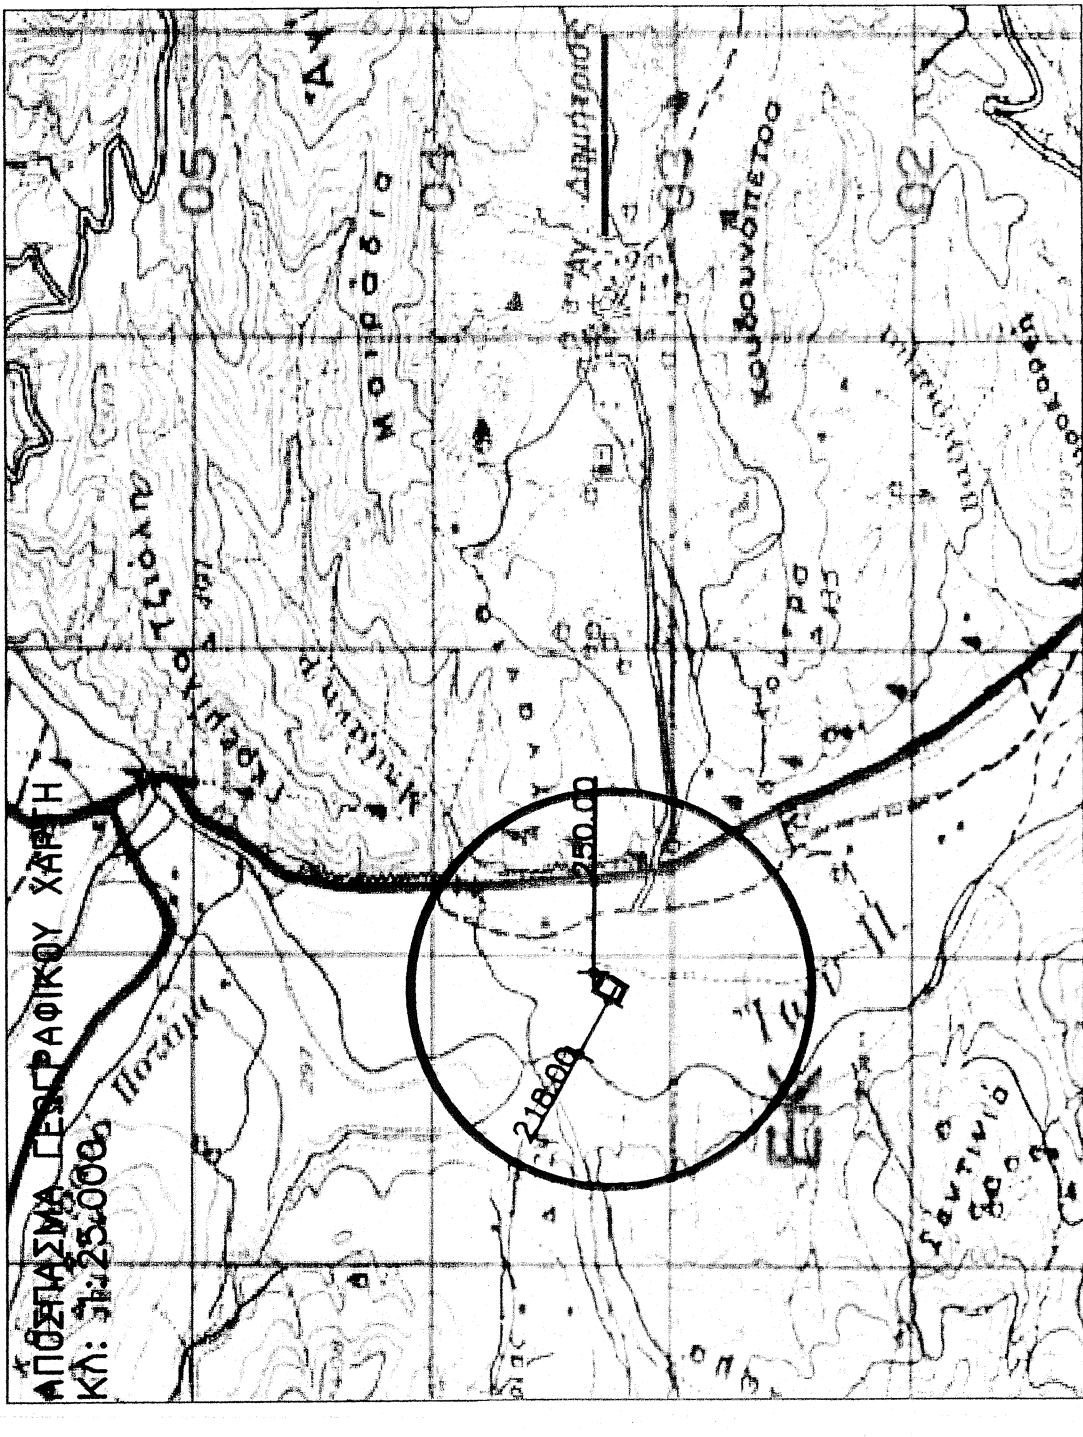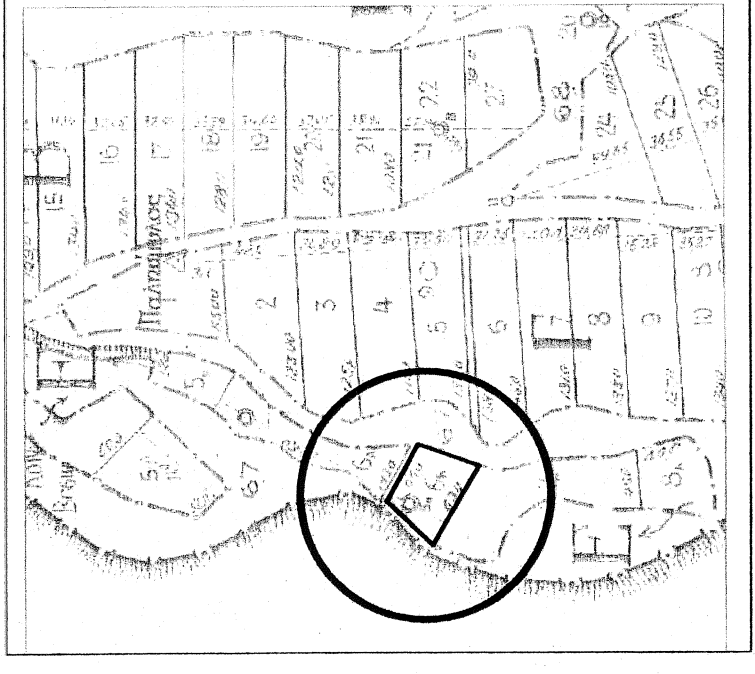

Το παρόν σχέδιο αποτελεί πιστοποίηση στην ΕΠΙΣΤΗΜΗ ΤΗΣ ΓΕΩΓΡΑΦΙΑΣ ΚΑΙ ΤΗΣ ΚΑΤΑΣΤΑΣΗΣ...
Εμπνευστής του αυτοπύθου
Αυθεντική Ταυτοποίηση Δασολόγος

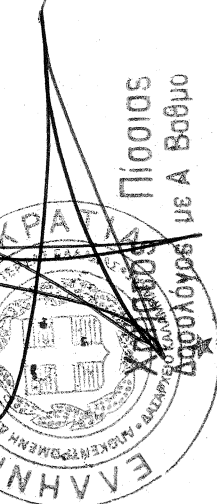

Αυθεντική Ταυτοποίηση Δασολόγος

ΕΡΓΟΔΟΤΗΣ : ΚΟΥΤΣΟΥΚΗ ΕΛΕΥΘΕΡΙΟ ΚΟΥΤΣΟΥΚΗΣ ΒΑΣΙΛΕΙΟΣ	ΘΕΣΗ ΕΡΓΟΥ : ΘΕΣΗ:" Δ. ΧΑΣΙΩΝ
ΕΡΓΟ : ΔΔΕΙΟΛΟΤΗΣΗ ΣΤΑΒΛΙΚΩΝ ΕΓΚΑΤΑΣΤΑΣΕΩΝ	ΜΕΛΕΤΗΤΗΣ : ΣΚΑΝΔΑΛΛΗΣ ΠΑΝΑΓΙΩΤΗΣ
ΘΕΜΑ ΣΧΕΔΙΟΥ : ΤΟΠΟΓΡΑΦΙΚΟ ΔΙΑΓΡΑΜΜΑ	ΧΡΟΝΟΣ ΜΕΛΕΤΗΣ ΝΟΕΜΒΡΙΟΣ 2013
ΑΡΙΘΜΟΣ ΣΧΕΔΙΟΥ	ΚΛΙΜΑΚΑ ΣΧΕΔΙΟΥ : 1:500
ΤΙ	ΣΦΡΑΓΙΔΑ - ΥΠΟΓΡΑΦΗ ΜΗΧΑΝΙΚΟΥ
ΣΦΡΑΓΙΔΑ Υπερρεστών	ΠΑΝΑΓΙΩΤΗΣ Β. ΣΚΑΝΔΑΛΛΗΣ ΔΙΠΛΩΜ. ΓΕΩΓΡΑΦΙΚΟΣ ΜΗΧΑΝΙΚΟΣ ΠΑΝΕΠΙΣΤΗΜΙΟ ΘΕΣΣΑΛΙΑΣ ΜΕΛΟΣ Τ.Ε.Ε. ΓΕΩΓΡΑΦΩΝ ΜΗΧΑΝΙΚΩΝ ΠΑΡΑΡΤΗΡΙΑΚΟ ΠΡΩΤΟΠΡΟΤΥΠΟ ΑΦΜ 115161274 - ΔΟΥ ΤΡΙΚΑΛΩΝ