

451650 451700 451750 451800

Επιβαλλόμενοι Οικόπεδοι με Ορθογωνίες Συντεταγμένες


Table with columns: AA, Σημείο, X, Y, Πλευρά(μ). Rows 1-25 listing plot coordinates and dimensions.

Επιβαλλόμενοι Οικόπεδοι με Ορθογωνίες Συντεταγμένες Ε = 4005.70μ²

ΑΓΡΟΓΙΚΑ

Table with columns: AA, Σημείο, X, Y, Πλευρά(μ). Rows 1-7 listing agricultural plot coordinates and dimensions.

Επιβαλλόμενοι Οικόπεδοι με Ορθογωνίες Συντεταγμένες Ε = 31.85μ²

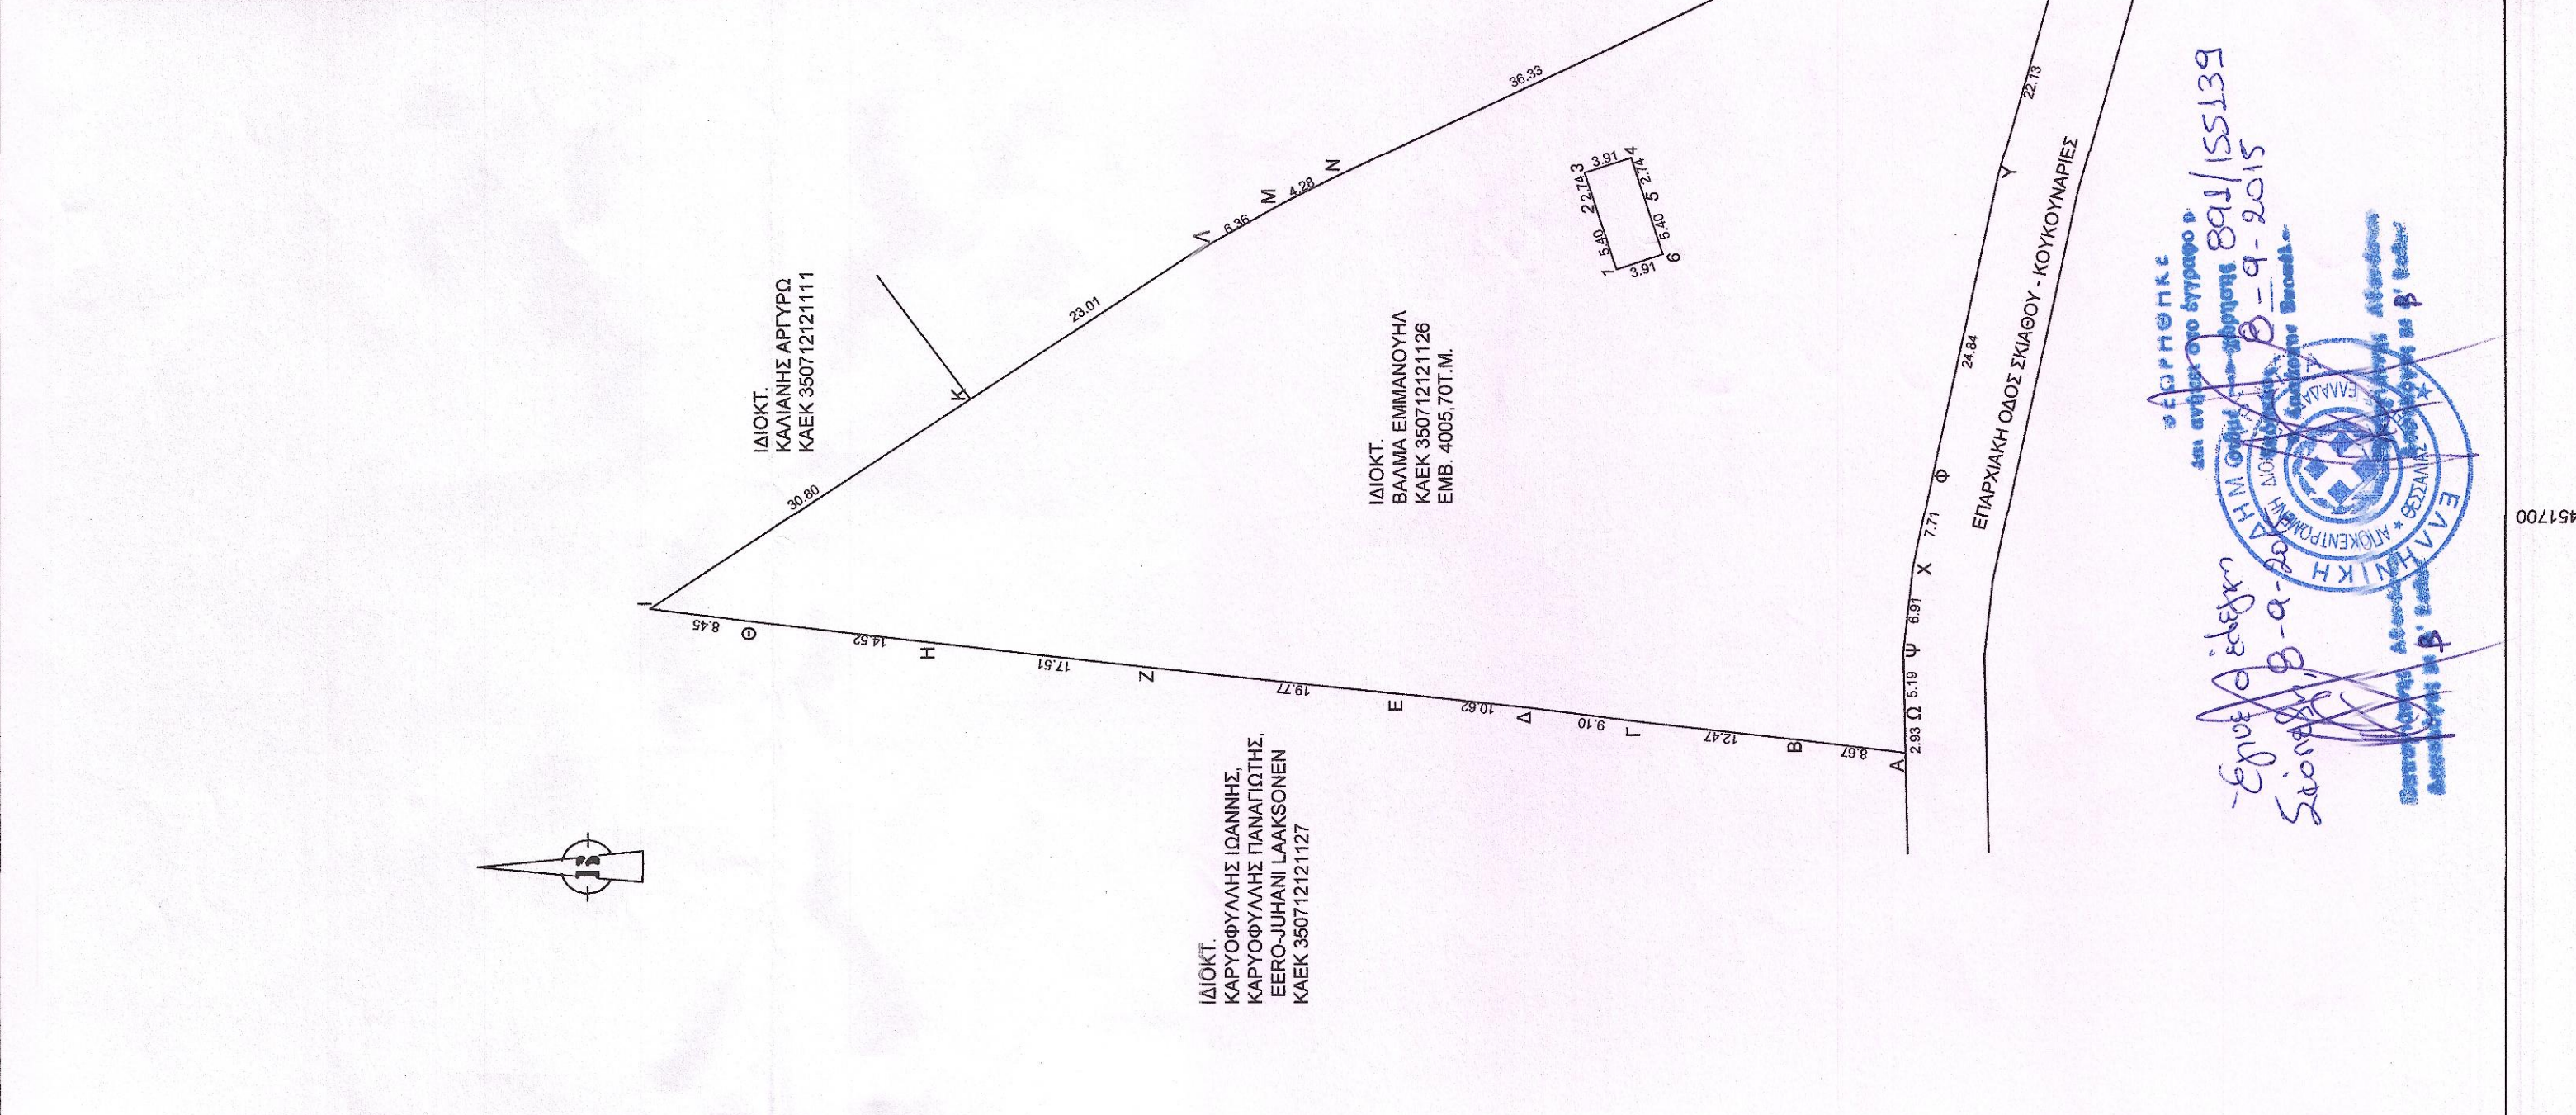

451650 451700 451750 451800

4332700 4332550

ΟΡΟΙ ΔΟΜΗΣΗΣ

- Π.Δ. 24-5-85 (ΦΕΚ 270 Δ της 31-5-1985)
Όπως τροποποιήθηκε με το Νόμο 3212 (ΦΕΚ 308 Α της 31-12-2003)
Αρμόδια

Εμβαλλον Γεωτεμαχίου
Εμβ. (Α.Β.Γ...Δ.Α.Γ.Α.): 4005.70 μ²

Κατακεί
Μέγιστο ποσοστό κάλυψης: Επιτρεπόμενη δόμηση
Συντελεστής δόμησης:

ΔΗΛΩΣΗ ΜΗΧΑΝΙΚΟΥ Ν. 651/77
Δηλώνω σύμφωνα με το Νόμο ότι το Γεωτεμάχιο με στοιχεία
(Α.Β.Γ...Δ.Α.Γ.Α.) και με εμβαδόν 4005.70 μ² που βρίσκεται
στη θέση "Πλατανιάς", της Δημοτικής Ενότητας Σκιάθου,

ΜΥΓΔΑΛΑΚΗ Κ. ΓΕΩΡΓΙΑ
ΠΛΗΧΙΛΟΓΟΣ ΠΟΛΙΤΙΚΟΣ ΜΗΧΑΝΙΚΟΣ Τ.Ε
ΑΜ/ΕΕΤΕΜ: 44233
ΣΚΙΑΘΟΣ - ΚΙΝ. 6945 650 547
Α.Φ.Μ.: 136338743 - Δ.Ο.Υ. Ν. ΙΟΝΙΑΣ ΜΑΓΝ.

Αριθμ. Φορ ΓΥΣ 5432/5
Χρήματα 1:5000

Logo and contact information for Mygdalakhi Georgia, including address and phone numbers.

4332700 4332550