

ΕΜΒΑΔΟΝ ΙΔΙΟΚΤΗΣΙΑΣ

(Α,Β,Γ,....,Ψ,Ω,Α1,Β1,Γ1,....,Κ1,Λ1,Α) = 100787,74 τ.μ.

ΠΑΡΑΤΗΡΗΣΕΙΣ

Οι μετρήσεις έγιναν με ηλεκτρονικό ταχύμετρο ΝΙΚΟΝ PULSE LASER STATION NPL - 350 και οι υπολογισμοί με την μέθοδο των συντεταγμένων Χ,Ψ και με Η.Υ.. Σαν αφετηρία των μετρήσεων λήφθηκε το τριγωνομετρικό της ΓΥΣ ΤΡΑΧΗΛΑΣ Κέντρο Φ.Χ. 1:100000 ΣΗΤΕΙΑ - ΙΕΡΑΠΕΤΡΑ φ=35 15' λ=02 15' (ΕΓΣΑ 87)

ΔΗΛΩΣΗ ΙΔΙΟΚΤΗΤΗ

Τα όρια της ιδιοκτησίας μας με τα στοιχεία (Α,Β,Γ,....,Ψ,Ω,Α1,Β1,Γ1,....,Κ1,Λ1,Α) υποδείχθηκαν από εμάς και υλοποιήθηκαν σωστά.

ΟΙ
ΙΔΙΟΚΤΗΤΕΣ


ΔΗΛΩΣΗ ΜΗΧΑΝΙΚΟΥ (Ν651/77 & 1337/1983)


Τα όρια της ιδιοκτησίας με τα στοιχεία (Α,Β,Γ,....,Ψ,Ω,Α1,Β1,Γ1,....,Κ1,Λ1,Α) υποδείχθηκαν από τους ιδιοκτήτες και υλοποιήθηκαν σωστά.

Η παραπάνω ιδιοκτησία ευρίσκεται εκτός των ορίων του οικισμού ΣΚΟΠΗΣ του Τοπικού Διαμερίσματος ΣΚΟΠΗΣ της Δημοτικής Ενότητας ΣΗΤΕΙΑΣ του Δήμου ΣΗΤΕΙΑΣ και είναι άρτια και οικοδομήσιμη κατά κανόνα, εφόσον συμφωνή με την δασική και αρχαιολογική υπηρεσία, σύμφωνα με τους ισχύοντες όρους του ΓΟΚ. Από την ιδιοκτησία δεν διέρχονται εναέρια γραμμή υψηλής τάσης ΔΕΗ, αγωγός φυσικού αερίου και ρέμα.

ΟΙ ΜΕΤΡΗΣΕΙΣ ΕΓΙΝΑΝ ΑΠΟ ΤΟΝ

Ο ΔΗΛΩΝ


ΕΛΕΥΘΕΡΙΟΣ ΒΑΣΙΛΕΙΑΔΗΣ
ΤΟΠΟΓΡΑΦΟΣ Α.Τ.Ο.
ΘΕΡΙΣΣΟΥ 49 - ΣΗΤΕΙΑ
ΤΗΛ. 28430 23254 - ΚΙΝ. 6973 984615
ΑΦΜ 041733377 - ΔΟΥ ΣΗΤΕΙΑΣ


ΚΩΝ/ΝΑ ΦΩΣΚΟΛΟΥ
ΤΟΠΟΓΡΑΦΟΣ
ΑΡ. ΜΗΤΡ. ΕΕΤΕΜ 47260
ΘΕΡΙΣΣΟΥ 49 - ΣΗΤΕΙΑ
ΤΗΛ. 28430 23254 - 6948 075444
ΑΦΜ 120801565 - ΔΟΥ ΣΗΤΕΙΑΣ

ΑΠΟΣΠΑΣΜΑ ΧΑΡΤΗ ΚΛΙΜΑΚΑΣ 1 : 5000 ΠΟΥ ΔΕΙΧΝΕΙ ΤΗΝ ΘΕΣΗ ΤΟΥ ΟΙΚΟΠΕΔΟΥ

ΕΛΕΥΘΕΡΙΟΥ ΒΑΣΙΛΕΙΑΔΗ- ΚΩΝΣΤΑΝΤΙΝΑΣ ΦΩΣΚΟΛΟΥ
ΤΟΠΟΓΡΑΦΟΣ ΑΤΟ - ΤΟΠΟΓΡΑΦΟΣ ΜΗΧΑΝΙΚΟΣ ΤΕ
ΘΕΡΙΣΣΟΥ 46 ΣΗΤΕΙΑ ΚΡΗΤΗΣ
ΤΗΛ : 28430-23254 / 6948075444 FAX 2843026704

ΕΡΓΟΔΟΤΗΣ : ΖΑΦΕΙΡΑΚΗΣ ΣΤΥΛΙΑΝΟΣ - ΖΑΦΕΙΡΑΚΗ ΜΑΡΙΑ ΣΥΖ. ΔΑΝΙΗΛ -
ΖΑΦΕΙΡΑΚΗ ΚΑΤΕΡΙΝΑ ΣΥΖ. ΜΑΡΚΑΝΤΩΝΑΚΗ

ΕΡΓΟ : ΑΠΟΤΥΠΩΣΗ ΙΔΙΟΚΤΗΣΙΑΣ

ΘΕΣΗ : ΒΟΥΛΙΣΜΑ ΣΚΟΠΗΣ ΤΟΥ ΔΗΜΟΥ ΣΗΤΕΙΑΣ

ΘΕΜΑ ΣΧΕΔΙΟΥ :

ΤΟΠΟΓΡΑΦΙΚΟ ΔΙΑΓΡΑΜΜΑ


ΚΛΙΜΑΚΑ 1 : 1000

ΟΝ. ΑΡΧ:Α2005 : ΖΑΦΙΡΑΚΕΓΣΑ

ΧΡΟΝΟΣ ΣΥΝΤΑΞΗΣ ΜΕΛΕΤΗΣ : ΣΕΠΤΕΜΒΡΙΟΣ 2013

ΥΠΟΓΡΑΦΗ


ΕΓΚΡΙΣΕΙΣ



ΚΩΝ/ΝΑ ΦΩΣΚΟΛΟΥ
ΤΟΠΟΓΡΑΦΟΣ
ΑΡ. ΜΗΤΡ. ΕΕΤΕΜ 47260
ΘΕΡΙΣΣΟΥ 49 - ΣΗΤΕΙΑ
ΤΗΛ. 28430 23254 - 6948 075444
ΑΦΜ 120801565 - ΔΟΥ ΣΗΤΕΙΑΣ



στο αριθμό 2482/18-9-15
18/09/2015
ΕΓΚΡΙΣΗ
ΔΑΝΙΗΛ ΖΑΦΕΙΡΑΚΗΣ
ΜΑΡΚΑΝΤΩΝΑΚΗΣ
ΔΑΣΟΛΟΓΟΣ


ΣΗΜΕΙΟ	X	Y
A	688590.942	3899170.195
B	688633.966	3899192.733
Γ	688639.034	3899214.417
Δ	688669.715	3899255.193
E	688695.340	3899266.127
Z	688748.041	3899312.222
H	688819.709	3899329.970
Θ	688849.262	3899328.146
I	688790.661	3899152.288
K	688764.936	3899057.458
Λ	688752.742	3899005.107
M	688745.525	3898982.223
N	688734.771	3898953.380
Ξ	688722.816	3898924.736
O	688717.456	3898914.813
Π	688710.972	3898912.986
P	688710.089	3898908.755
Σ	688726.774	3898888.066
T	688749.356	3898872.493
Y	688765.416	3898847.936
Φ	688801.106	3898792.973
X	688838.135	3898749.559
Ψ	688811.454	3898716.246
Ω	688798.892	3898680.609
A1	688788.637	3898663.635
B1	688766.179	3898643.671
Γ1	688744.321	3898636.237
Δ1	688724.384	3898632.843
E1	688702.230	3898640.406
Z1	688668.295	3898636.735
H1	688651.690	3898736.012
Θ1	688631.683	3898851.979
I1	688627.073	3898886.658
K1	688611.846	3898996.217
Λ1	688602.355	3899078.314
E = 100787.74 m ²		

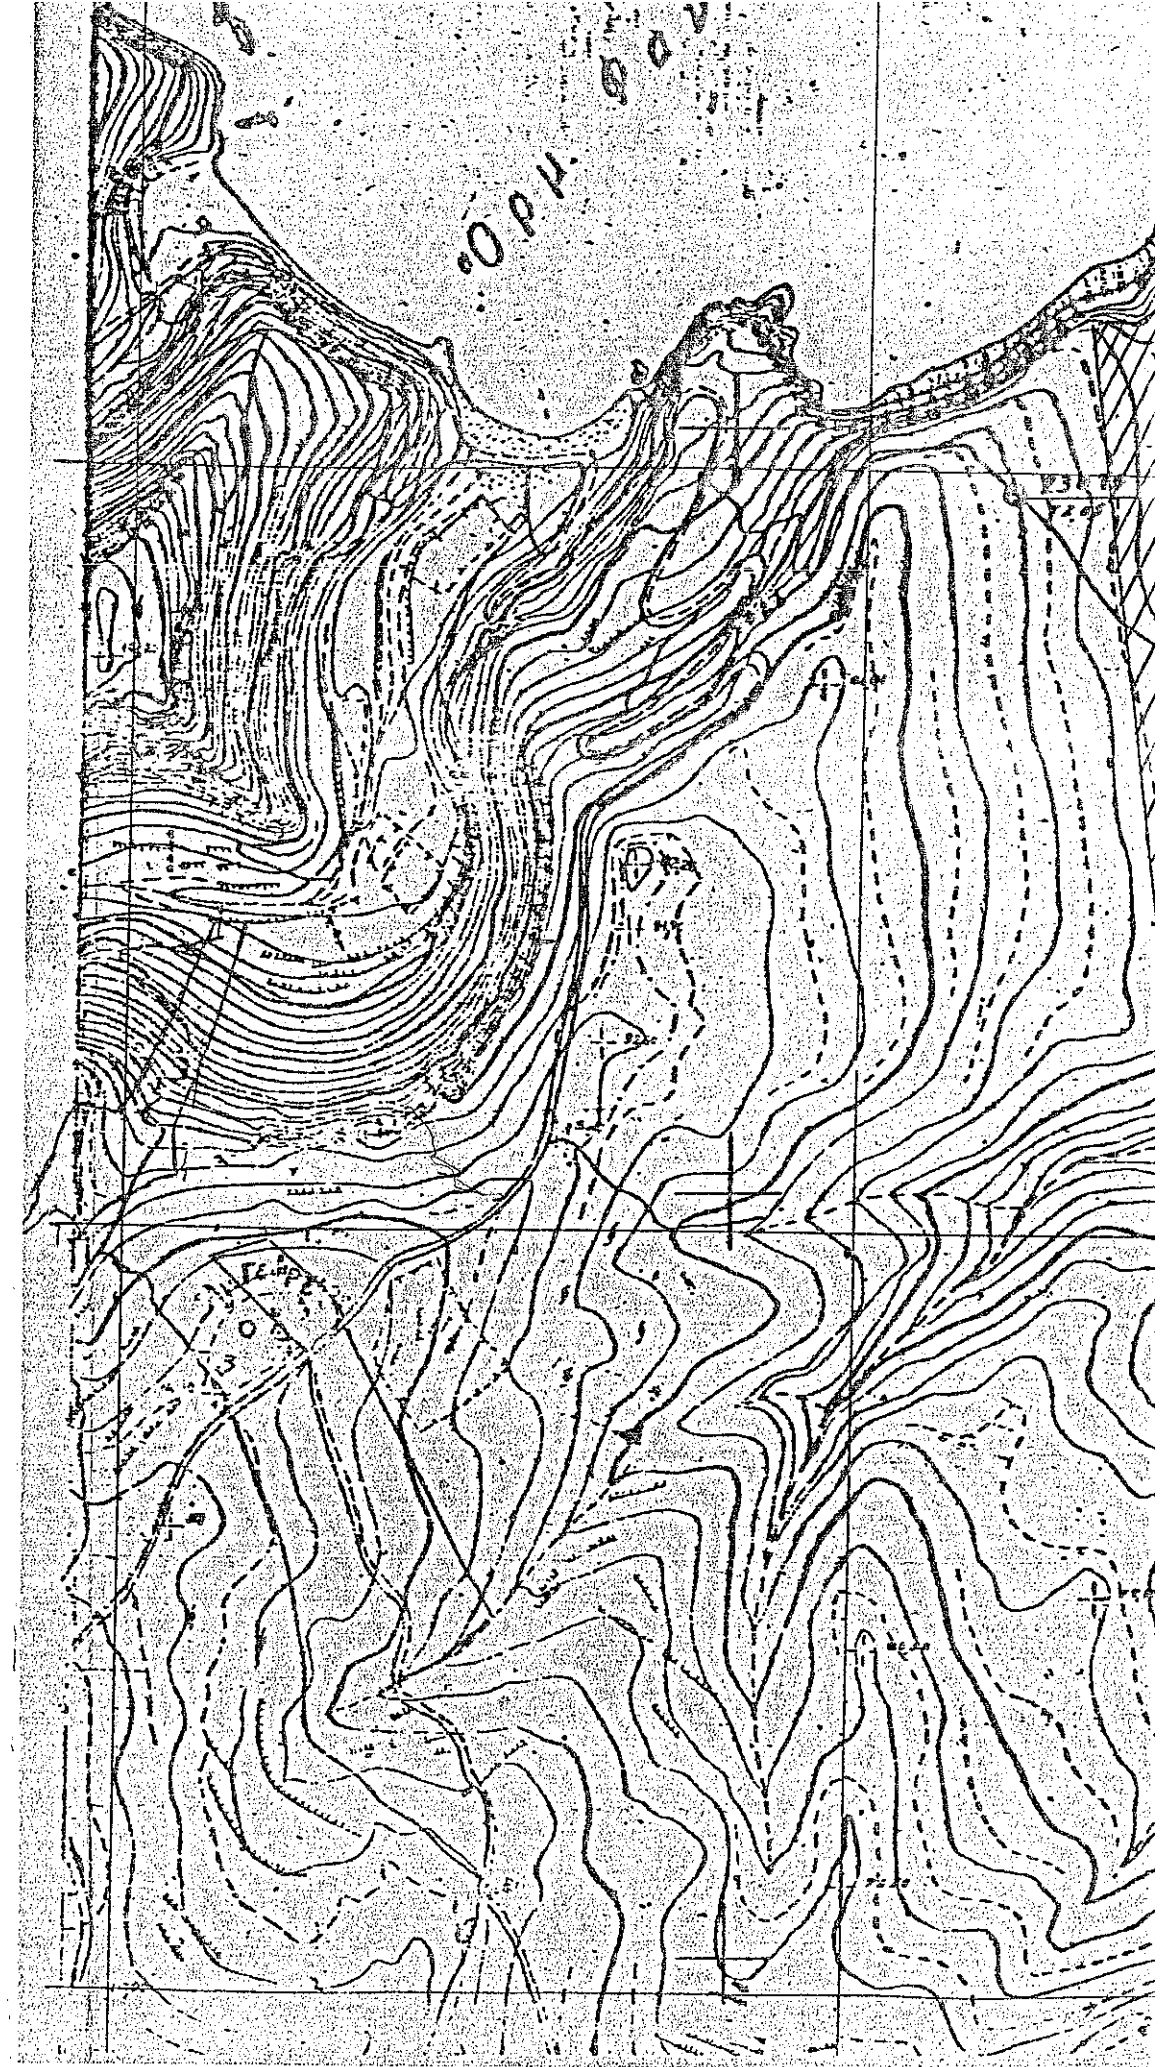

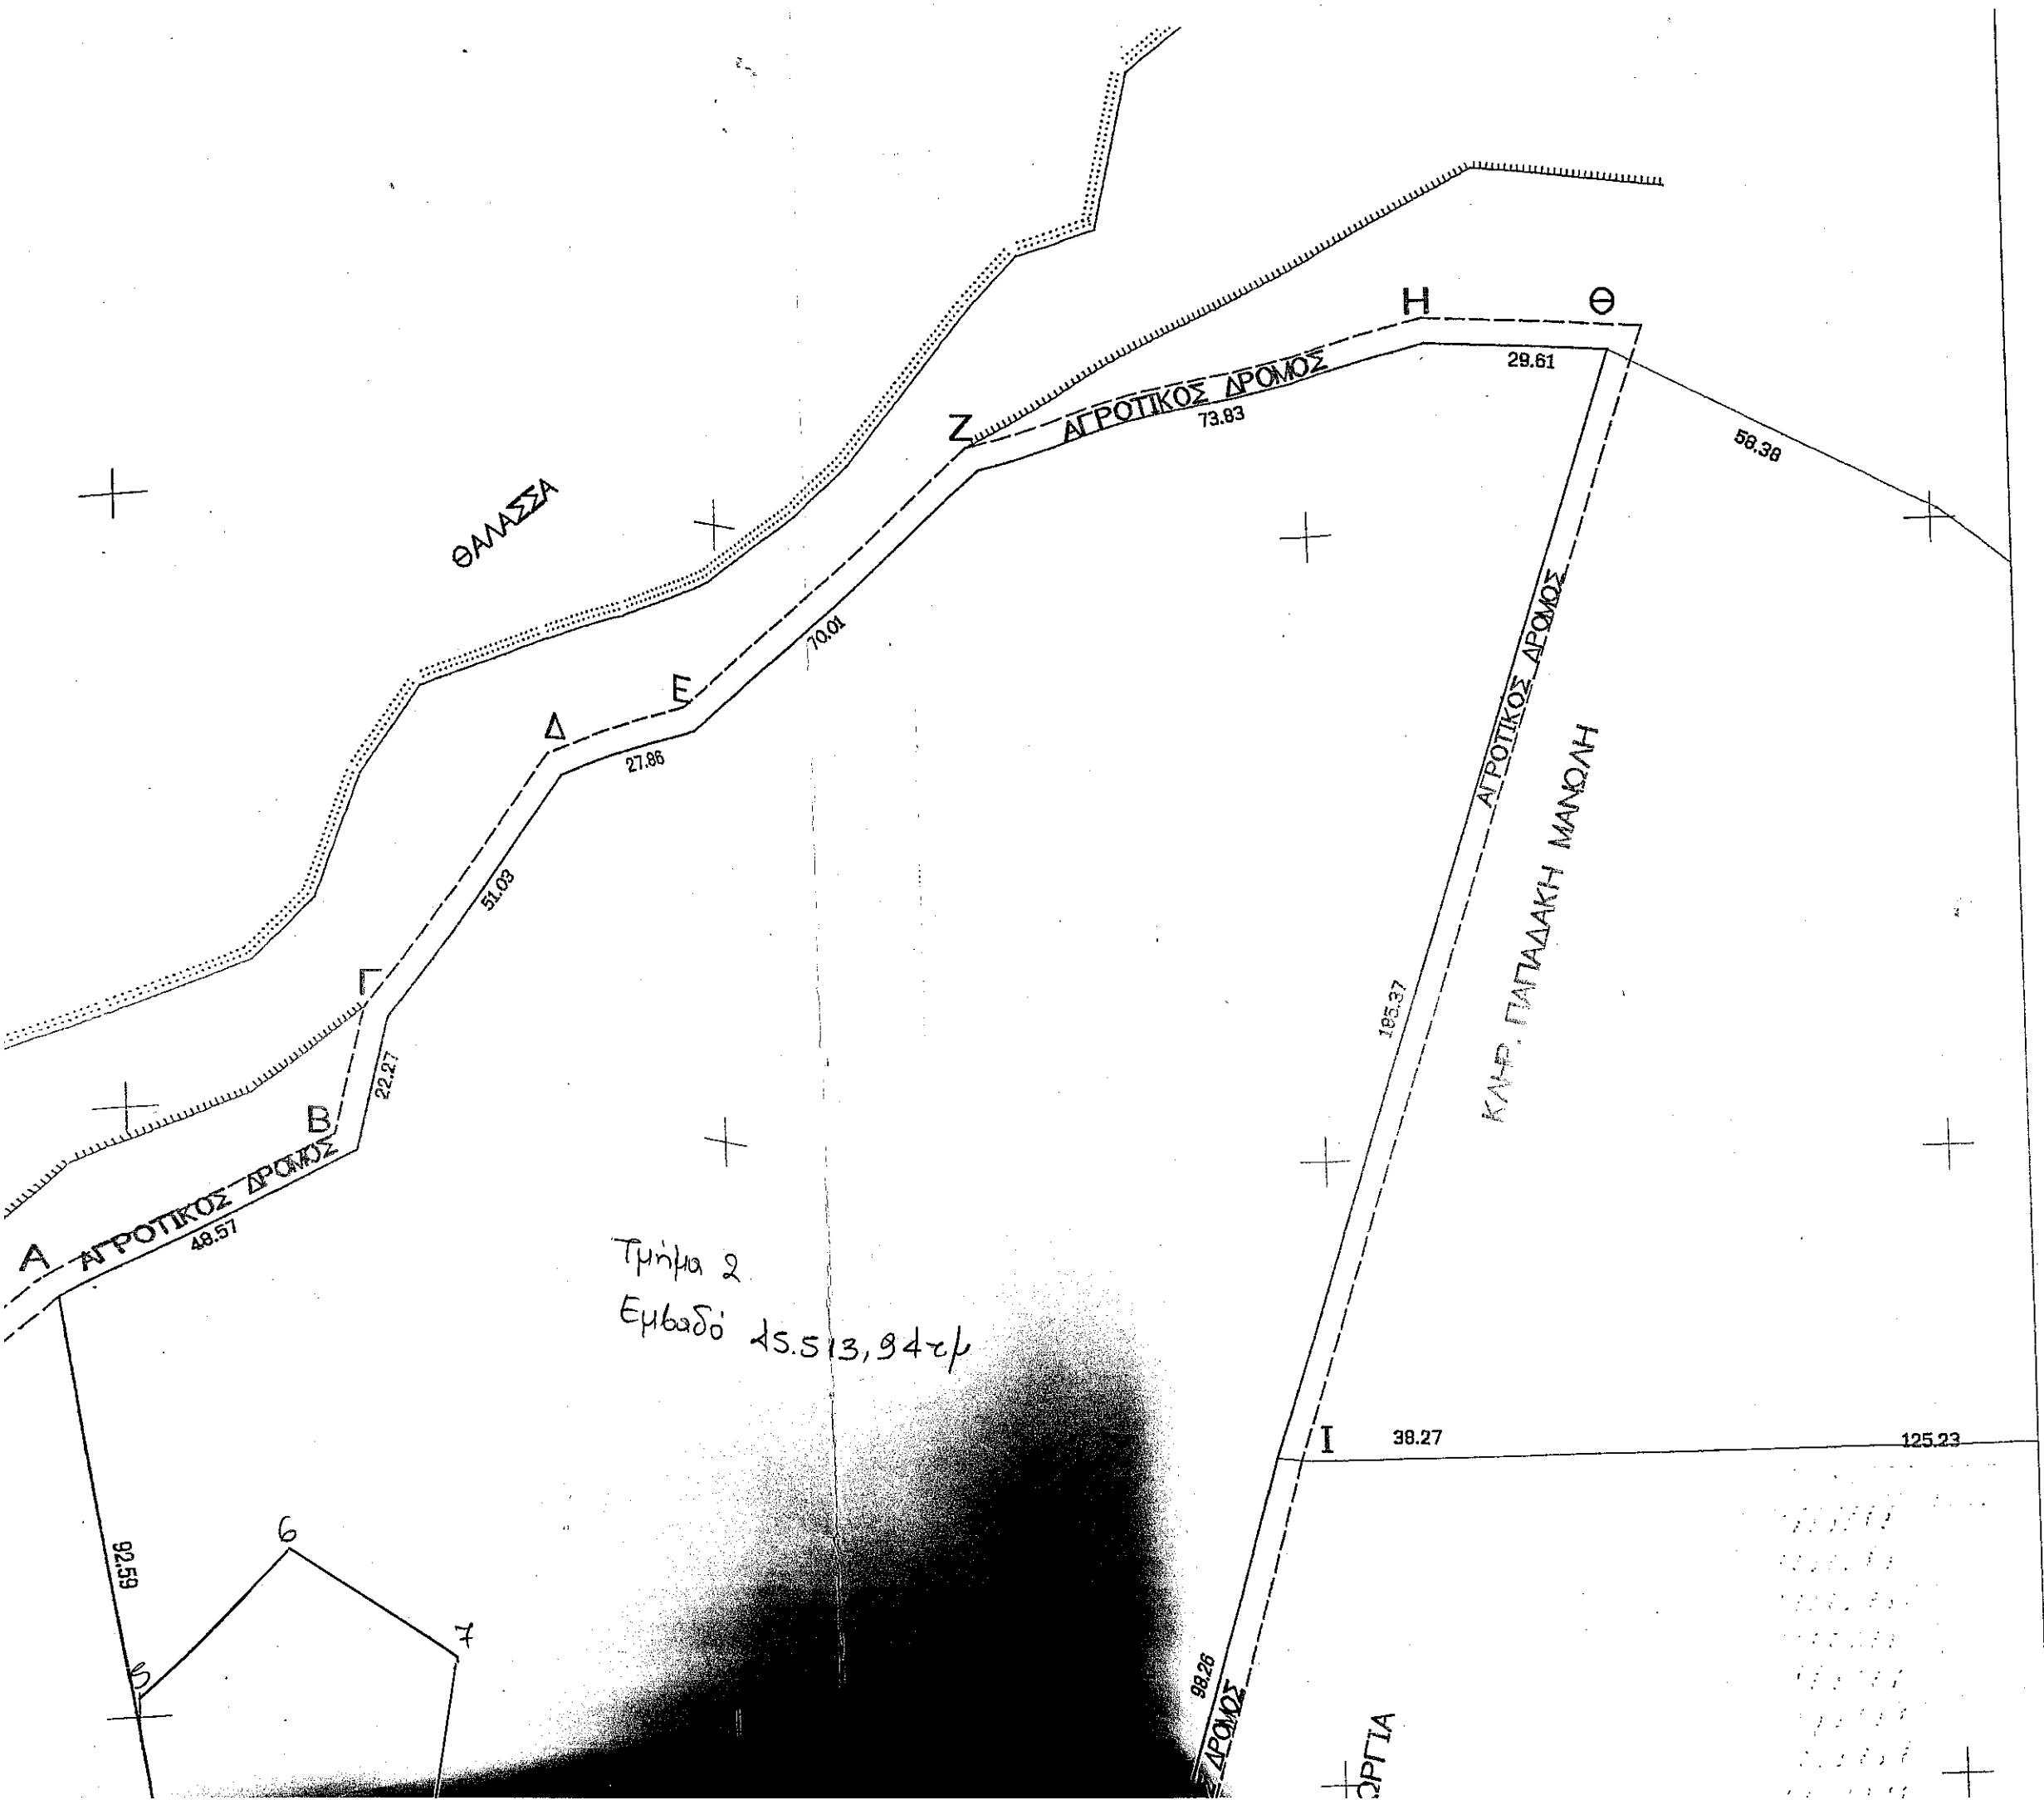


Τμήμα 2
Εμβαδο 15.513,94cp

ΣΗΜΕΙΟ	X	Y
A	688590.942	3899170
B	688633.966	3899192
Γ	688639.034	3899214
Δ	688669.715	3899255
Ε	688695.340	3899266
Ζ	688748.041	3899312
Η	688819.709	3899329
Θ	688849.262	3899328

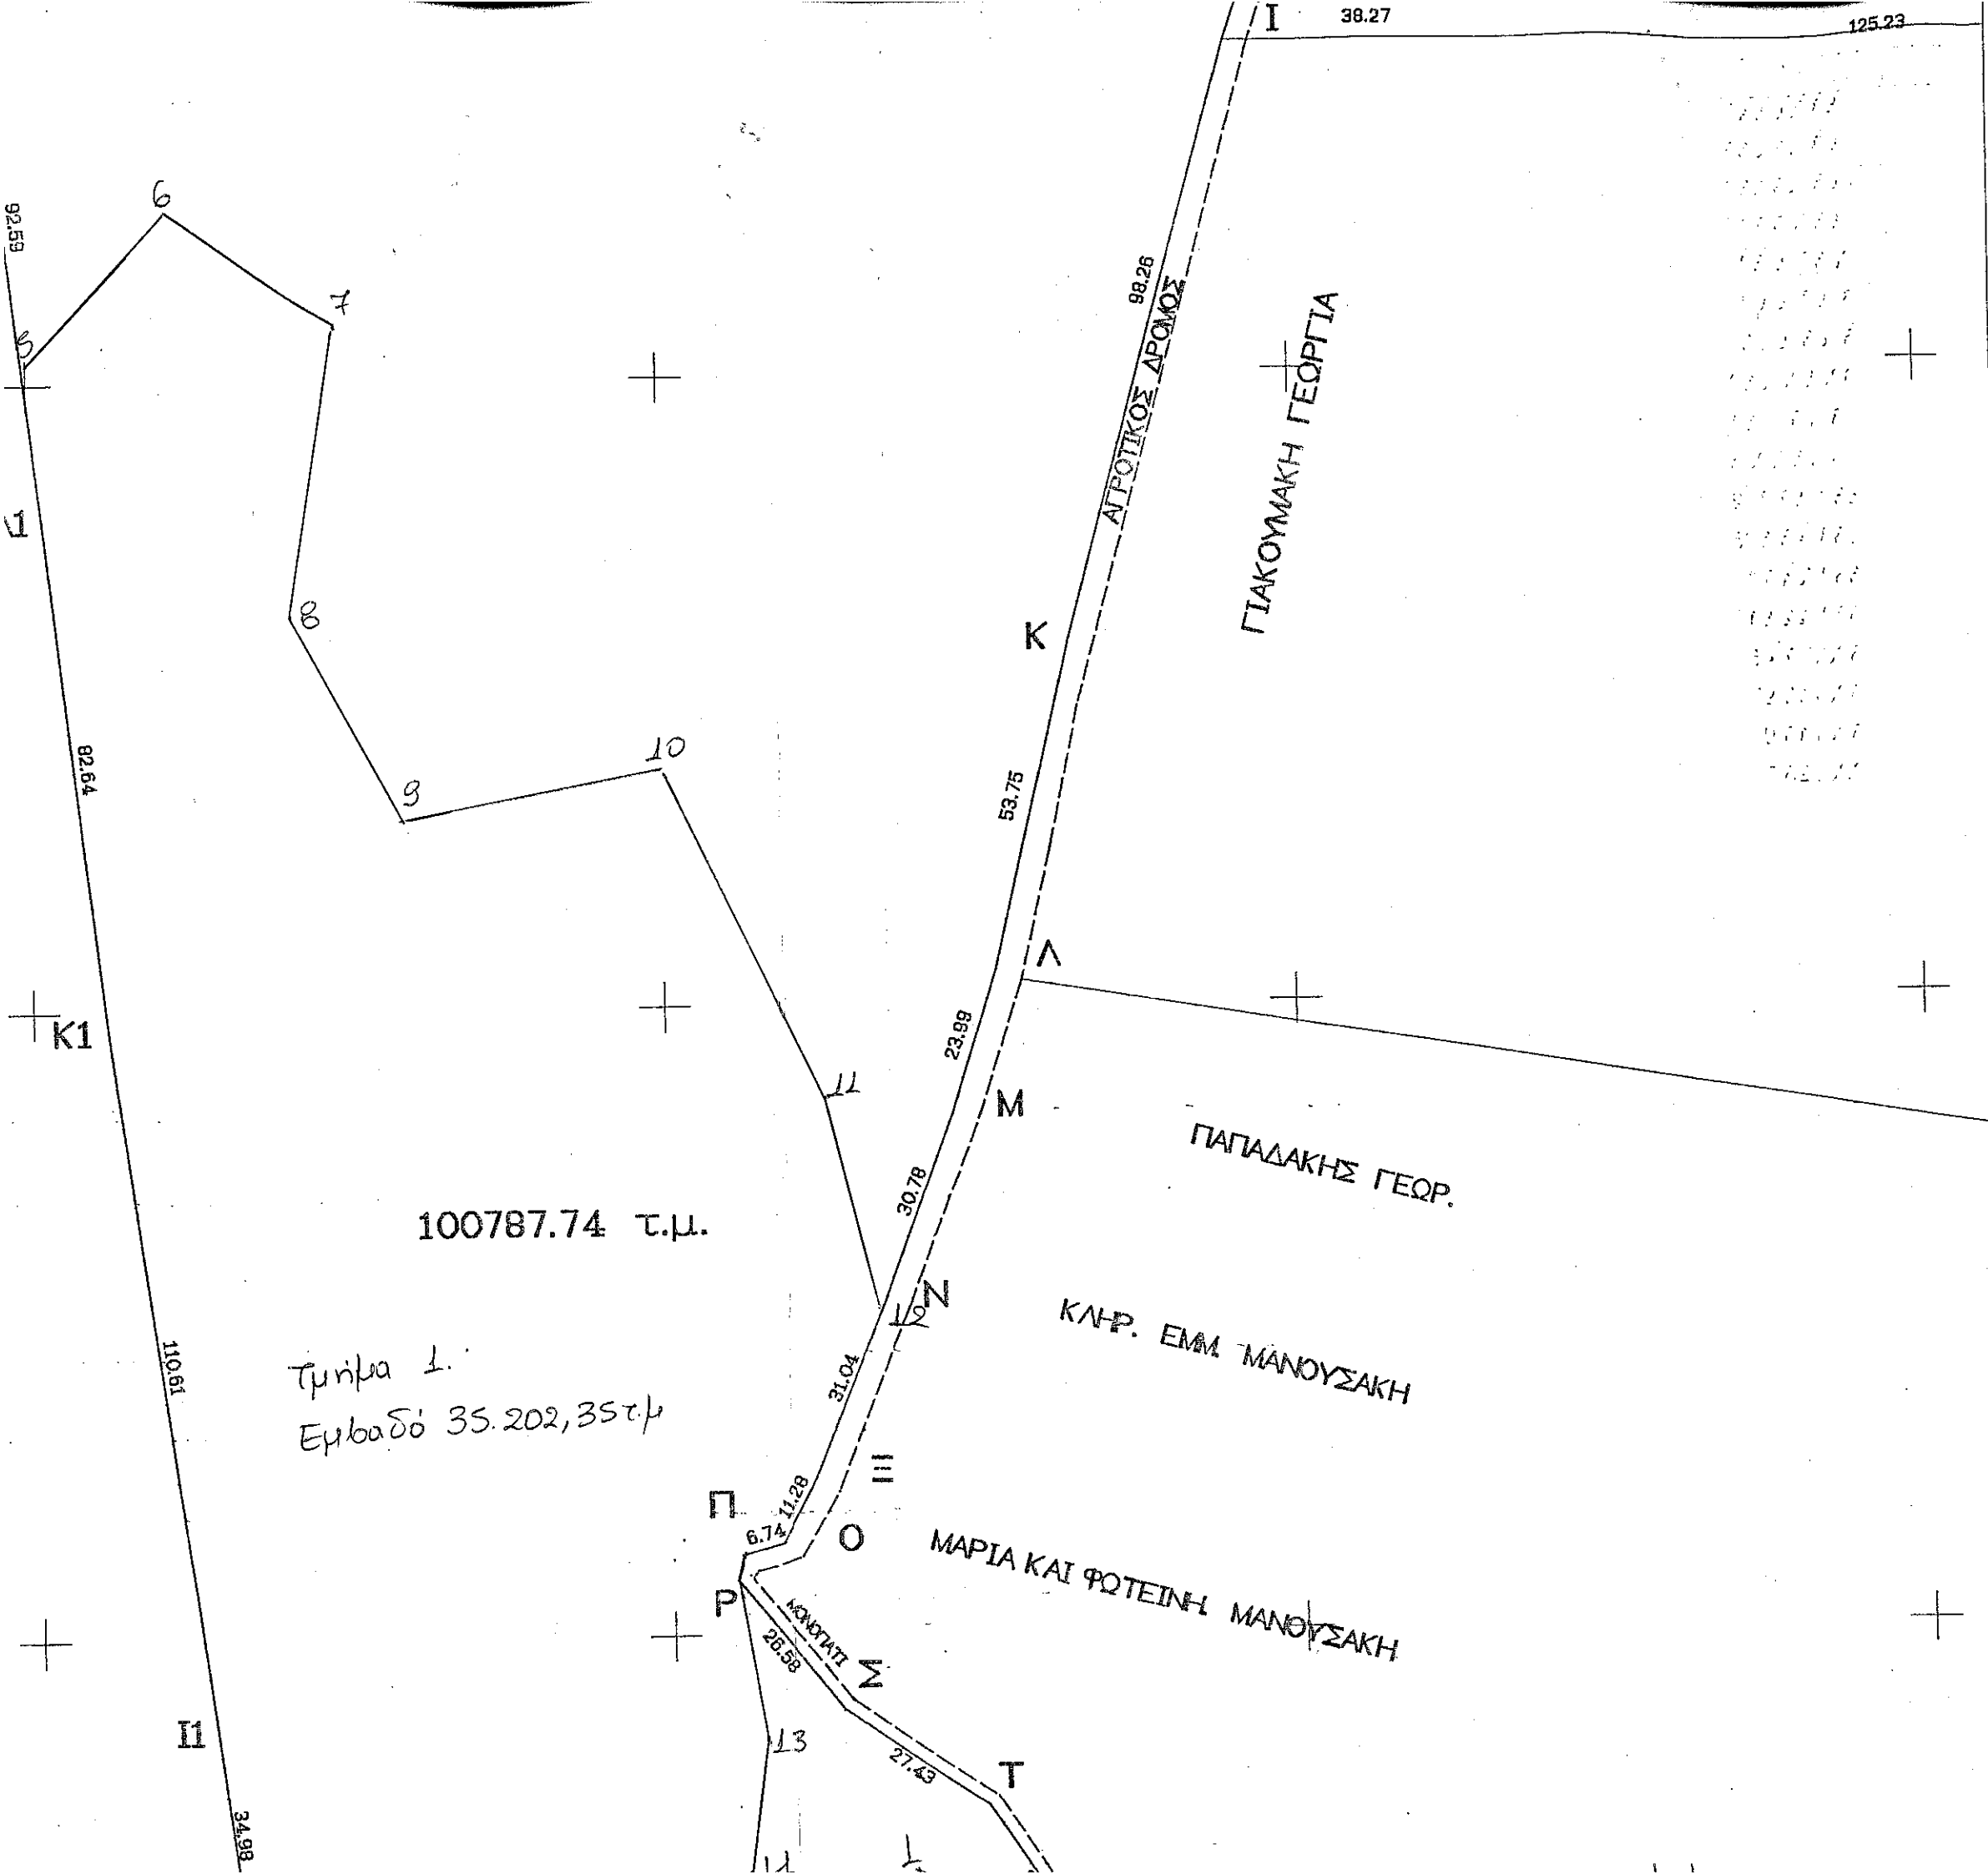

ΣΗΜΕΙΟ	X	Y
A	688590.942	3899170.195
B	688633.966	3899192.733
Γ	688639.034	3899214.417
Δ	688669.715	3899255.193
Ε	688695.340	3899266.127
Ζ	688748.041	3899312.222
Η	688819.709	3899329.970
Θ	688849.262	3899328.146
Ι	688790.661	3899152.288
Κ	688764.936	3899057.458
Λ	688752.742	3899005.107
Μ	688745.525	3898982.223
Ν	688734.771	3898953.380
Ξ	688722.816	3898924.736
Ο	688717.456	3898914.813
Π	688710.972	3898912.986
Ρ	688710.089	3898908.755
Σ	688726.774	3898888.066
Τ	688749.356	3898872.493
Υ	688765.416	3898847.936
Φ	688801.106	3898792.973
Χ	688838.135	3898749.559
Ψ	688811.454	3898716.246
Ω	688798.892	3898680.609
Α1	688788.637	3898663.635
Β1	688766.179	3898643.671
Γ1	688744.321	3898636.237
Δ1	688724.384	3898632.843
Ε1	688702.230	3898640.406
Ζ1	688668.295	3898636.735
Η1	688651.690	3898736.012
Θ1	688631.683	3898851.979
Ι1	688627.073	3898886.658
Κ1	688611.846	3898996.217
Λ1	688602.355	3899078.314
E = 100787.74 m2		

E = 100787.74 m²

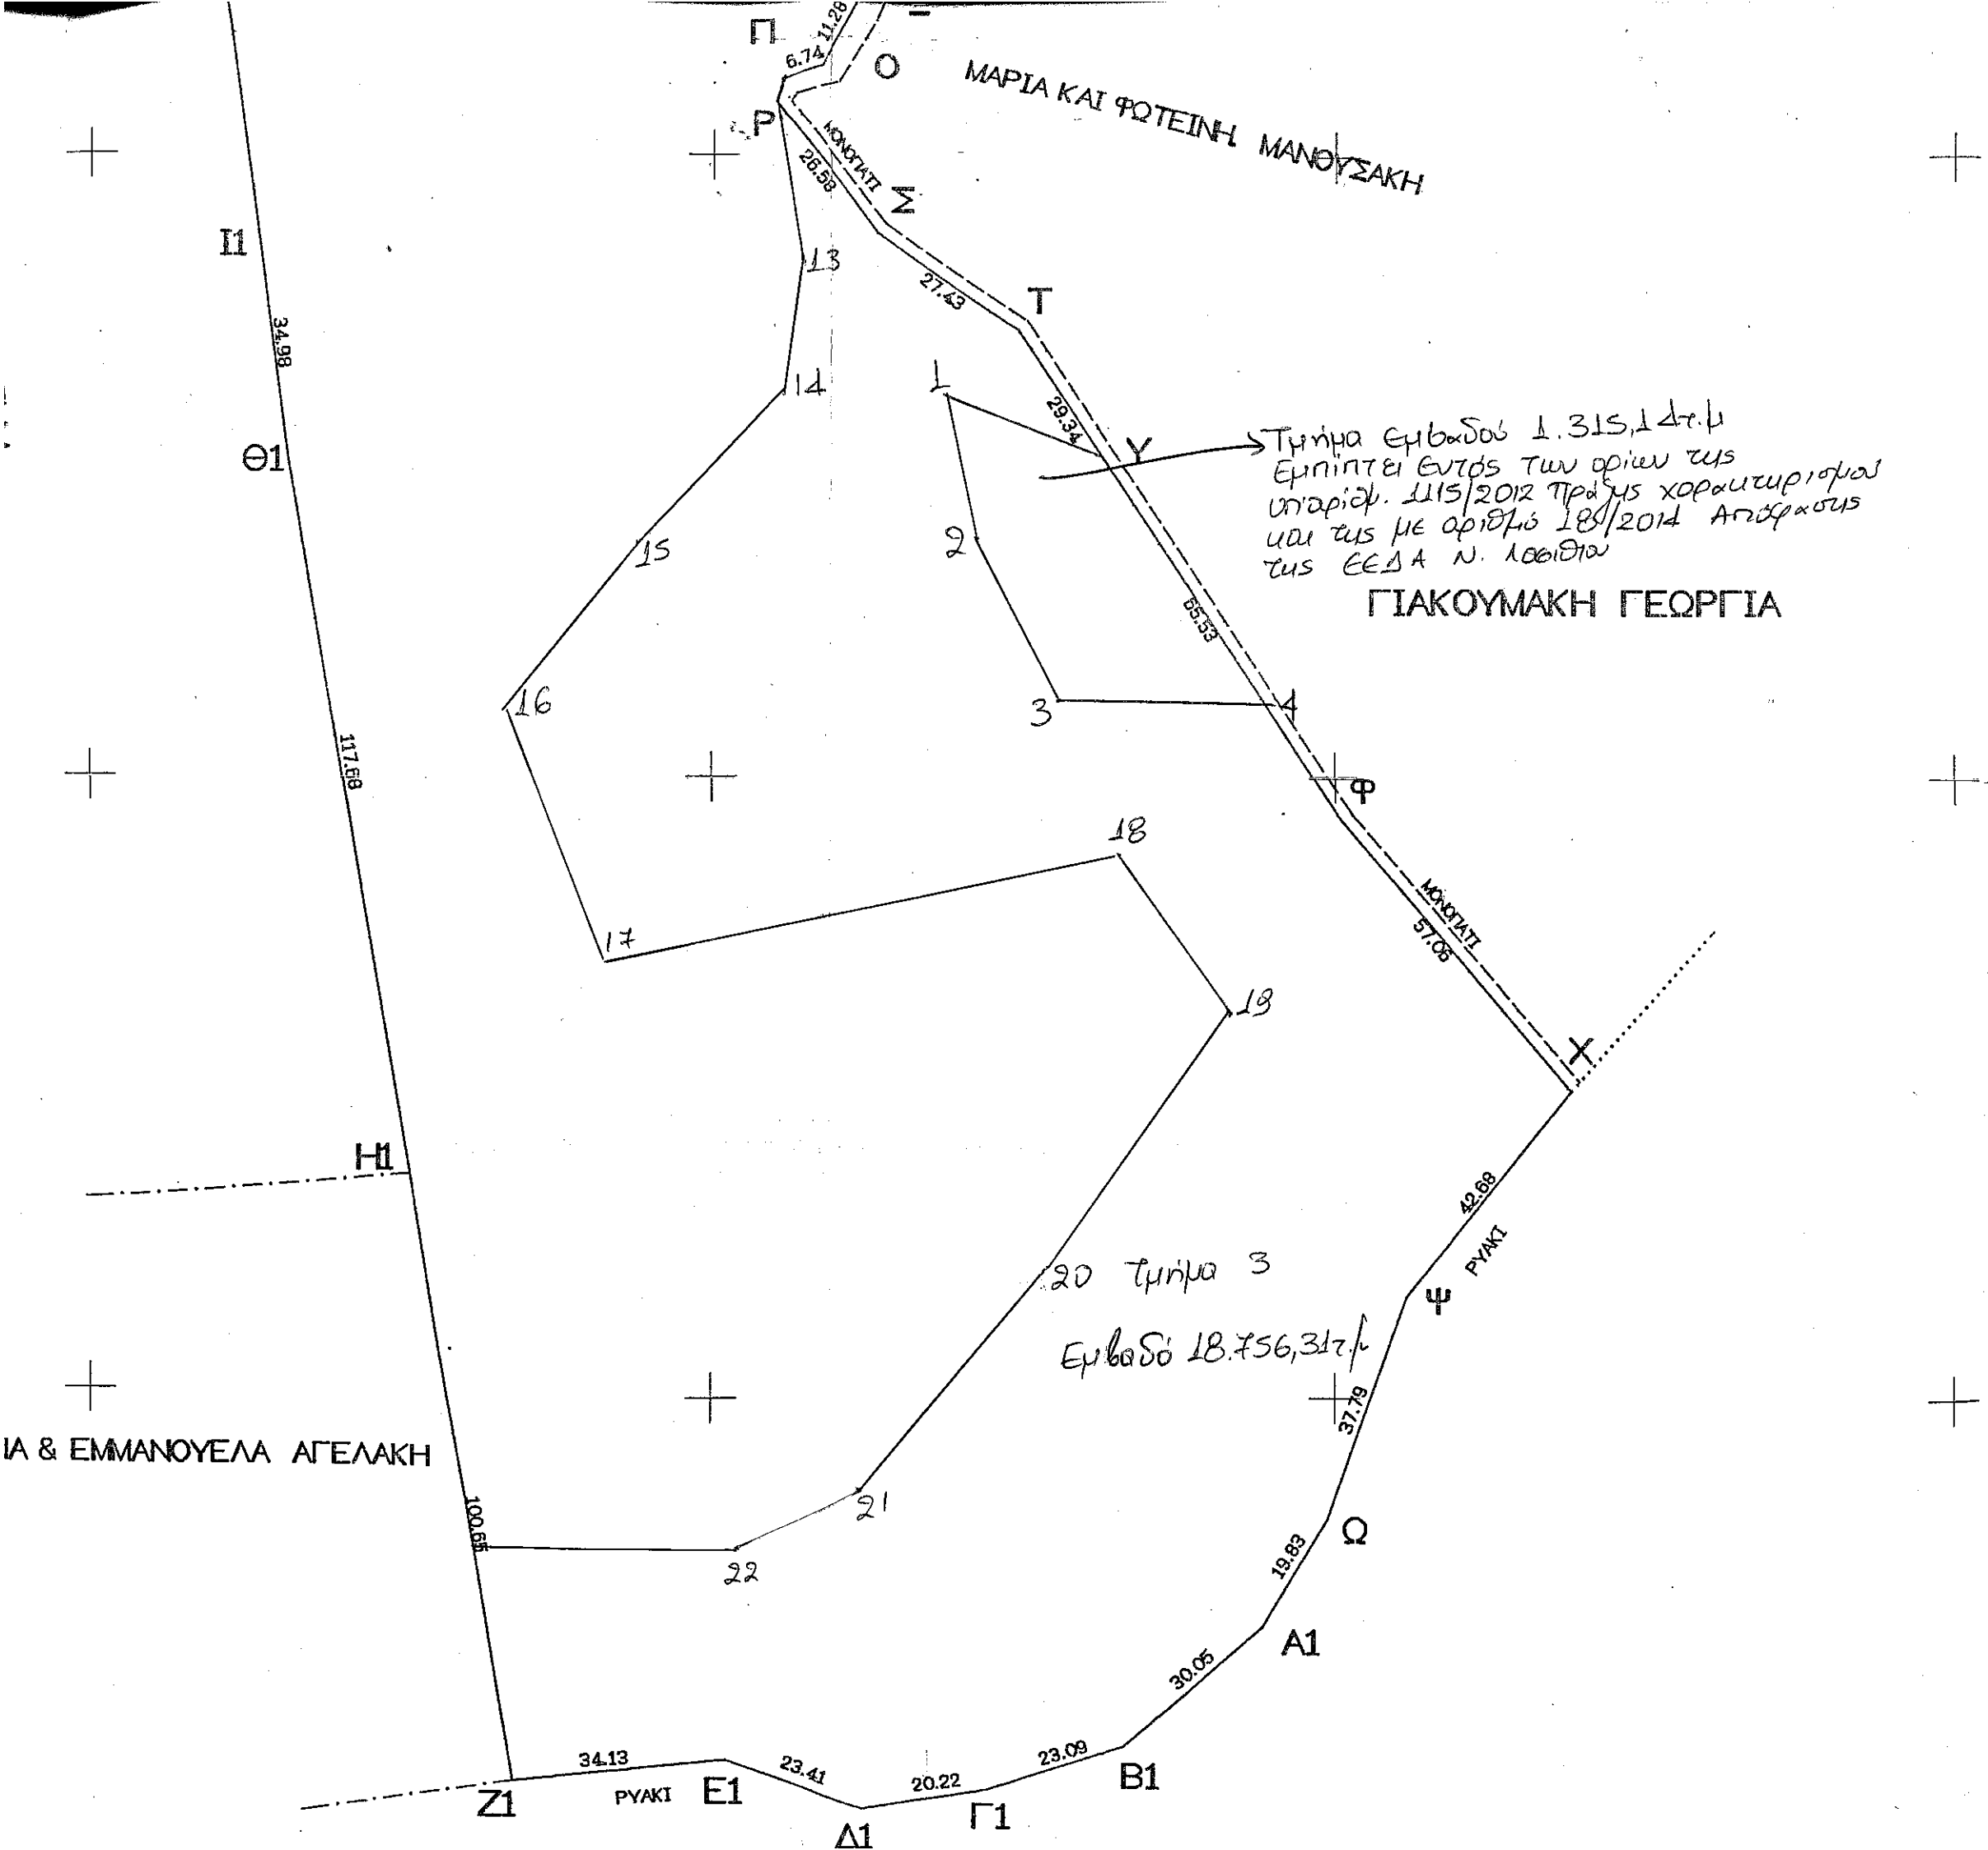

ΕΜΒΑΔΟΝ ΙΔΙΟΚΤΗΣΙΑΣ (Α,Β,Γ,....,Ψ,Ω,Α1,Β1,

ΠΑΡΑΤΗΡΗΣΕΙΣ
Οι μετρήσεις έγιναν με ηλεκτρονικό ταχύμετρο NI NPL - 350 και οι υπολογισμοί με την μέθοδο των Σαν αφετηρία των μετρήσεων λήφθηκε το τριγων. Κέντρο Φ.Χ. 1:100000 ΣΗΤΕΙΑ - ΙΕΡΑΠΕΤΡΑ φ=

ΔΗΛΩΣΗ ΙΔΙΟΚΤΗΤΗ
Τα όρια της ιδιοκτησίας μας με τα στοιχεία (Α,Β,Γ,....,Ψ,Ω,Α1,Β1) υποδείχθηκαν από εμάς και υλοποιήθηκαν σωστ

ΟΙ ΙΔΙΟΚΤΗΤΕΣ

ΔΗΛΩΣΗ ΜΗΧΑΝΙΚΟΥ (Ν651/77 & 1337/1983)
Τα όρια της ιδιοκτησίας με τα στοιχεία (Α,Β,Γ,....,Ψ,Ω,Α1,Β1) υποδείχθηκαν από τους ιδιοκτήτες και υλοποιήθη Η παραπάνω ιδιοκτησία ευρίσκεται εκτός των ορ Τοπικού Διαμερίσματος ΣΚΟΠΗΣ της Δημοτικής και είναι άρτια και οικοδομήσιμη κατά κανόνα, εφ δασική και αρχαιολογική υπηρεσία, σύμφωνα με 1 Από την ιδιοκτησία δεν διέρχονται εναέρια γραμμ φυσικού αερίου και ρέμα.

ΟΙ ΜΕΤΡΗΣΕΙΣ ΕΓΙΝΑΝ ΑΠΟ ΤΟΝ


ΕΛΕΥΘΕΡΙΟΣ Κ. ΒΑΣΙΛΕΙΑΔΗΣ
ΤΟΠΟΓΡΑΦΟΣ Α.Τ.Ο.
ΘΕΡΙΣΣΟΥ 49 - ΣΗΤΕΙΑ
ΤΗΛ. 28430 23254 - ΚΙΝ. 6973 984615
ΑΦΜ 041733377 - ΔΟΥ ΣΗΤΕΙΑΣ