


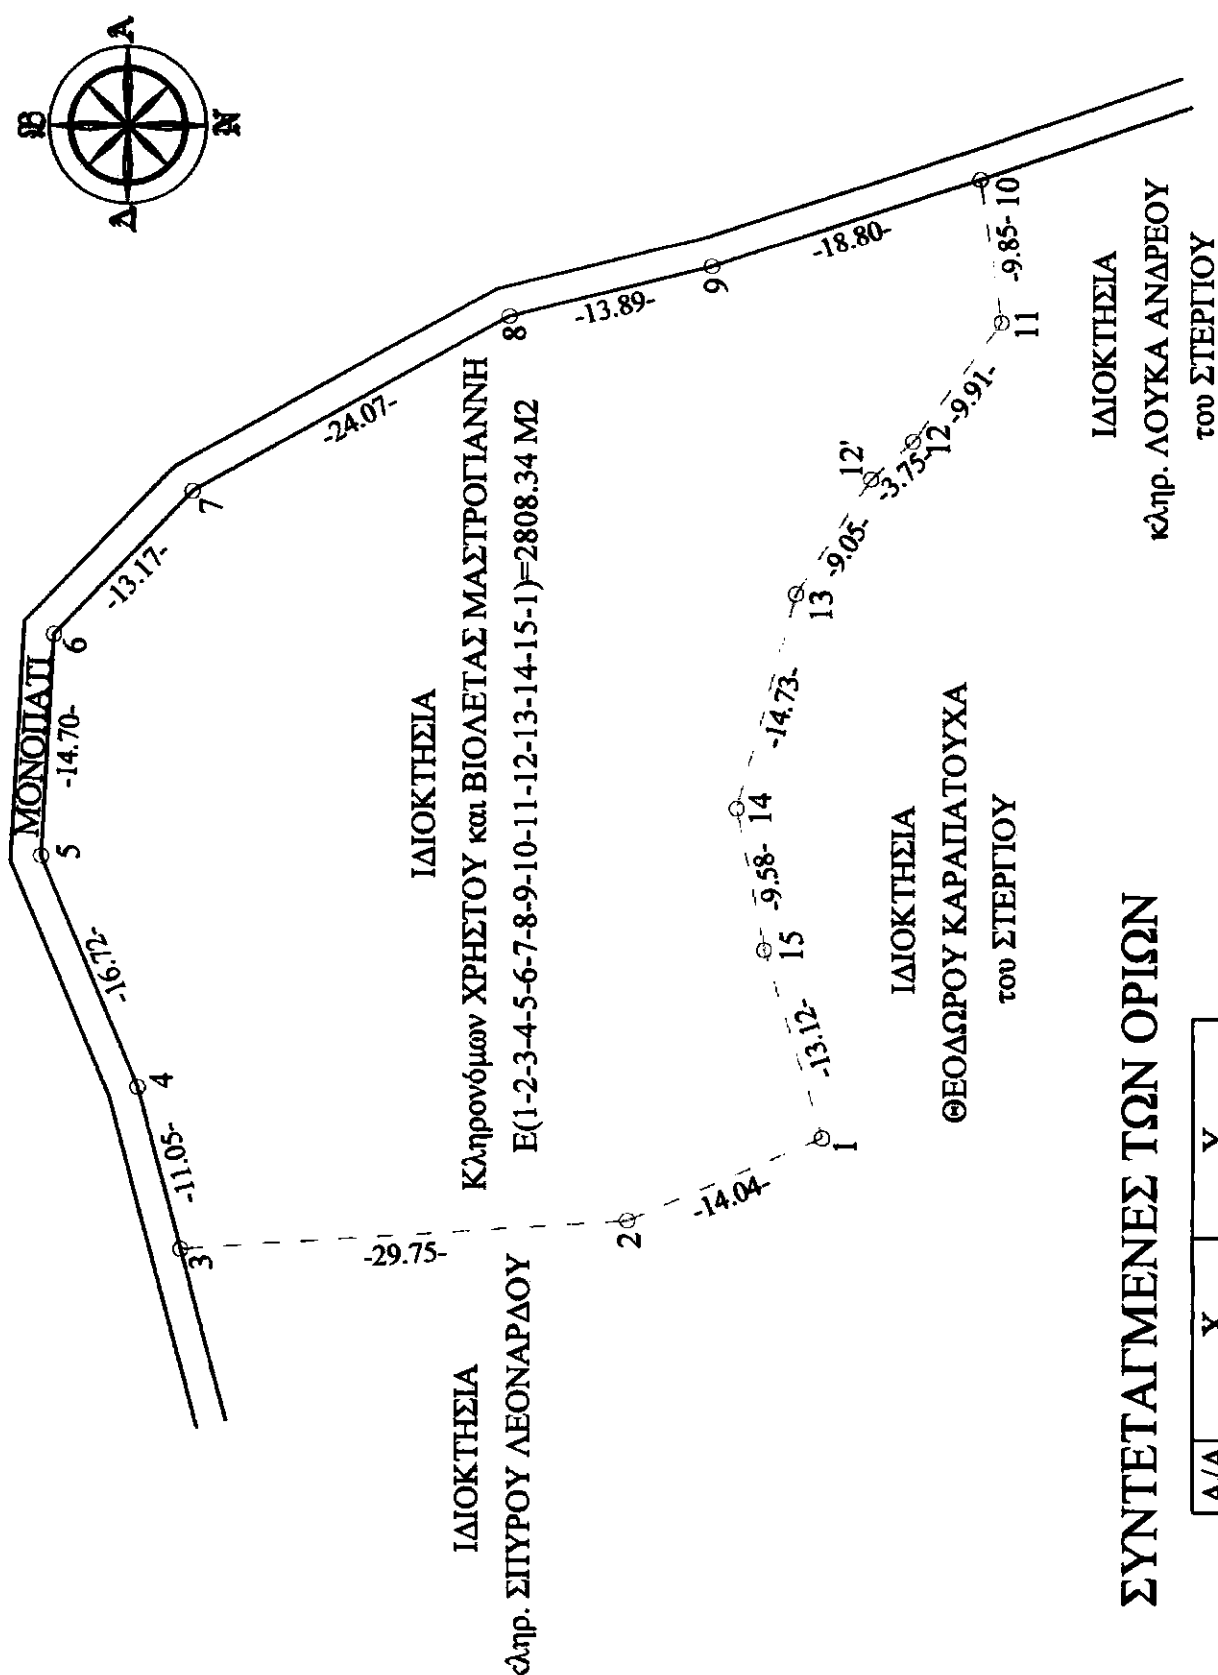

A/A	X	Y
1	376276.060	4260832.725
2	376270.600	4260845.655
3	376268.688	4260875.341
4	376279.368	4260878.190
5	376294.807	4260884.621
6	376309.478	4260883.786
7	376318.900	4260874.587
8	376330.622	4260853.566
9	376334.037	4260840.102
10	376340.016	4260822.276
10 ¹	376330.267	4260820.859
11	376322.298	4260826.744
12	376319.765	4260829.510
13	376312.204	4260834.488
14	376298.010	4260838.408
15	376288.605	4260836.565

Αρχώβα 06-10-2011
Ο μηχανικός

100

ΟΡΟΙ ΔΟΜΗΣΗΣ

ΠΕΡΙΟΧΗ ΕΚΤΟΣ ΣΧΕΔΙΟΥ

П.А. 25-5-85 ФЕК 270Δ/31-5-85

N. 3937/2011

ФЕК А 60/31-3-2011

1107-3-77/47 Q1174 NY 6

και ΟΙΚΟΔΟΜΙΚΩΝ ΕΡΓΑΣΙΩΝ

Αρτιότητα: 10000 τ.μ.

Παρεκκλιση: 4000 τ.μ. προϋφιστάμενο της 31-3-2011

100

А = 0,0004 = 0,04 %

കുറവ്: 10%


Δόμηση: 200

Μέγιστος αριθμός ορόφων: 2


Ημεν.: 7.50+1.20:στέγη (για δ

ΕΜΒΛΑΔΟΝ ΟΙΚΟΠΕΔΟΥ

- Το εμβλόν υπόλογιστης αναλυτικά
- Τα όρια υποδείχθηκαν από τους ιδιοκτήτες.
- Χρητικό δίκτυο συνεταγμένων
- ΠΡΟΒΟΛΗ: U.T.M. (Ε.Γ.Σ.Α. 87) συντ. κλίμακας 0.9996
- Αρχή συνεταγμένων: φ = 0, λ = 24 (Κεντρικός Μεσημβρινός)
- E(1(-2.3-4-5-6-7-8-9-10-11-12-13-14-15))=2808.34 M2

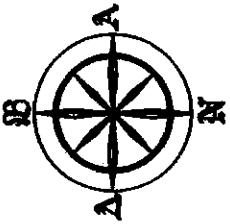

ΤΟΠΟΓΡΑΦΙΚΟ ΔΙΑΓΡΑΜΜΑ
ΚΑΙΜΑΚΑ: 1:500
ΙΔΙΟΚΤΗΣΙΑ: ΚΛΗΡΟΝΟΜΩΝ ΧΡΗΣΤΟΥ
& ΒΙΟΛΕΤΑΣ ΜΑΣΤΡΟΓΙΑΝΝΗ
ΘΕΣΗ: ΑΝΩ ΛΕΤΖΕΡΙΟΣ ΑΡΑΧΩΒΑΣ

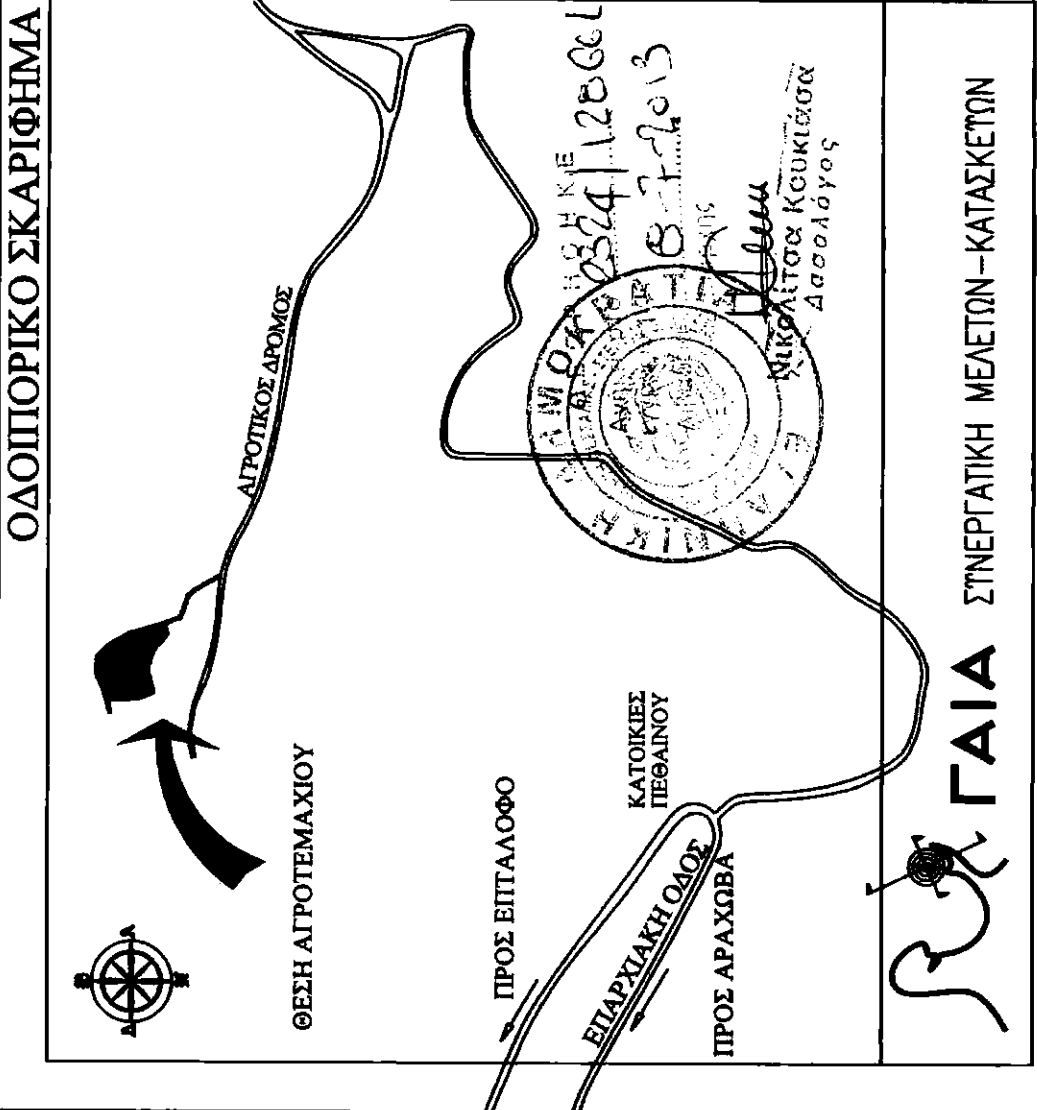

ΣΤΗΝ ΕΡΓΑΤΙΚΗ ΜΕΛΕΤΩΝ – ΚΑΤΑΣΚΕΥΩΝ