

ΤΕΧΝΙΚΟ ΓΡΑΦΕΙΟ
ΣΑΒΒΑ ΤΣΟΥΚΑΛΑ
 ΤΟΠΟΓΡΑΦΟΣ ΜΗΧΑΝΙΚΟΣ ΤΕ
 Κορίνθου 9, 85100 Ρόδος
 Τηλ. 2241076126 - email: savvas.topo@gmail.com



ΚΤΗΜΑΤΟΛΟΓΙΚΗ ΜΕΡΙΔΑ 280 ΓΑΙΩΝ ΤΡΙΑΝΤΑ

Έργο
ΤΑΧΥΜΕΤΡΙΚΗ ΚΑΙ ΥΨΟΜΕΤΡΙΚΗ ΑΠΟΤΥΠΩΣΗ ΚΑΙ ΕΞΑΡΤΗΣΗ ΑΠΟ ΤΟ ΕΘΝΙΚΟ ΣΥΣΤΗΜΑ ΣΥΝΤΕΤΑΓΜΕΝΩΝ

Θέση
ΕΠΑΡΧΙΑΚΗ ΟΔΟΣ ΡΟΔΟΥ - ΚΑΜΕΙΡΟΥ (ΛΕΩΦ. ΗΡΑΚΛΕΙΔΩΝ) Δ.Π. ΙΑΛΥΣΟΥ - ΔΗΜΟΥ ΡΟΔΟΥ

Θέμα σχεδίου
ΤΟΠΟΓΡΑΦΙΚΟ ΔΙΑΓΡΑΜΜΑ



αριθμός σχεδίου

ΚΛΙΜΑΚΑ
1:500
 Ισοδιάσταση=0.25 m
 Προβολικό σύστημα
 Ε.Γ.Σ.Α. '87

Χρόνος μελέτης: Ρόδος 10 Οκτωβρίου 2014

Υπογραφή

Σφραγίδα
ΣΑΒΒΑΣ Μ. ΤΣΟΥΚΑΛΑΣ
 ΠΤΥΧΙΟΥΧΟΣ ΤΟΠΟΓΡΑΦΟΣ ΜΗΧΑΝΙΚΟΣ Τ.Ε.
 Α.Μ. ΕΕΤΕΜ : 23340
 ΚΟΡΙΝΘΟΥ 9, ΡΟΔΟΣ 85100 - ΤΗΛ. 2241076126
 Α.Φ.Μ. : 059372404 - Δ.Ο.Υ. ΡΟΔΟΥ 7542

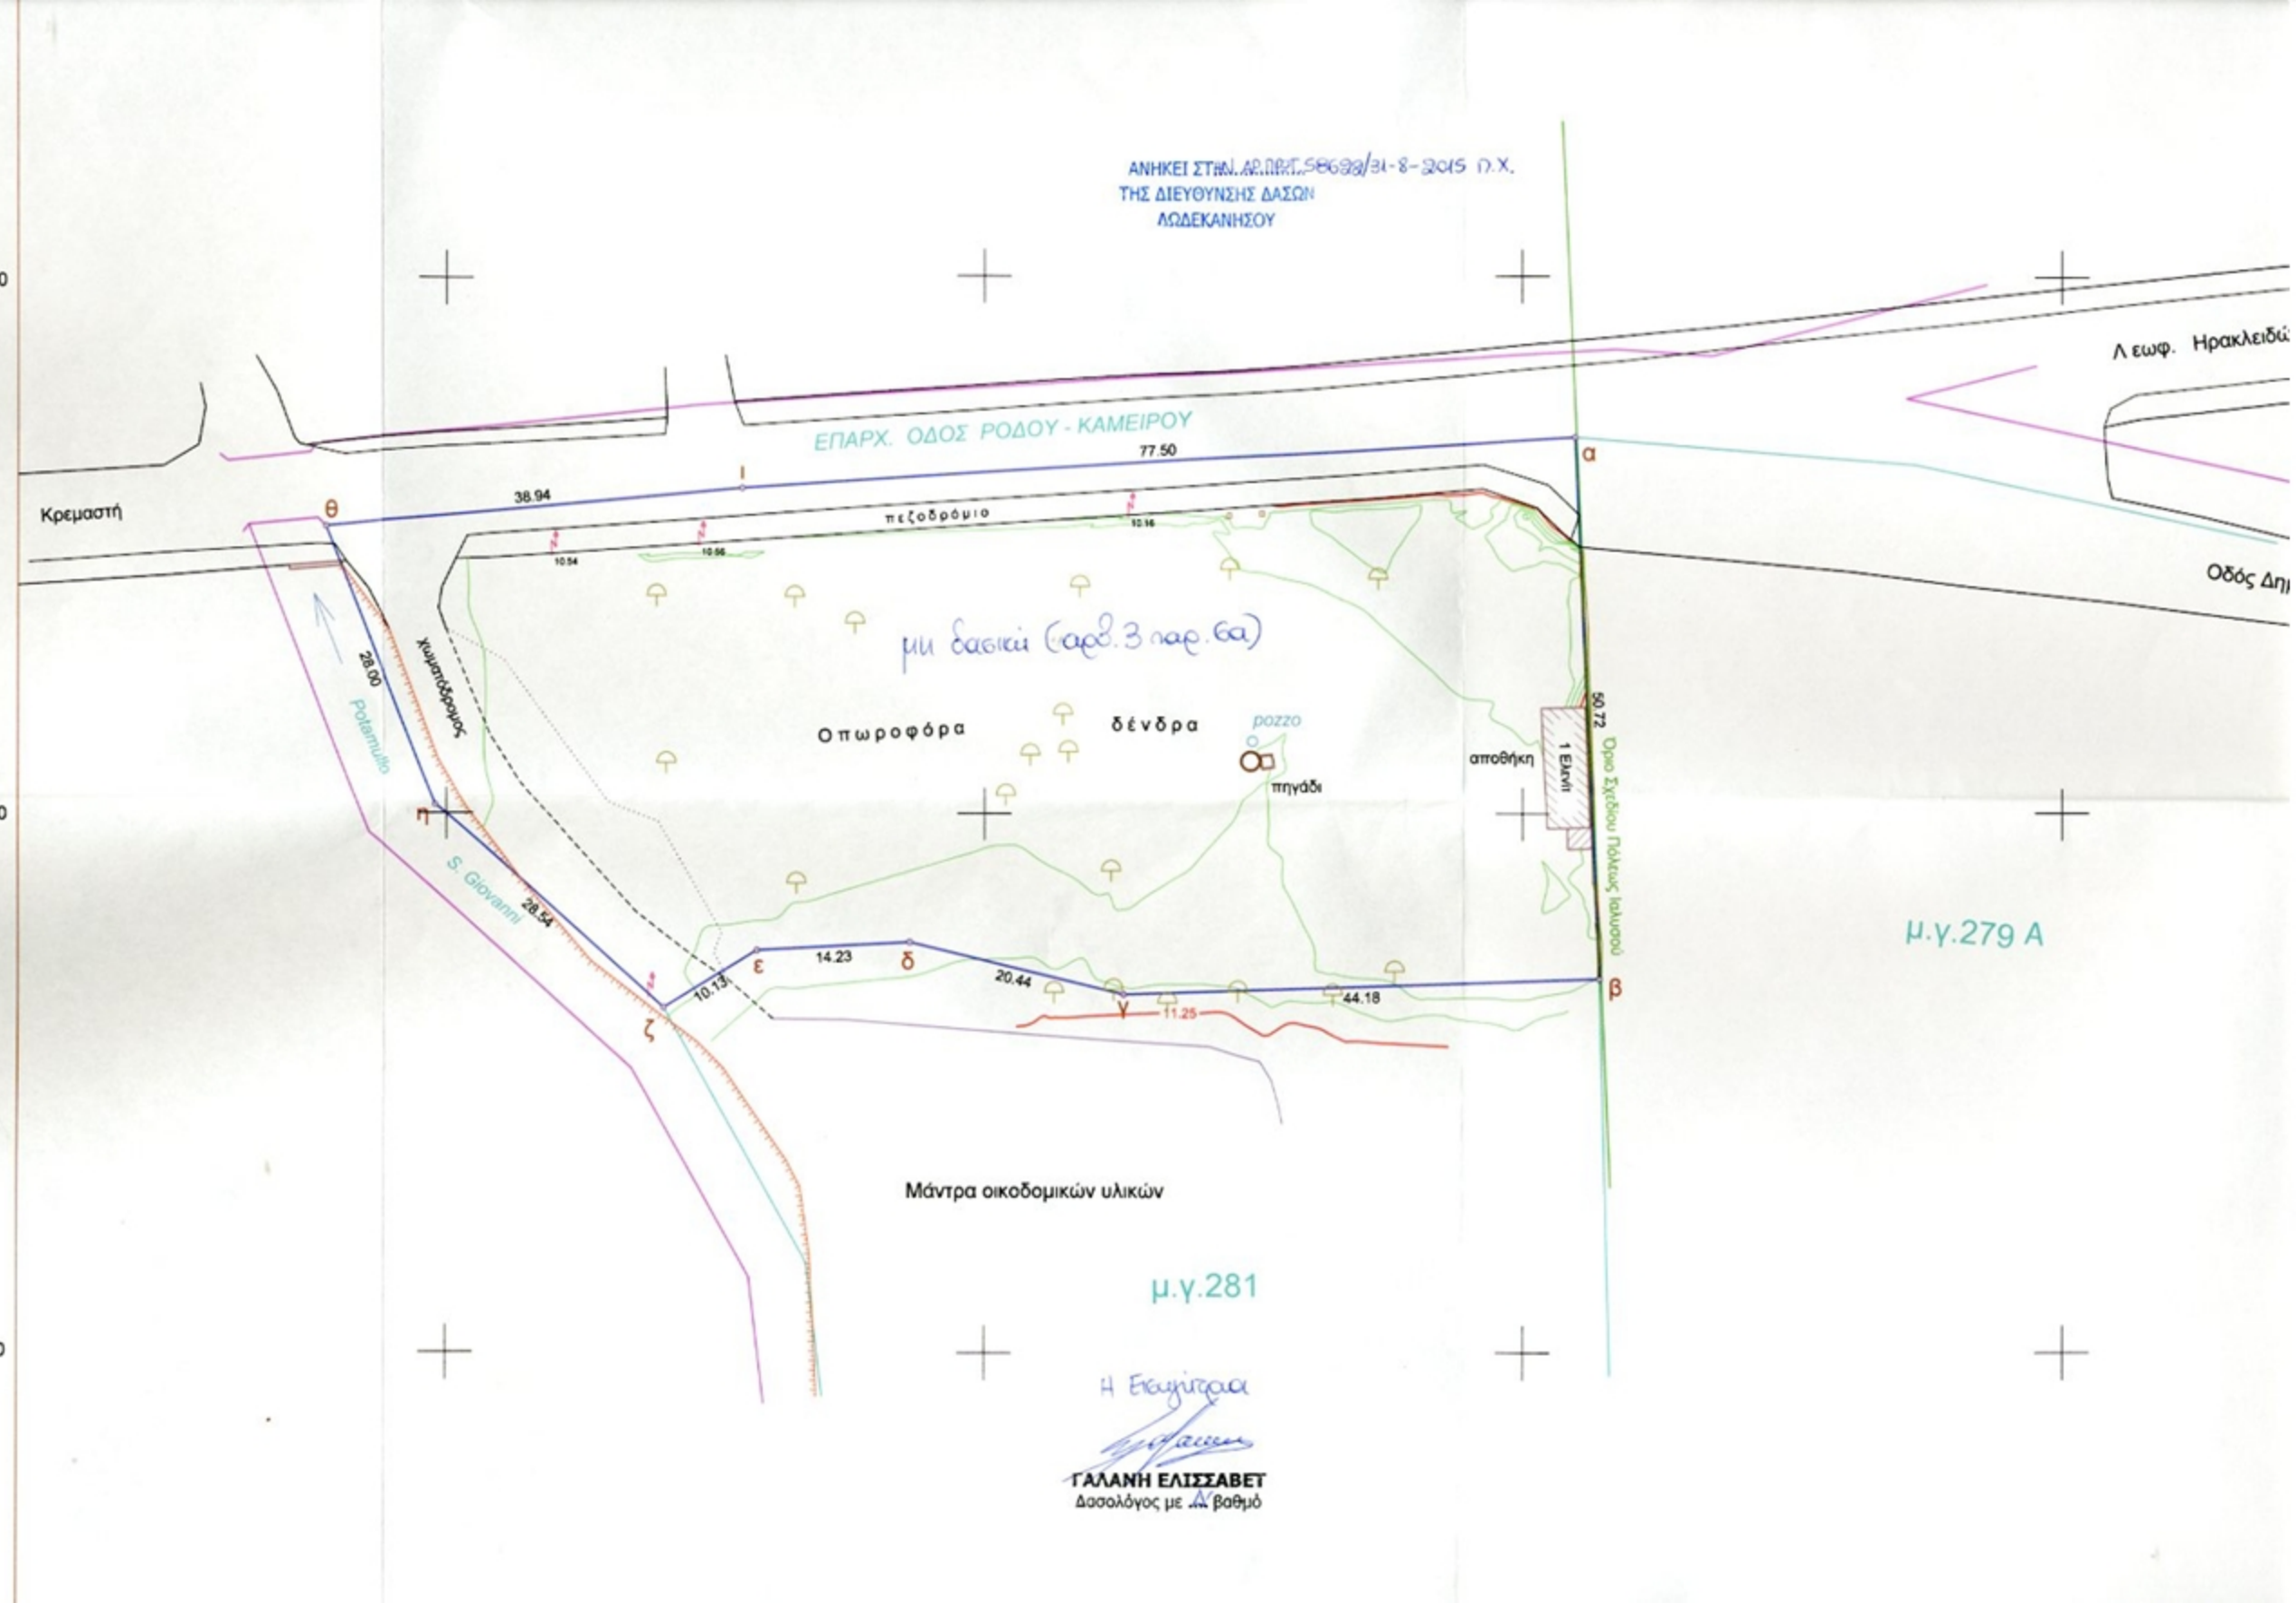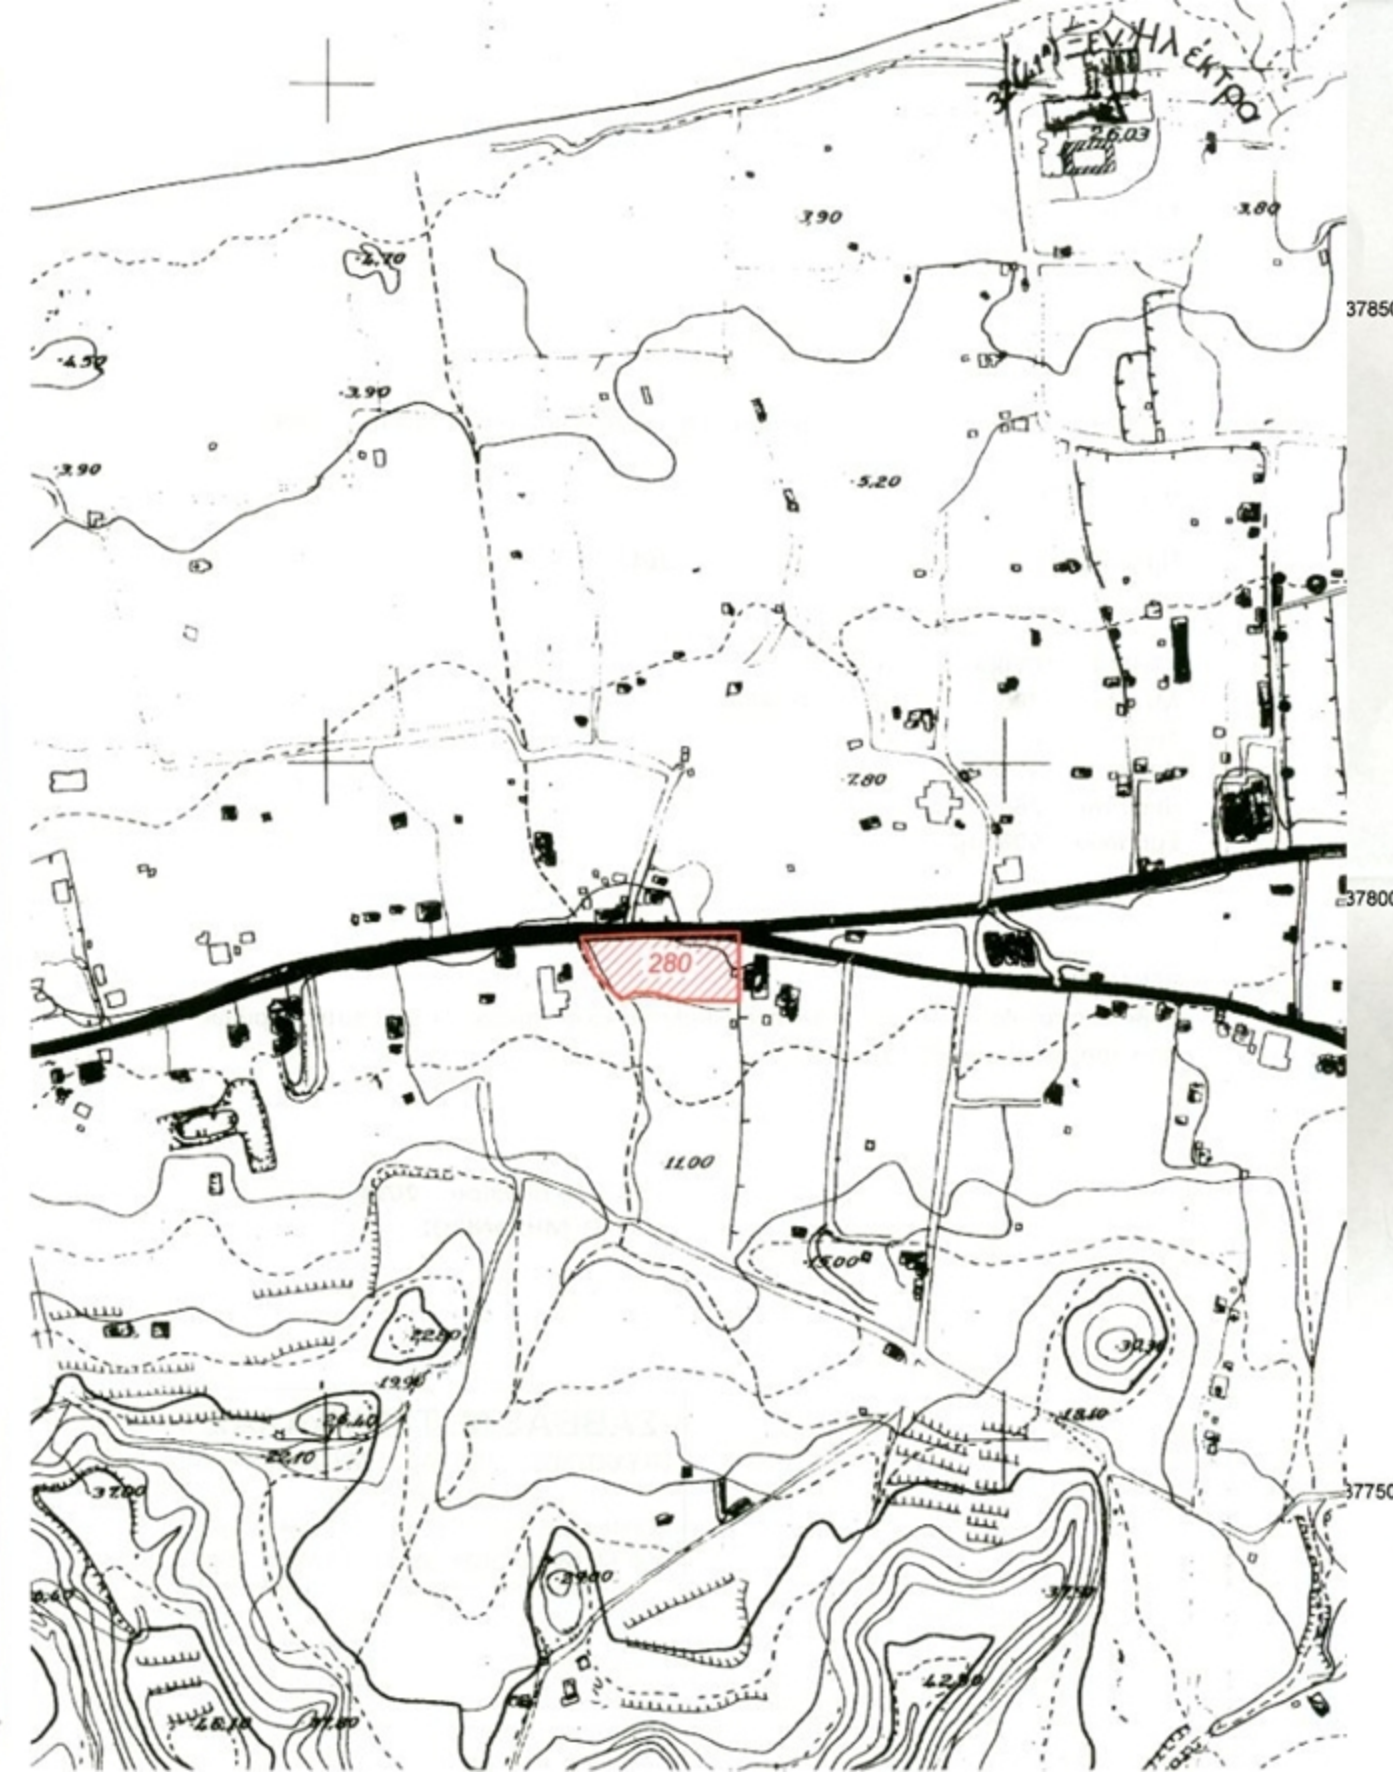

- ΥΠΟΜΝΗΜΑ**
- σύλος ΔΕΗ
 - ελαία
 - όριο μερίδας 280
 - όριο όμορων μερίδων
 - κτηματολογική επαρχιακή οδός - ρυακί
 - όριο σχεδίου πόλεως Ιαλύσου
 - υφιστάμενη επαρχιακή οδός
 - χωματόδρομος
 - υφιστάμενο φρύδι ρυακίου
 - μανδρότοιχος
 - υφιστάμενο πηγάδι
 - περίφραξη
 - κύριες ισουψείς
 - δευτερεύουσες ισουψείς
 - κτίσμα

ΚΤΗΜΑΤΟΛΟΓΙΚΑ ΣΤΟΙΧΕΙΑ
 Μερίδα **280** Γαίων **ΤΡΙΑΝΤΑ**
 Τόμος **8 (2)**
 Φύλλο **37 (121)**
 Φάκελος **265**

Κτηματολογικό εμβαδόν (α,β,γ,δ,ε,ζ,η,θ,ι,α) = **5080.00** τμ

Συντεταγμένες κορυφών της μερίδας:

Σημεία	Χ	Ψ
α	871454.871	4037835.184
β	871457.112	4037784.510
γ	871412.951	4037783.146
δ	871393.082	4037787.954
ε	871378.877	4037787.157
ζ	871370.232	4037781.872
η	871348.974	4037800.911
θ	871338.728	4037826.971
ι	871377.513	4037830.419