

ΓΥΝΑΚΑΙ ΝΙΘΟΝ ΣΥΝΤΕΤΑΓΜΕΝΩΝ

- (Α) Χ=676285.1181 Υ=4248410.5228
- (Β) Χ=676285.4791 Υ=4248404.7885
- (Γ) Χ=676285.9966 Υ=4248399.6328
- (Δ) Χ=676287.2342 Υ=4248395.1416
- (Ε) Χ=676289.7561 Υ=4248388.7553
- (Ζ) Χ=676290.4578 Υ=4248386.5247
- (Η) Χ=676290.7816 Υ=4248384.3362
- (Θ) Χ=676290.3833 Υ=4248381.6484
- (Ι) Χ=676289.7872 Υ=4248377.6580
- (Κ) Χ=676294.0701 Υ=4248372.8638
- (Λ) Χ=676310.7521 Υ=4248369.7831
- (Μ) Χ=676318.7686 Υ=4248378.0391
- (Ν) Χ=676350.0419 Υ=4248391.2895
- (Ξ) Χ=676294.2764 Υ=4248399.7209
- (Α) Χ=676285.1181 Υ=4248410.5228

ΣΥΝΤΕΤΑΓΜΕΝΕΣ ΣΗΜΕΙΩΝ

Χ	Υ	ΜΗΚΟΣ	
Α	676281.28	4249408.71	5.78
Β	676281.79	4249402.96	5.16
Γ	676282.54	4249397.85	4.63
Δ	676283.80	4249393.39	6.87
Ε	676286.49	4249387.07	2.34
Ζ	676287.25	4249384.86	2.21
Η	676287.65	4249382.68	2.70
Θ	676287.51	4249379.99	4.04
Ι	676286.80	4249376.02	15.06
Κ	676301.22	4249371.69	7.41
Λ	676307.98	4249368.66	12.24
Μ	676315.75	4249378.13	19.92
Ν	676299.71	4249389.94	12.18
Ξ	676290.72	4249398.15	14.16
Α	676281.28	4249408.71	14.16

Σ = Σ(X₁ - X₂) / (Y₁ - Y₂)
 ΕΜΒΑΔΟΣ : 535.68 τ.μ.



ΠΑΡΑΤΗΡΗΣΗ

Ο ΣΤΟΣ ΚΑΙ ΤΑ ΜΙΚΡΟΜΕΤΡΑ ΤΟΥ Ο.Τ.Ε. ΕΙΝΑΙ ΕΓΚΑΤΕΣΤΗΜΕΝΑ ΣΤΙΣ ΕΓΚΑΤΗΡΟΥΣ ΕΚΕΙ ΠΑΡΑΧΩΡΙΣΕΙ Ο ΔΗΜΟΣ ΟΜΗΡΟΥΠΟΛΗΣ ΣΤΟΝ Ο.Τ.Ε. ΕΝΑΝΤΙ ΜΕΤΡΩΣΗΣ

ΥΠΟΛΟΓΙΣΜΑ

Υπόψη: Διεύθυνση Ν. 2075/92 Ν. 2145/93 & Ν. 2801/00
 2.440.000 τ.μ. περίπου
 6000/457.10 ΕΘΝΑ ΣΤΟ ΚΕΝΤΡΟ ΤΟΥ ΣΤΟΥΣ
 3. Γεωγραφικά Συντεταγμένα και ΕΓΓΑ. 87
 Ελαστικότητα άξονα: $\mu = 38.00 \cdot 05 = 29$
 Ελαστικότητα εδάφους: $\mu = 38.22 \cdot 31 = 43$
 $\mu = 38.12$
 $\mu = 424839.42$

ΟΔΟΓΡΑΦΙΚΟ ΣΧΗΜΑΤΙΣΜΑ

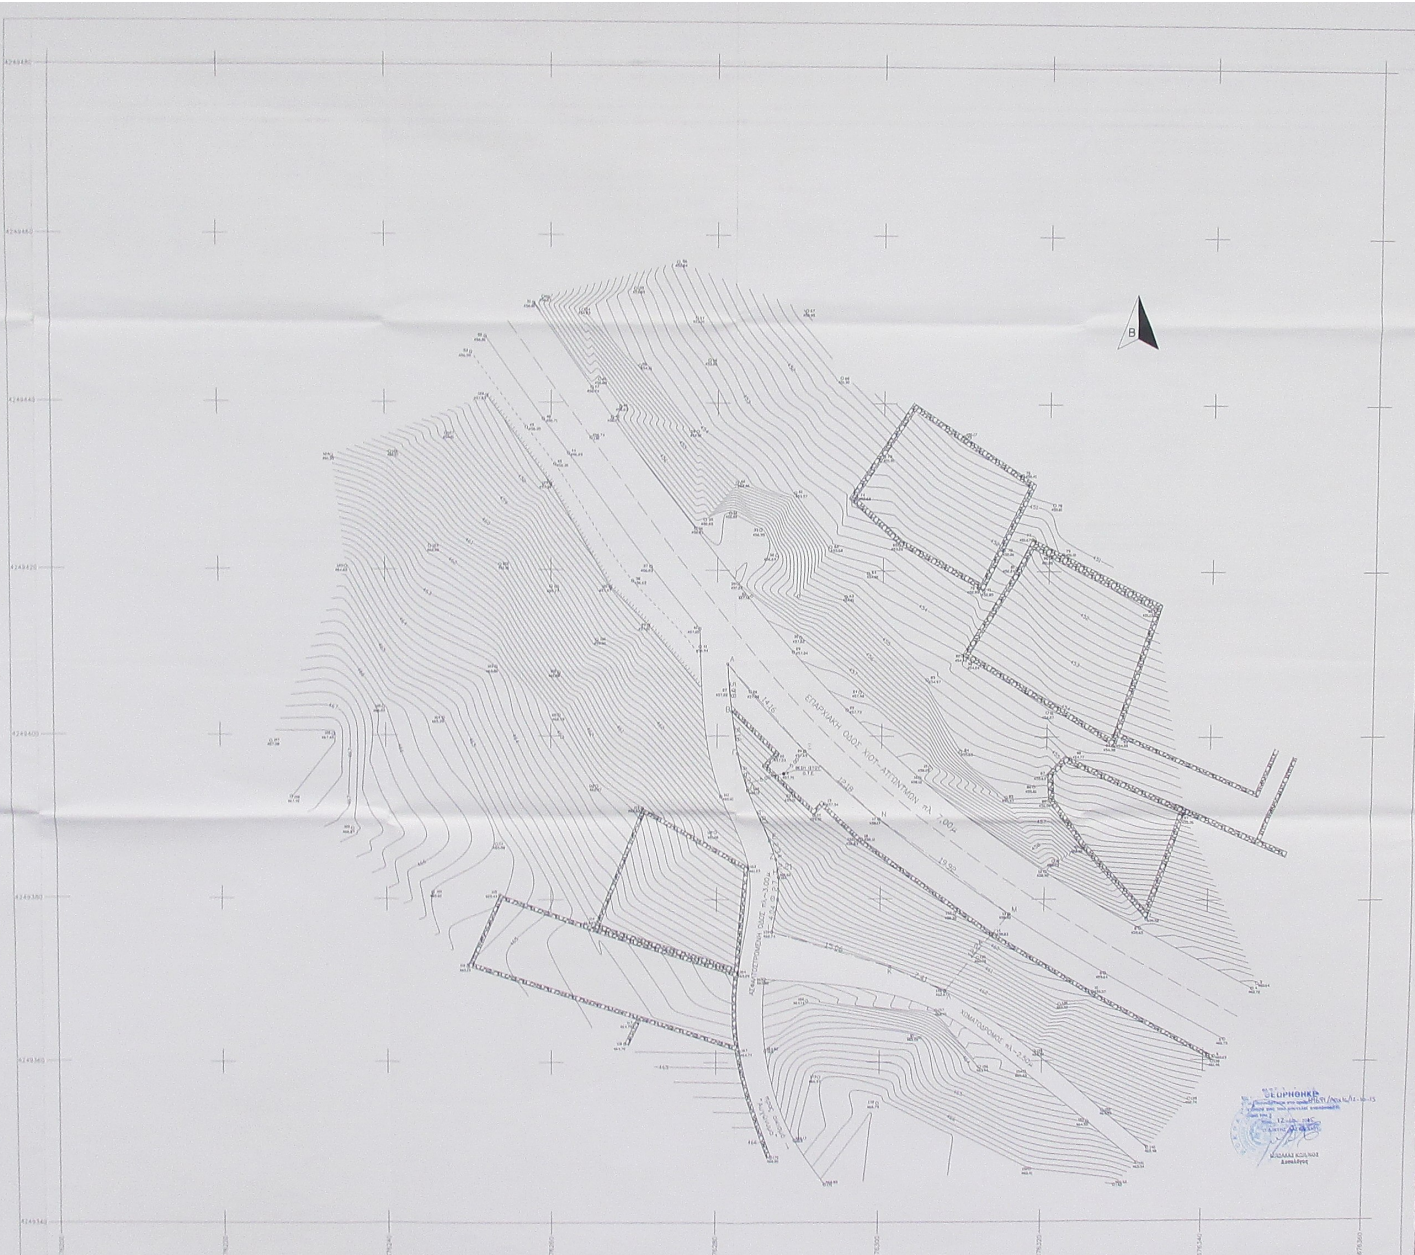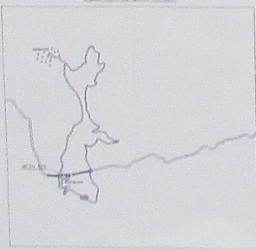

ΑΠΟΣΤΑΣΙΑ ΧΑΡΤΗ Γ.Υ.Σ.
 ΑΠΟΣΤΑΣΙΑ ΔΙΑΓΡΑΜΜΑΤΟΣ 1:50.000



ΟΤΕ Α.Ε.
 Δ/ΝΣΗ ΤΕΧΝΟΛΟΓΙΩΝ ΔΙΚΤΥΟΥ
 ΤΜΗΜΑ ΔΟΜΙΚΗΣ ΥΠΟΔΟΜΗΣ

ΕΡΓΟ : ΣΤΑΘΜΟΣ ΑΥΓΟΝΥΜΑ (0210004)

ΘΕΣΗ : ΑΥΓΟΝΥΜΑ - Τ.Κ. ΑΥΓΟΝΥΜΩΝ
 Δ.Ε. ΟΜΗΡΟΥΠΟΛΗΣ - Δ.ΧΙΟΥ - Π.Ε. ΧΙΟΥ

ΗΜΕΡΟΜΗΝΙΑ : ΦΕΒΡΟΥΑΡΙΟΣ 2010

ΘΕΜΑ ΣΧΕΔΙΟΥ	ΤΟΠΟΓΡΑΦΙΚΟ ΔΙΑΓΡΑΜΜΑ	ΑΡ. ΣΧΕΔΙΟΥ Ρ/Η 281/04 01/2
--------------	-----------------------	-----------------------------------

ΚΛΙΜΑΚΑ : 1 : 200

ΚΩΔΙΚΟΣ ΑΡΙΘΜΟΣ ΣΤΑΘΜΟΥ	ΣΤΡΑΓΙΔΑ
0210004	

ΕΠΙΣΤΗΜΟΝΑ	ΕΚΔΟΣΗ	ΜΕΤΡΑ	ΠΡΟΣΤΑΣΗ	ΥΠΟΓΡΑΦΗ