


Σημείο	X	Y	Σημείο	X	Y
1'	317987.75	4237582.82	9'	318004.35	4237646.49
2'	317997.89	4237590.25	10'	318005.29	4237656.64
3'	318015.09	4237590.71	11'	317989.02	4237659.44
4'	318028.89	4237599.53	12'	317973.54	4237661.82
5'	318043.97	4237592.51	13'	317957.81	4237660.78
6'	318058.40	4237592.51	14'	317945.48	4237676.23
7'	318076.73	4237648.94	15'	317883.53	4237807.50
8'	318000.85	4237644.95	16'	317884.58	4237604.96

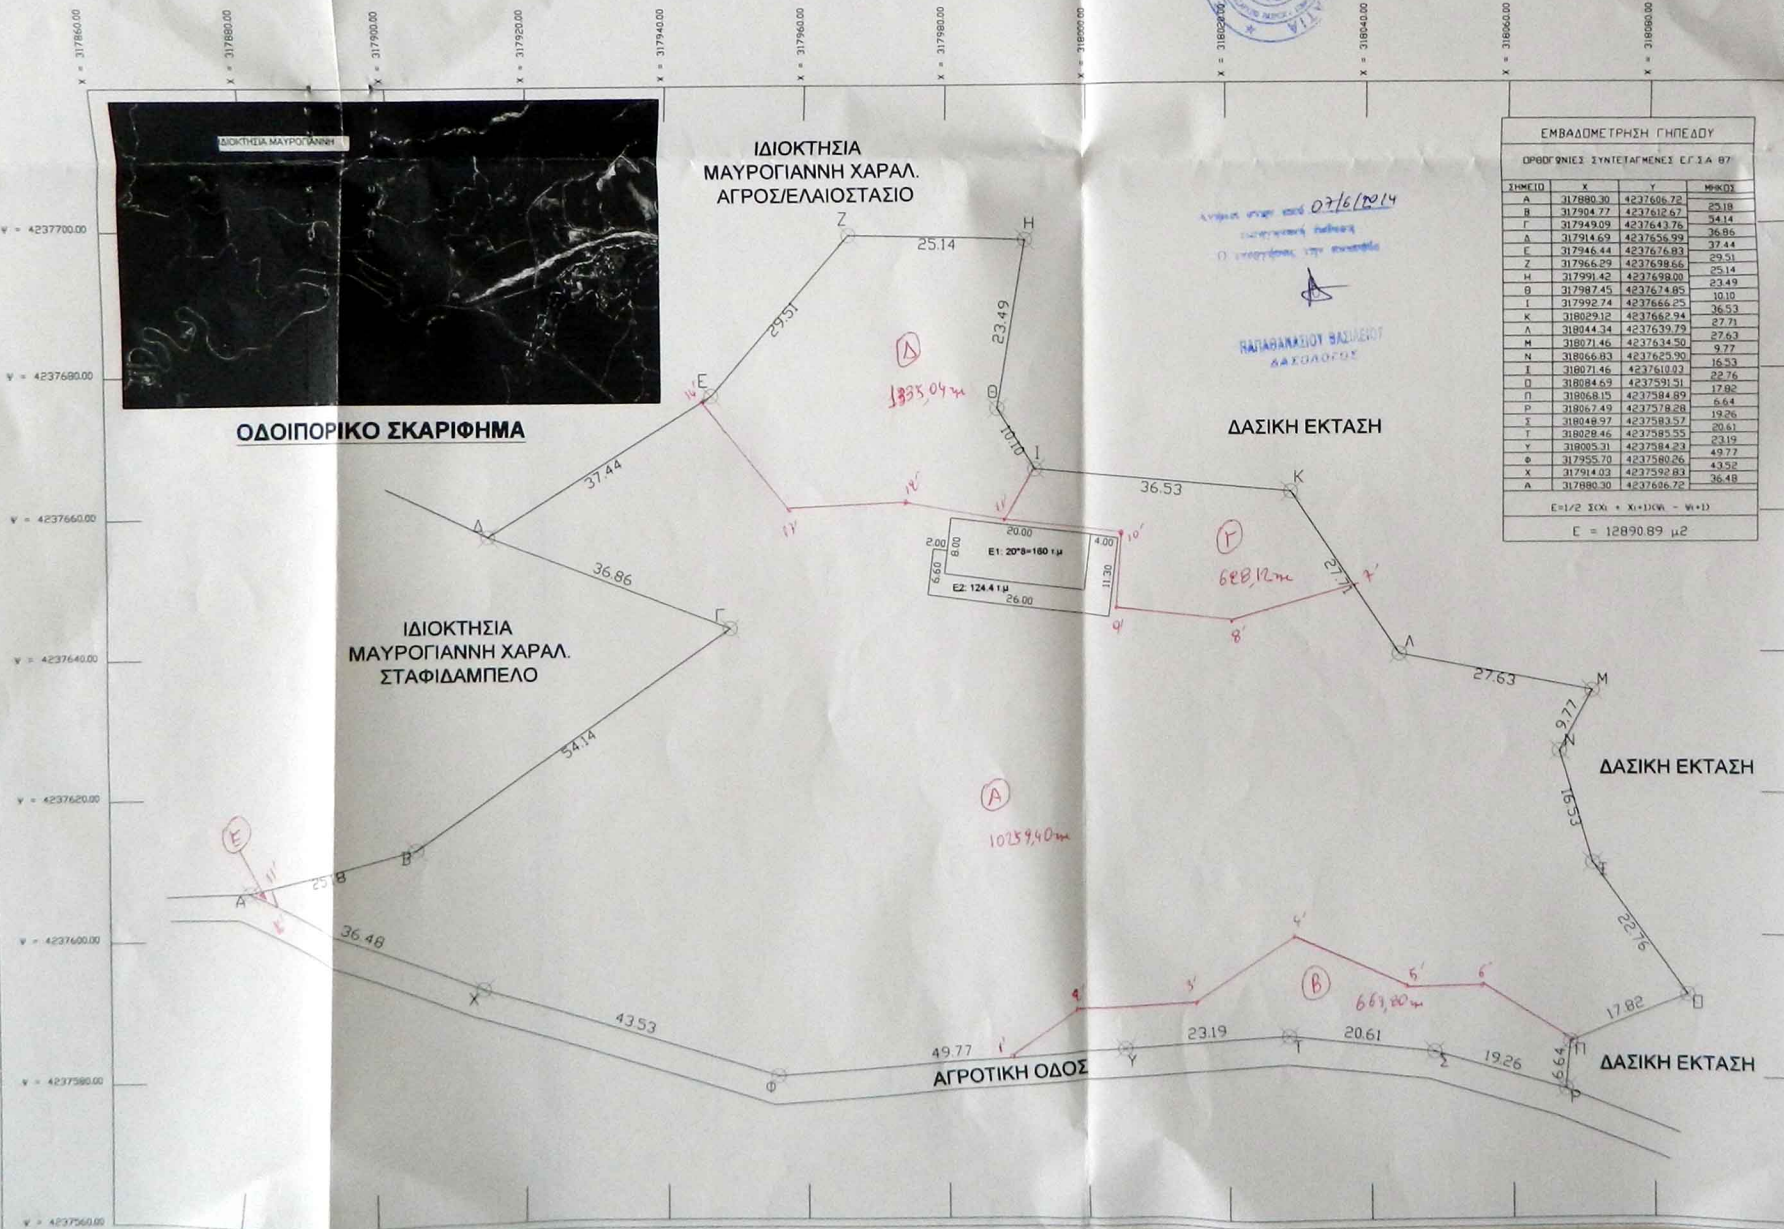

ΕΜΒΑΔΟΜΕΤΡΗΣΗ ΓΗΠΕΔΟΥ

ΟΡΘΟΓΩΝΙΟΣ ΣΥΝΤΕΤΑΓΜΕΝΟΣ ΕΓ.Σ.Α. 87

ΣΗΜΕΙΟ	X	Y	ΜΗΚΟΣ
A	317880.30	4237606.72	25.18
B	317994.77	4237612.67	24.14
Γ	317949.09	4237643.76	26.86
Δ	317914.69	4237656.99	27.44
E	317946.44	4237676.83	27.44
Z	317966.29	4237698.66	29.31
H	317991.42	4237698.00	23.49
Θ	317987.45	4237674.85	10.10
I	317992.74	4237666.25	36.53
K	318029.32	4237662.94	27.71
Λ	318044.34	4237639.79	27.63
M	318071.46	4237634.50	9.77
N	318066.83	4237625.90	16.53
I	318071.46	4237610.03	22.76
P	318084.63	4237591.51	17.82
Π	318068.15	4237584.89	6.64
P	318067.49	4237578.28	19.26
T	318048.97	4237583.57	23.19
T	318028.46	4237585.55	49.77
X	318005.31	4237584.23	43.52
Φ	317955.70	4237580.26	36.48
Υ	317914.02	4237592.83	
Α	317880.30	4237606.72	

Ε = 1/2 (ΣX<sub>i</sub> + X<sub>i+1</sub>) \* (Y<sub>i</sub> - Y<sub>i+1</sub>)  
 Ε = 12890.89 μ<sup>2</sup>

ΙΔΙΟΚΤΗΣΗΣ **ΜΑΥΡΟΓΙΑΝΝΗΣ ΧΑΡΑΛΑΜΠΟΣ**  
 Γ' ΝΟΚΙΑΣΤΗΣ **ΜΑΥΡΟΓΙΑΝΝΗΣ ΣΕΡΑΦΕΙΜ**  
 ΕΡΓΟ **ΑΔΕΙΑ ΕΓΚΑΤΑΣΤΑΣΗΣ ΚΤΗΝΟΤΡΟΦΙΚΗΣ ΜΟΝΑΔΑΣ**  
 ΘΕΣΗ **'ΑΓΡΙΑΙΑ', Δ. Δ. ΠΙΠΙΤΣΗΣ**

Β Ε Μ Α

**ΤΟΠΟΓΡΑΦΙΚΟ ΔΙΑΓΡΑΜΜΑ**

ΑΡ. ΣΧΕΔΙΟΥ **1**

1 : 500

ΧΡΟΝΟΣ ΜΕΛΕΤΗΣ **ΝΟΕΜΒΡΙΟΣ 2012**

ΔΗΛΩΣΗ ΙΔΙΟΚΤΗΤΗ

ΤΑ ΑΝΑΓΡΑΦΟΜΕΝΑ ΣΤΟΙΧΕΙΑ ΓΙΑ ΤΟ ΕΝ ΛΟΓΩ ΑΓΡΟΤΕΜΑΧΙΟ, ΠΟΥ ΕΙΝΑΙ ΙΔΙΟΚΤΗΣΙΑ ΜΟΥ ΕΙΝΑΙ ΑΠΟΛΥΤΑ ΑΚΡΙΒΗ, ΤΑ ΔΕ ΟΡΙΑ ΤΟΥ ΤΕΘΚΗΝ ΠΑΡΟΥΣΙΑ ΚΑΙ ΜΕ ΥΠΟΔΕΙΞΗ ΜΟΥ.

ΠΑΤΡΑ ΝΟΕΜΒΡΙΟΣ 2012

Ο ΔΗΛΩΝ

ΔΗΛΩΣΗ ΜΗΧΑΝΙΚΟΥ Ν. 651/77

ΤΟ ΑΓΡΟΤΕΜΑΧΙΟ ΕΙΝΑΙ ΑΡΤΙΟ ΚΑΙ ΟΙΚΟΔΟΜΗΣΙΜΟ, ΘΡΗΣΚΟΝΤΑΙ ΕΚΤΟΣ ΟΙΚΙΣΜΟΥ, ΣΤΗΝ ΠΕΡΙΟΧΗ 'ΑΓΡΙΑΙΑ' Δ.Δ. ΠΙΠΙΤΣΗΣ



ΠΑΤΡΑ ΝΟΕΜΒΡΙΟΣ 2012

Ο ΜΗΧΑΝΙΚΟΣ

**ΣΤΑΥΡΟΣ ΒΑΡΒΑΤΩΝΗΣ**  
 Δασολόγος

ΧΑΤΖΗΑΓΓΕΛΗΣ Α. ΕΜΜΑΝΟΥΗΛ  
 ΠΟΤΥ ΠΟΛΙΤΙΚΗΣ ΜΗΧΑΝΙΚΗΣ ΕΡΓΩΝ ΥΠΟΔΟΜΗΣ Τ.Ε.  
 ΕΣΤ.Μ. ΑΛΛΙΑΔΑΡ. ΜΗΤΡΟΥ 46783  
 ΕΡΕΤΑΚΕΣ ΧΑΛΚΙΔΕΣ 17 Ν. ΣΠΟΝΔΙΩΝ Τ.Κ. 25461  
 Α.Φ.Μ. 123784322 Α.Ο.Υ. Α. ΠΑΤΡΩΝ  
 ΤΗΛ. 2611 111501 ΚΙΝ. 6982 926 888