

ΠΙΝΑΚΑΣ ΣΥΝΤΕΤΑΓΜΕΝΩΝ ΣΗΜΕΙΩΝ
ΩΣ ΠΡΟΣ ΕΓΣΑ 1987

ΣΗΜΕΙΟ	ΤΕΤΜΗΜ. -X	ΤΕΤΑΓΜ. -Y
1	408181.242	4083486.245
2	408177.544	4083487.653
3	408176.529	4083500.602
4	408175.198	4083503.008
5	408175.677	4083506.481
6	408173.316	4083512.402
7	408186.233	4083517.897
8	408190.420	4083507.260
9	408190.969	4083506.323
10	408194.372	4083499.477
11	408191.069	4083497.838
12	408181.820	4083494.468
13	408173.950	4083491.911
14	408170.203	4083490.645
15	408168.470	4083489.852
16	408166.901	4083488.929
17	408165.247	4083487.722
18	408162.403	4083484.964
19	408152.499	4083472.947
20	408151.209	4083474.494
21	408143.844	4083481.389
22	408143.113	4083487.265
23	408143.084	4083489.936
24	408142.290	4083491.267
25	408139.738	4083493.762
26	408134.975	4083500.116
27	408129.232	4083505.557
28	408127.108	4083508.628
29	408133.217	4083508.809
30	408136.796	4083509.683
31	408139.298	4083511.054
32	408140.587	4083512.332
33	408143.351	4083514.543
34	408148.606	4083517.440
35	408153.828	4083519.809
36	408158.108	4083523.000
37	408161.963	4083525.439
38	408167.693	4083530.947
39	408170.982	4083537.242
40	408172.094	4083538.574
41	408175.585	4083541.848
42	408178.584	4083538.709
43	408179.700	4083536.656
44	408181.387	4083532.124
45	408183.608	4083526.793
46	408184.275	4083523.618
47	408200.386	4083496.681
48	408201.689	4083487.676
49	408203.074	4083484.313
50	408206.844	4083476.951
51	408209.507	4083472.318
52	408214.735	4083464.336
53	408219.771	4083466.500
54	408220.078	4083470.615
55	408220.693	4083472.616
56	408221.795	4083473.846
57	408232.317	4083482.998
58	408239.806	4083489.995
59	408241.978	4083493.585
60	408239.672	4083495.992
61	408235.304	4083502.510
62	408232.093	4083507.686
63	408229.255	4083510.755
64	408224.324	4083514.819
65	408222.587	4083515.837
66	408220.408	4083513.612
67	408212.718	4083507.944
68	408208.766	4083504.067

ΠΑΡΑΤΗΡΗΣΕΙΣ




1. ΤΟ ΔΙΑΓΡΑΜΜΑ ΕΙΝΑΙ ΕΝΤΑΓΜΕΝΟ ΣΤΟ ΚΡΑΤΙΚΟ ΣΥΣΤΗΜΑ ΣΥΝΤΕΤΑΓΜΕΝΩΝ ΕΓΣΑ '87
2. ΟΙ ΔΙΑΣΤΑΣΕΙΣ ΚΑΙ ΤΟ ΕΜΒΑΔΟΝ ΥΠΟΛΟΓΙΣΘΗΚΑΝ ΑΠΟ ΤΙΣ ΣΥΝΤΕΤΑΓΜΕΝΕΣ ΤΩΝ ΚΟΡΥΦΩΝ
3. Η ΕΞΑΡΤΗΣΗ ΑΠΟ ΤΟ ΕΓΣΑ '87 ΕΓΙΝΕ ΜΕ ΔΙΣΧΥΟΝ GPS ΚΑΙ ΚΑΝΟΝΤΑΣ ΧΡΗΣΗ ΤΟΥ ΤΡΙΓΩΝΟΜΕΤΡΙΚΟΥ ΣΗΜΕΙΟΥ ΤΗΣ Γ.Υ.Σ. 222038 ΜΕ ΣΥΝΤΕΤΑΓΜΕΝΕΣ
X:409415,029 Y:4075896,001 Z:1066,669

Ο Αρχιτέκτονας Μηχανικός

ΓΕΩΡΓΙΟΣ Κ. ΣΤΑΜΑΔΙΑΝΟΣ
ΔΑΔΟΛΟΓΟΣ

ΘΕΩΡΗΘΗΚΕ

Σημειώνεται ότι ο αριθμός 22405/530/22-10-2015
εξοφλήθηκε από τον Διευθυντή Μολώντος
αποφασισθέντος με τον αριθμό 22-10-2015

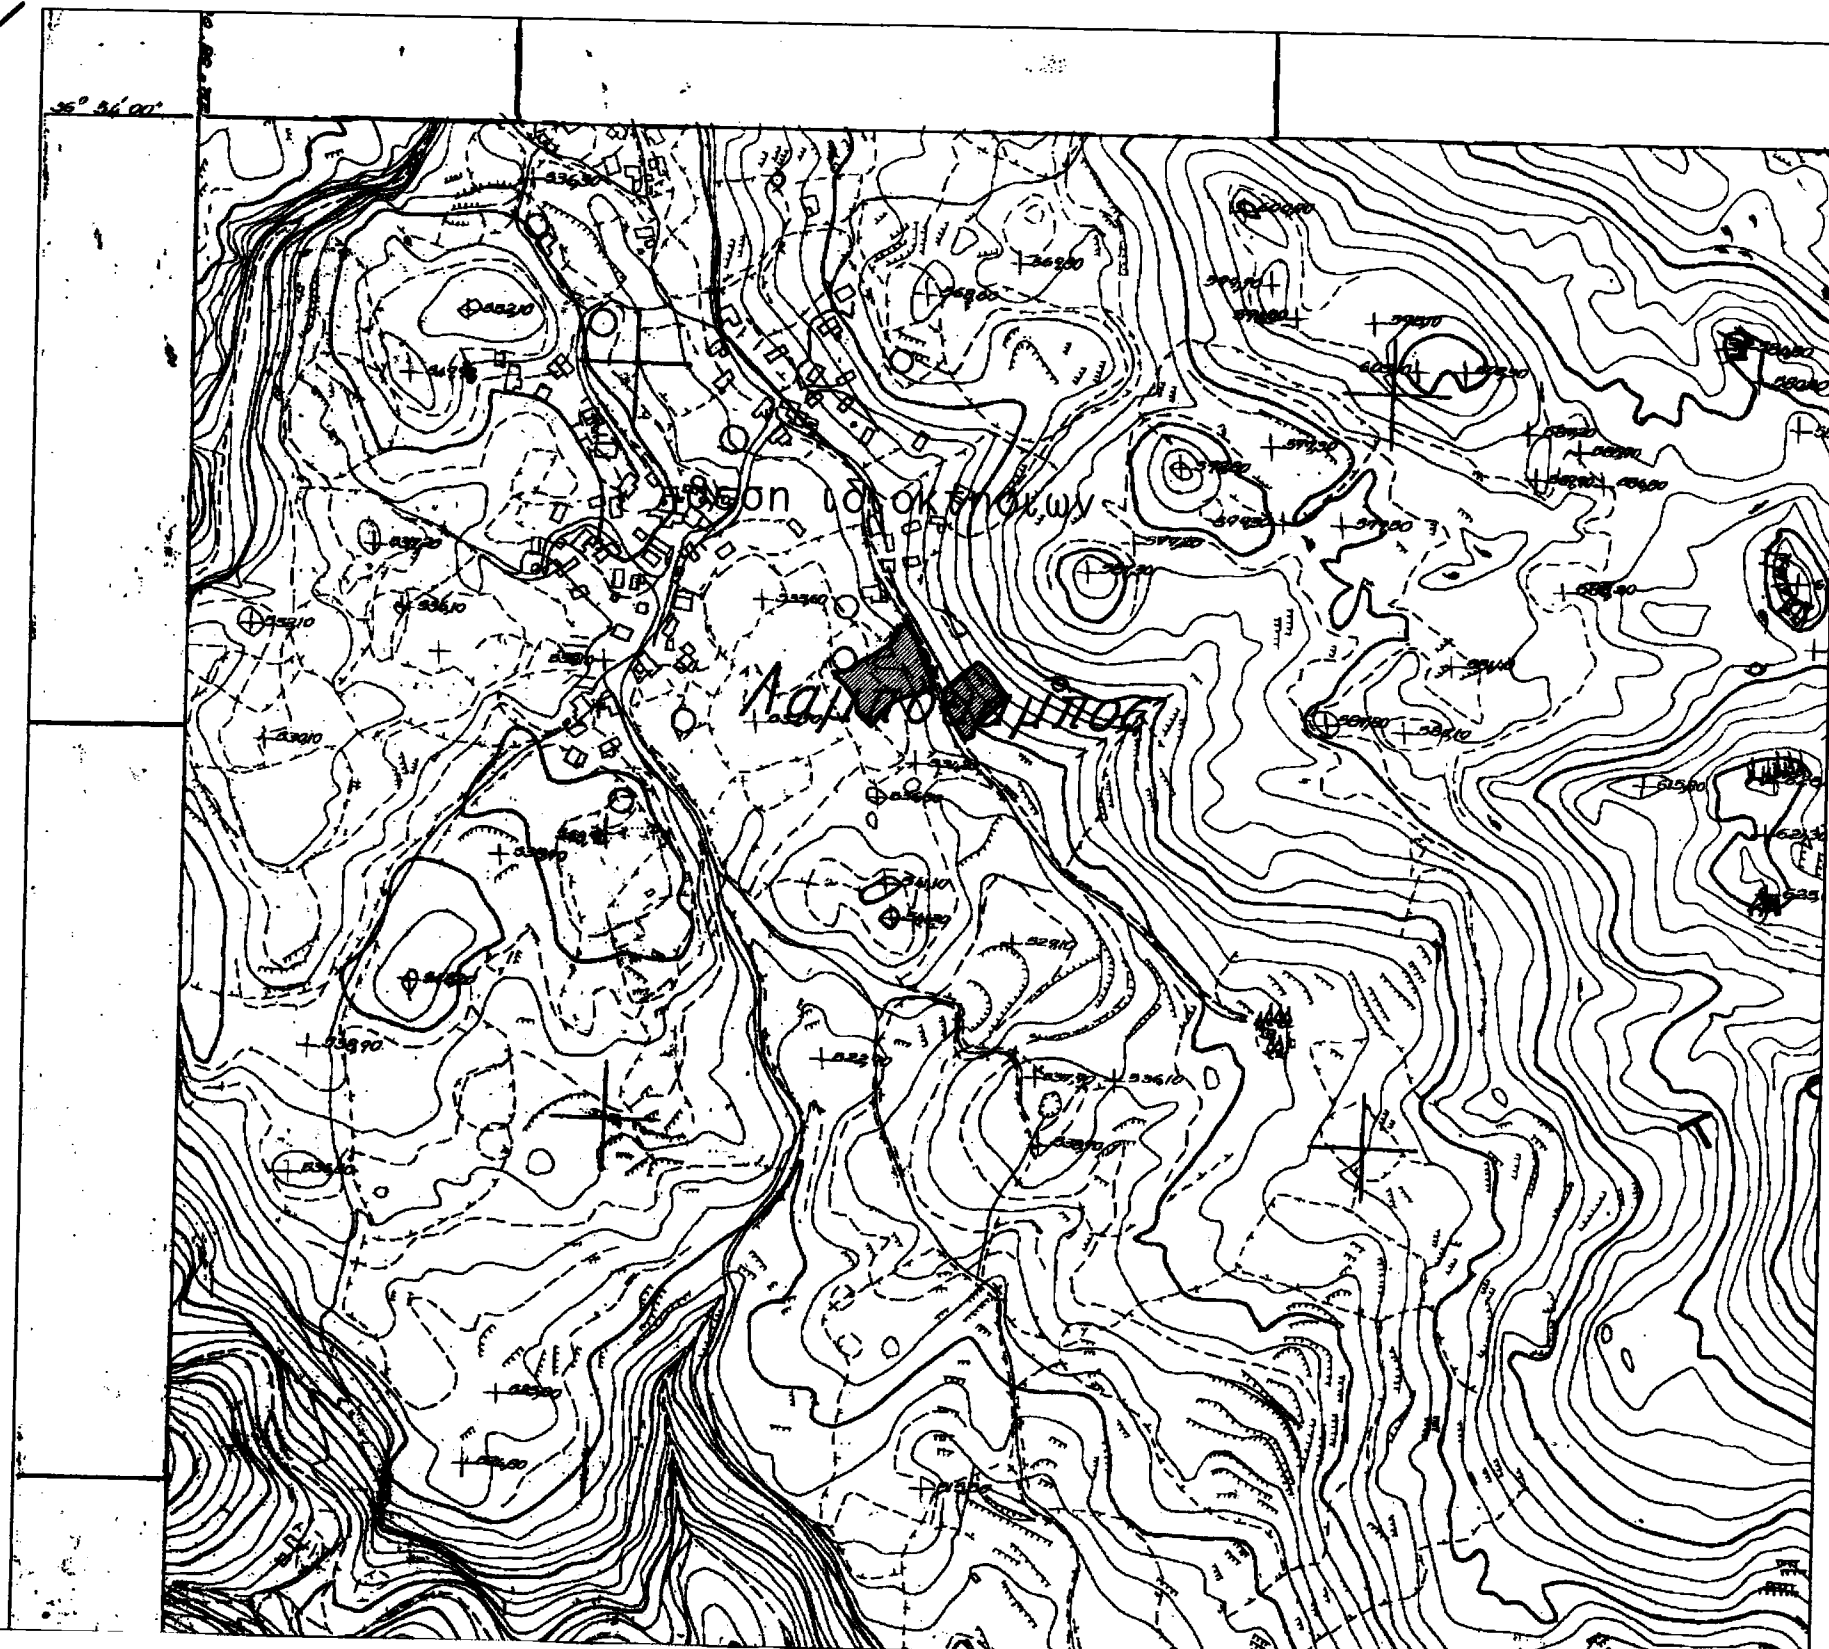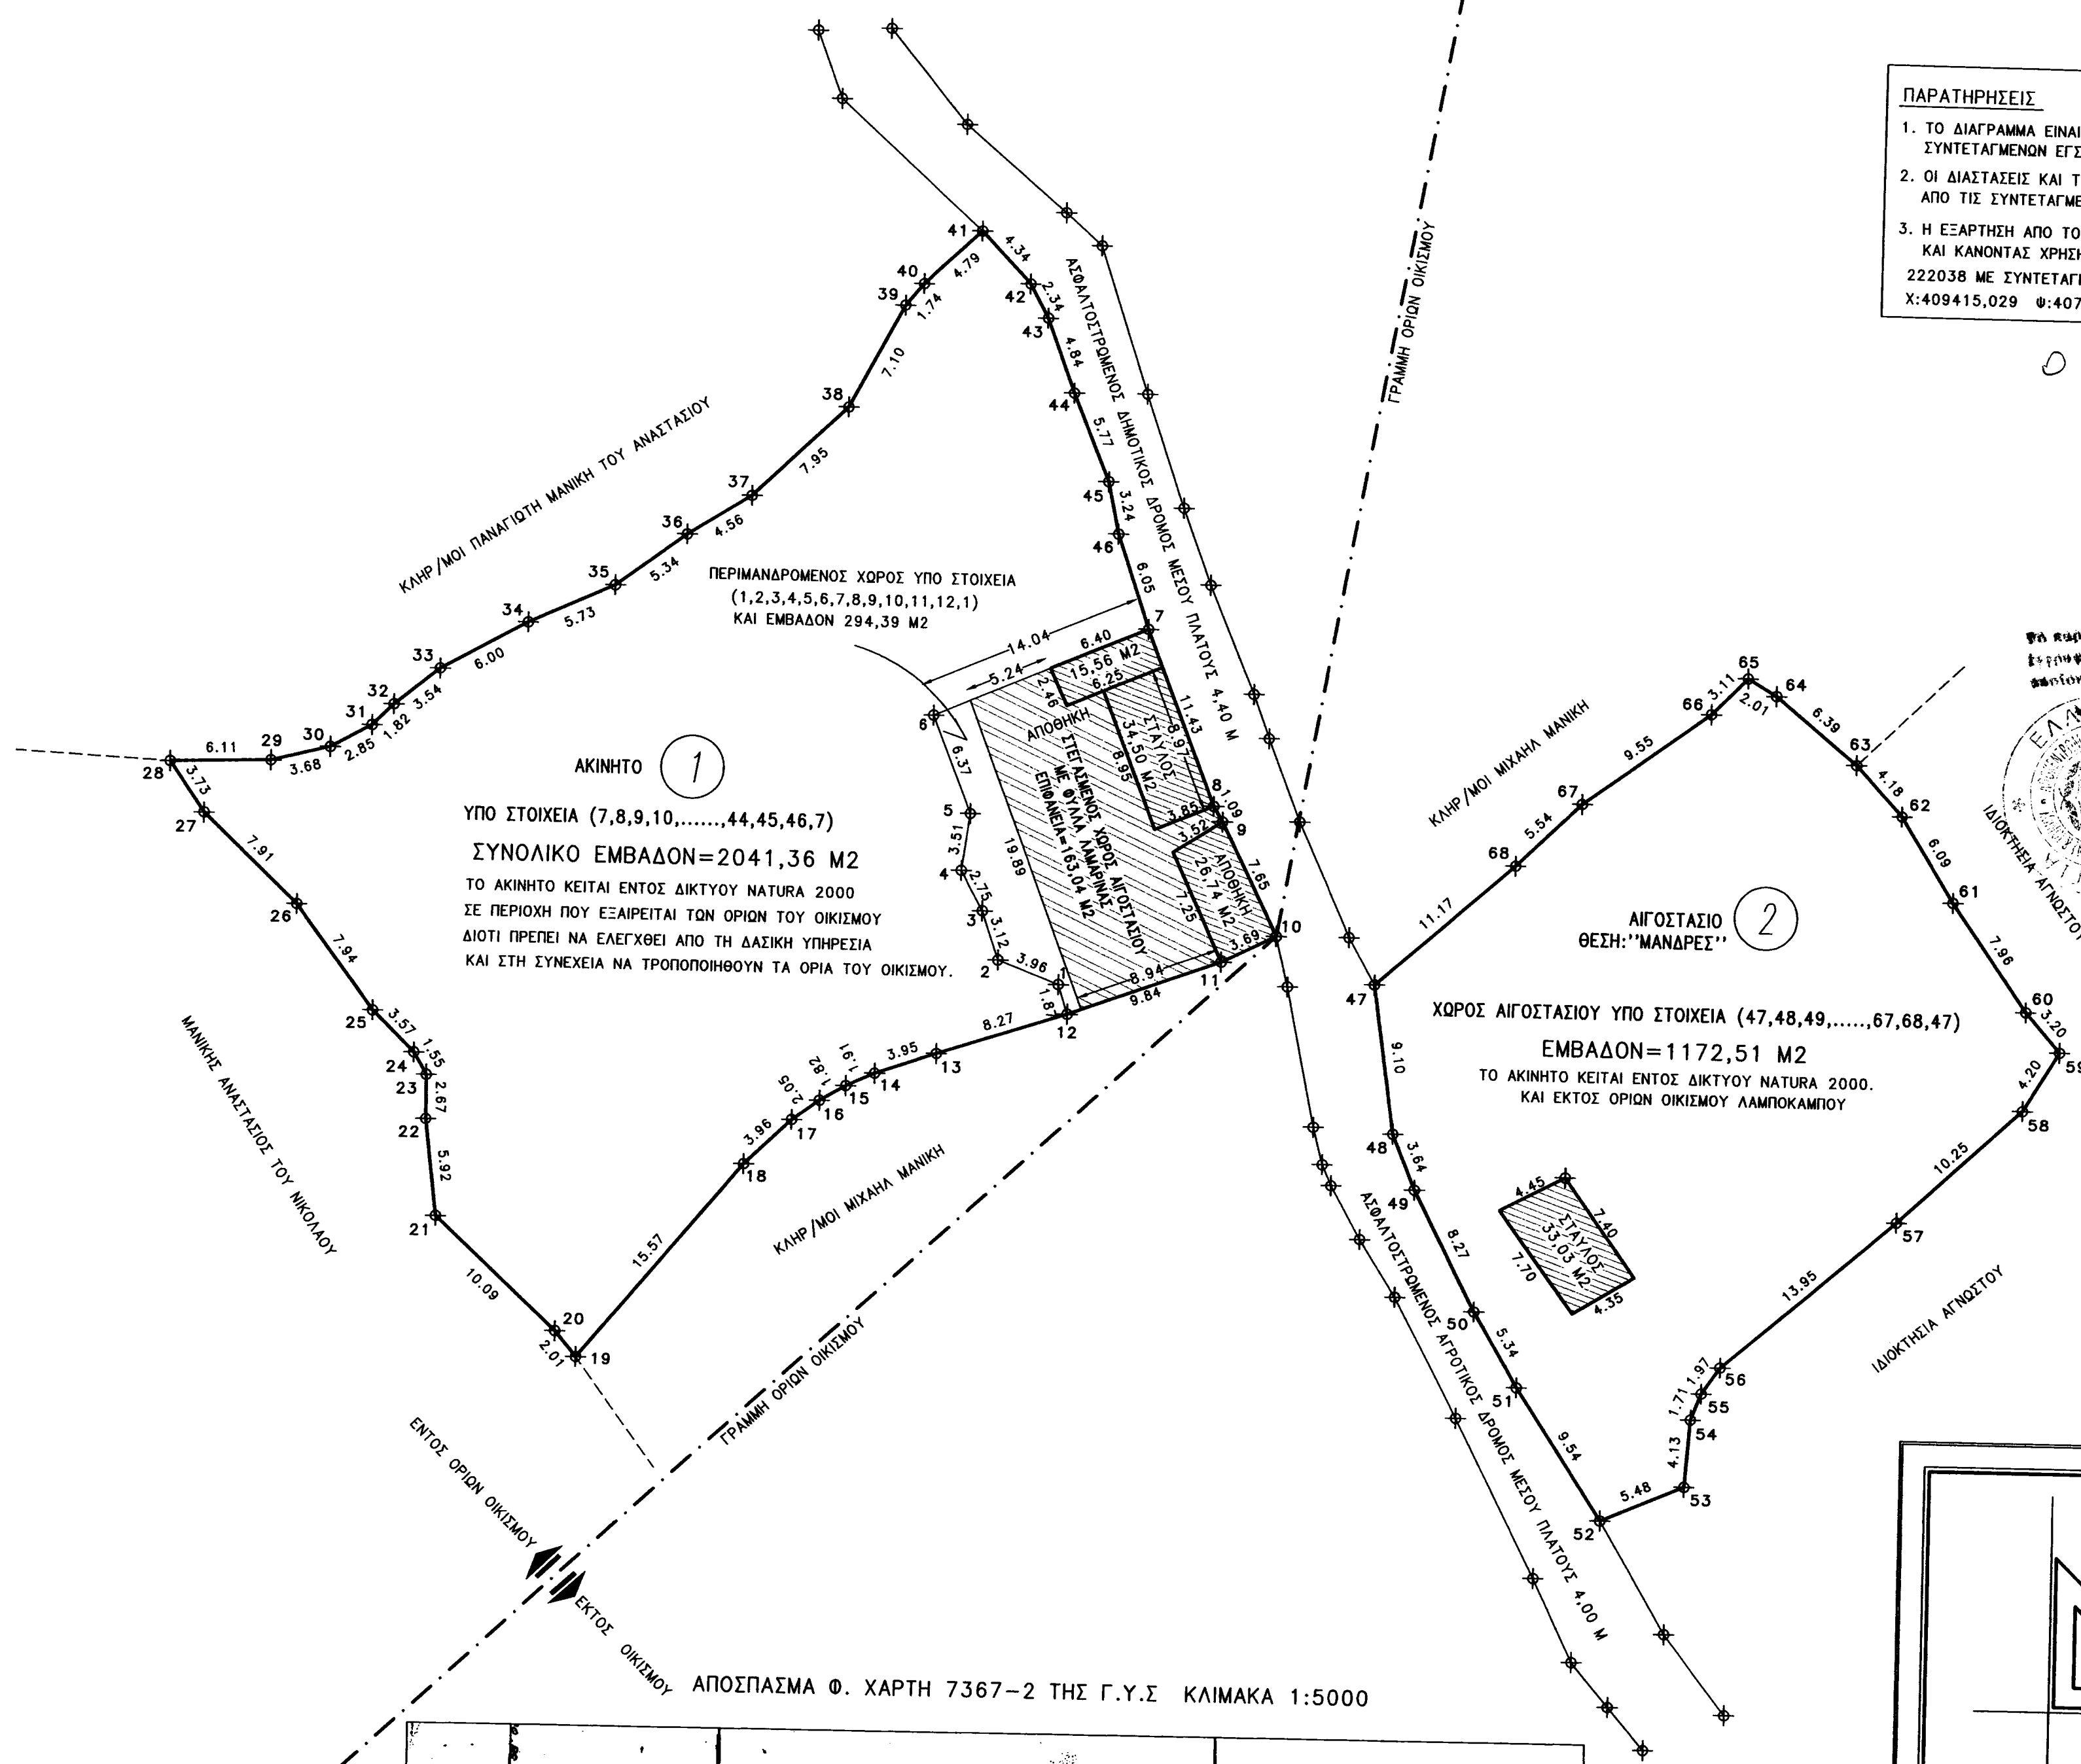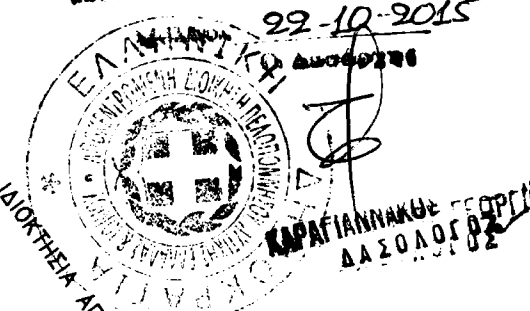

ΤΕΧΝΙΚΟ ΓΡΑΦΕΙΟ ΘΕΟΔΩΡΟΥ Κ. ΣΤΑΜΑΔΙΑΝΟΥ ΠΟΛΙΤΙΚΟΥ ΜΗΧΑΝΙΚΟΥ Ε.Μ.Π ΑΡ. ΜΗΤΡ. Τ.Ε.Ε 27255 ΜΟΛΛΑΙ ΤΗΛ 27320-22707 FAX 27320-22026 ΚΙΝ. 6947277742		
ΙΔΙΟΚΤΗΤΗΣ	ΜΑΝΙΚΗΣ ΑΝΤΩΝΙΟΣ ΤΟΥ ΑΝΑΣΤΑΣΙΟΥ	
ΕΚΜΕΤΑΛΛΕΥΤΕΣ	ΑΝΑΣΤΑΣΙΟΣ ΜΑΝΙΚΗΣ ΤΟΥ ΑΝΤΩΝΙΟΥ & ΕΛΕΝΗ ΜΑΝΙΚΗ ΤΟΥ ΝΙΚΟΛΑΟΥ	
ΕΡΓΟ	ΑΠΟΤΥΠΩΣΗ ΙΔΙΟΚΤΗΣΙΩΝ	
ΤΟΠΟΘΕΣΙΑ	ΛΑΜΠΟΚΑΜΠΟΣ ΔΗΜΟΥ ΜΟΝΕΜΒΑΣΙΑΣ	
ΘΕΜΑ ΣΧΕΔΙΟΥ	ΤΟΠΟΓΡΑΦΙΚΟ ΔΙΑΓΡΑΜΜΑ	ΑΡΙΘΜ. ΣΧΕΔΙΟΥ T2
ΚΛΙΜΑΚΕΣ	1:300	
ΠΕΡΙΟΔΟΣ ΜΕΛΕΤΗΣ	ΣΕΠΤΕΜΒΡΙΟΣ 2014	
ΜΕΛΕΤΗΤΗΣ	ΣΤΑΜΑΔΙΑΝΟΣ ΘΕΟΔΩΡΟΣ ΠΟΛ. ΜΗΧ. Ε.Μ.Π	
Ο ΜΗΧΑΝΙΚΟΣ		ΘΕΩΡΗΣΗ
ΘΕΟΔΩΡΟΣ Κ. ΣΤΑΜΑΔΙΑΝΟΣ ΔΙΠΛ. ΠΟΛΙΤΙΚΟΣ ΜΗΧΑΝΙΚΟΣ Ε.Μ.Π ΑΡ. ΜΗΤΡ. Τ.Ε.Ε 27255 ΜΟΛΛΑΙ ΤΗΛ 27320-22707 FAX 27320-22026 ΚΙΝ. 6947277742 ΑΦΜ. 017613400-ΔΟΥ. ΜΗΤΡ. ΑΣΩΝ (ΠΕΔΑΚΩΝ-ΝΕΑΥΣΑΡΗΣ)		