
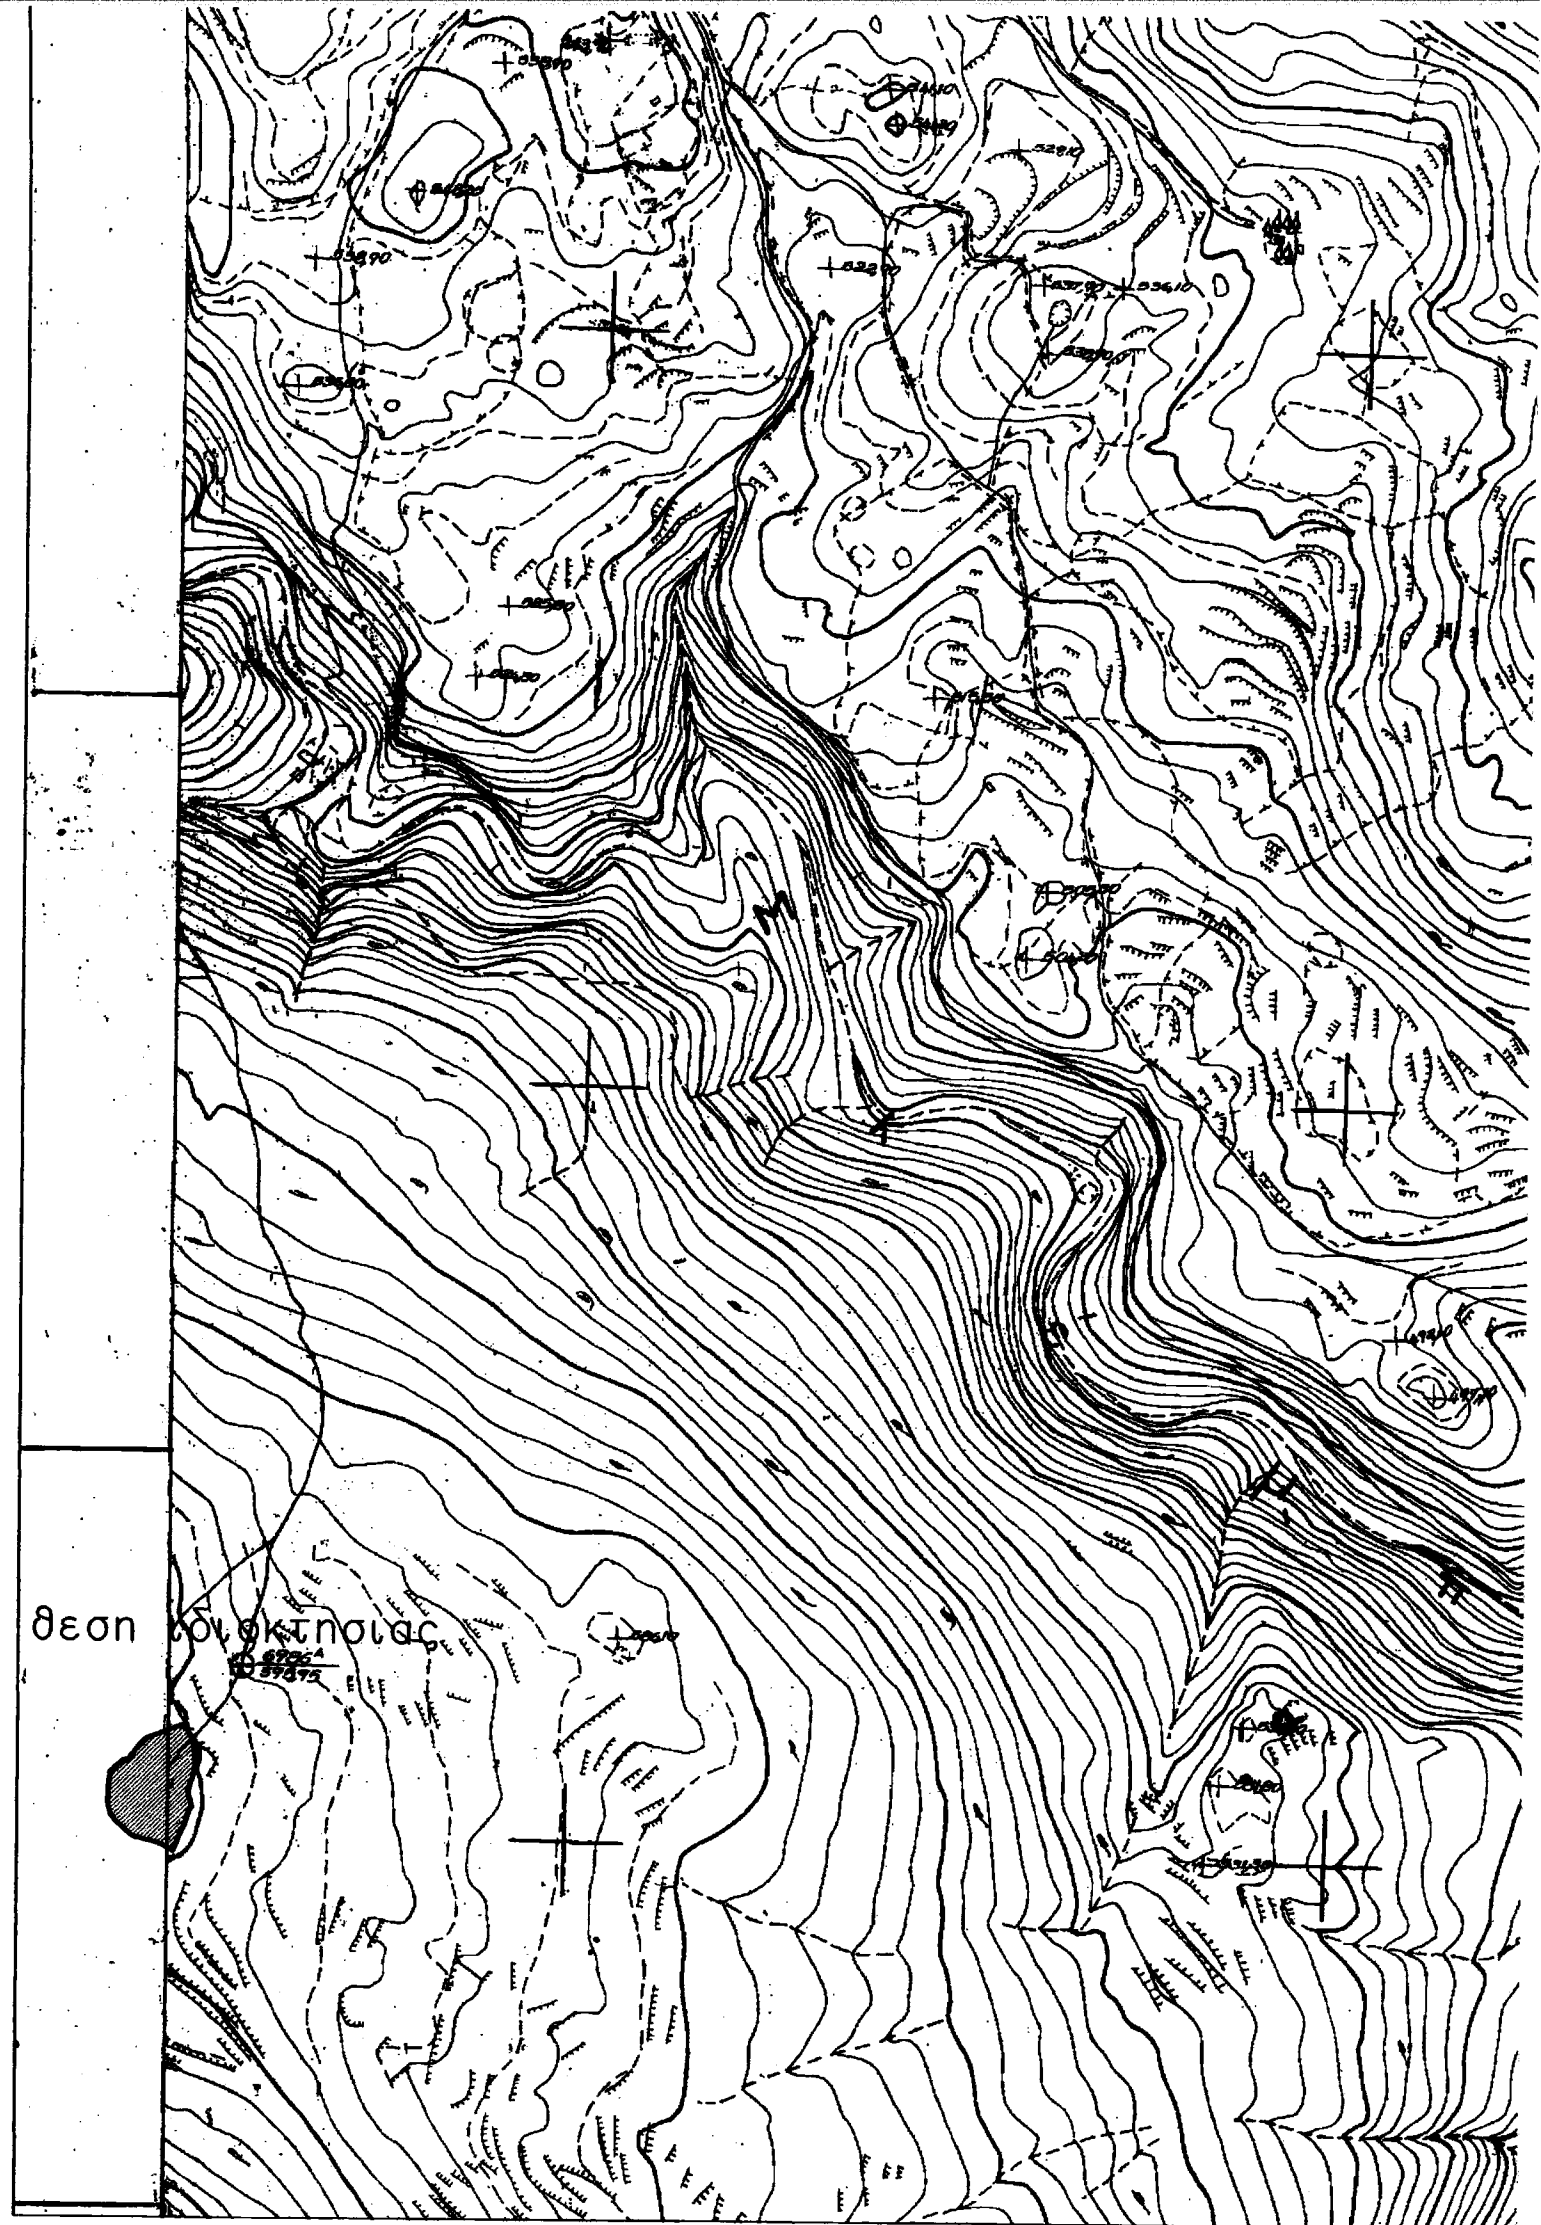


ΠΙΝΑΚΑΣ ΣΥΝΤΕΤΑΓΜΕΝΩΝ ΣΗΜΕΙΩΝ
ΩΣ ΠΡΟΣ ΕΓΣΑ 1987


ΣΗΜΕΙΟ	ΤΕΤΙΝΗΜ. -X	ΤΕΤΑΓΜ. -Y
1	407637.077	4082250.245
2	407646.718	4082258.400
3	407648.856	4082257.086
4	407651.203	4082260.651
5	407654.229	4082264.773
6	407657.398	4082268.547
7	407661.171	4082272.231
8	407672.549	4082276.196
9	407686.009	4082281.322
10	407690.489	4082273.763
11	407691.223	4082272.223
12	407692.347	4082268.916
13	407693.800	4082256.174
14	407693.695	4082254.822
15	407692.434	4082248.926
16	407689.890	4082241.413
17	407689.194	4082238.503
18	407689.011	4082235.593
19	407689.204	4082234.096
20	407690.347	4082230.852
21	407690.975	4082226.630
22	407689.353	4082224.686
23	407686.792	4082216.203
24	407682.819	4082208.201
25	407680.756	4082202.514
26	407678.625	4082197.881
27	407672.305	4082201.534
28	407666.723	4082203.700
29	407653.399	4082207.033
30	407651.070	4082208.332
31	407640.487	4082217.916
32	407637.684	4082221.916
33	407635.879	4082227.996
34	407635.711	4082233.054
35	407636.186	4082235.335
36	407635.929	4082237.816
37	407635.952	4082240.318
38	407637.125	4082247.805

ΠΑΡΑΤΗΡΗΣΕΙΣ

- ΤΟ ΔΙΑΓΡΑΜΜΑ ΕΙΝΑΙ ΕΝΤΑΓΜΕΝΟ ΣΤΟ ΚΡΑΤΙΚΟ ΣΥΣΤΗΜΑ ΣΥΝΤΕΤΑΓΜΕΝΩΝ ΕΓΣΑ '87
- ΟΙ ΔΙΑΣΤΑΣΕΙΣ ΚΑΙ ΤΟ ΕΜΒΑΔΟΝ ΥΠΟΛΟΓΙΣΘΗΚΑΝ ΑΠΟ ΤΙΣ ΣΥΝΤΕΤΑΓΜΕΝΕΣ ΤΩΝ ΚΟΡΥΦΩΝ
- Η ΕΞΑΡΤΗΣΗ ΑΠΟ ΤΟ ΕΓΣΑ '87 ΕΓΙΝΕ ΜΕ ΔΙΣΥΧΝΟ GPS ΚΑΙ ΚΑΝΟΝΤΑΣ ΧΡΗΣΗ ΤΟΥ ΤΡΙΓΩΝΟΜΕΤΡΙΚΟΥ ΣΗΜΕΙΟΥ ΤΗΣ Γ.Υ.Σ. 222038 ΜΕ ΣΥΝΤΕΤΑΓΜΕΝΕΣ
X:409415,029 Ψ:4075896,001 Z:1066,669

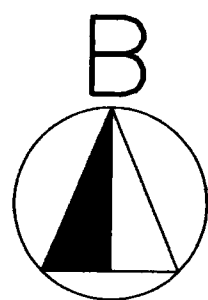

ΑΠΟΣΠΑΣΜΑ Θ. ΧΑΡΤΗ 7367-2 ΤΗΣ Γ.Υ.Σ ΚΛΙΜΑΚΑ 1:5000

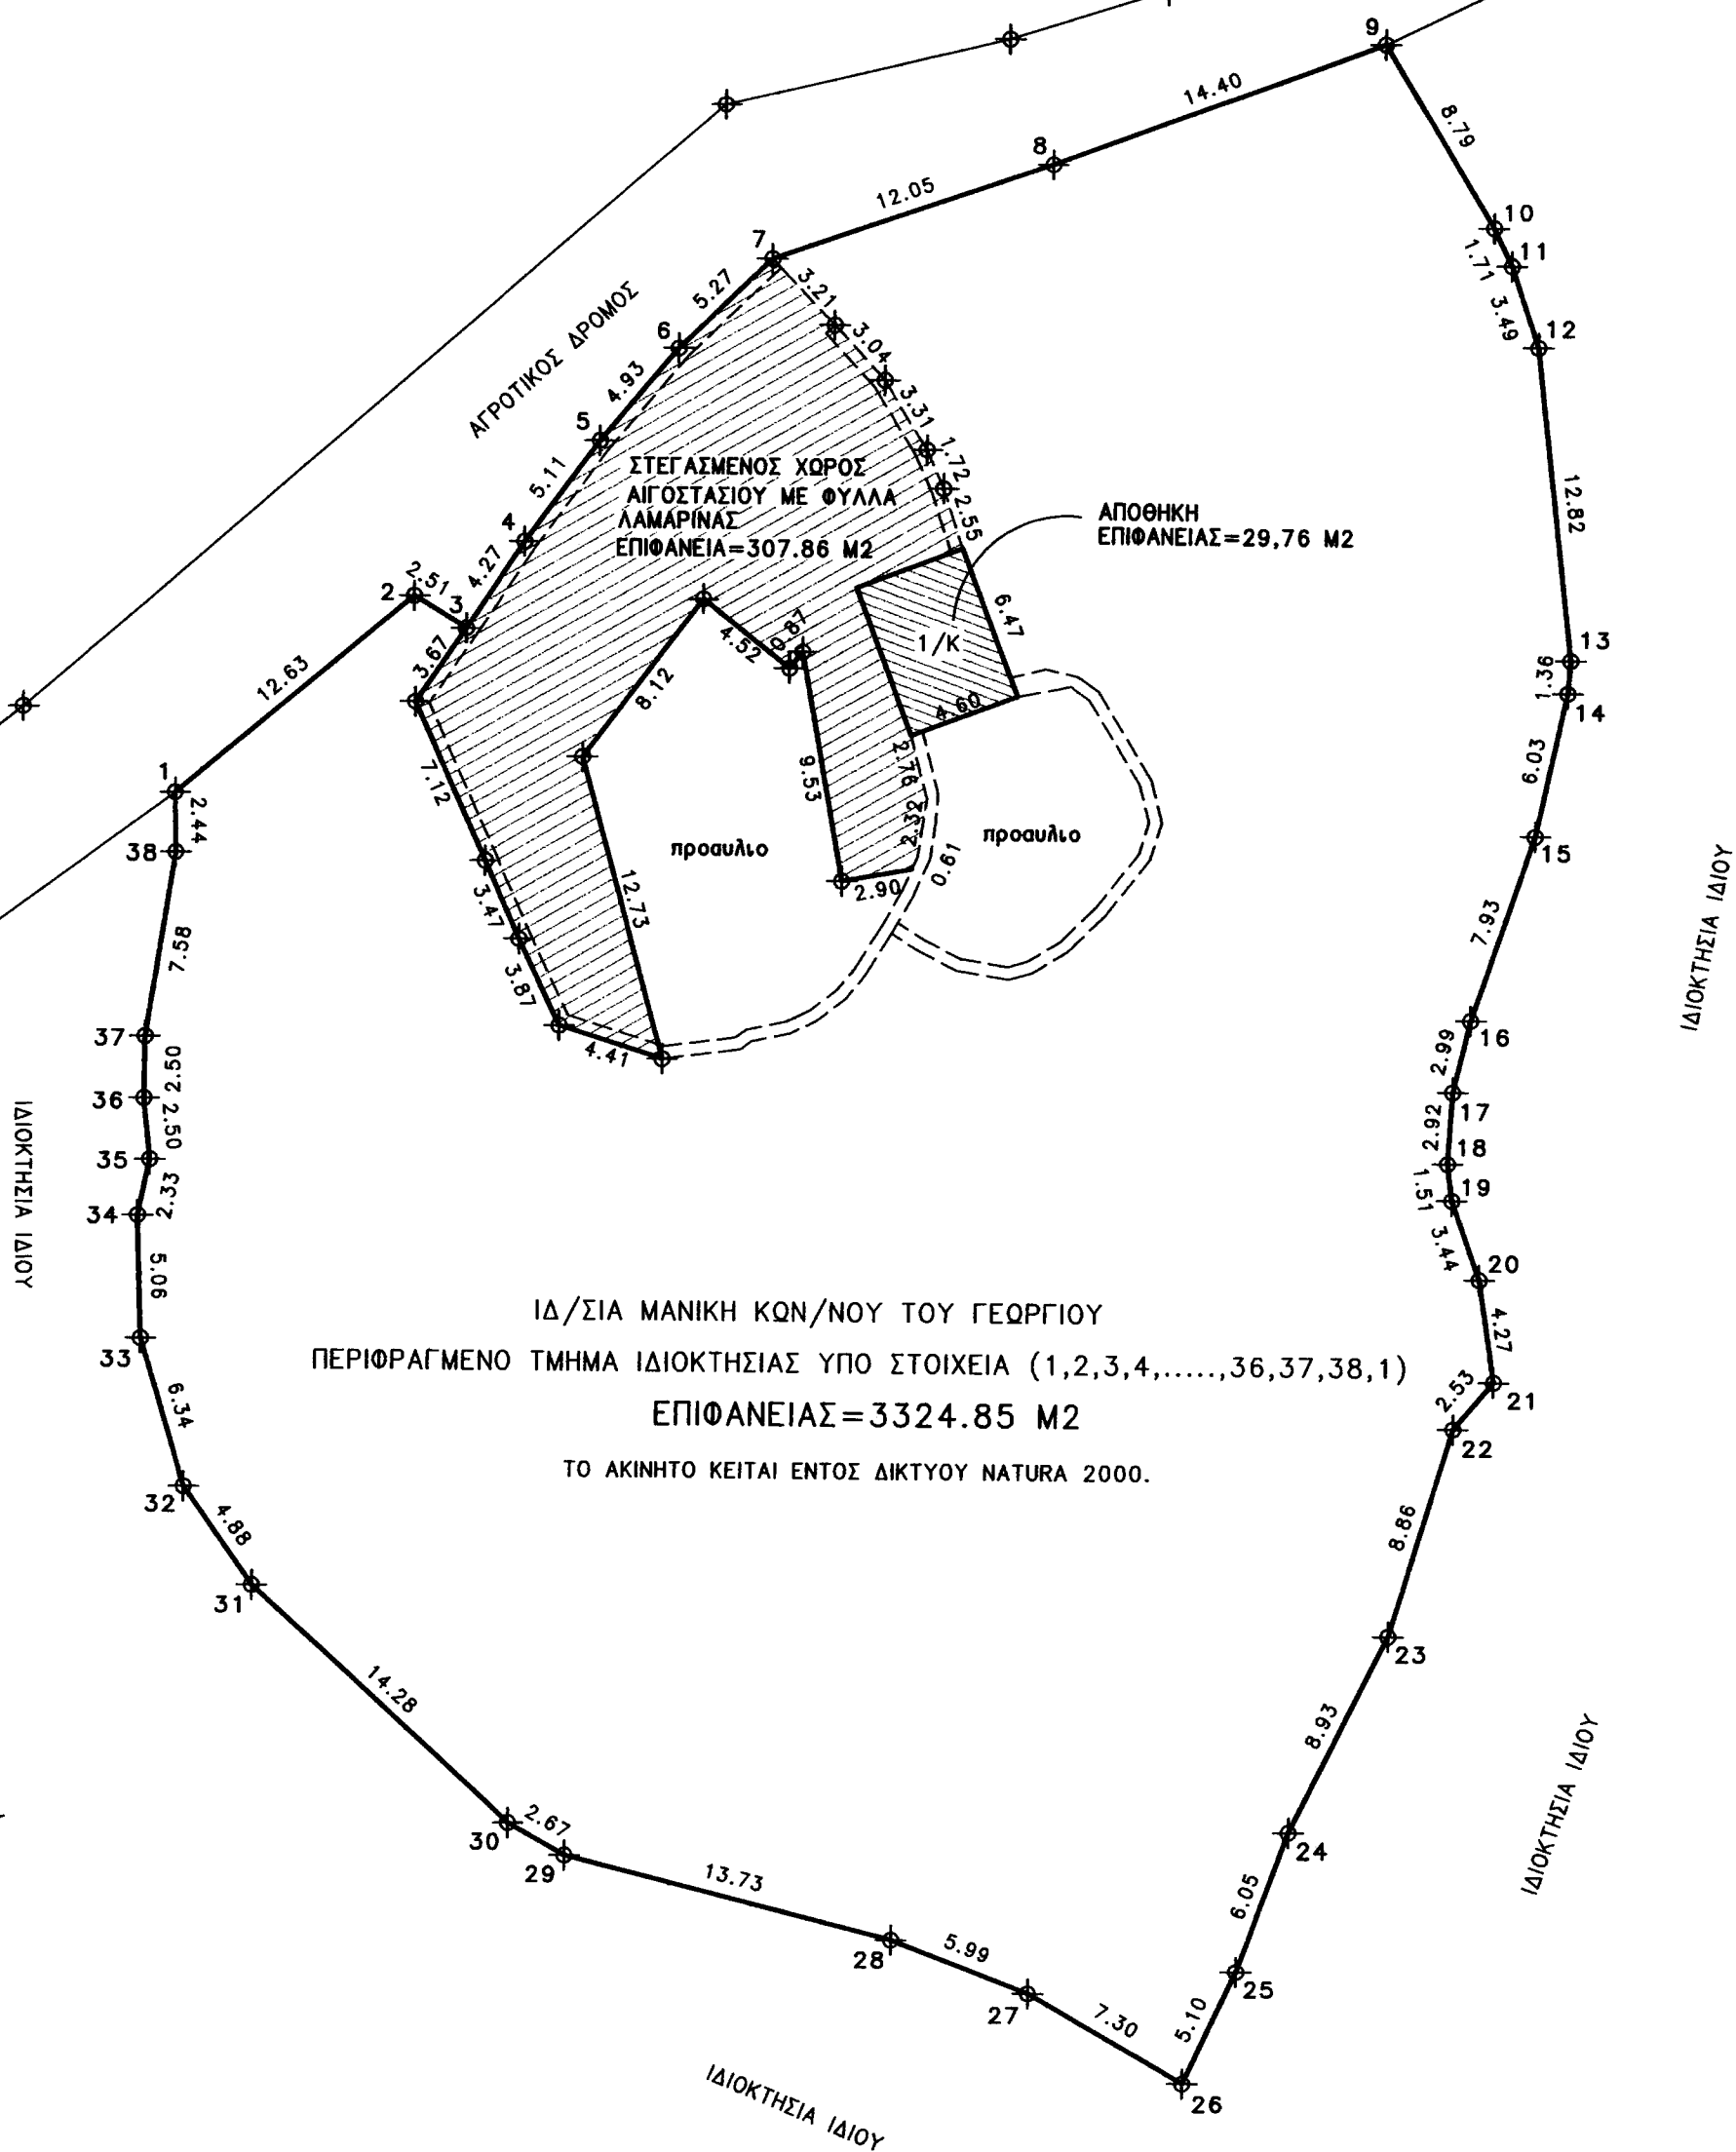

ΤΕΧΝΙΚΟ ΓΡΑΦΕΙΟ

ΘΕΟΔΩΡΟΥ Κ. ΣΤΑΜΑΔΙΑΝΟΥ
ΠΟΛΙΤΙΚΟΥ ΜΗΧΑΝΙΚΟΥ Ε.Μ.Π
ΑΡ. ΜΗΤΡ. Τ.Ε.Ε 27255
ΜΟΛΑΟΙ ΤΗΛ 27320-22707
FAX 27320-22026
ΚΙΝ. 6947277742

ΙΔΙΟΚΤΗΤΗΣ	ΜΑΝΙΚΗΣ ΚΩΝ/ΝΟΣ ΤΟΥ ΓΕΩΡΓΙΟΥ	
ΕΚΜΕΤΑΛΛΕΥΤΗΣ	ΜΑΝΙΚΗΣ ΔΗΜΗΤΡΙΟΣ ΤΟΥ ΙΩΑΝΝΗ	
Ε Ρ Γ Ο	ΑΠΟΤΥΠΩΣΗ ΙΔΙΟΚΤΗΣΙΑΣ	
ΤΟΠΟΘΕΣΙΑ	ΛΑΜΠΟΚΑΜΠΟΣ ΔΗΜΟΥ ΜΟΝΕΜΒΑΣΙΑΣ ΕΚΤΟΣ ΣΧΕΔΙΟΥ ΣΤΗ ΘΕΣΗ: "ΚΑΡΙΤΣΑ"	
ΘΕΜΑ ΣΧΕΔΙΟΥ	ΤΟΠΟΓΡΑΦΙΚΟ ΔΙΑΓΡΑΜΜΑ	ΑΡΙΘΜ. ΣΧΕΔΙΟΥ T1
ΚΛΙΜΑΚΕΣ	1:300	
ΠΕΡΙΟΔΟΣ ΜΕΛΕΤΗΣ	ΣΕΠΤΕΜΒΡΙΟΣ 2014	
ΜΕΛΕΤΗΤΗΣ	ΣΤΑΜΑΔΙΑΝΟΣ ΘΕΟΔΩΡΟΣ ΠΟΛ. ΜΗΧ. Ε.Μ.Π	
Ο ΜΗΧΑΝΙΚΟΣ ΘΕΟΔΩΡΟΣ Κ. ΣΤΑΜΑΔΙΑΝΟΣ ΔΙΠΛ. ΠΟΛΙΤΙΚΟΣ ΜΗΧΑΝΙΚΟΣ Ε.Μ.Π. ΑΡ. ΜΗΤΡ. Τ.Ε.Ε. 27255 ΜΟΛΑΟΙ ΤΗΛ 27320-22707 FAX: 27320-22026 ΚΙΝΗΤΟ: 694 72 7742 ΦΩΝ. 017613400-ΔΟΥ. ΜΟΛΑΩΝ (ΠΙΘΑΝΩΝ ΜΕΤΕΩΡΩΝ)		ΘΕΩΡΗΣΗ

ΚΑΡΑΓΙΑΝΝΑΚΟΣ ΓΕΩΡΓΙΟΣ
ΔΙΣΧΟΛΟΓΟΣ

ΘΕΩΡΗΘΗΚΕ
98481/531/92-10-2015

22-10-2015

ΚΑΡΑΓΙΑΝΝΑΚΟΣ ΓΕΩΡΓΙΟΣ
ΔΙΣΧΟΛΟΓΟΣ