


ΠΑΡΑΤΗΡΗΣΕΙΣ
1. ΤΟ ΔΙΑΓΡΑΜΜΑ ΕΙΝΑΙ ΕΝΤΑΓΜΕΝΟ ΣΤΟ ΚΡΑΤΙΚΟ ΣΥΣΤΗΜΑ ΣΥΝΤΕΤΑΓΜΕΝΩΝ ΕΓΣΑ '87
2. ΟΙ ΔΙΑΣΤΑΣΕΙΣ ΚΑΙ ΤΟ ΕΜΒΑΔΟΝ ΥΠΟΛΟΓΙΣΘΗΚΑΝ ΑΠΟ ΤΙΣ ΣΥΝΤΕΤΑΓΜΕΝΕΣ ΤΩΝ ΚΟΡΥΦΩΝ
3. Η ΕΞΑΡΤΗΝ ΑΠΟ ΤΟ ΕΓΣΑ '87 ΕΓΙΝΕ ΜΕ ΔΙΣΥΧΝΟ GPS ΚΑΙ ΚΑΝΟΝΤΑΣ ΧΡΗΣΗ ΤΟΥ ΤΡΙΓΩΝΟΜΕΤΡΙΚΟΥ ΣΗΜΕΙΟΥ ΤΗΣ Γ.Υ.Σ. 222122 ΜΕ ΣΥΝΤΕΤΑΓΜΕΝΕΣ
X:398036.300 Y:4091103.928 Z:851.84

ΑΓΡΟΤΕΜΑΧΙΟ
ΥΠΟ ΣΤΟΙΧΕΙΑ (1,2,3,4,.....45,46,47,1)
ΙΔ/ΣΙΑ ΤΣΟΡΟΜΩΚΟΥ ΒΑΣΙΛΕΙΟΥ ΤΟΥ ΗΛΙΑ
ΕΜΒΑΔΟΝ ΑΓΡΟΤΕΜΑΧΙΟΥ=24.321,50 Μ2
ΠΕΡΙΜΕΤΡΟΣ 852,17 Μ

ΠΙΝΑΚΑΣ ΣΥΝΤΕΤΑΓΜΕΝΩΝ ΣΗΜΕΙΩΝ
ΩΣ ΠΡΟΣ ΕΓΣΑ 1987

ΣΗΜΕΙΟ	ΤΕΤΡΑΜ. -X	ΤΕΤΡΑΜ. -Y
1	400519.058	4089923.566
2	400527.840	4089915.130
3	400539.670	4089899.156
4	400548.608	4089892.011
5	400555.380	4089889.781
6	400566.463	4089867.347
7	400568.337	4089884.386
8	400568.563	4089875.249
9	400566.062	4089867.488
10	400569.387	4089863.190
11	400566.195	4089859.728
12	400602.502	4089858.503
13	400612.044	4089857.249
14	400616.306	4089855.388
15	400608.892	4089838.251
16	400628.349	4089836.435
17	400640.225	4089831.135
18	400632.102	4089814.526
19	400622.473	4089796.964
20	400597.174	4089796.050
21	400567.099	4089802.533
22	400549.449	4089805.343
23	400543.870	4089808.713
24	400539.606	4089812.890
25	400531.035	4089818.746
26	400527.680	4089819.000
27	400509.088	4089803.910
28	400507.128	4089801.780
29	400493.457	4089779.698
30	400486.270	4089768.889
31	400470.739	4089717.301
32	400450.074	4089693.808
33	400421.299	4089705.639
34	400392.192	4089747.073
35	400383.084	4089762.518
36	400391.557	4089777.620
37	400408.322	4089786.380
38	400414.157	4089780.920
39	400424.951	4089780.423
40	400438.891	4089786.894
41	400449.936	4089799.276
42	400452.727	4089803.583
43	400446.835	4089806.780
44	400439.120	4089821.526
45	400431.532	4089843.692
46	400419.471	4089859.963
47	400503.280	4089927.992

Ο Γεωργιος Κωσταντίνος
ΚΑΡΑΓΕΩΡΓΙΩΝ ΓΕΩΡΓΙΟΣ
ΚΑΤΑΓΕΓΝΩΡΙΣΤΗΣ
ΒΕΒΛΩΘΗΚΕ
Εν έτει 2015
12-10-2015
Ο Διοριστής

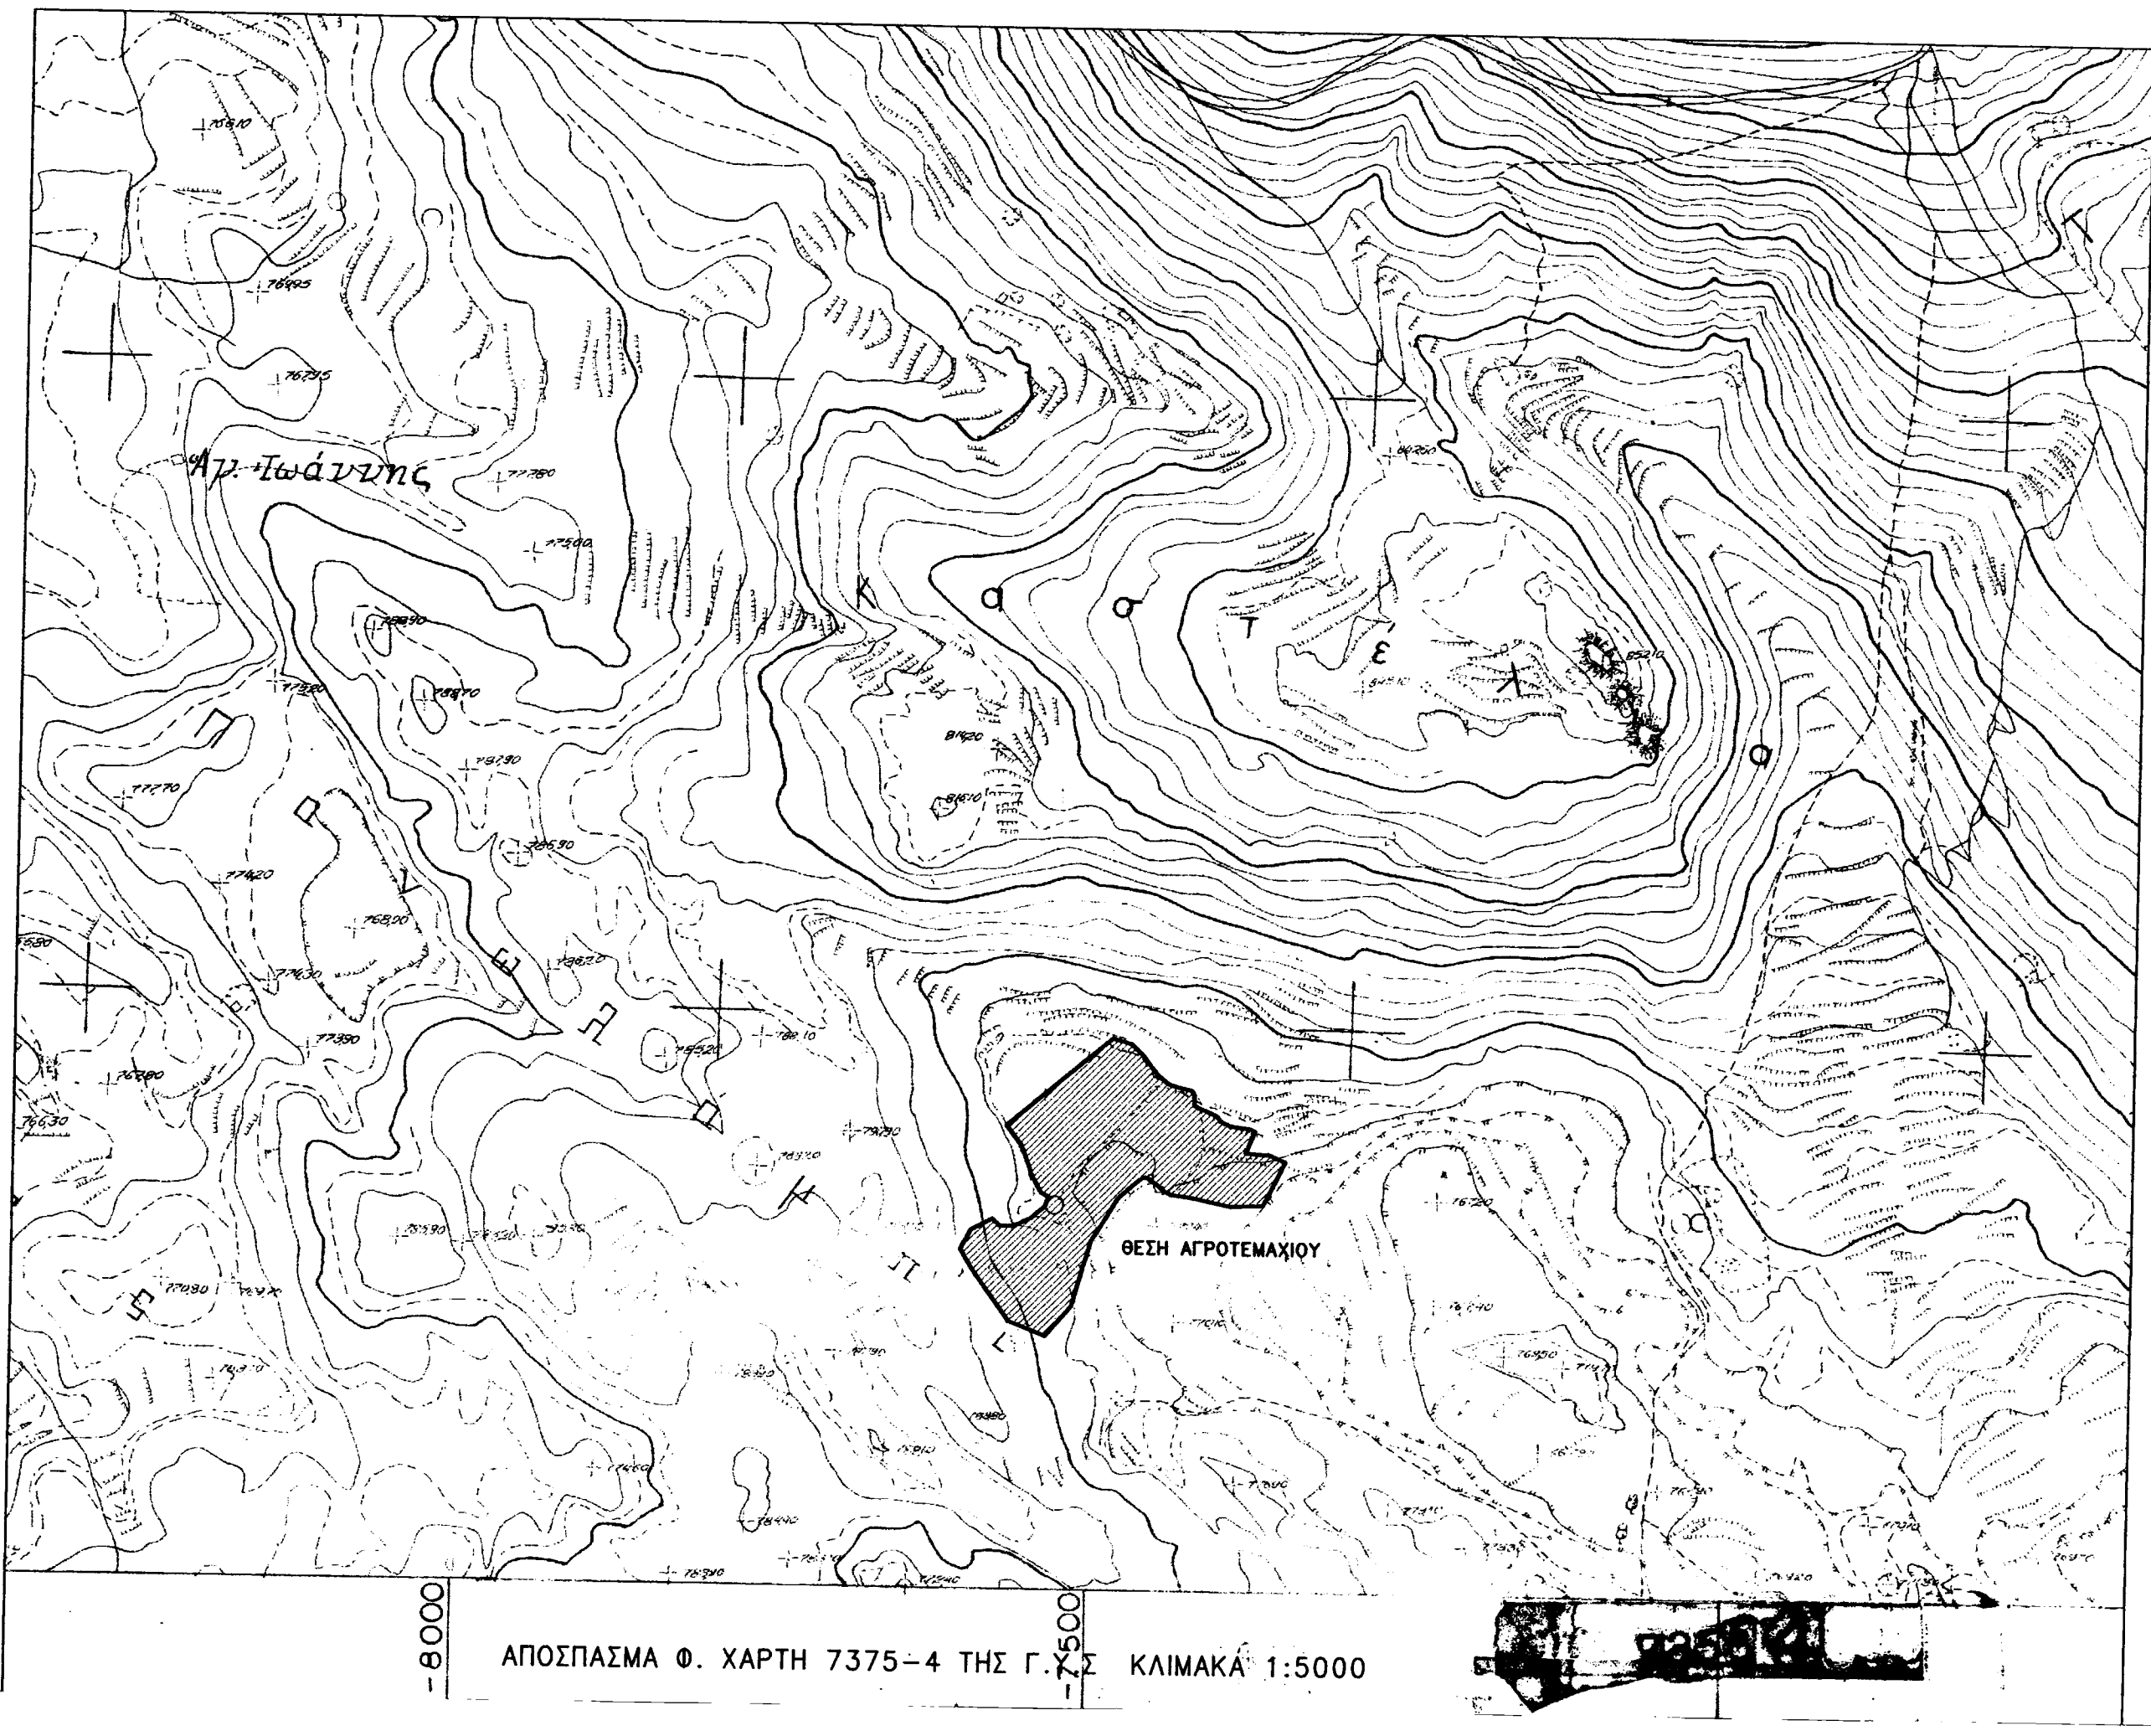

ΤΕΧΝΙΚΟ ΓΡΑΦΕΙΟ

ΘΕΟΔΩΡΟΥ Κ. ΣΤΑΜΑΔΙΑΝΟΥ
ΠΟΛΙΤΙΚΟΥ ΜΗΧΑΝΙΚΟΥ Ε.Μ.Π
ΑΡ. ΜΗΤΡ. Τ.Ε.Ε 27255
ΜΟΛΑΟΙ ΤΗΛ 27320-22707
FAX 27320-22026
ΚΙΝ. 6947277742

ΙΔΙΟΚΤΗΤΗΣ	ΤΣΟΡΟΜΩΚΟΣ ΒΑΣΙΛΕΙΟΣ ΤΟΥ ΗΛΙΑ	
ΕΡΓΟ	ΑΠΟΤΥΠΩΣΗ ΙΔΙΟΚΤΗΣΙΩΝ	
ΤΟΠΟΘΕΣΙΑ	ΚΡΕΜΑΣΤΗ Δ.Ε. ΝΙΑΤΩΝ Δ. ΕΥΡΩΤΑ-ΕΚΤΟΣ ΣΧΕΔΙΟΥ ΣΤΗ ΘΕΣΗ "ΠΑΝΟΛΑΜΠΗ" ΕΝΤΟΣ ΠΕΡΙΟΧΗΣ NATURA 2000	
ΘΕΜΑ ΣΧΕΔΙΟΥ	ΤΟΠΟΓΡΑΦΙΚΟ ΔΙΑΓΡΑΜΜΑ	ΑΡΙΘΜ. ΣΧΕΔΙΟΥ T1
ΚΛΙΜΑΚΕΣ	1:500	
ΠΕΡΙΟΔΟΣ ΜΕΛΕΤΗΣ	ΑΥΓΟΥΣΤΟΣ 2014	
ΜΕΛΕΤΗΤΗΣ	ΣΤΑΜΑΔΙΑΝΟΣ ΘΕΟΔΩΡΟΣ ΠΟΛ. ΜΗΧ. Ε.Μ.Π	

Ο ΜΗΧΑΝΙΚΟΣ
ΘΕΟΔΩΡΟΣ Κ. ΣΤΑΜΑΔΙΑΝΟΣ
ΔΙΠΛ. ΠΟΛΙΤΙΚΟΣ ΜΗΧΑΝΙΚΟΣ Ε.Μ.Π.
ΜΕΛΟΣ Τ.Ε.Ε. ΑΡ. ΜΗΤΡ. Τ.Ε.Ε 27255
ΜΟΛΑΟΙ (ΛΑΚΟΝΙΑΣ) ΤΗΛ. 27320 22707
FAX: 27320 22026 ΚΙΝΗΤΟ: 694 7277742
ΑΡΧΗ: 017613400 ΔΟΥ ΜΟΛΑΩΝ (ΜΟΛΑΩΝ-ΝΕΑΠΟΛΗΣ)

ΘΕΩΡΗΣΗ