

ΣΥΝΤΕΤΑΓΜΕΝΕΣ ΒΟΡΕΙΟΥ ΤΜΗΜΑΤΟΣ ΤΗΣ ΠΡΟΣ ΚΑΘΑΡΙΣΜΟ ΚΟΙΤΗΣ ΤΟΥ ΠΗΝΕΙΟΥ ΠΟΤΑΜΟΥ

Α/Α ΣΗΜΕΙΟ	X	Y
B1	368974.68	4410091.57
B2	369021.14	4410077.44
B3	369112.29	4410043.36
B4	369211.72	4410034.49
B5	369312.61	4410039.92
B6	369414.42	4410023.11
B7	369512.08	4409993.83
B8	369607.01	4409962.91
B9	369597.63	4409928.97
B10	369503.59	4409962.55
B11	369406.85	4409987.04
B12	369310.04	4410013.29
B13	369210.07	4410018.04
B14	369110.20	4410023.40
B15	369013.04	4410047.44
B16	368966.43	4410065.28

E1=18012.591.μ.


ΣΥΝΤΕΤΑΓΜΕΝΕΣ ΝΟΤΙΟΥ ΤΜΗΜΑΤΟΣ ΤΗΣ ΠΡΟΣ ΚΑΘΑΡΙΣΜΟ ΚΟΙΤΗΣ ΤΟΥ ΠΗΝΕΙΟΥ ΠΟΤΑΜΟΥ

Α/Α ΣΗΜΕΙΟ	X	Y
N1	368953.27	4410023.35
N2	369002.99	4410010.22
N3	369107.59	4409998.55
N4	369207.72	4409994.71
N5	369306.80	4409979.78
N6	369400.69	4409957.73
N7	369496.35	4409935.90
N8	369589.33	4409898.92
N9	369593.81	4409915.12
N10	369499.82	4409948.69
N11	369403.90	4409972.99
N12	369308.66	4409998.99
N13	369208.63	4410003.75
N14	369108.70	4410009.11
N15	369009.29	4410033.57
N16	368962.12	4410051.54

E2=10174.701.μ.

ΕΜΒΑΔΟΜΕΤΡΗΣΗ ΠΕΡΙΟΧΗΣ ΚΑΘΑΡΙΣΜΟΥ
E1+E2 = 28187.29τ.μ.

ΑΠΟΣΠΑΣΜΑ ΦΥΛΛΟΥ ΧΑΡΤΗ 1:50000 "ΓΟΝΝΟΙ"

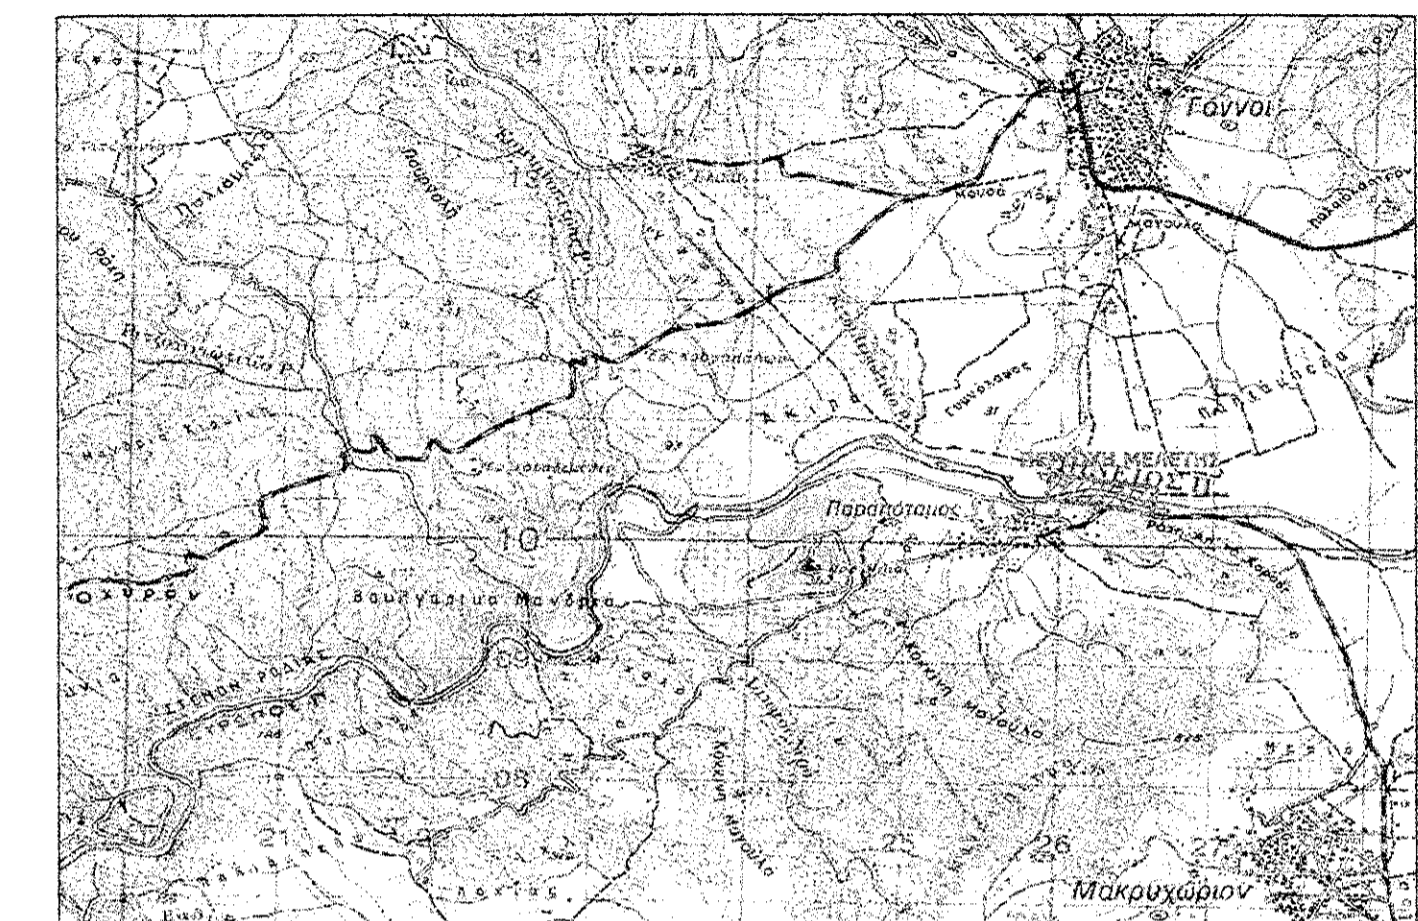

- ΑΓΡΟΤΙΚΗ ΟΔΟΣ ΣΟΜΑΤΙΝ
- ΔΗΜΟΤΙΚΗ ΟΔΟΣ ΑΣΦΑΛΤΟΣΤΡΩΜΕΝΗ
- ΟΡΟ ΣΗΜΕΙΟΥ ΠΑΡΑΠΟΤΑΜΟΥ
- ΟΡΟ ΣΗΜΕΙΟΥ ΠΟΤΑΜΟΥ
- ΥΦΙΣΤΑΜΕΝΟ ΟΡΟ ΣΗΜΕΙΟ ΚΟΙΤΗΣ
- ΑΣΟΝΙΑΣ ΒΑΘΕΙΑΣ ΚΟΙΤΗΣ ΠΟΤΑΜΟΥ
- ΜΕΛΕΤΗΝ ΚΑ ΟΡΟ ΒΑΘΕΙΑΣ ΚΟΙΤΗΣ
- ΣΥΜΦΩΝΗΤΑ

Το παρόν τοπογραφικό διάγραμμα ανταποκρίνεται στην πραγματικότητα και αποτελεί αποτέλεσμα μετρήσεως από: ΑΥ. 25-9-2015 έκθεσης αυτοψίας δρ. ε.κ.μ.
Αθήνα 25-9-2015
Δασολόγος
[Signature]
Μπάκαρος Αναστασία
Δασολόγος

ΓΡΑΦΕΙΟ ΜΕΛΕΤΩΝ
ΜΑΚΑΝΤΑΣΗΣ ΧΡΗΣΤΟΥ
ΜΑΝΩΛΑΚΗ 1, ΛΑΡΙΣΑ Τ.Κ. 41222, ΤΗΛ. 2410-256459, 6936-554319

ΕΡΓΟΔΟΤΗΣ	ΔΗΜΟΣ ΤΕΜΠΩΝ
ΕΡΓΟ	ΑΡΣΗ ΠΡΟΣΧΩΣΕΩΝ - ΚΑΘΑΡΙΣΜΟΣ ΤΜΗΜΑΤΟΣ ΤΗΣ ΚΟΙΤΗΣ ΤΟΥ ΠΗΝΕΙΟΥ ΠΟΤΑΜΟΥ
ΘΕΣΗ ΕΡΓΟΥ	ΠΕΡΙΟΧΗ "ΚΑΡΑΒΙ"

ΜΕΛΕΤΗΤΕΣ ΕΡΓΟΥ	ΜΑΚΑΝΤΑΣΗΣ ΧΡΗΣΤΟΣ ΠΟΛΙΤΙΚΟΣ ΜΗΧΑΝΙΚΟΣ Τ.Ε. ΤΟΠΟΓΡΑΦΟΣ ΜΗΧΑΝΙΚΟΣ Τ.Ε.
-----------------	--

ΧΡΟΝΟΣ ΜΕΛΕΤΗΣ	ΘΕΜΑ ΣΧΕΔΙΟΥ	ΑΡ. ΣΧΕΔΙΟΥ
ΜΑΡΤΙΟΣ 2013	ΤΟΠΟΓΡΑΦΙΚΟ ΔΙΑΓΡΑΜΜΑ	1
ΚΛΙΜΑΚΑ		
1 : 2.000		

<p>ΥΠΟΓΡΑΦΗ / ΣΦΡΑΓΙΔΑ ΜΗΧΑΝΙΚΟΥ</p> <p>ΣΧΕΔΙΟΝ ΔΗΜ. ΜΑΚΑΝΤΑΣΗΣ ΠΥΛΑΓΚΟΣ ΠΟΛΙΤΙΚΟΣ ΜΗΧΑΝΙΚΟΣ Τ.Ε. & ΤΟΠΟΓΡΑΦΟΣ ΜΗΧΑΝΙΚΟΣ Τ.Ε. ΜΕΛΟΣ Δ.Ε.Π. ΤΕΧΝΙΚΟΣ ΜΗΤΡΩΟΥ 19200 ΠΑΡΟΝΤΟΣ ΤΗΛ. 094 24205 - 2410 25645 Α.Φ.Μ. 645976667 - ΛΑΡΙΣΑ - Β' ΔΟΥ</p>	<p>Το παρόν τοπογραφικό διάγραμμα αποτελεί αποτέλεσμα μετρήσεως από: <u>ΑΥ. 25-9-2015</u> έκθεσης αυτοψίας <u>δρ. ε.κ.μ.</u> Αθήνα <u>25-9-2015</u> # Δασολόγος <i>[Signature]</i> Μπάκαρος Αναστασία Δασολόγος</p> <p>Το παρόν τοπογραφικό διάγραμμα αποτελεί αποτέλεσμα μετρήσεως από: <u>ΑΥ. 25-9-2015</u> έκθεσης αυτοψίας <u>δρ. ε.κ.μ.</u> Αθήνα <u>25-9-2015</u> # Δασολόγος <i>[Signature]</i> Μπάκαρος Αναστασία Δασολόγος</p>
---	---