


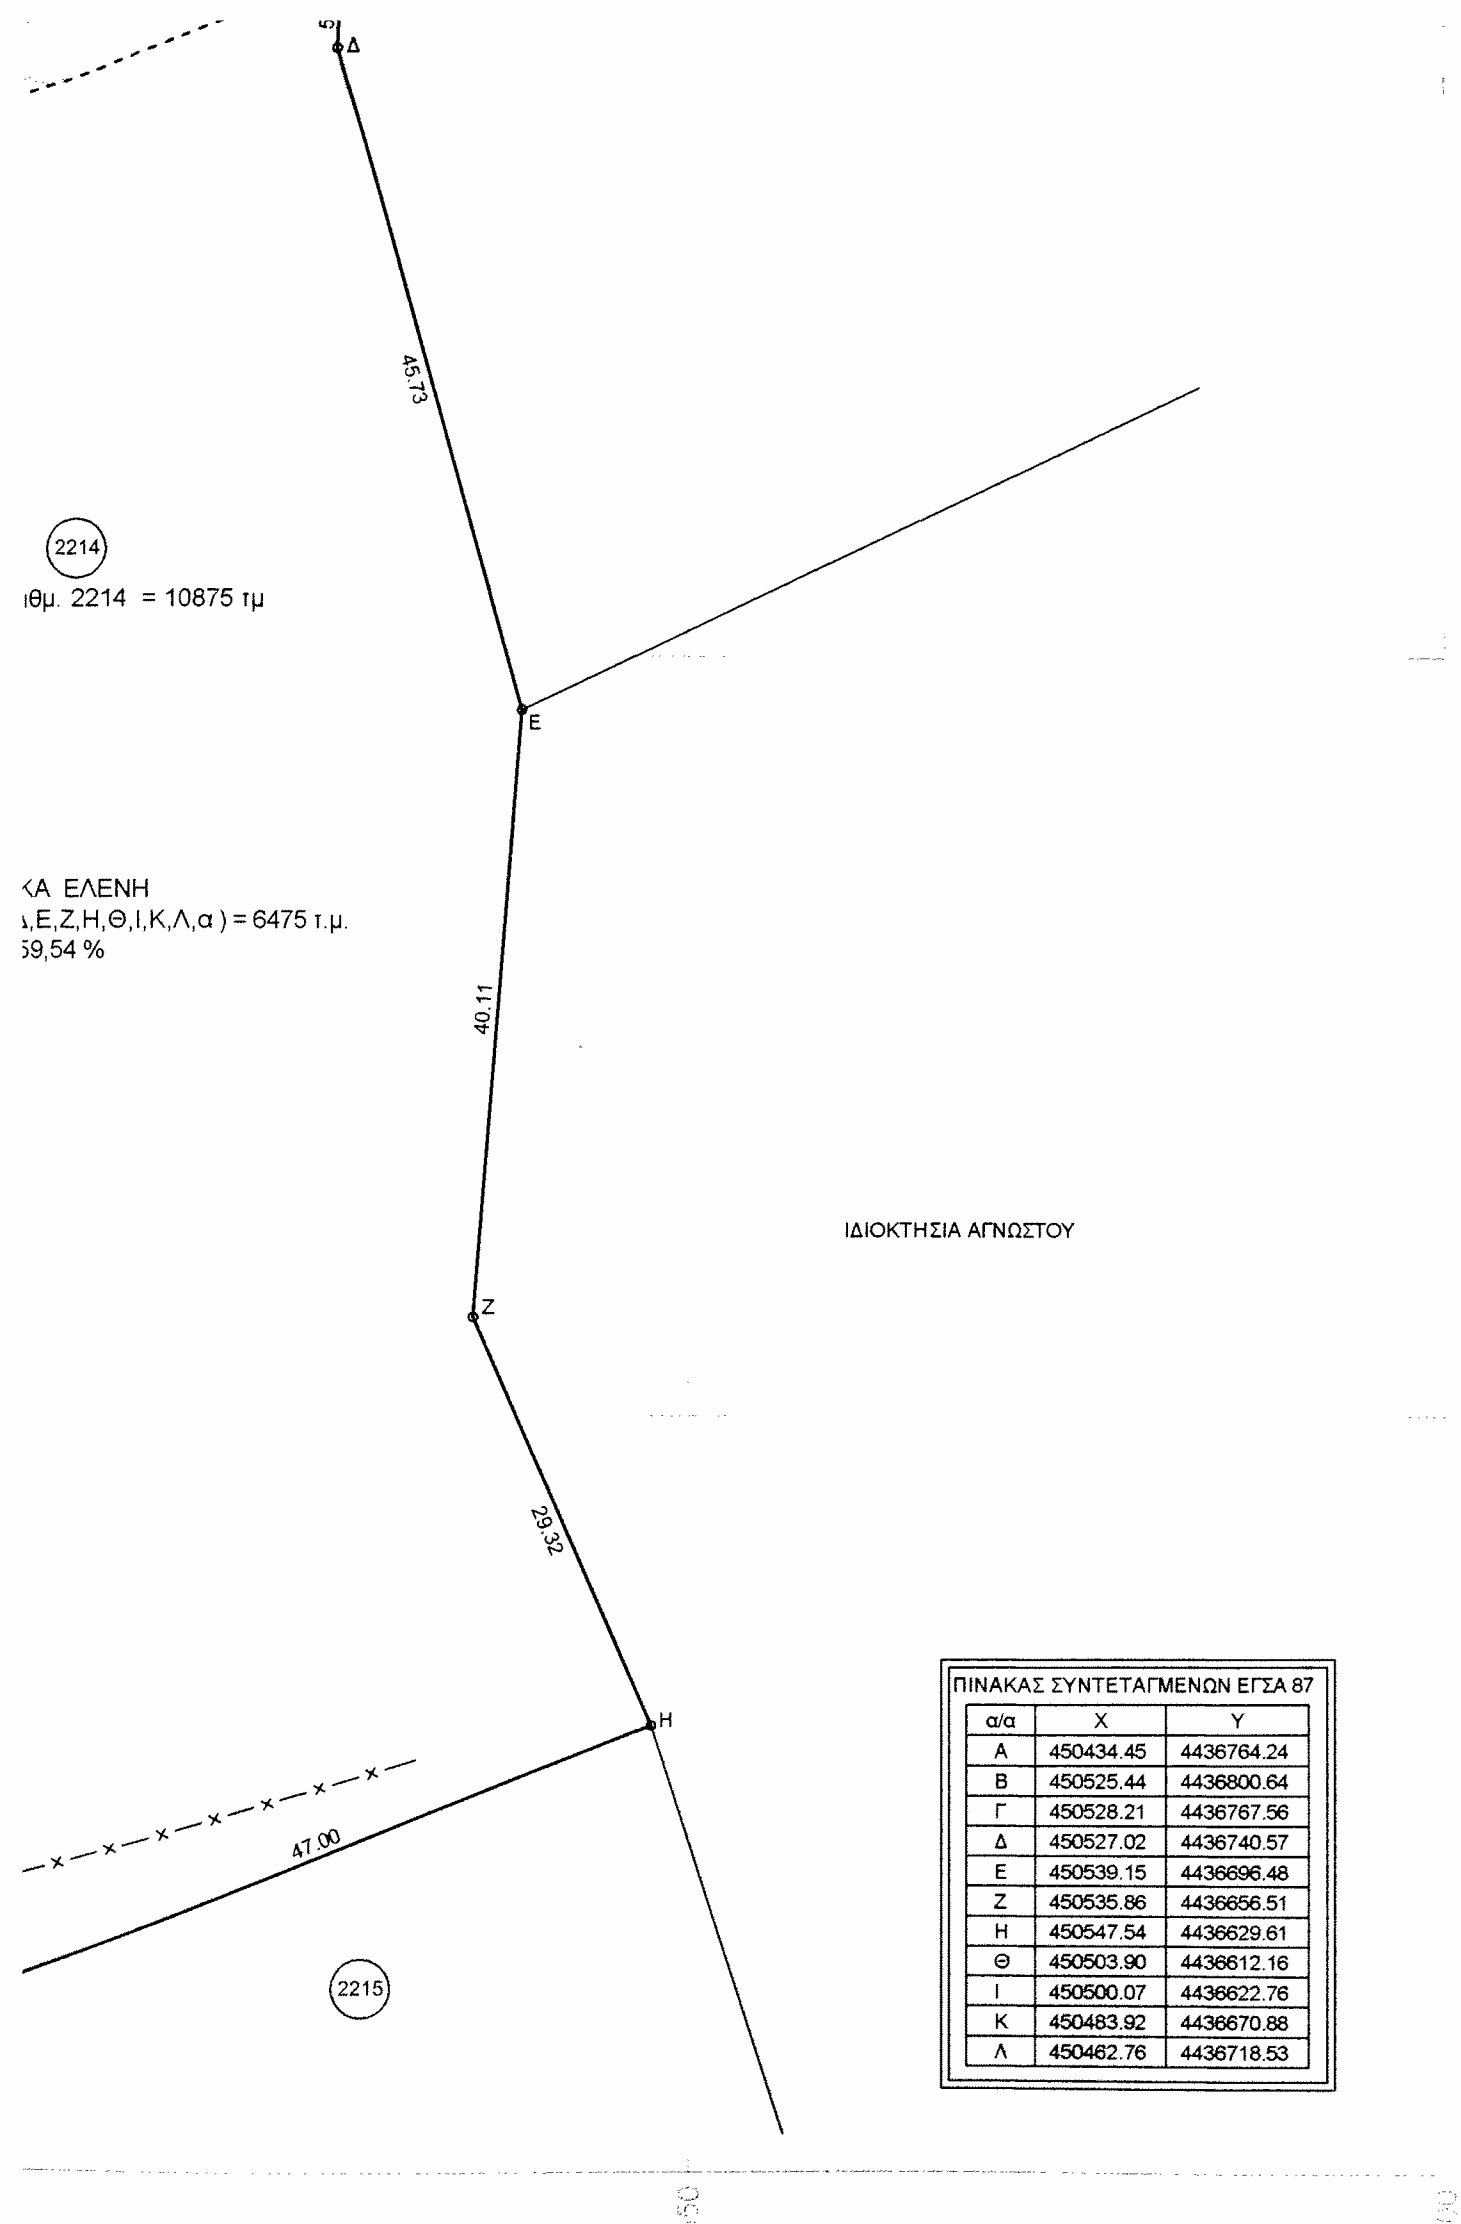

	ΤΟΠΟΜΕΤΡΙΚΗ Ο.Ε. Καραμαύρος Δ. - Παραλής Γ. Πεζόδρομος Κασσάνδρειας Χαλκιδικής, τ.κ. 63077 Τηλ / Fax: 23740 25014, Τηλ: 23741 10206 Κιν: 6972 712281 Δημήτρης, Κιν: 6977 035780 Γιώργος E-mail: topometriki@hotmail.com
	ΕΡΓΟΔΟΤΗΣ : ΓΡΗΓΟΡΙΟΥ ΑΧ. ΔΗΜΗΤΡΙΟΣ
ΕΡΓΟ : ΤΟΠΟΓΡΑΦΙΚΗ ΑΠΟΤΥΠΩΣΗ	
ΘΕΣΗ : ΔΗΜΟΣ ΚΑΣΣΑΝΔΡΑΣ ΧΑΛΚΙΔΙΚΗΣ τ.κ. Αφύτου υπ' αριθμόν 2214 κληροτεμάχιο στην Ο.Δ. 1934 Αφύτου Εκτός Ζώνης - Εκτός Οικισμού Θέση "Παλιό Πηγάδι"	
ΜΕΛΕΤΗΤΕΣ : ΚΑΡΑΜΑΥΡΟΣ ΔΗΜΗΤΡΙΟΣ ΤΟΠΟΓΡΑΦΟΣ ΜΗΧΑΝΙΚΟΣ Τ.Ε.	
ΘΕΜΑ ΣΧΕΔΙΟΥ : ΤΟΠΟΓΡΑΦΙΚΟ ΔΙΑΓΡΑΜΜΑ Ευαγγέλιος Μιχαήλ Δασολόγος	ΑΡΙΘΜΟΣ ΣΧΕΔΙΟΥ Α - 1
ΚΛΙΜΑΚΑ 1 : 500	
ΧΡΟΝΟΣ ΜΕΛΕΤΗΣ ΑΥΓΟΥΣΤΟΣ 2015	
Ο ΣΥΝΤΑΞΑΣ ΚΑΡΑΜΑΥΡΟΣ ΓΡΗΓ. Δ. ΤΕΧ. ΤΟΠΟΓΡΑΦΟΣ ΑΡΙΘΜΟΣ ΜΗΤΡΩΟΥ ΤΗΛ. 23741 10206 ΚΙΝ. 6972 712281 ΚΑΣΣΑΝΔΡΕΙΑ ΧΑΛΚΙΔΙΚΗΣ ΑΦΥΤΟ	Ο ΕΛΕΓΧΟΣ ΣΥΝΟΔΕΥΕΙ ΤΗΝ ΕΡΓΑΣΙΑΝ 24.5.20 ΠΡΑΞΙΝ ΤΟΥ ΕΛΕΓΧΟΥ ΤΟΥ Δασολόγου ΚΑΣΣΑΝΔΡΑΣ ΚΑΣΣΑΝΔΡΕΙΑ 15-10-15 Ο ΔΑΣΑΡΧΗΣ ΚΑΣΣΑΝΔΡΑΣ