

Εμβαδόν γηπέδου :

Βάσει εμβαδομέτρησης : **1480,24 τ.μ.**
-ΑΒΓΔΕΖΗΘΙΚΛΜΑ-

Εμβαδά κτισμάτων :


- α. Ισόγεια αποθήκη : 82.80 τ.μ.
β. Σιδηρουργείο : 58.20 τ.μ.
γ. Οικίσκος γεώτρησης : 4.35 τ.μ.
α. Βοηθητικός χώρος (κοτέτσι) : 12.43 τ.μ.

ΔΗΛΩΣΗ Ν.651/77


Ο υπογράφων πολ.μηχανικός Γεώργιος Παππάς δηλώνω υπεύθυνα βάσει του Ν.651/77, ότι το υπό τα στοιχεία ΑΒΓΔΕΖΗΘΙΚΛΜΑ γήπεδο του τοπογραφικού διαγράμματος βρίσκεται στην κτηματική περιφέρεια Τίθορας (εκτός σχεδίου), είναι μη άρτιο και μη οικοδομήσιμο και δεν υπάγεται στις διατάξεις του Ν.1337/83.

Τα όρια και τα λοιπά στοιχεία του διαγράμματος υποδείχθηκαν από τον ιδιοκτήτη.

Ο ΜΗΧΑΝΙΚΟΣ

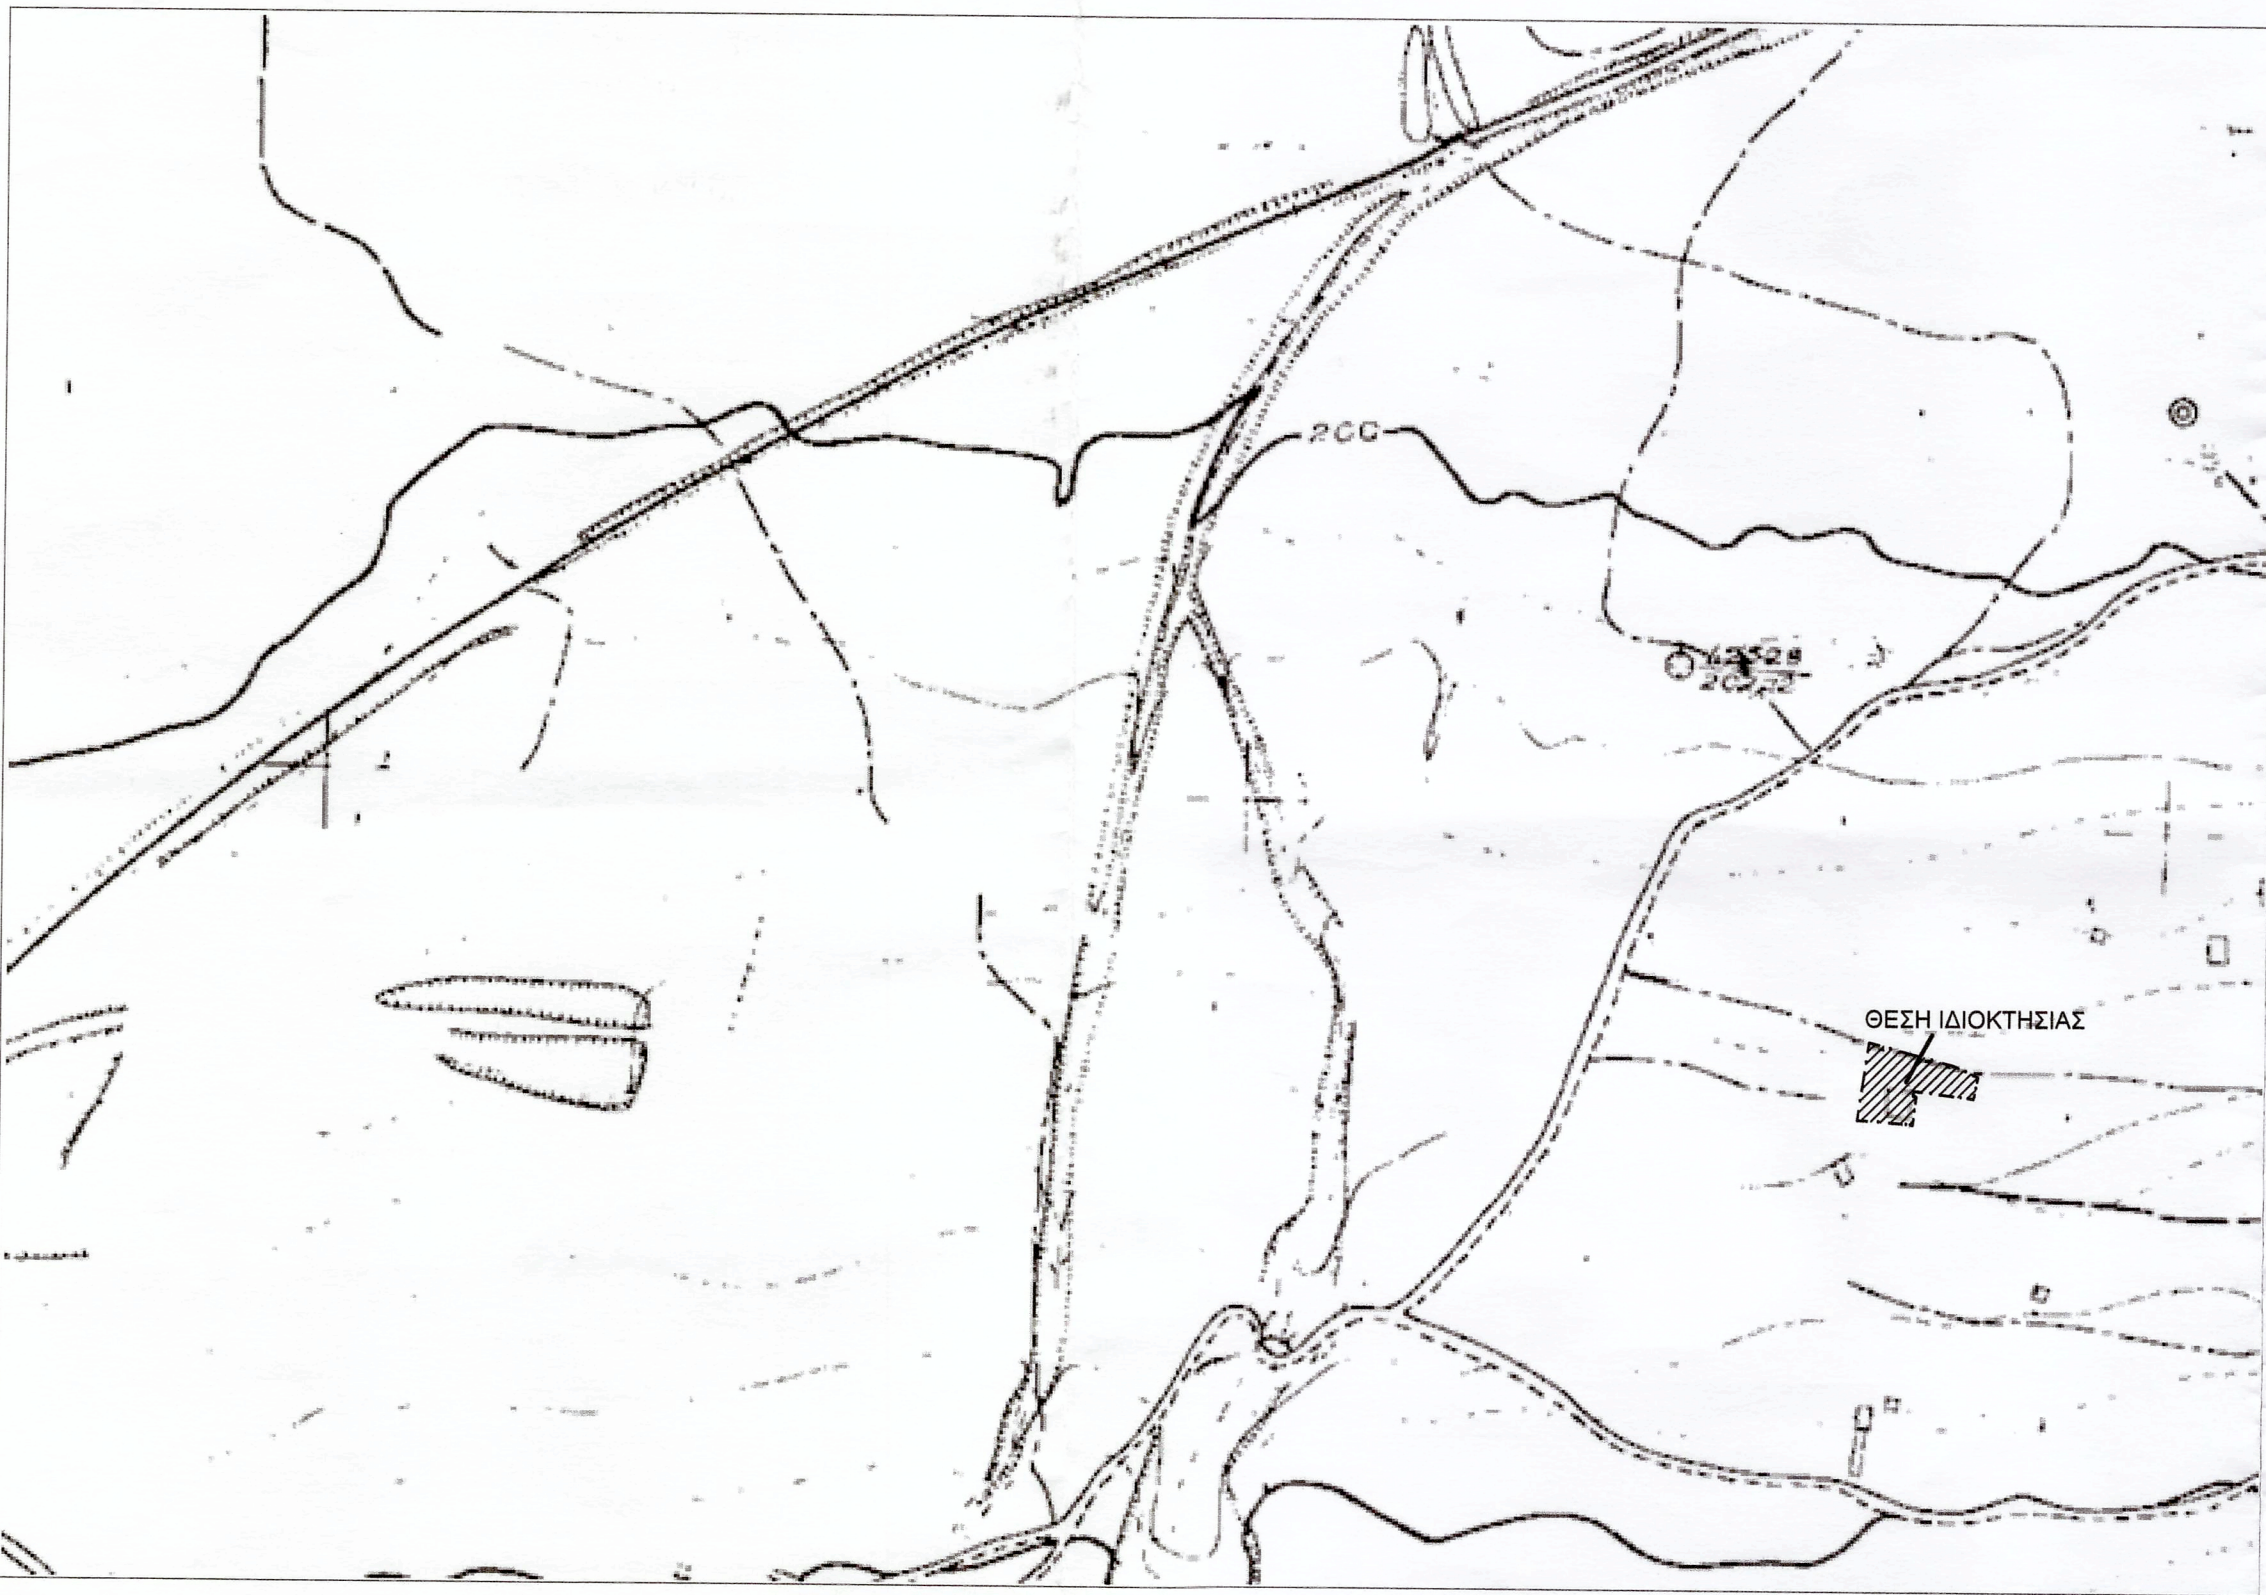

ΑΠΟΣΠΑΣΜΑ ΧΑΡΤΗ ΓΥΣ 1:5000
ΑΡΙΘΜΟΣ ΧΑΡΤΗ : 5384/7 - ΚΛΙΜΑΚΑ 1:5000

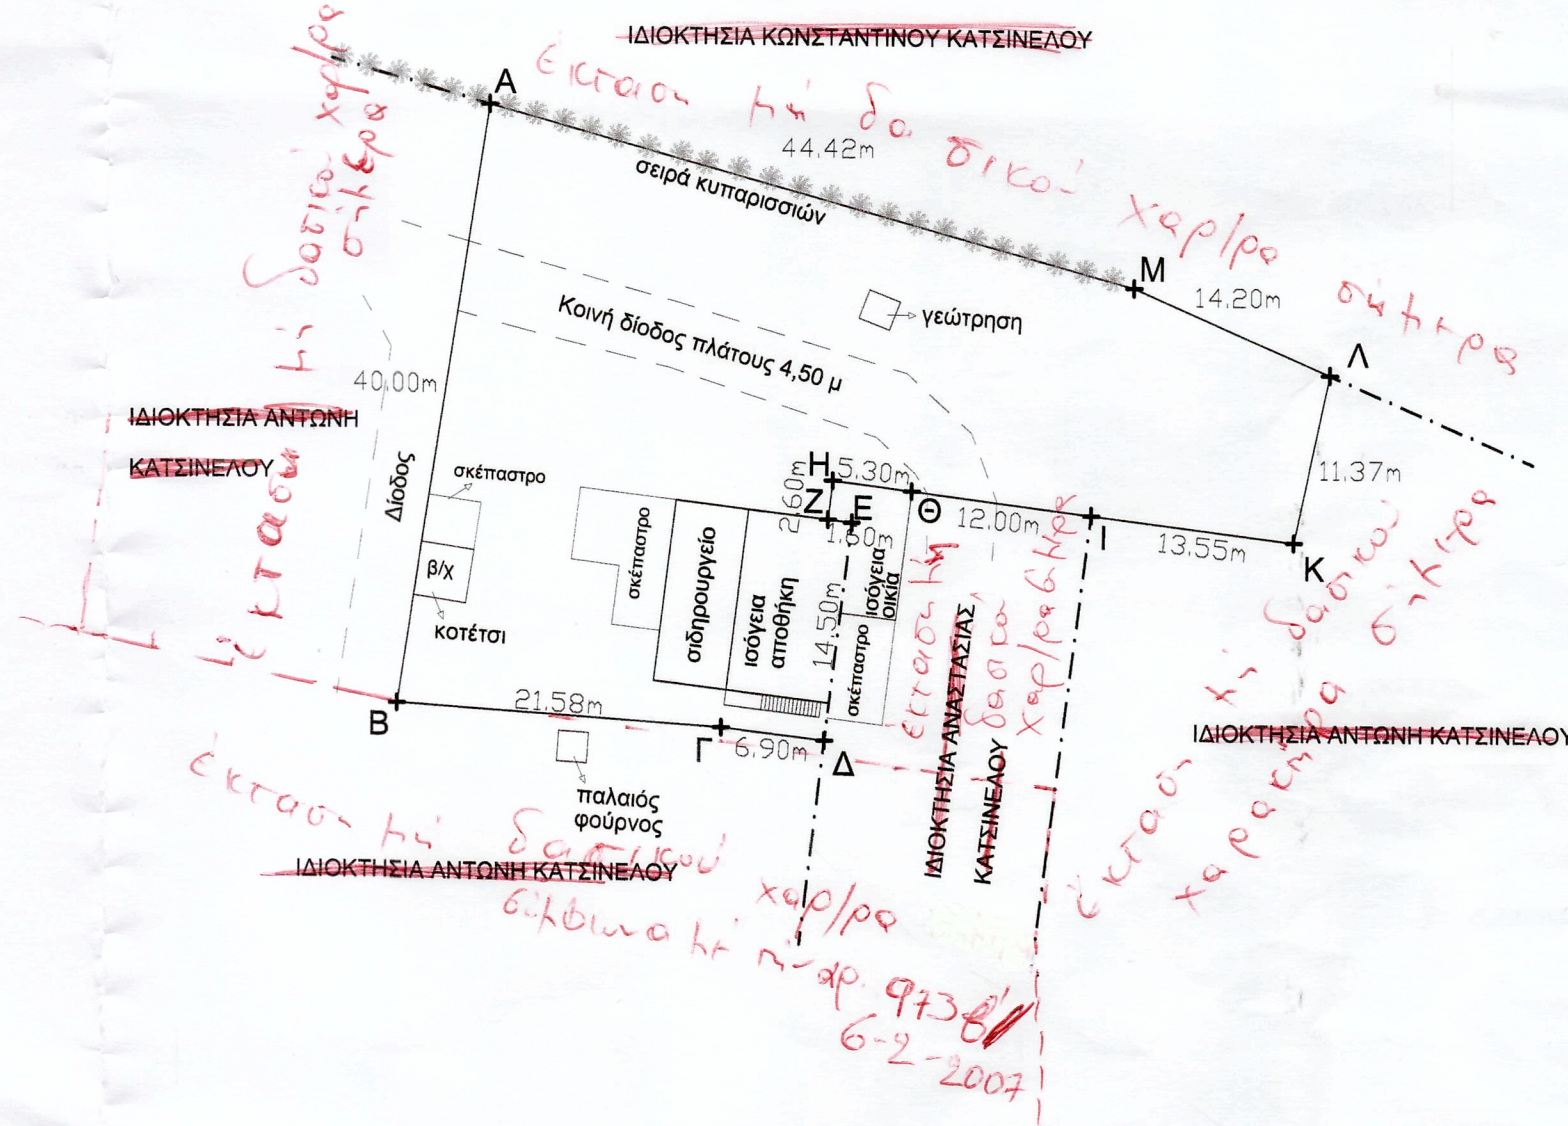

ΠΡΑΞΗ
Η έκταση και αποκαθίσταται
πρόσφατο τοπογραφικό διάγραμμα με
στοιχεία Α-Β-Γ-Δ-Ε-Ζ-Η-Θ-Ι-Κ-Λ-Μ-Α
και εμβαδό 1480,24 τ.μ. στη θέση
"Λογος" του Δήμου
Τίθορας
Αφίκεται - Ορίζεται στις δ/ξεις
του άρθρου 3 παρ. 6 του Ν. 998/79 όπως ισχύει
Λαμία 9 - 10 - 2013
Η Δασολόγος
Αββίλα Κωνσταντίνος

ΘΕΩΡΕΙΤΑΙ
και προσαρτάται
πρωτ. 5388/1817
Λαμία 9 - 10 - 2013
Δασολόγος
Β. Γεωργίου



Πίνακας συντεταγμένων κορυφών στο Γεωδαιτικό Σύστημα ΕΓΣΑ '87

ΣΗΜΕΙΟ	X	Y
A	383455,882	4274939,731
B	383450,066	4274900,163
Γ	383471,602	4274898,765
Δ	383478,454	4274897,958
Ε	383480,151	4274912,358
Ζ	383478,562	4274912,545
Η	383478,866	4274915,127
Θ	383484,126	4274914,471
Ι	383496,037	4274912,984
Κ	383509,485	4274911,920
Λ	383511,782	4274922,459
Μ	383498,745	4274928,087

ΓΕΩΡΓΙΟΣ Α. ΠΑΠΠΑΣ
ΔΙΠΛΩΜΑΤΟΥΧΟΣ ΠΟΛΙΤΙΚΟΣ ΜΗΧΑΝΙΚΟΣ
ΔΗΜΟΚΡΑΤΕΙΟΥ ΠΑΝΕΠΙΣΤΗΜΙΟΥ ΘΡΑΚΗΣ
ΜΕΛΟΣ Τ.Ε.Ε. - ΑΡΙΘΜΟΣ ΜΗΤΡΩΟΥ: 117403
ΜΗΤΡΟΠΟΛΕΩΣ 1 - ΑΜΦΙΚΛΕΙΑ ΦΘΙΩΤΙΔΑΣ
ΤΗΛ: 22340 23442, 6970680142, 6976823230

ΙΔΙΟΚΤΗΤΗΣ:
ΝΙΚΟΛΑΟΣ ΚΑΤΣΙΝΕΛΟΣ ΤΟΥ ΓΕΩΡΓΙΟΥ

ΕΡΓΟ:
ΑΠΟΤΥΠΩΣΗ ΓΗΠΕΔΟΥ

ΘΕΣΗ:
"ΛΟΓΟΣ"
ΚΤΗΜΑΤΙΚΗ ΠΕΡΙΦΕΡΕΙΑ ΤΙΘΟΡΑΣ
ΔΗΜΟΣ ΑΜΦΙΚΛΕΙΑΣ-ΕΛΑΤΕΙΑΣ

ΜΕΛΕΤΗΤΗΣ:
ΓΕΩΡΓΙΟΣ Α. ΠΑΠΠΑΣ
ΠΟΛΙΤΙΚΟΣ ΜΗΧΑΝΙΚΟΣ Δ.Π.Θ.

ΘΕΜΑ ΣΧΕΔΙΟΥ:
ΤΟΠΟΓΡΑΦΙΚΟ ΔΙΑΓΡΑΜΜΑ
ΑΡΙΘΜΟΣ ΣΧΕΔΙΟΥ:
T₁
ΚΛΙΜΑΚΑ:
1 : 500

ΧΡΟΝΟΣ ΜΕΛΕΤΗΣ : ΣΕΠΤΕΜΒΡΙΟΣ 2013

ΣΦΡΑΓΙΔΑ: ΤΥΠΟΓΡΑΦΗ:

ΓΕΩΡΓΙΟΣ Α. ΠΑΠΠΑΣ
ΔΙΠΛ. ΠΟΛΙΤΙΚΟΣ ΜΗΧΑΝΙΚΟΣ Δ.Π.Θ.
ΜΕΛΟΣ Τ.Ε.Ε. - ΑΡ. ΜΗΤΡΩΟΥ 117403
ΜΗΤΡΟΠΟΛΕΩΣ 1 - ΑΜΦΙΚΛΕΙΑ ΦΘΙΩΤΙΔΑΣ
ΤΗΛ: 22340 23442, 6970680142, 6976823230
ΑΦΜ: 133505126 ΔΟΥ: ΛΑΜΙΑΣ

Αββίλα Κωνσταντίνος