

ΕΜΒΑΔΟΜΕΤΡΗΣΗ ΓΗΠΕΔΟΥ			
Με τη βοήθεια των ορθογωνικών συντεταγμένων των κορυφών του			
ΣΗΜΕΙΟ	X	Y	ΜΗΚΟΣ
1	262620.30	4292613.50	
2	262654.34	4292622.98	35,34
3	262661.73	4292566.86	56,61
4	262648.51	4292561.27	14,35
5	262639.50	4292562.38	9,08
6	262627.25	4292556.87	13,43
1	262620.30	4292613.50	57,05
$E = 1/2 \sum (X_i + X_{i+1})(Y_i - Y_{i+1})$			
E = 2000.00 μ2			

ΟΡΟΙ ΔΟΜΗΣΗΣ : Π.Δ.ΤΗΣ 24/31-5 1985 (ΦΕΚ 270 Δ)

- α) ΑΡΤΙΟΤΗΤΑ E = 4.000τ.μ.
- β) ΜΕΓΙΣΤΟΣ ΣΥΝΤΕΛΕΣΤΗΣ ΔΟΜΗΣΗΣ : Ε.Δ.= 0,20 (ΚΑΤΑ ΠΑΡΕΚΚΛΙΣΗ ΕΩΣ 0,90 άρθρο 2 παρ. ε)
- γ) ΜΕΓΙΣΤΟΣ ΣΥΝΤΕΛΕΣΤΗΣ ΚΑΛΥΨΗΣ : Ε.Κ.= 0,10 (ΚΑΤΑ ΠΑΡΕΚΚΛΙΣΗ ΕΩΣ 0,30 άρθρο 2 παρ. β)
- δ) ΜΕΓΙΣΤΟΣ ΑΡΙΘΜΟΣ ΟΡΟΦΩΝ = 2 (ΔΥΟ)
- ε) ΜΕΓΙΣΤΟ ΥΨΟΣ ΚΤΙΡΙΩΝ = 7,50 μ. ΣΥΝ 1,20 μ. ΓΙΑ ΣΤΕΓΗ
- ζ) ΕΛΑΧΙΣΤΗ ΑΠΟΣΤΑΣΗ ΚΤΙΡΙΟΥ ΑΠΟ ΤΑ ΟΡΙΑ = 15,00 μ. (10μ. ΑΠΟ ΔΑΣΙΚΗ)


ΔΗΛΩΣΗ Ν. 651/77

Η ΥΠΟΓΡΑΦΟΥΣΑ ΚΟΡΔΑΤΟΥ ΣΩΤΗΡΙΑ, ΔΙΠΛ. ΑΡΧΙΤΕΚΤΟΝ ΜΗΧΑΝΙΚΟΣ, ΔΗΛΩΝΩ ΥΠΕΥΘΥΝΑ ΟΤΙ: ΤΟ ΓΗΠΕΔΟ ΜΕ ΣΤΟΙΧΕΙΑ 1,2,3,4,5,6,1 ΕΜΒΑΔΟΥ 2.000,00 τ.μ., ΒΡΙΣΚΕΤΑΙ ΕΚΤΟΣ ΟΡΙΩΝ ΟΙΚΙΣΜΟΥ ΛΕΠΕΝΟΥΣ, Δ.Κ. ΛΕΠΕΝΟΥΣ, ΔΗΜΟΥ ΑΓΡΙΝΙΟΥ, ΣΤΗ ΘΕΣΗ "ΜΕΡΑΔΙΑ".

Η ΔΗΛΟΥΣΑ

ΣΩΤΗΡΙΑ ΧΡΙΣΤ. ΚΟΡΔΑΤΟΥ
 ΔΙΠΛΩΜΑΤΟΚΟΣ ΑΡΧΙΤΕΚΤΟΝ ΜΗΧ
 ΑΡ ΜΗΤΡ 17950 - ΓΕΜ: 17950
 ΠΛ. ΜΗΤΡΟΠ. ΧΡΗΣΤΟΦΟΡΟΥ ΑΓΡΙΝΙΟΥ-ΤΗΛ.26410.25591
 ΑΦΜ 064173679-ΔΟΥ ΑΓΡΙΝΙΟΥ

ΕΝΤΟΠΙΣΜΟΣ ΙΔΙΟΚΤΗΣΙΑΣ ΣΕ ΑΠΟΣΠΑΣΜΑ ΧΑΡΤΗ ΓΥΣ 1:5.000 (ΠΙΝ. 5270-4) ΕΝΤΟΠΙΣΜΟΣ ΙΔΙΟΚΤΗΣΙΑΣ ΣΕ ΑΠΟΣΠΑΣΜΑ ΧΑΡΤΗ ΓΥΣ 1:50.000 (Κ.Φ.Χ. ΑΛΕΥΡΑΔΑ)

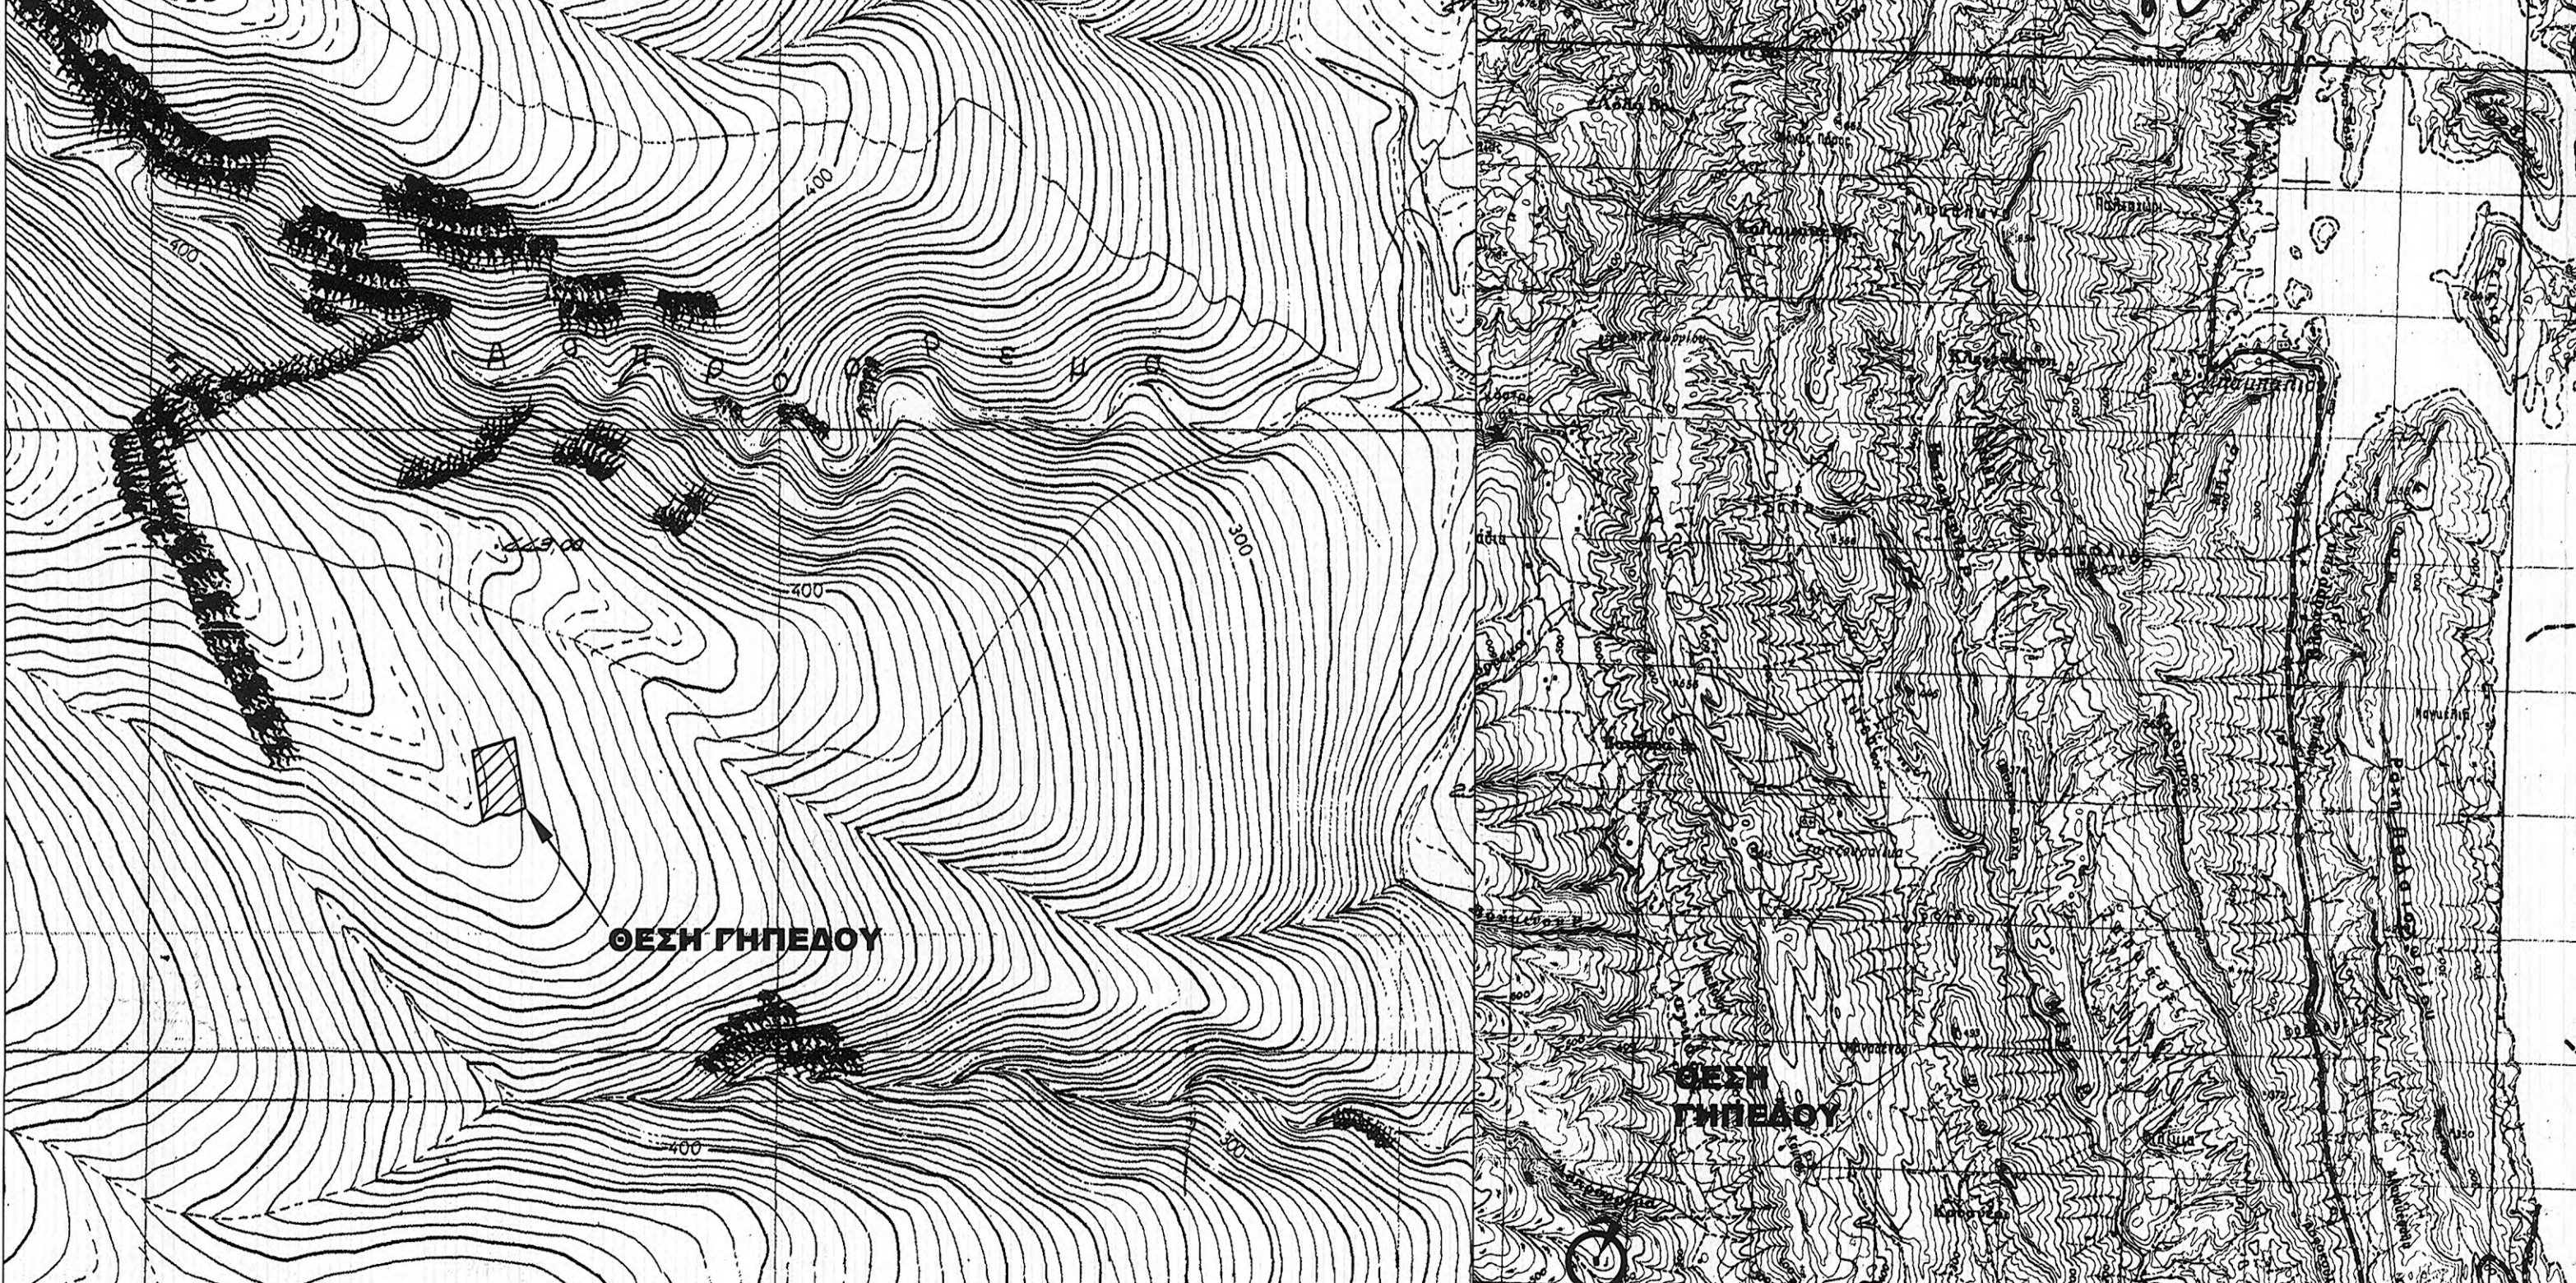

ΕΡΓΟΔΟΤΡΙΑ:

ΜΟΥΡΤΖΙΑΠΗΣ ΝΙΚΟΛΑΟΣ

ΕΡΓΟ:

ΑΠΟΤΥΠΩΣΗ ΔΗΜΟΣΙΑΣ ΔΑΣΙΚΗΣ ΕΚΤΑΣΗΣ

ΘΕΣΗ/Δ.Κ.:

"ΜΕΡΑΔΙΑ"/ΛΕΠΕΝΟΥ

ΕΛΕΓΧΟΝΤΕΣ
 ΠΑΠΑΠΑΝΑΓΙΟΥΡΟΣ ΑΝΔΡΕΑΣ
 ΔΑΣΟΛΟΓΟΣ

ΔΗΜΟΣ/ΝΟΜΟΣ:

ΑΓΡΙΝΙΟΥ/ΑΙΤ/ΝΙΑΣ

ΜΕΛΕΤΗΤΗΣ:

ΣΩΤΗΡΙΑ ΧΡ. ΚΟΡΔΑΤΟΥ

ΘΕΜΑ ΣΧΕΔΙΟΥ :

ΤΟΠΟΓΡΑΦΙΚΟ ΔΙΑΓΡΑΜΜΑ

ΧΡΟΝΟΣ ΜΕΛΕΤΗΣ :

ΝΟΕΜΒΡΙΟΣ 2014

ΚΛΙΜΑΚΕΣ :

1:250, 1:5.000,
1:50.000

ΥΠΟΓΡΑΦΗ - ΣΦΡΑΓΙΔΑ

ΘΕΩΡΗΣΗ

ΣΩΤΗΡΙΑ ΧΡΙΣΤ. ΚΟΡΔΑΤΟΥ
 ΔΙΠΛΩΜΑΤΟΚΟΣ ΑΡΧΙΤΕΚΤΟΝ ΜΗΧ
 ΑΡ ΜΗΤΡ 17950 - ΓΕΜ: 17950
 ΠΛ. ΜΗΤΡΟΠ. ΧΡΗΣΤΟΦΟΡΟΥ ΑΓΡΙΝΙΟΥ-ΤΗΛ.26410.25591
 ΑΦΜ 064173679-ΔΟΥ ΑΓΡΙΝΙΟΥ

το παρόν ανήκει στο αρθμ. 12603/5194/6-10-15 έγγραφο του Δασοφείου Αγρινίου το οποίο δεν φέρει καμία απολύτως ευθύνη για τυχόν διεκδικήσεις ή εκδικασίες ή δικαιώματα τρίτων επί της έκτασης.
 6-10-2015
 Αλεξάνδρος Β. Νολίτης
 Δασολόγος

