


328400

328450

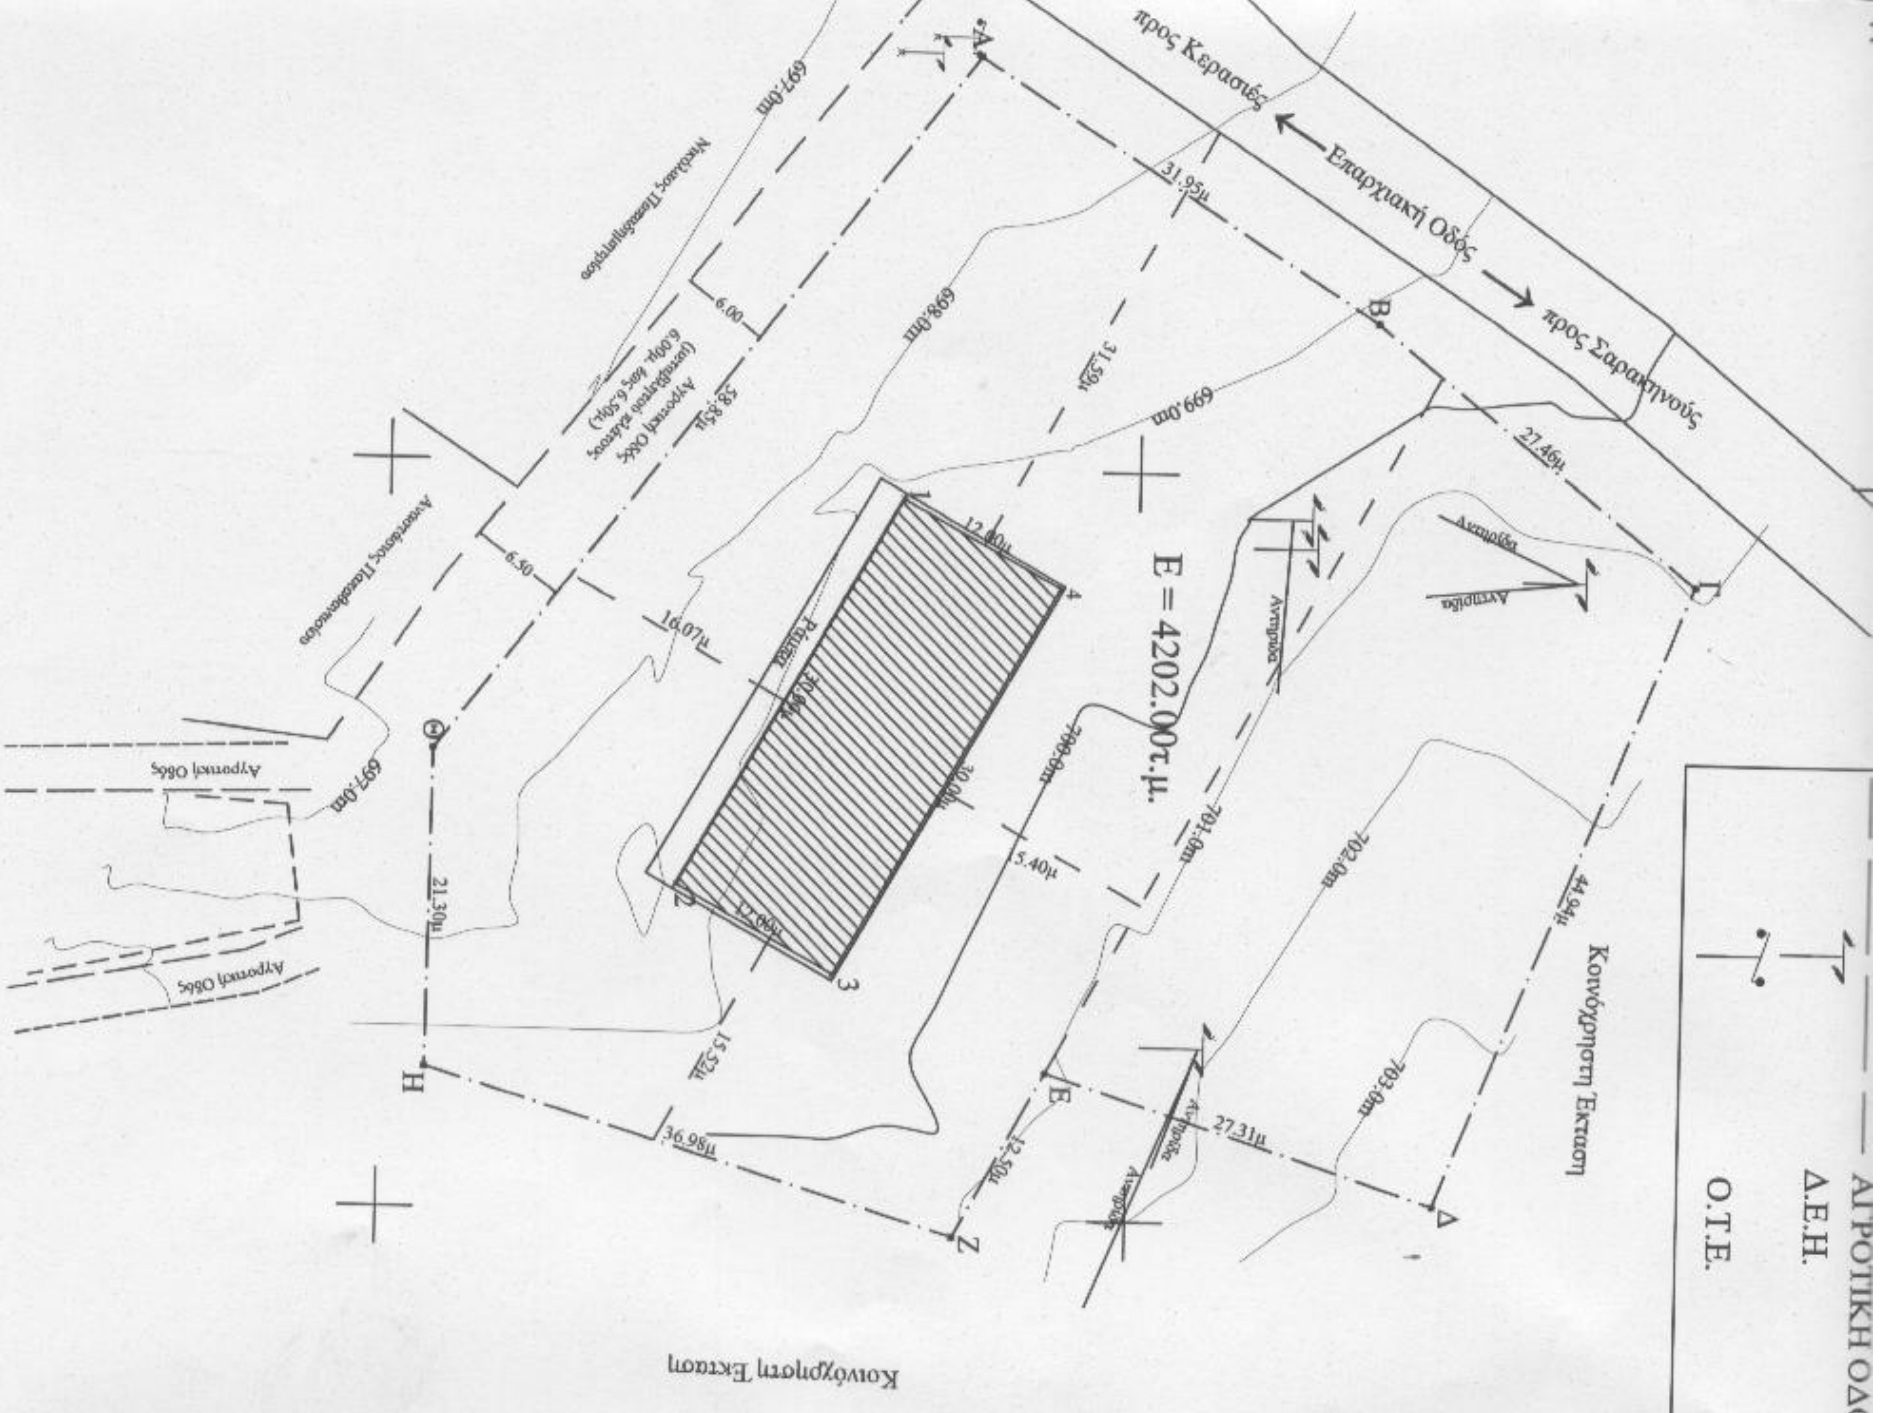

ΑΓΡΟΤΙΚΗ ΟΔΟΣ
Δ.Ε.Η.
Ο.Τ.Ε.

Ιδιοκτήτης	ΦΡΟΥΤΑ ΠΡΩΤΟΦΑΝΟΥΣΗ Α.Ε.	
Θέση	ΑΓΡΟΚΤΗΜΑ ΚΕΡΑΣΙΑΣ ΔΗΜΟΣ ΕΛΛΕΣΣΑΣ - ΝΙΓΕΛΛΑΣ	
Μελετητής	ΤΟΥΡΤΟΥΡΗ ΘΕΩΝΗ ΓΕΩΠΛΗΡΟΦΟΡΙΚΟΣ & ΤΟΠΟΓΡΑΦΟΣ ΜΗΧΑΝΙΚΟΣ Τ.Ε.	
Θέμα Σχεδίου	ΤΟΠΟΓΡΑΦΙΚΟ ΔΙΑΓΡΑΜΜΑ Σ.Π.Ο ΚΕΡΑΣΙΑΣ ΑΓΡΟΤΕΜΑΧΤΟΥ ΜΕ ΣΤΟΙΧΕΙΑ "Α-Β-Γ-Δ-Ε-Ζ-Η-Θ-Α"	Αριθμός Σχεδίου Τ1
Κλίμακα	1/500	
Χρόνος Μελέτης	ΟΚΤΩΒΡΙΟΣ 2014	
Η συντάξασα ΤΟΥΡΤΟΥΡΗ Π. ΘΕΩΝΗ ΠΤΥΧΟΦΟΡΟΣ ΜΗΧΑΝΙΚΟΣ ΓΕΩΠΛΗΡΟΦΟΡΙΚΗΣ & ΤΟΠΟΓΡΑΦΙΑΣ Τ.Ε. ΚΑΜ/ΕΕΤΕΜ 46904 ΚΟΝΙΤΣΙΑΣ 22 - ΕΛΛΕΣΣΑ ΤΗΛ. 23810 28408 - ΚΙΝ. 6973 330080 ΑΦΜ. 135028454 - ΔΟΥ. ΕΛΛΕΣΣΑ	Θεώρηση Υπεργείου ΦΕΡΡΗΘΗΚΕ Οκτώβριος 16-10-2014 Δ.Η.Μ.Ε.Σ.Α. ΣΟΦΙΑ ΒΑΒΟΥΡΗ ΑΣΟΛΟΓΟΣ	

ΣΥΝΤΕΤΑΓΜΕΝΕΣ ΚΟΡΥΦΩΝ ΑΓΡΟΤΕΜΑΧΙΟΥ "Α-Β-Γ-Δ-Ε-Ζ-Η-Θ-Α" (HAIT)				
α/α	X (m)	Y (m)	S (m)	
A	-337.72	3322.54	31.95	
B	-323.43	3351.11	27.46	
Γ	-308.76	3374.32	44.94	
Δ	-265.48	3362.20	27.31	
E	-270.98	3335.45	12.50	
Z	-259.42	3330.70	36.98	
H	-266.10	3294.33	21.30	
Θ	-287.29	3292.20	58.85	
A	-337.72	3322.54		


E = 4202.00τ.μ.

ΣΥΝΤΕΤΑΓΜΕΝΕΣ ΚΟΡΥΦΩΝ ΑΓΡΟΤΕΜΑΧΙΟΥ "Α-Β-Γ-Δ-Ε-Ζ-Η-Θ-Α" (ΕΙΣΔΑ'87)				
α/α	X (m)	Y (m)	H (m)	S (m)
Α	328372.484	4527138.779	697.690	31.95
Β	328389.752	4527165.659	699.140	27.46
Γ	328406.820	4527187.165	700.802	44.94
Δ	328448.554	4527170.483	703.670	27.31
Ε	328440.222	4527144.474	700.830	12.50
Ζ	328451.211	4527138.516	700.985	36.98
Η	328440.674	4527103.070	699.207	21.30
Θ	328419.375	4527103.216	697.188	58.85
A	328372.484	4527138.779	697.690	

E = 4202.00τ.μ.

ΣΥΝΤΕΤΑΓΜΕΝΕΣ ΚΟΡΥΦΩΝ ΚΤΙΡΙΟΥ (1-2-3-4-1) (ΕΙΣΔΑ'87)				
α/α	X (m)	Y (m)	Y (m)	S (m)
1	328402.023	4527134.297	699.332	30.00
2	328428.180	4527119.606	698.866	12.00
3	328433.939	4527130.135	698.991	30.00
4	328407.782	4527144.826	699.452	12.00
1	328402.023	4527134.297	699.332	

E = 360.00τ.μ.

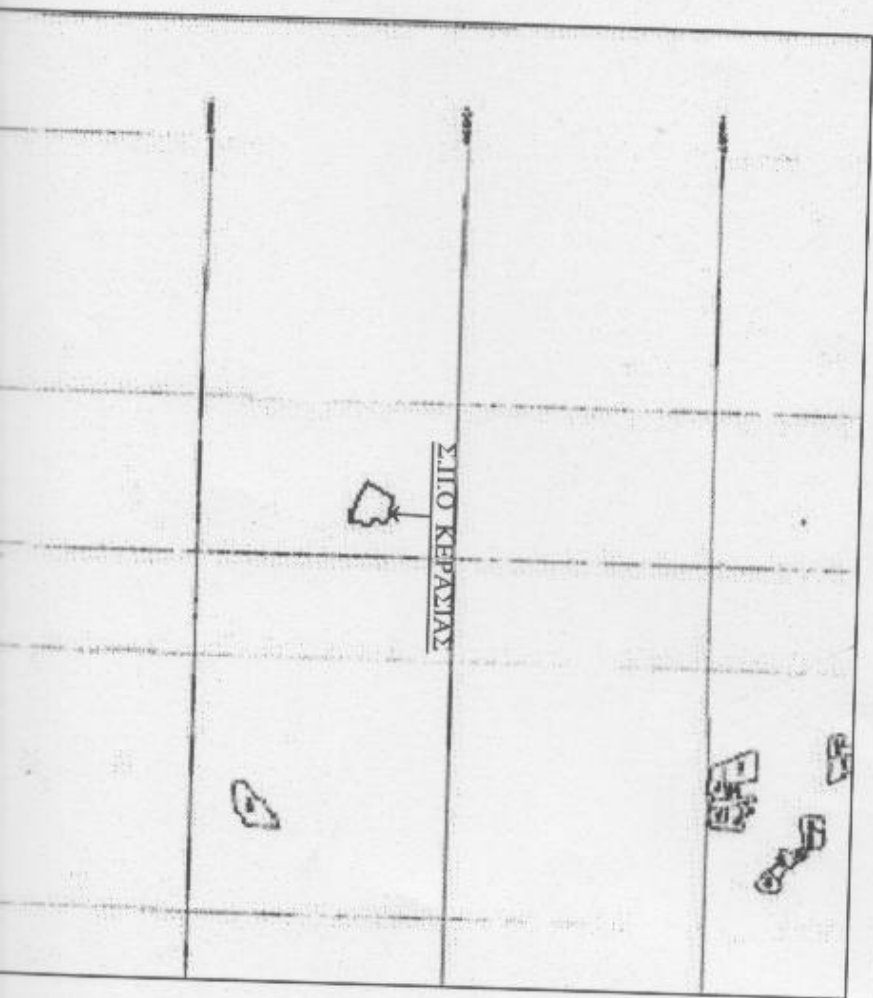

ΥΠΕΥΘΥΝΗ ΔΗΛΩΣΗ ΜΗΧΑΝΙΚΟΥ 651/77
 Δηλώνω υπεύθυνα ότι το αγροτεμάχιο "Α-Β-Γ-Δ-Ε-Ζ-Η-Θ-Α" του Αγροκτημάτων Κερασιάς του Δήμου Έδεσσας, ιδιοκτησίας του Σ.Π.Ο Κερασιάς έχει επιβαδόν 4202.00 τ.μ. και είναι άρτιο και οικοδομήσιμο σύμφωνα με τις Κείμενες Πολυεποχικές Διατάξεις.

Η Μηχανικός


ΤΟΥΤΟΥΡΗ Γ. ΟΕΩΝΗ
 ΠΤΥΧΙΟΥΧΟΣ ΜΗΧΑΝΙΚΟΣ
 ΓΕΩΤΕΧΝΟΛΟΓΙΚΟ ΠΟΛΥΤΕΧΝΕΙΟ ΤΕ
 ΔΑΚ. ΕΠΙΤ. Μ. 46904
 ΚΩΝΙΝΟΥ/ΕΔΕΣΣΑ 22 - ΕΔΕΣΣΑ
 ΤΗΛ. 23810 26408 - ΚΙΝ. 6973 330080
 ΑΦΜ. 135026454 - ΔΟΥ. ΕΔΕΣΣΑΣ

ΔΗΛΩΣΗ ΥΠΟΠΟΙΗΣΗΣ ΟΡΙΩΝ

Ο υπογεγραμμένος Πρόεδρος του Συνεταιρισμού Κερασιάς, ιδιοκτήτης του αγροτεμαχίου (Α-Β-Γ-Δ-Ε-Ζ-Η-Θ-Α) με επιβαδόν = 4202.00μ² δηλώνω υπεύθυνα ότι:
 η υλοποίηση των ορίων του αγροτεμαχίου έγινε σύμφωνα με τις υποδείξεις μου και είναι ορθά.

Ο Ιδιοκτήτης,
 Για τον Σ.Π.Ο. Κερασιάς

ΟΔΟΠΟΡΙΚΟ

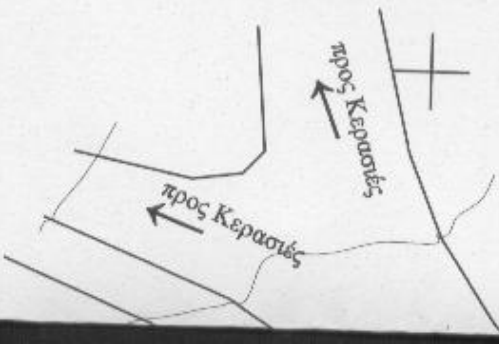

4527100

4527150

4527200