
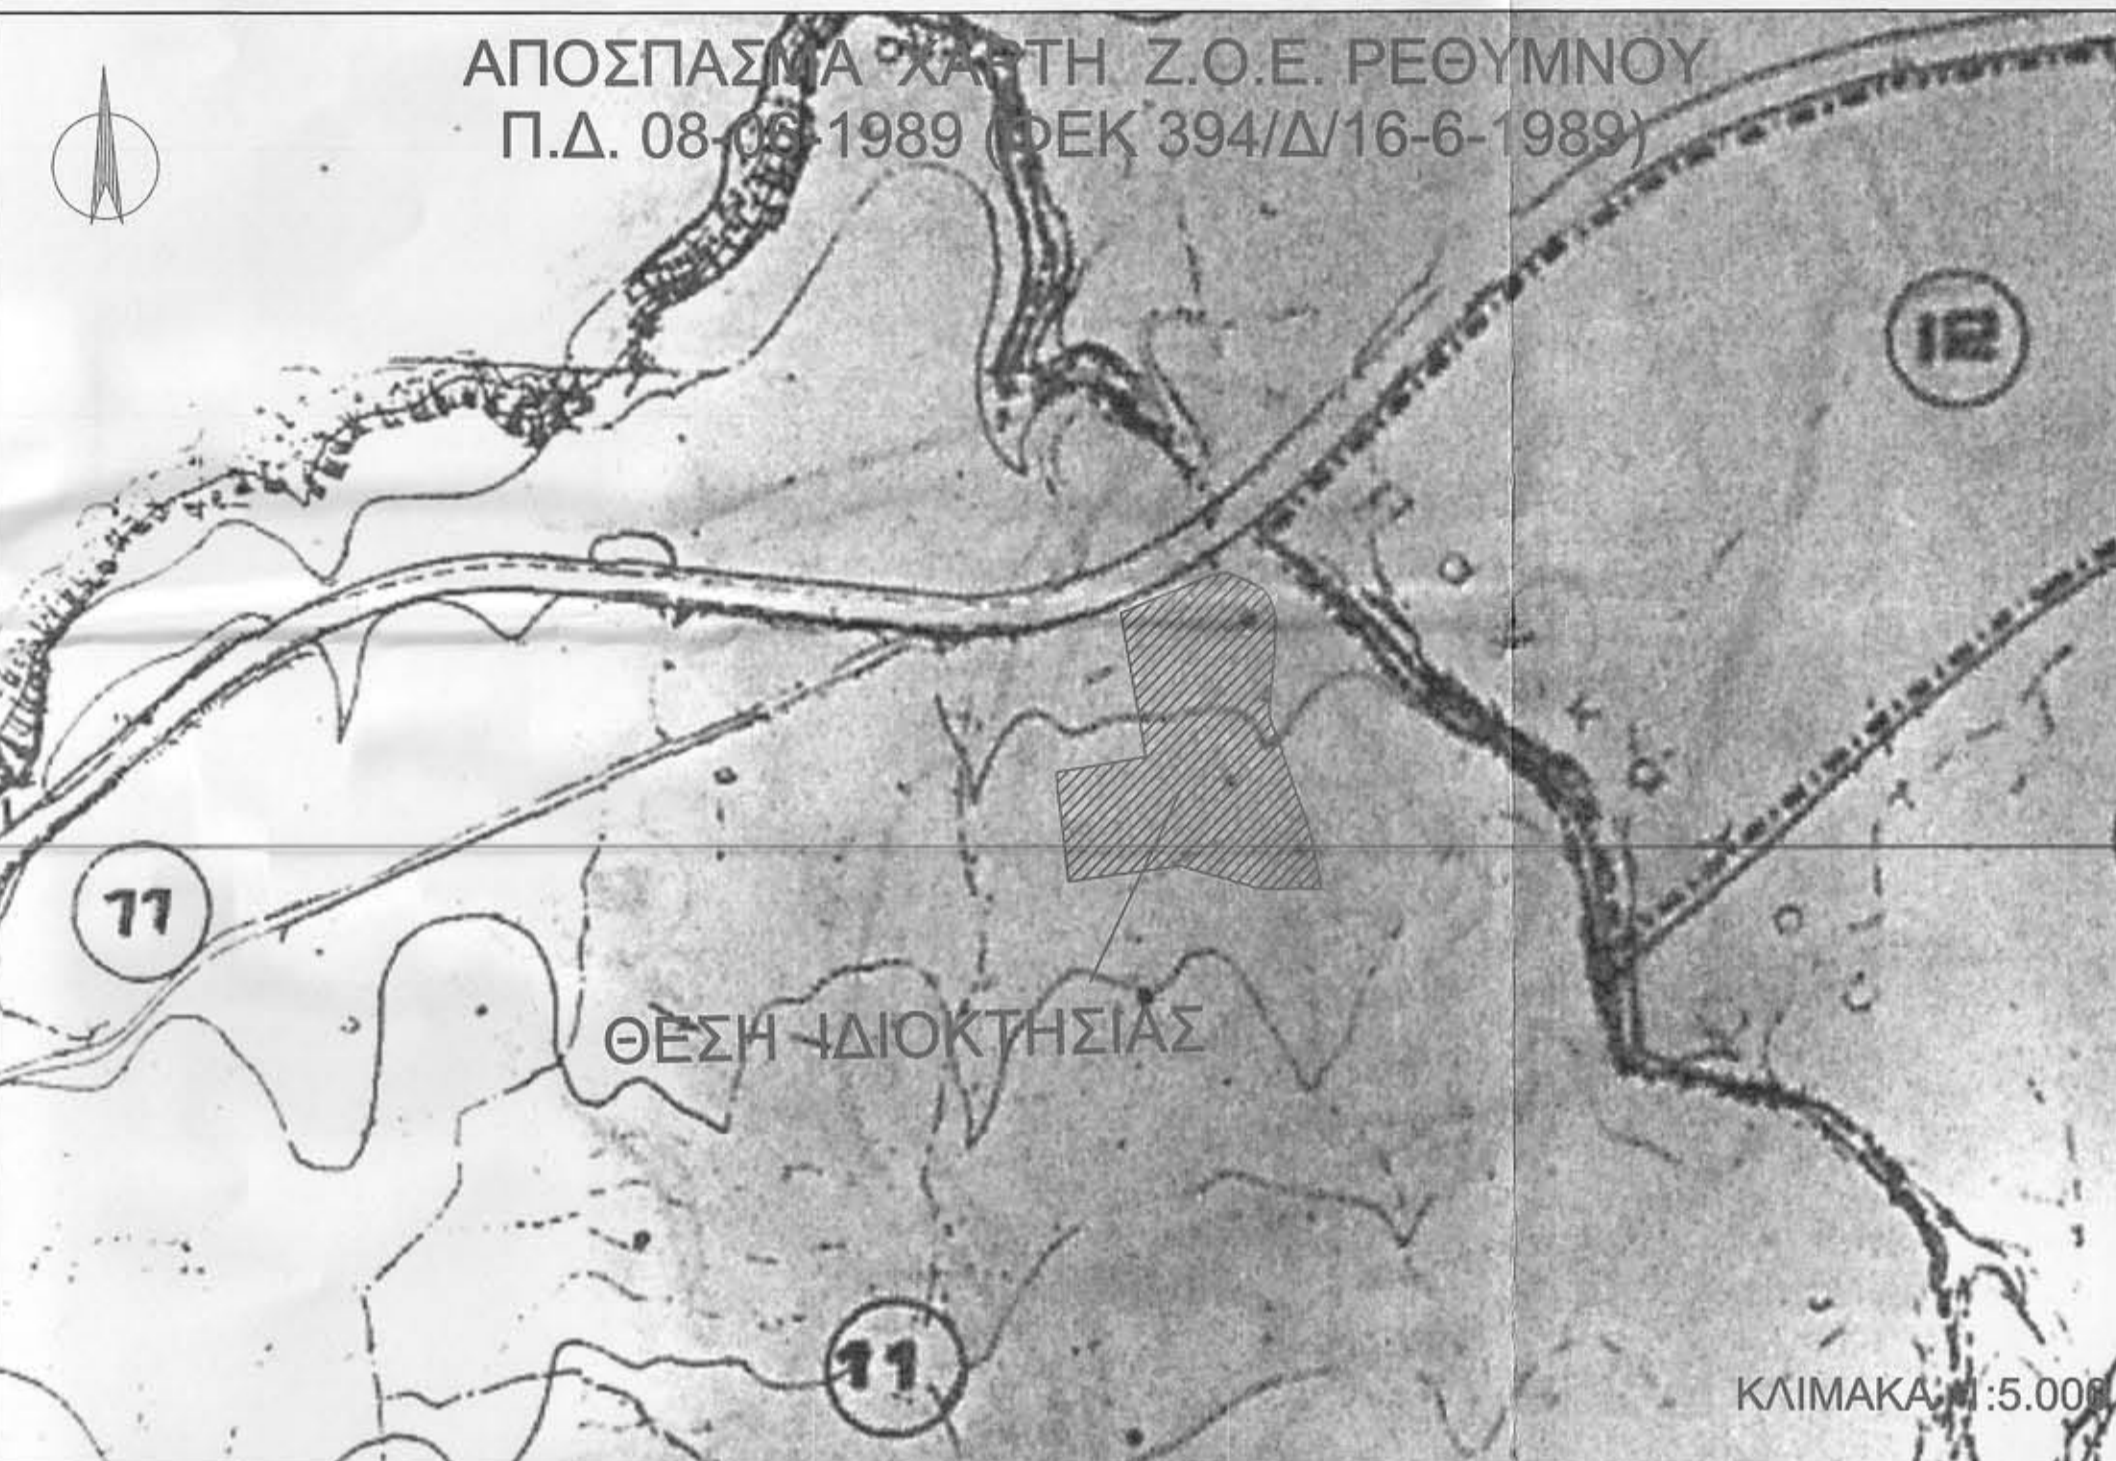


ΑΠΟΣΠΑΣΜΑ ΟΡΙΟΥ ΑΠΑΛΛΟΤΡΙΩΣΗΣ ΓΕΡΑΝΙΟΤΙΚΗΣ ΟΔΟΥ

ΚΛΙΜΑΚΑ 1:1.000

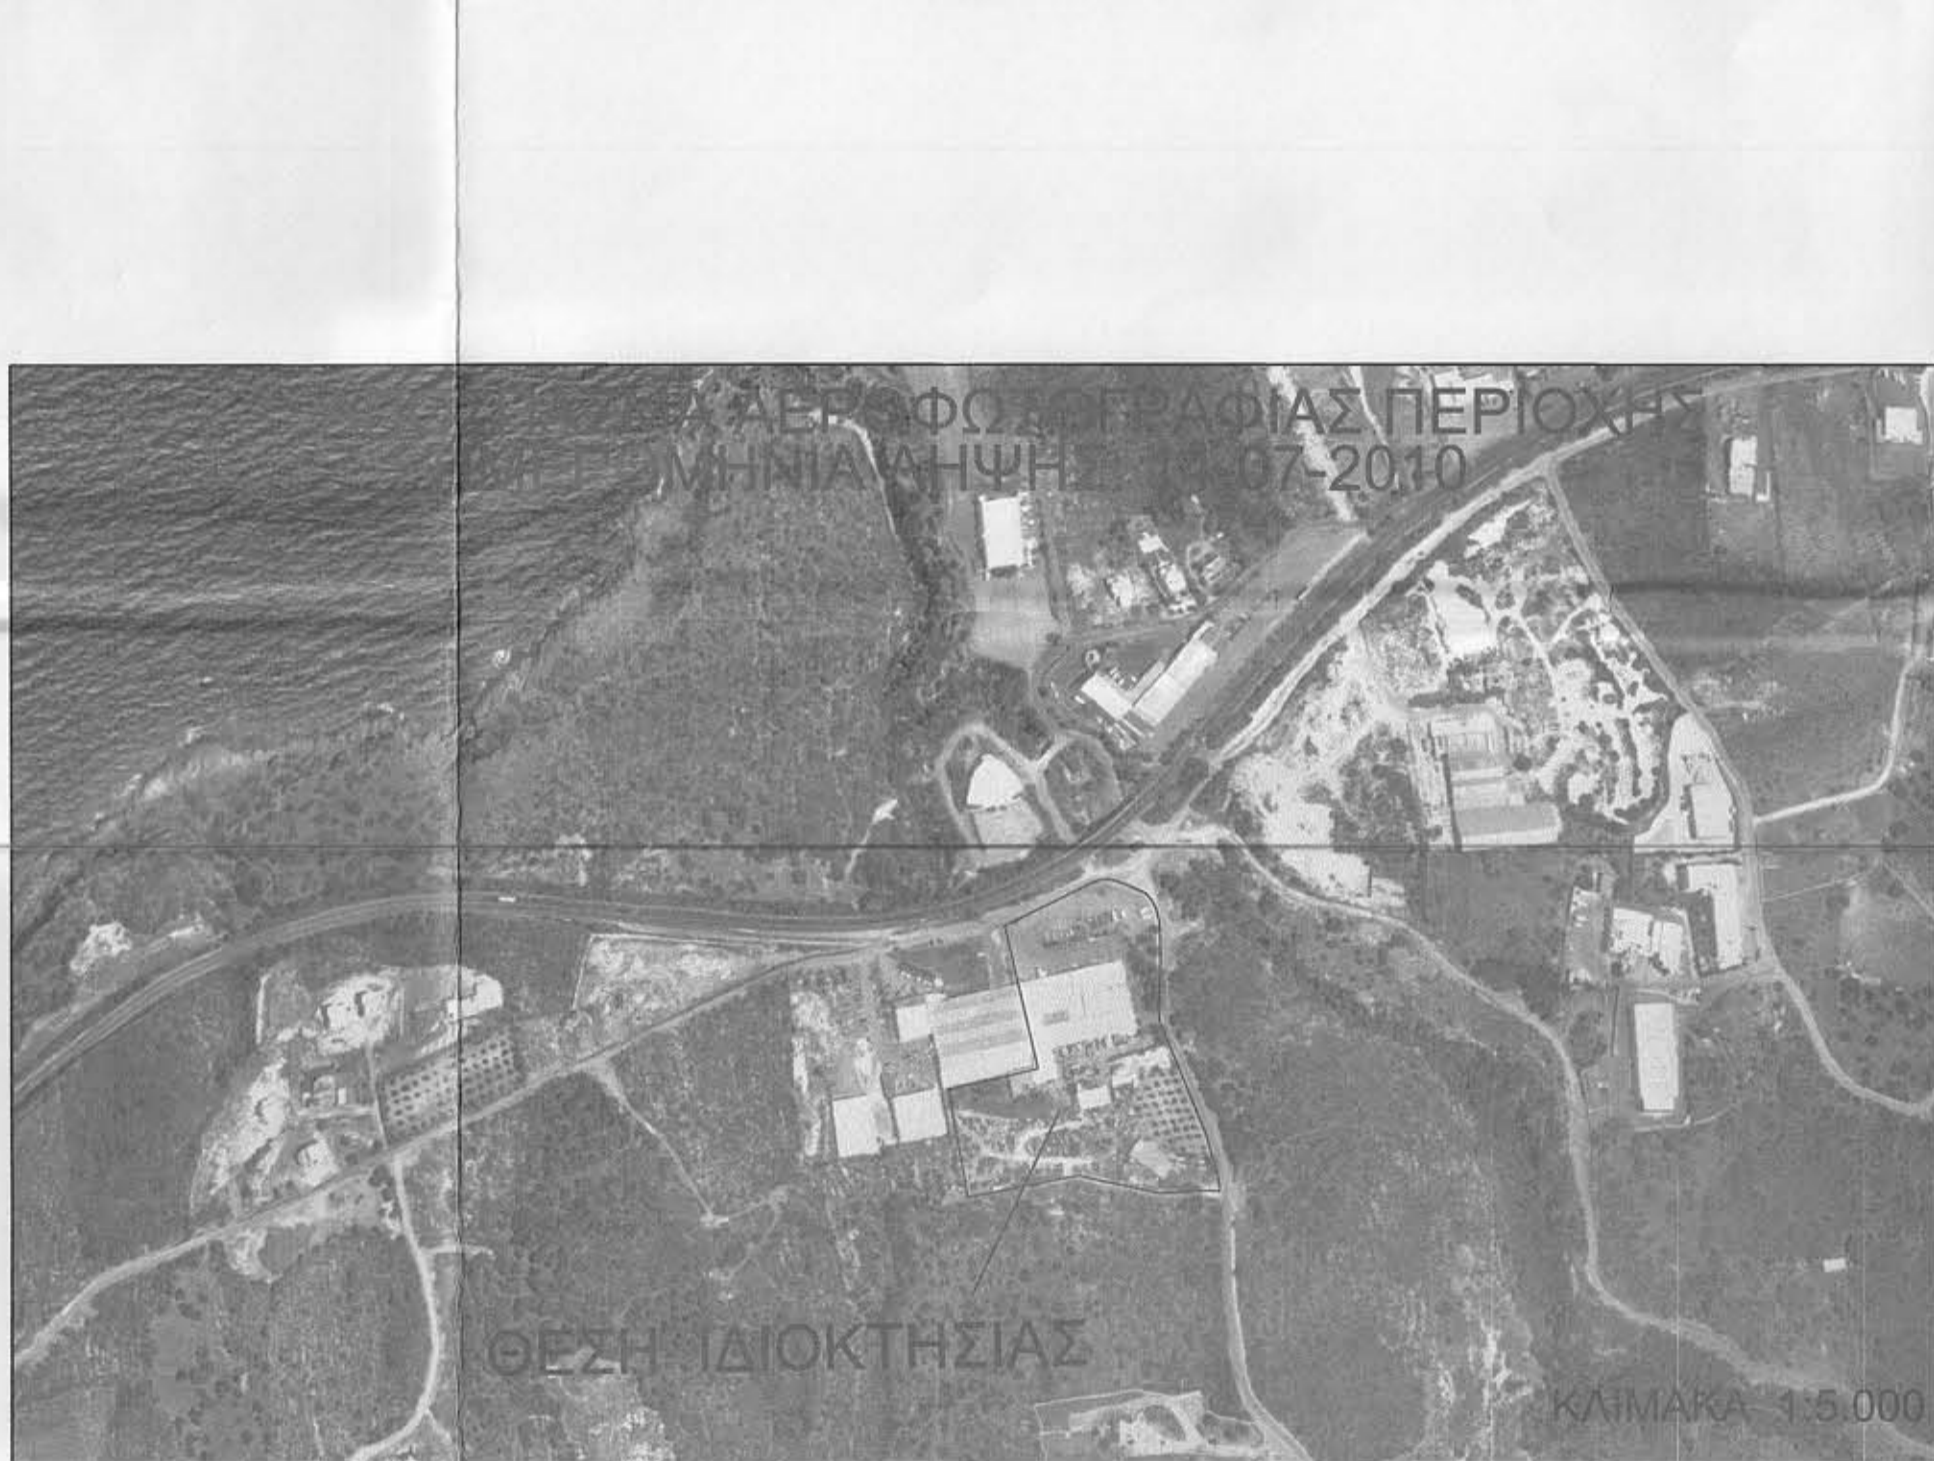

ΑΠΟΣΠΑΣΜΑ ΟΡΙΟΥ ΧΩΡΗΣ Ζ.Ο.Ε. ΡΕΘΥΜΝΟΥ Π.Δ. 08/15-1989 (Φ.Ε.Κ. 394/Δ/16-6-1989)

ΚΛΙΜΑΚΑ 1:5.000



Table with 2 columns: Symbol and Description. It lists various symbols used in the drawing such as 'Κτίρια υφιστάμενα', 'Κτίρια φερών διακοπών', etc.



φωτ. 1, 2, 3, 4

ΔΗΜΟΣΙΑ ΜΗΧΑΝΙΚΟΥ Ν.85/177
Διεύθυνση οφείλει να το κάνει για το γεωμετρικό με στοιχεία "1+2-3...-57-58-1" με εμβαδόν 21.334,46μ² που βρίσκεται στη θέση "Γέφυρα Ζουριάς" της Τοπικής Κοινότητας Πρινης, Δημοτικής Ενότητας Νικ. Φωκά, Δήμου Ρεθύμνου Π.Ε. Ρεθύμνου οπ:

ΔΗΜΟΣΙΑ ΙΔΙΟΚΤΗΤΗ Ν.4030/2011
Ο κλάδος υπογεγραμμένος κλάδος Εμπροσθητή Διεύθυνση οφείλει να διατεθεί με στοιχεία "1+2-3...-57-58-1" με εμβαδόν 21.334,46μ² που βρίσκεται στη θέση "Γέφυρα Ζουριάς" της Τοπικής Κοινότητας Πρινης, Δημοτικής Ενότητας Νικ. Φωκά, Δήμου Ρεθύμνου Π.Ε. Ρεθύμνου υποδηλώνοντας από έμμελη και αυθαίρετα για να ασφαλιστεί την δόξα του γεωμετρικού και για την ύφεση και την από του δικαστικού μου να ζητηθεί την έκδοση αδείας δόξα.

ΕΜΒΑΔΩΝ ΓΕΩΤΕΜΑΧΙΟΥ
Ε1-2-3...-57-58-1=21.334,46μ².
ΠΑΡΑΤΗΡΗΣΕΙΣ:
1. Το διάγραμμα είναι ενταχισμένο στο κοινό σύστημα συντεταγμένων ΕΓΣΑ 97
2. Ο διαστάσεις και τα εμβαδά υπολογίστηκαν αναλυτικά από τις συνιστώσες των κορμών
3. Η έγερση από το ΕΓΣΑ 97 πραγματοποιήθηκε με χρήση GPS τον Μάιο του 2014 και κίνηση χρήση του δικτύου METRICANET GNSS της εταιρίας METRICA ΑΕ μέσα των μόνιμων σταθμών του δικτύου α)RETH με συντεταγμένες (κ,γ,Η): (585530,236,3919829,808,81,45)
β)RICHAN με συντεταγμένες (κ,γ,Η): (58247,018,3931889,682,137,91)

ΥΠΟΜΝΗΜΑ
ΟΡΟΙ ΔΟΜΗΣΗΣ
ΕΚΤΟΣ ΟΡΙΩΝ ΟΙΚΙΣΜΟΥ ΚΑΙ ΕΝΤΟΣ Ζ.Ο.Ε. ΜΕ ΣΤΟΙΧΕΙΑ 11
Π.Δ. 25-8-87 (Φ.Ε.Κ. 720/Δ/17-87), Π.Δ. 8-8-89 (Φ.Ε.Κ. 384/Δ/16-6-89), Π.Δ. 24-5-85 (Φ.Ε.Κ. 270/Δ/31-5-85), & Ν.3212 (ΦΕΚ 308/Α/31-12-2003)
Αρμότεια κατά κτίριο: (για πρόσωπο σε κεντρικό δρόμο)
Εμβαδόν = 4.000μ². - Πρόσωπο = 25,00μ.
(για πρόσωπο σε Διεύθυνση, Εθνικές, Επαρχιακές, Δημοτικές και Κοινοτικές οδούς ως και σε εγκαταλεημένα τμήματα τους και σε αδουραρισμένες γκαράζ)
Εμβαδόν 4.000μ². - Πρόσωπο = 45,00μ. - Βάθος = 50,00μ.
Αρμότεια κατά παρεκκεία: (για πρόσωπο σε δρόμο)
Εμβαδόν = 4.000μ². (προ 31.12.2003)
(για πρόσωπο σε Διεύθυνση, Εθνικές, Επαρχιακές, Δημοτικές και Κοινοτικές οδούς ως και σε εγκαταλεημένα τμήματα τους και σε αδουραρισμένες γκαράζ)
Εμβαδόν = 2.000μ². - Πρόσωπο = 25,00μ. - Βάθος = 40,00μ. (προ 17.10.1978)
Εμβαδόν = 1.200μ². - Πρόσωπο = 20,00μ. - Βάθος = 35,00μ. (προ 12.08.1964)
Εμβαδόν = 750μ². - Πρόσωπο = 10,00μ. - Βάθος = 15,00μ. (προ 12.11.1962)
(εντός της γώνης των πόλεων και οικισμών & προ 24.04.1977)
Εμβαδόν = 2.000μ².
ΟΡΟΙ ΔΟΜΗΣΗΣ ΓΙΑ ΒΙΟΜΗΧΑΝΙΚΗ ΕΓΚΑΤΑΣΤΑΣΗ
(Άρθρο 1 & 4 Π.Δ. 24.05.1985 - ΦΕΚ 270/Δ/31.5.85)
0,9
0,9
Συντελεστής δόξα: 11μ. (για τις περιορισμούς στον αριθμό των ορόφων σύμφωνα με την παρ. 19, άρθρο 22 του ν.4258 (Φ.Ε.Κ. 94/Α/14-4-2014)) 30%
Κάλυψη: 10μ.
Πλάγιες αποστάσεις:

Table with columns: ΣΤΟΙΧΕΙΑ, Χ, Υ, ΜΕΤΡΟΣ, ΤΑΧΥΤΗΤΑ, Χ, Υ, ΜΕΤΡΟΣ. It contains numerical data for various points.

Table with columns: ΣΤΟΙΧΕΙΑ, Χ, Υ, ΜΕΤΡΟΣ, ΤΑΧΥΤΗΤΑ, Χ, Υ, ΜΕΤΡΟΣ. It contains numerical data for various points.

Table with columns: ΣΤΟΙΧΕΙΑ, Χ, Υ, ΜΕΤΡΟΣ, ΤΑΧΥΤΗΤΑ, Χ, Υ, ΜΕΤΡΟΣ. It contains numerical data for various points.

Ε=1/2 ΣΧν (Ψν-1 - Ψν+1)
Ε = 21.334,46 μ²

ΕΛΛΗΝΙΚΗ ΔΗΜΟΚΡΑΤΙΑ
ΔΗΜΟΣ ΡΕΘΥΜΝΟΥ
ΔΙΕΥΘΥΝΣΗ ΥΠΕΡΥΠΗΡΕΣΙΩΝ
ΥΠΕΡΥΠΗΡΕΣΙΩΝ
Τμήμα Έργων και Σημάτων Τόπων
Πατρ. Δ. Αση. Δαριβασιλάκη 17
Ταχ. Κώδικας: 74100
Πόλη: Ρεθύμνο, Τ. Δοξακίνας
Τηλ: (2811) 4325 & 4322-τηλεομοιοτυπία
Fax: (2811) 4325
E-mail: info@rethymno.gov.gr

ΤΕΧΝΙΚΟ ΓΡΑΦΕΙΟ ΜΕΛΕΤΩΝ-ΕΠΙΒΛΕΨΕΩΝ
ΟΡΕΣΤΗΣ Ι. ΚΡΥΟΒΥΡΖΑΝΑΚΗΣ
ΑΡΧΙΤΕΚΤΟΝΙΚΟ ΓΡΑΦΕΙΟ

ΙΔΙΟΚΤΗΤΗΣ : ΚΛΑΔΟΣ ΕΜΜΑΝΟΥΗΛ
ΕΡΓΟ : ΝΟΜΙΜΟΠΟΙΗΣΗ ΒΙΟΜΗΧΑΝΙΚΗΣ ΕΓΚΑΤΑΣΤΑΣΗΣ
ΘΕΣΗ : "ΓΕΦΥΡΑ ΖΟΥΡΙΑΣ", ΕΚΤΟΣ ΟΙΚΙΣΜΟΥ ΠΡΙΝΕΣ, Δ.Κ. ΝΙΚ. ΦΩΚΑ, ΔΗΜΟΥ ΡΕΘΥΜΝΟΥ
ΜΕΛΕΤΗΤΗΣ: ΚΡΥΟΒΥΡΖΑΝΑΚΗΣ ΟΡΕΣΤΗΣ
ΘΕΜΑ : ΤΟΠΟΓΡΑΦΙΚΟ ΔΙΑΓΡΑΜΜΑ
ΑΡ.ΣΧΕΔΙΟΥ
T
Από: ΔΕΛΦΙΝΑ
ημερ. έκδοσης: ΣΕΠΤΕΜΒΡΙΟΣ 2014
κλίμακα: 1:500
ΟΡΕΣΤΗΣ Ι. ΚΡΥΟΒΥΡΖΑΝΑΚΗΣ
ΔΙΠΛ. ΠΟΛΙΤΙΚΟΣ ΜΗΧΑΝΙΚΟΣ Α.Π.Θ.
ΑΡ. ΜΗΤΡΩΟΥ ΤΕΕ 75943
ΩΡΑΡΗ ΕΡΓΑΤΩΝ ΕΠΙΒΛΕΨΗΣ ΤΑΧ. 3310/2004
Α.Φ.Μ. 04425933 ΔΟΥ ΡΕΘΥΜΝΟΥ