


Ιδιοκτησία Βασίλη Γκολφινόπουλου

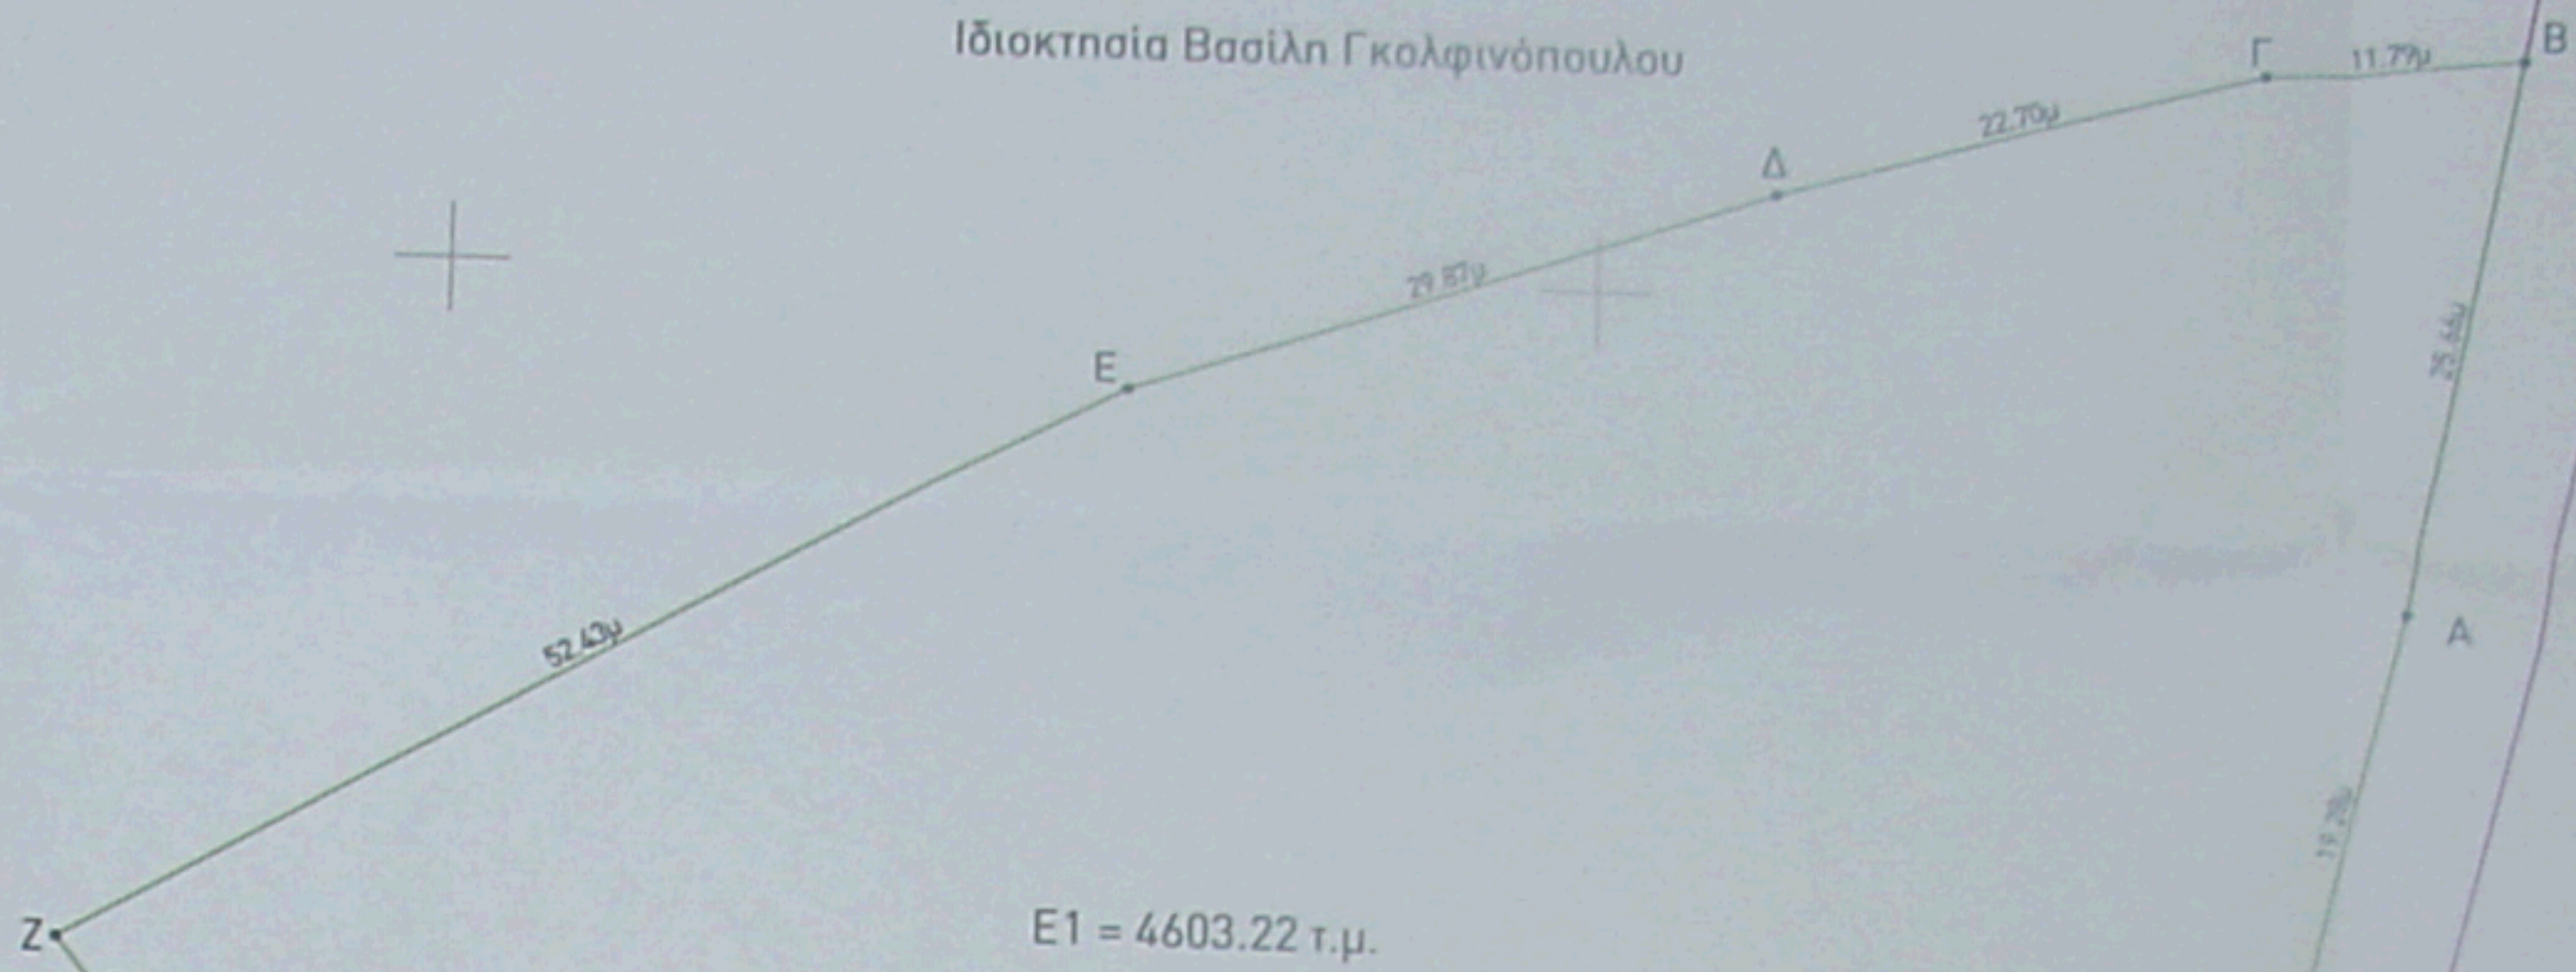

E1 = 4603.22 τ.μ.

Ιδιοκτησία Θεώδωρου Σατολιά



E2 = 4292.64 τ.μ.

Ιδιοκτησία Ζήκου Βασιλείου

Ιδιοκτησία Φίλιππα Ρηγόπουλου

Δημοτική οδός πλάτους 6μ.

Ο/Η ενεργήσας την
υπογραφή

Κωνσταντίνα Κούλια
Δασσπόνος