

ΣΥΝΤΕΤΑΓΜΕΝΕΣ ΚΛΗΡΟΤ. Ε3
ΠΡΟΒΟΛΙΚΟ ΣΥΣΤΗΜΑ Ε.Γ.Σ.Α. 87


Κορυφή	X	Y	L _{i,i+1}
Z	468964.870	4421862.826	
H	468969.898	4421889.898	
Θ	468990.869	4421900.247	
I	468994.567	4421854.675	
K	468982.203	7721837.916	

ΣΥΝΤΕΤΑΓΜΕΝΕΣ ΚΛΗΡΟΤ. Ε2
ΠΡΟΒΟΛΙΚΟ ΣΥΣΤΗΜΑ Ε.Γ.Σ.Α. 87

Κορυφή	X	Y	L _{i,i+1}
Γ	468879.019	4421894.963	32.06
Δ	468908.036	4421881.356	9.90
5	468912.252	4421872.403	11.15
4	468922.278	4421867.530	11.46
3	468918.040	4421856.884	26.56
2	468892.513	4421849.569	25.95
1	468894.116	4421875.463	24.67

ΔΗΜΟΣΙΟ ΔΑΣΟΣ

S34
225.488

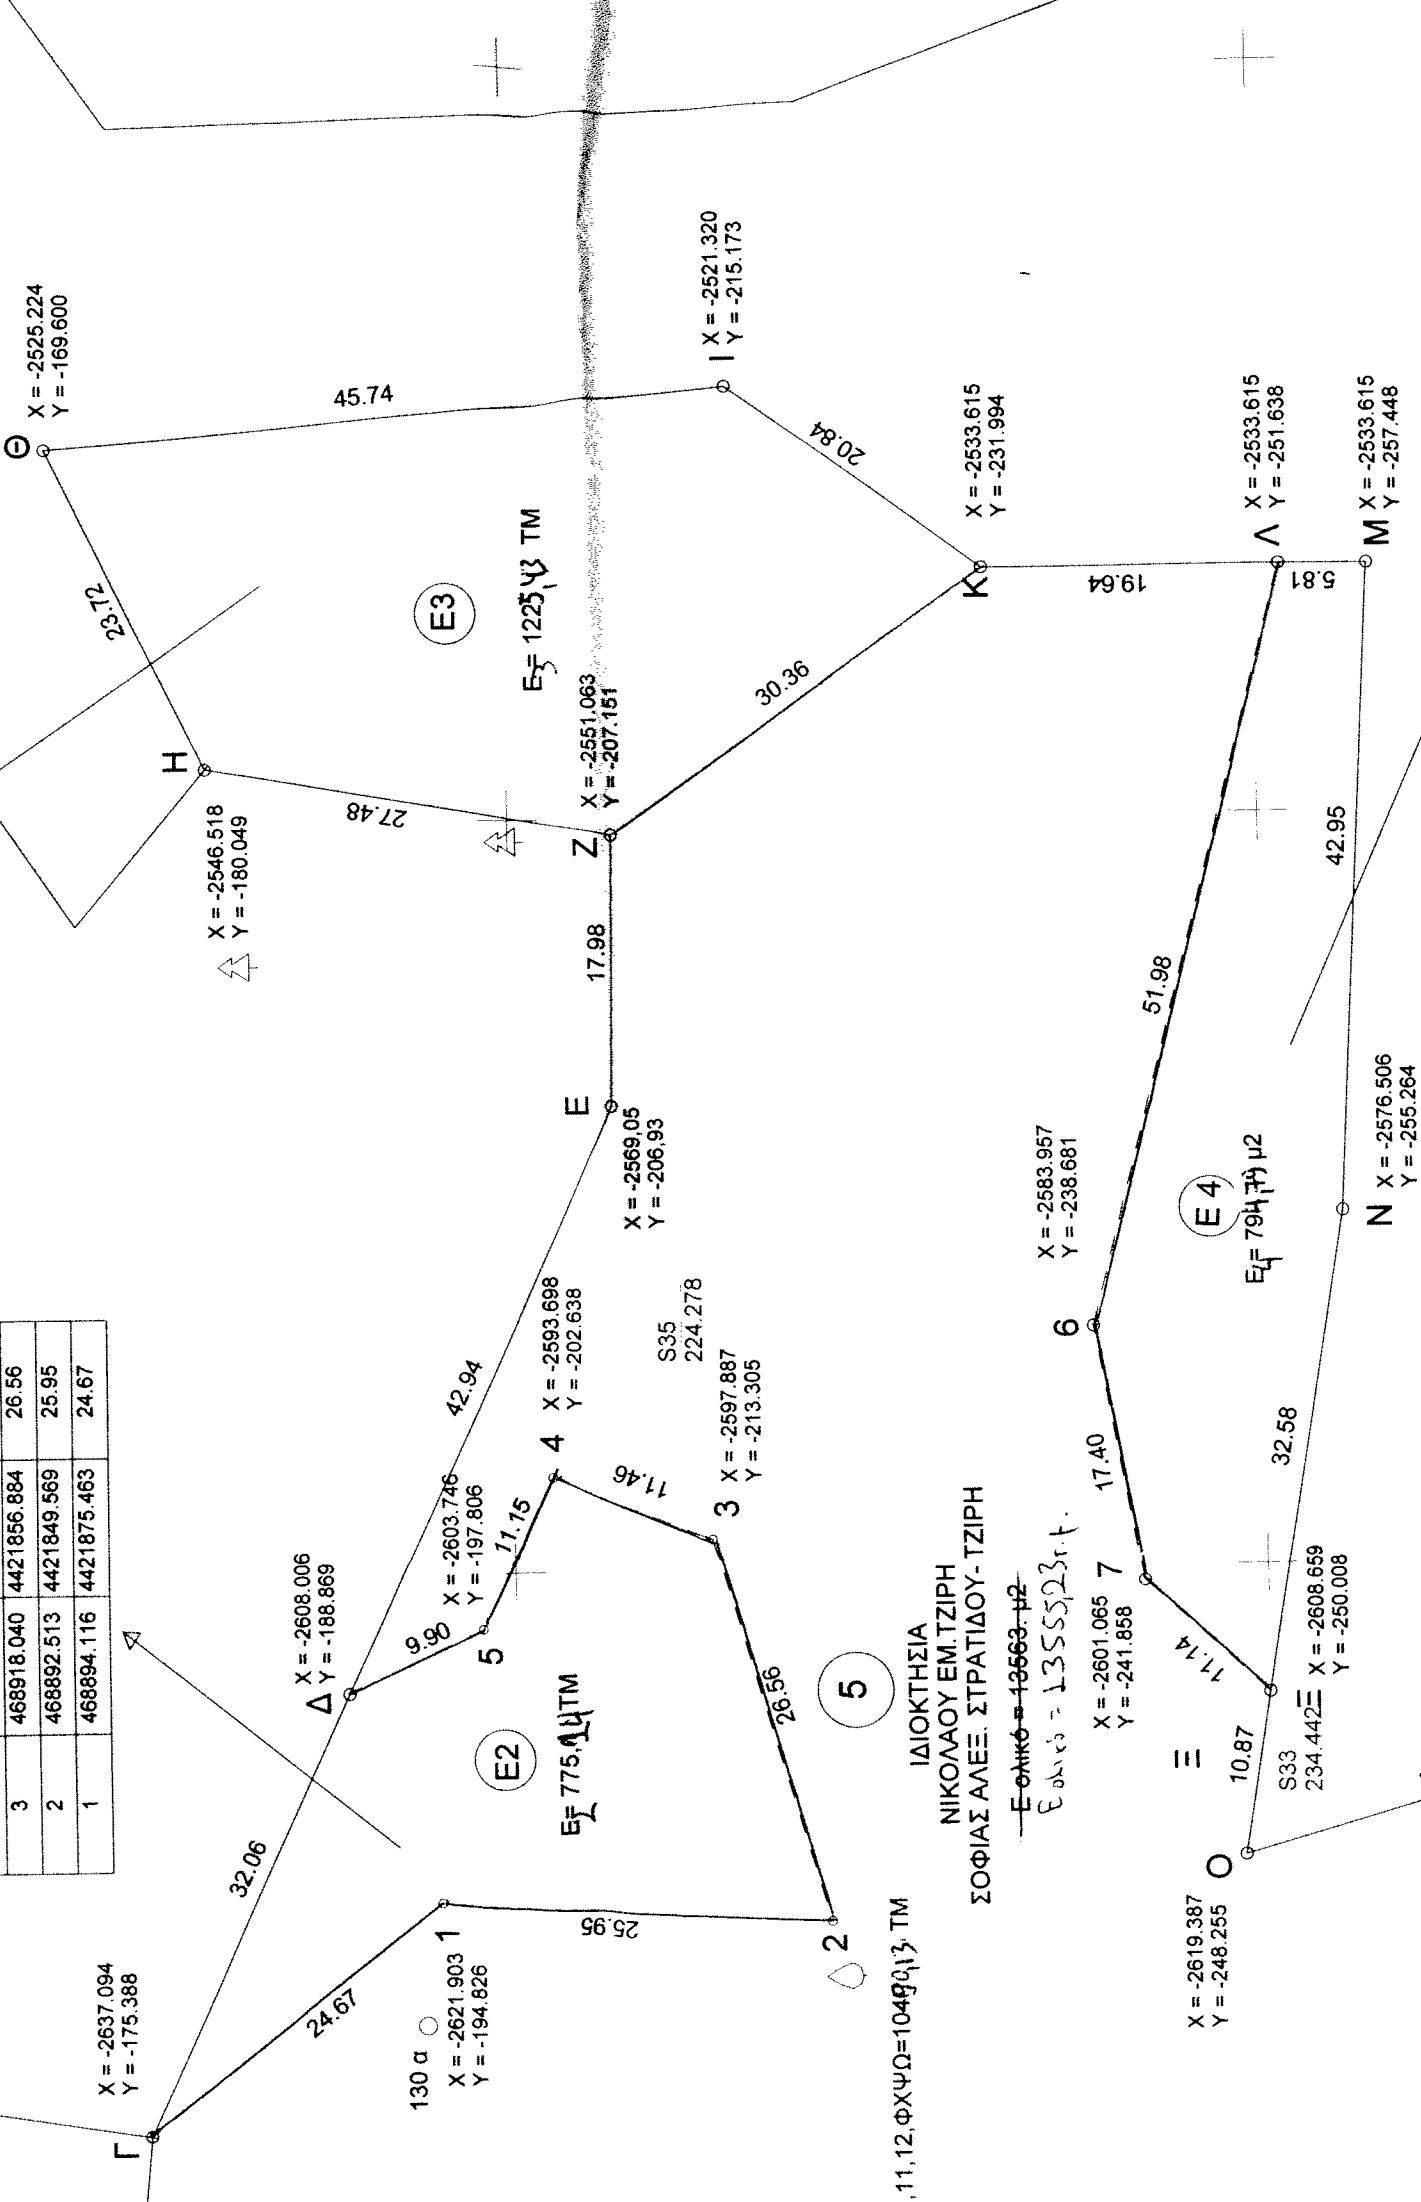

ΙΔΙΟΚΤΗΣΙΑ
ΝΙΚΟΛΑΟΥ ΕΜ. ΤΖΙΡΗ
ΣΟΦΙΑΣ ΑΛΕΞ. ΣΤΡΑΤΙΔΟΥ- ΤΖΙΡΗ
Ε-Φηκό = 13555,3 r.t.
Ε-Φηκό = 13563,4 μ2

ΣΥΝΤΕΤΑΓΜΕΝΕΣ ΚΛΗΡΟΤ. Ε4
ΠΡΟΒΟΛΙΚΟ ΣΥΣΤΗΜΑ Ε.Γ.Σ.Α. 87


Κορυφή	X	Y	L _{i,i+1}
Λ	468982.133	4421818.275	
Μ	468982.112	4421812.465	
Ν	468939.226	4421814.846	
Ξ	468907.108	4421820.244	
Υ	468914.738	4421828.357	
Φ	468931.556	4421831.404	

ΔΗΜΟΣΙΟ ΔΑΣΟΣ

ΣΥΝΤΕΤΑΓΜΕΝΕΣ ΚΛΗΡΟΤ. Ε5
ΠΡΟΒΟΛΙΚΟ ΣΥΣΤΗΜΑ Ε.Γ.Σ.Α. 87

Κορυφή	X	Y	L _{i,i+1}
Τ	468883.549	4421733.017	5.17
Υ	468878.860	4421730.820	8.50
Φ	468858.831	4421773.550	10.66
12	468863.183	4421776.336	21.36
11	468865.420	4421768.1416	6.94
10	468875.984	4421769.542	13.28
9	468871.575	4421748.651	5.18
8	468877.2970	4421744.727	47.21

407
127

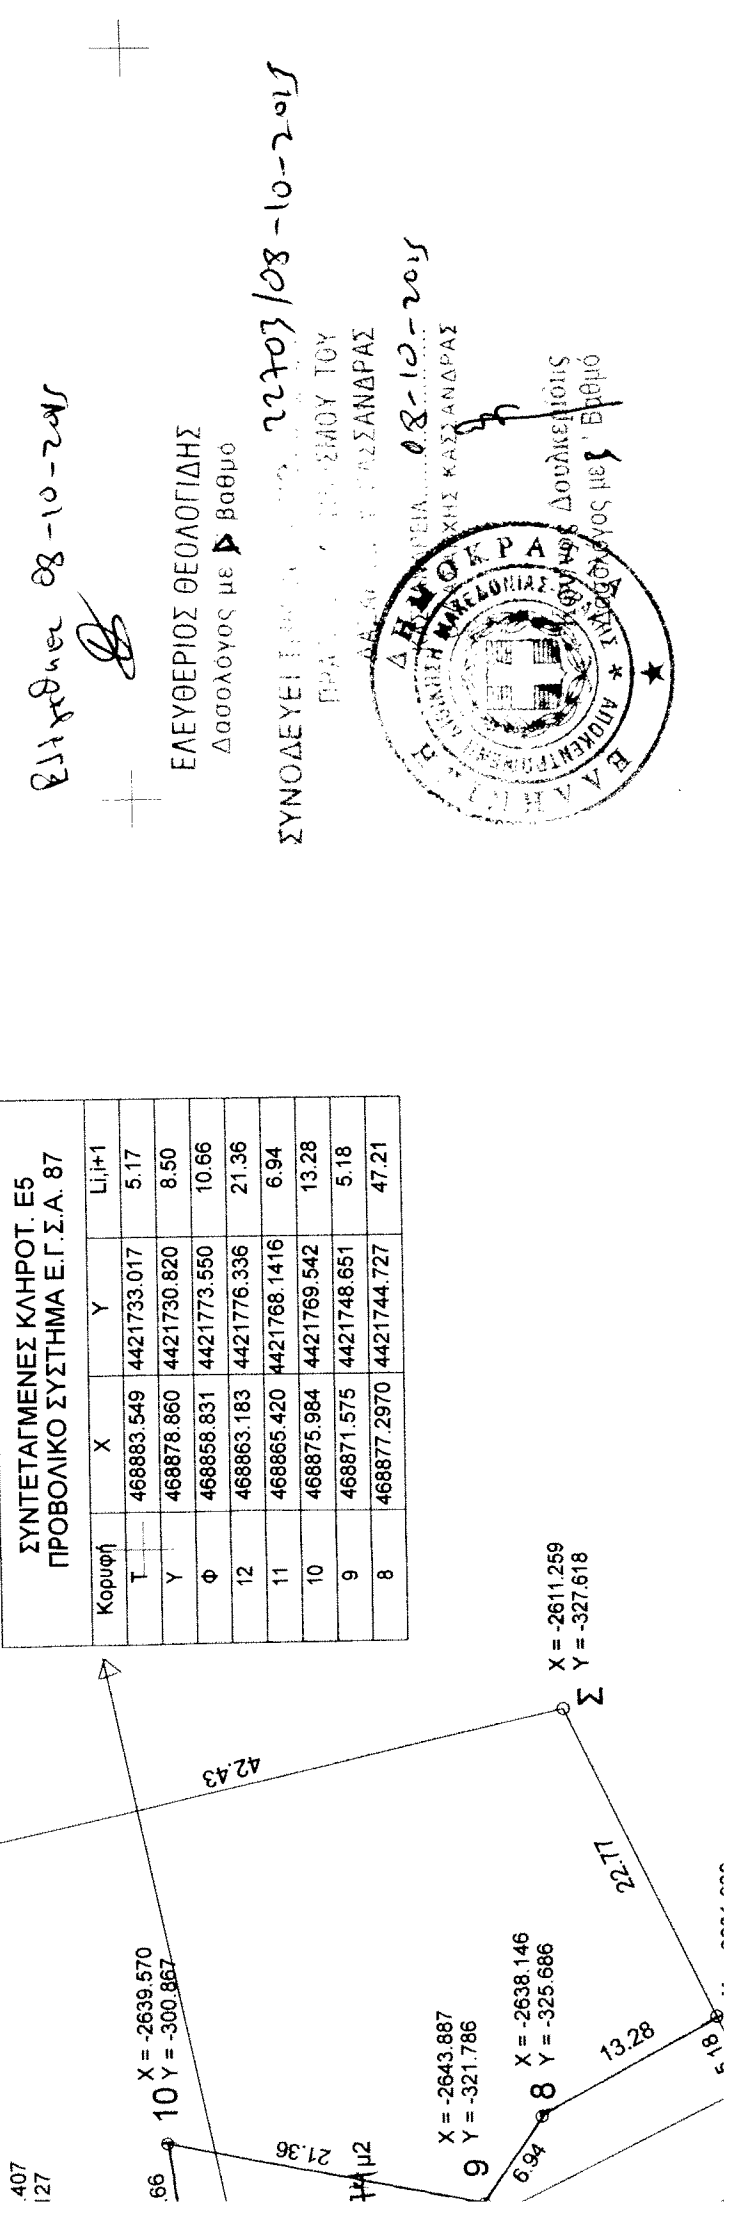

Επιτηδευτ 08-10-2015

ΕΛΕΥΘΕΡΙΟΣ ΘΕΟΛΟΓΙΔΗΣ
Δασολόγος με Βαθμό

ΣΥΝΟΔΕΥΕΙ ΤΟΝ ΕΠΙΤΗΔΕΥΤΗ ΤΟΥ ΕΡΓΟΥ ΤΟΥ ΕΛΕΥΘΕΡΙΟΥ ΘΕΟΛΟΓΙΔΗ

ΕΡΓΟΝΟΜΟΣ ΤΕΧΝΙΚΟΣ ΕΠΙΣΤΑΣΑΝΑΡΑΣ
08-10-2015



ΔΟΥΛΕΙΟΝ ΤΗΣ ΔΟΥΛΕΙΟΝ ΤΗΣ ΔΟΥΛΕΙΟΝ ΤΗΣ