



**ΠΙΝΑΚΑΣ ΣΥΝΤΕΤΑΓΜΕΝΩΝ ΚΟΡΥΦΩΝ ΟΙΚΟΠΕΔΟΥ  
(ΠΡΟΒΟΛΙΚΟ ΣΥΣΤΗΜΑ ΕΓΣΑ '87)**

Αριθμός Κορυφής	X / Easting	Y / Northing	Υψόμετρο (μ.)	Latitude	Longitude
1	786023.667	3925641.537	10.509	60.62983	69.83264
2	786021.934	3925631.204	10.246	60.62993	69.83267
3	786019.630	3925615.522	10.379	60.63009	69.83270
4	786019.071	3925608.753	10.128	60.63016	69.83271
5	786017.805	3925602.103	10.213	60.63022	69.83273
6	786016.519	3925584.162	9.861	60.63040	69.83275
7	786028.937	3925578.228	9.613	60.63047	69.83260
8	786039.437	3925575.434	9.467	60.63050	69.83248
9	786051.205	3925572.333	9.330	60.63053	69.83233
10	786057.644	3925568.642	9.327	60.63057	69.83226
11	786068.128	3925575.287	9.149	60.63051	69.83213
12	786076.415	3925579.614	9.332	60.63047	69.83202
13	786088.694	3925587.084	9.220	60.63040	69.83187
14	786094.047	3925588.480	9.192	60.63038	69.83180
15	786079.121	3925600.943	9.467	60.63026	69.83198
16	786063.048	3925614.782	9.718	60.63011	69.83217
17	786049.977	3925623.246	10.168	60.63002	69.83233
18	786039.286	3925630.530	10.289	60.62995	69.83246

**ΟΔΟΙΠΟΡΙΚΟ ΣΚΑΡΙΦΗΜΑ**

ΑΝΗΚΕΙ ΣΤ.Π.Α.Ρ.Α.Μ 68284/7-10-2015 ΠΡΑΞΗ ΧΑΡ/ΣΜΟΥ ΤΗΣ ΔΙΕΥΘΥΝΣΗΣ ΔΑΣΩΝ ΔΩΔΕΚΑΝΗΣΟΥ

**ΥΠΟΜΝΗΜΑ**


- Εμβαδόν Οικοπέδου με στοιχεία (1,2,3,4,5,...,16,17,18,1)= 2,992.74 τ.μ.
- ΔΗΛΩΣΗ ΜΗΧΑΝΙΚΟΥ Ν.651/77 & Ν.1337 Ο ΤΟΠΟΓΡΑΦΟΜΕΝΟΣ ΜΗΧΑΝΙΚΟΣ ΔΗΛΩΝΕΙ ΟΤΙ ΤΟ ΠΑΡΟΝ ΟΙΚΟΠΕΔΟ ΒΡΙΣΚΕΤΑΙ ΕΚΤΟΣ ΣΧΕΔΙΟΥ ΠΩΛΕΩΣ ΔΗΜΟΥ ΚΑΡΠΑΘΟΥ ΚΑΙ ΕΚΤΟΣ ΟΙΚΙΣΜΟΥ ΜΕΝΕΤΩΝ. ΕΙΝΑΙ ΜΗ ΑΡΤΙΟ ΚΑΙ ΜΗ ΟΙΚΟΔΟΜΗΣΙΜΟ. ΕΠΙΣΗΣ ΔΕΝ ΟΦΕΙΛΕΙ ΕΙΣΦΟΡΑ ΣΕ ΓΗ ΚΑΙ ΧΡΗΜΑΤΑ. ΑΠΟΣΤΑΣΗ ΑΠΟ ΤΗΝ ΘΑΛΑΣΣΑ > 800μ.  
Ο ΜΗΧΑΝΙΚΟΣ

**ΕΜΜΑΝΟΥΗΛ Γ. ΠΑΡΑΓΙΟΣ**  
ΔΙΠΛΩΜ. ΠΟΛΙΤΙΚΟΣ ΜΗΧΑΝΙΚΟΣ  
UNIVERSITY OF EAST LONDON  
A.M. T.E.E. 120043  
ΚΑΡΠΑΘΟΣ Τ.Κ. 85700 ΤΗΛ: 6927718938  
Α.Φ.Μ. 047806490 - Δ.Ο.Υ. ΚΑΡΠΑΘΟΥ

- ΔΗΛΩΣΗ ΙΔΙΟΚΤΗΤΗ  
Ο κατωθι υπογεγραμμενος Νικολαος Ζωγραφακης ιδιοκτητης του αγροτεμαχιου με περιμετρικα στοιχεια 1,2,3,4,5,6,...,17,18,1 με συνολικο εμβαδο Ε= 2,992.74τ.μ. δηλωνει οτι τα ορια που εχει υλοποιησει ειναι ορθα καθως και οι αμαρες ιδιοκτησιες.

Ο δηλων ιδιοκτητης

ΒΑΣΙΛΕΥΣ ΒΑΣΙΛΑΚΗΣ  
ΔΑΣΦΥΛΑΚΗΣ Α

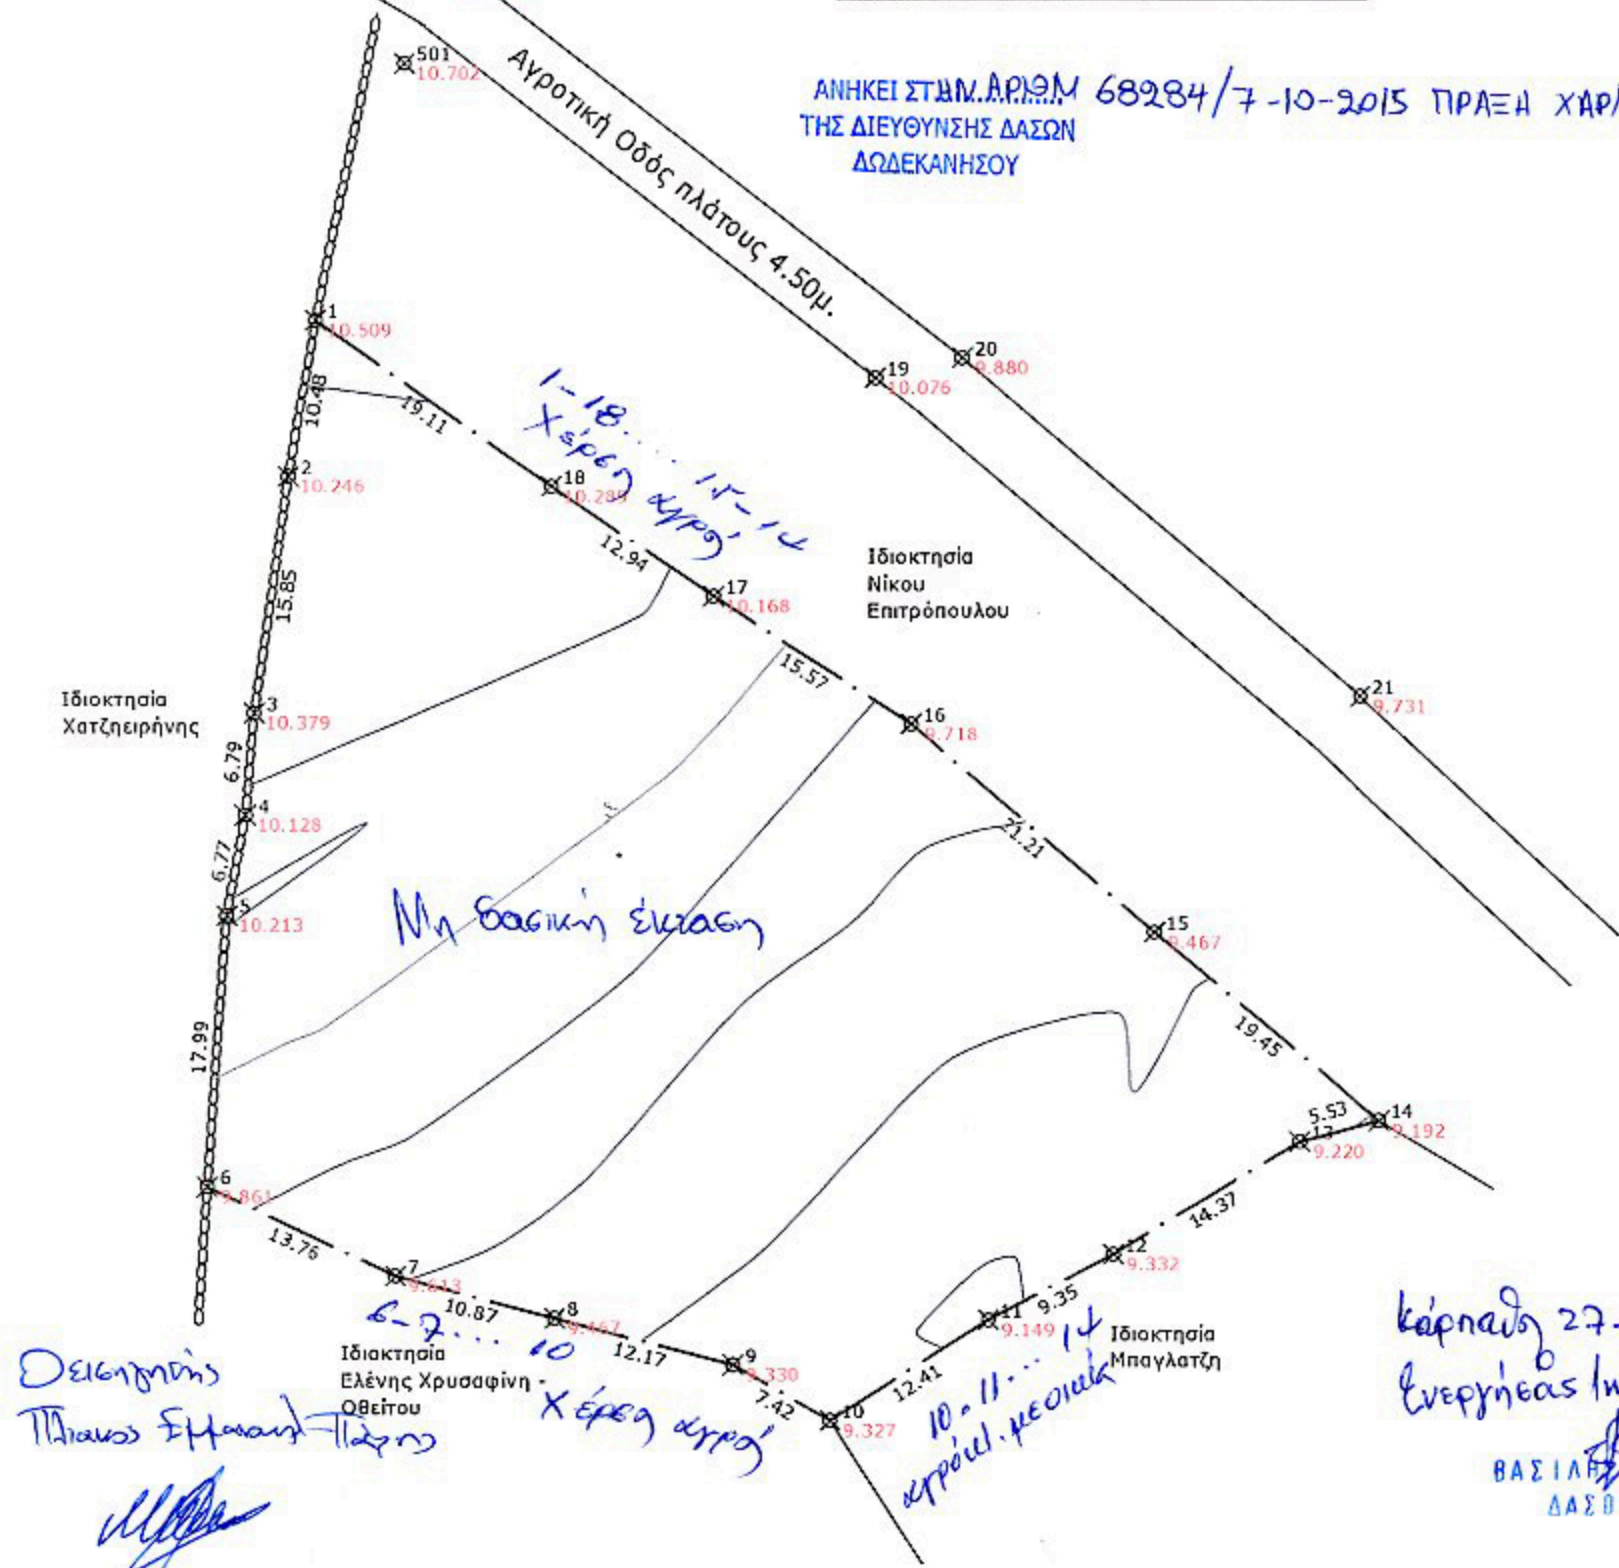

**ΕΜΜΑΝΟΥΗΛ Γ. ΠΑΡΑΓΙΟΣ**  
Διπλωματούχος Πολιτικός Μηχανικός  
Πανεπιστήμιο UEL Λονδίνου  
m\_paragios@yahoo.com τηλ. +302245022214

**ΕΡΓΟΔΟΤΗΣ:**  
**ΝΙΚΟΛΑΟΣ ΖΩΓΡΑΦΑΚΗΣ**

**ΕΡΓΟ:**  
**ΤΟΠΟΓΡΑΦΙΚΟ ΔΙΑΓΡΑΜΜΑ**

**ΘΕΣΗ:**  
**"ΚΑΤΩ ΑΓΡΟΣ" ΑΦΙΑΡΤΗΣ Δ.Δ. ΜΕΝΕΤΩΝ**  
**ΔΗΜΟΣ ΚΑΡΠΑΘΟΥ**

**ΘΕΜΑ ΣΧΕΔΙΟΥ:**  
**ΤΟΠΟΓΡΑΦΙΚΟ & ΥΨΟΜΕΤΡΙΚΟ**  
**ΔΙΑΓΡΑΜΜΑ - ΙΣΟΨΕΙΣ ΚΑΜΠΥΛΕΣ**  
ΕΞΑΡΤΗΣΗ ΚΟΡΥΦΩΝ  
(ΣΥΣΤΗΜΑ ΕΜΠ-ΤΜ/UTM- ΕΓΣΑ '87, ΕΓΚΑΡΣΙΑ ΜΕΡΚΑΤΟΡΙΚΗ)

**ΑΡΙΘΜΟΣ ΣΧΕΔΙΟΥ**  
**T2**

**ΚΛΙΜΑΚΑ: 1:500**  
**ΧΡΟΝΟΣ ΜΕΛΕΤΗΣ: ΙΟΥΝΙΟΣ 2008**

**ΣΦΡΑΓΙΔΑ:**  
**ΕΜΜΑΝΟΥΗΛ Γ. ΠΑΡΑΓΙΟΣ**  
ΔΙΠΛΩΜ. ΠΟΛΙΤΙΚΟΣ ΜΗΧΑΝΙΚΟΣ  
UNIVERSITY OF EAST LONDON  
A.M. T.E.E. 120043  
ΚΑΡΠΑΘΟΣ Τ.Κ. 85700 ΤΗΛ: 6927718938  
Α.Φ.Μ. 047806490 - Δ.Ο.Υ. ΚΑΡΠΑΘΟΥ

**ΑΠΟΓΡΑΦΗ:**  
ΘΕΩΡΗΘΗΚΕ  
Ρόδος 6...1.12.2015  
Η ΔΙΕΥΘΥΝΣΗ ΔΑΣΩΝ  
Νικολαος Ζωγραφακης  
Διαμαρτίνης  
Ασολίδης