

Συντεταγμένες κορυφών

A. $X=405405, 265$ $Y=4259223, 132$
 B. $X=405405, 767$ $Y=4259267, 510$
 Γ. $X=405321, 139$ $Y=4259288, 261$
 Δ. $X=405310, 354$ $Y=4259245, 828$

Π.Δ. 24/31.5.1985 (ΦΕΚ 270 Δ')

ΞΕΜΒΑΔΟΝ = 4.000 μ2
 ΚΑΛΥΨΗ = 10%
 ΔΟΜΗΣΗ = 200 μ2
 ΥΨΟΣ = 7.50 μ
 ΟΡΟΦΟΙ = 2
 Πλγ. αποστάσεις = 15.00 μ

ΔΗΛΩΣΗ ΙΔΙΟΚΤΗΤΗ

Δηλώνω υπεύθυνα ότι τα όρια του αγροτεμαχίου μου είναι ορθά και υποδείχθησαν από εμένα.

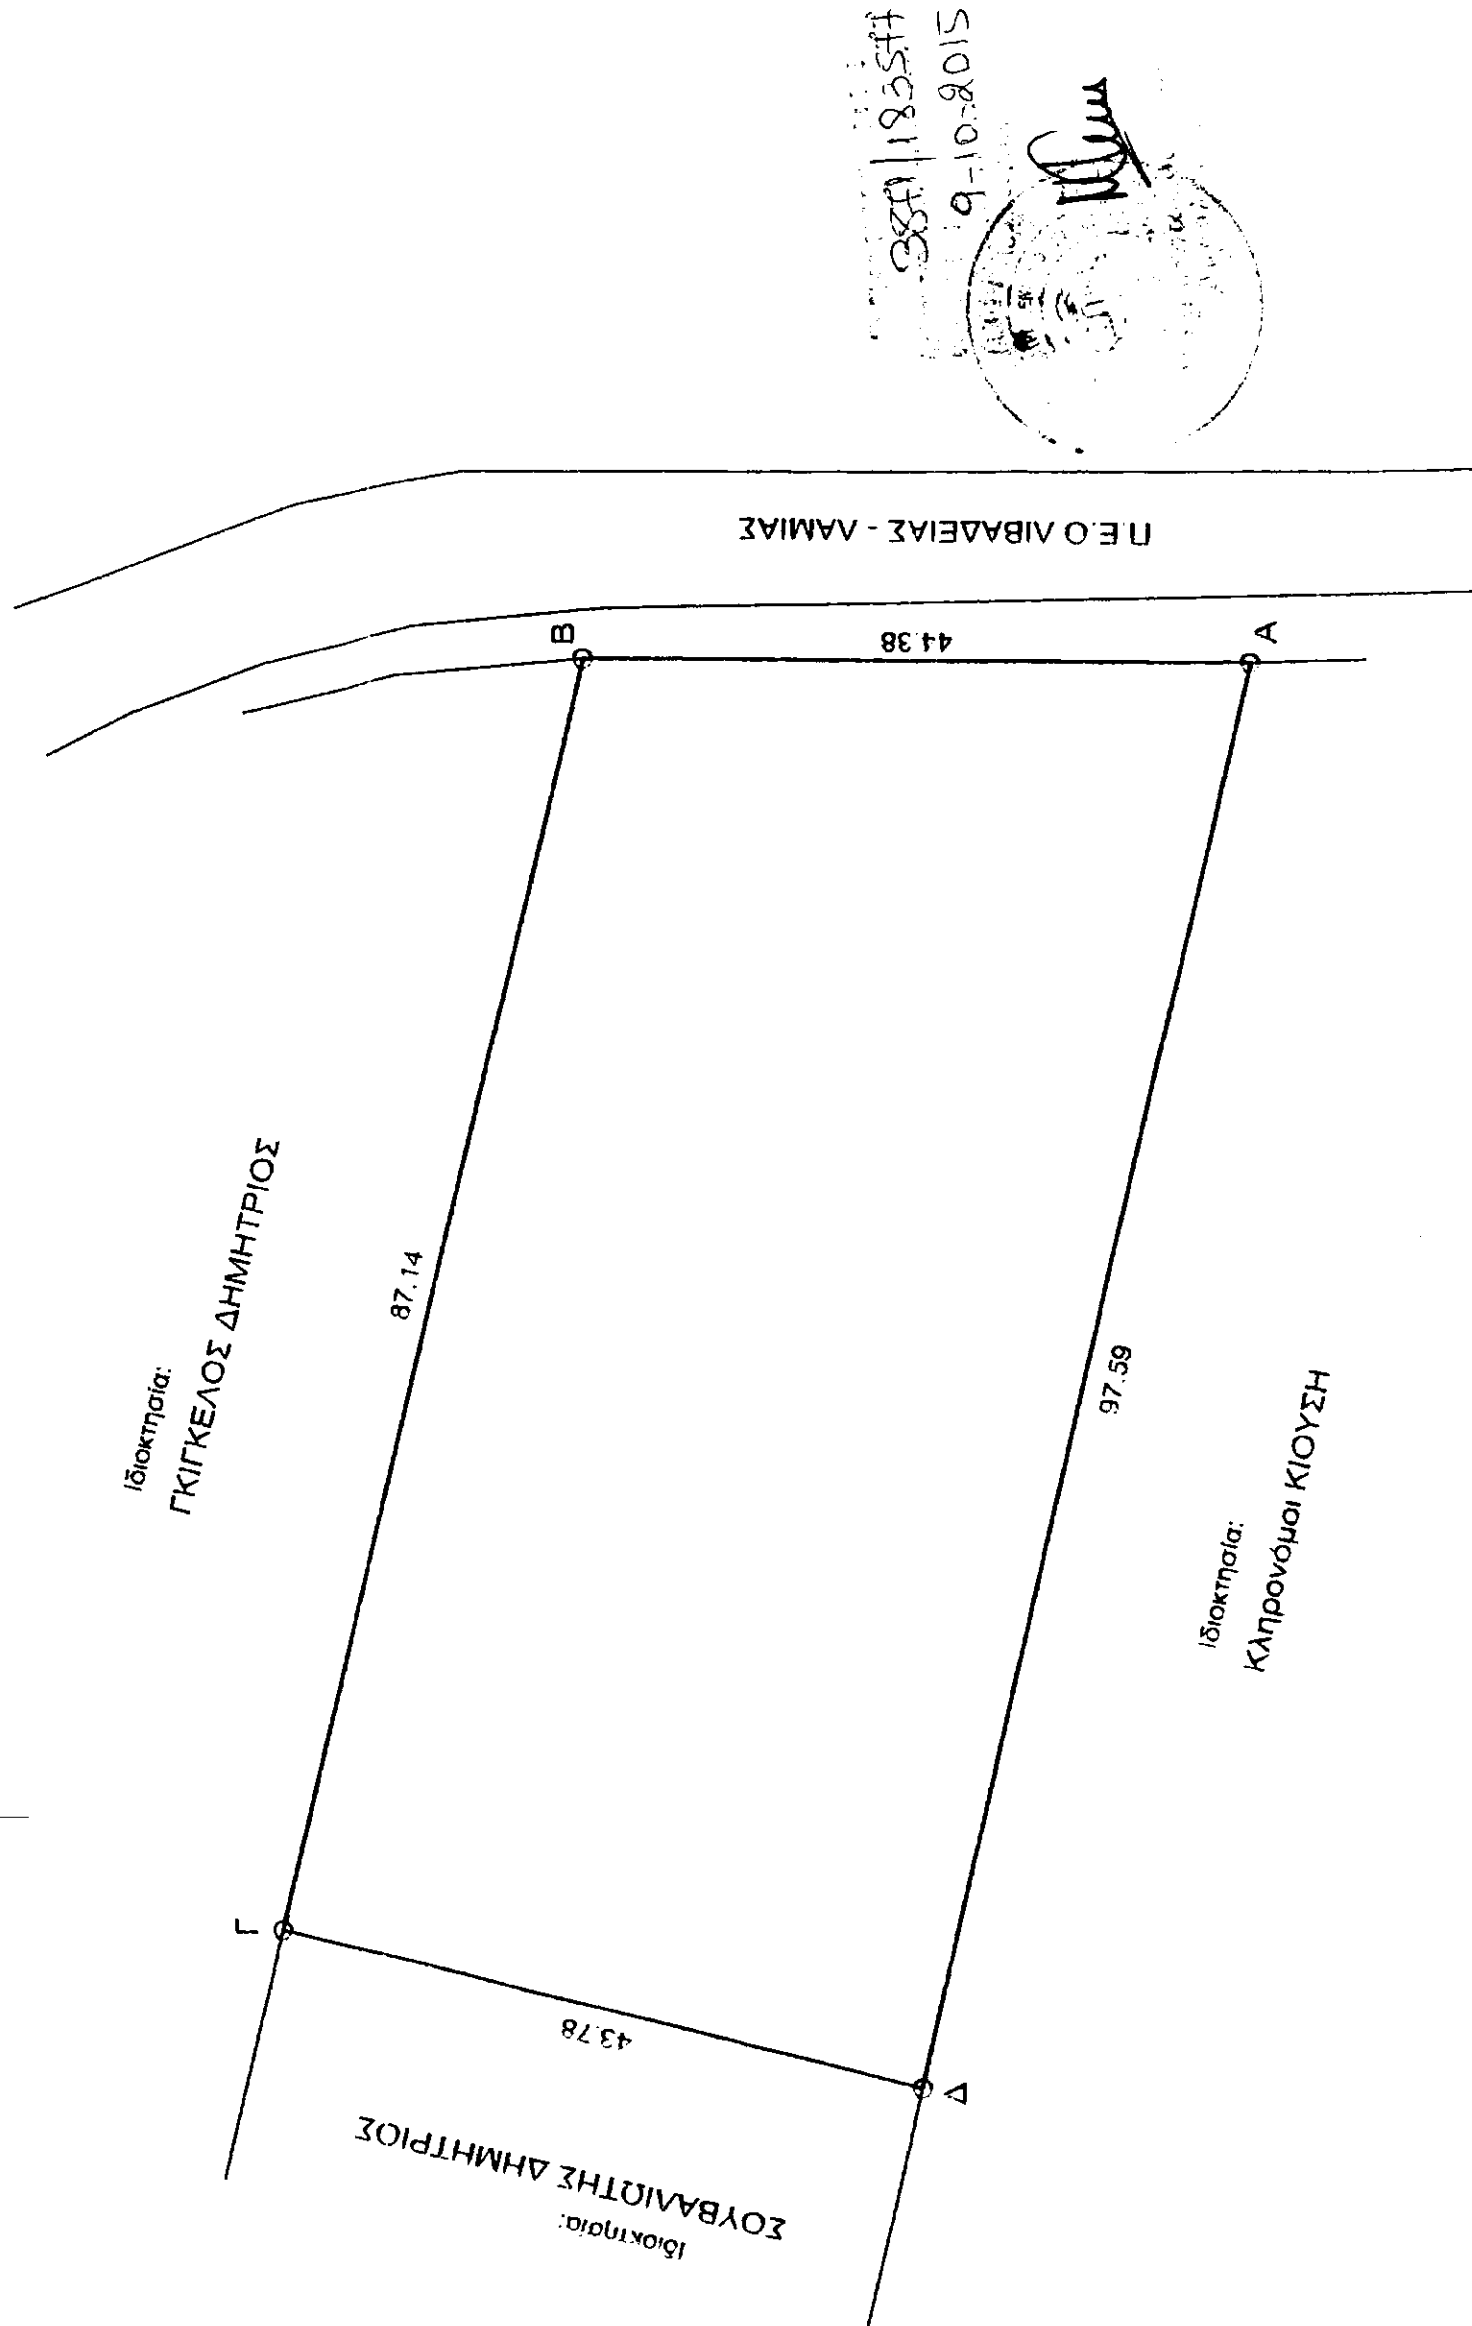
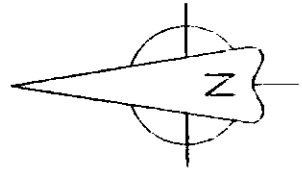
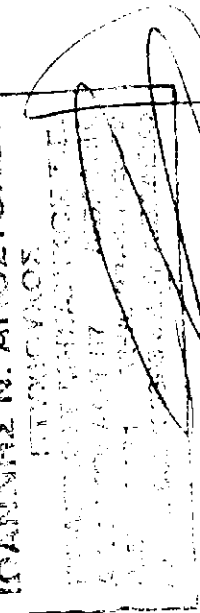
ο ιδιοκτήτης

ΔΗΛΩΣΗ ΜΗΧΑΝΙΚΟΥ Ν. 651/77

Δηλώνω υπεύθυνα ότι το αγροτεμάχιο με στοιχεία
ΔΔΕ(Α.Β.Γ.Δ.Α) βρίσκεται εκτός ορίων οικισμού Δ.Δ. ΡΩΜΑΪΚΟΥ του
Δημιου ΛΕΒΑΔΕΩΝ στη θέση: "ΠΛΑΓΙΑ" και είναι ΑΡΤΙΟ και
ΟΙΚΟΔΟΜΗΣΙΜΟ σύμφωνα με τις ισχύουσες Πολεοδομικές Διατάξεις.

Ο ΜΗΧΑΝΙΚΟΣ

SECRETARY OF THE ARMY

P.S. Technics

ΕΦΑΡΜΟΓΕΣ ΣΧΕΔΙΟΥ	ΕΡΩΤΗΣΕΙΣ
ΕΡΓΟ	ΕΡΩΤΗΣΕΙΣ
ΑΠΟΤΥΠΩΣΗ ΔΙΓΡΟΤΕΜΑΧΙΟΥ	ΓΚΙΚΟΠΟΥΛΟΣ ΛΟΥΚΑΣ
ΤΟΠΟΘΕΣΙΑ Δ.Δ. ΡΟΜΑΛΙΟΥ Δήμου ΛΕΒΑΔΕΩΝ Εκτός σχεδίου - Ωςτέ: "ΠΛΑΓΙΑ"	ΥΠΕΥΘΥΝΟΣ ΜΕΛΕΤΗΣ
ΓΕΩΜΑ ΣΧΕΔΙΟΥ	ΣΥΝΕΡΓΑΤΗΣ ΜΗΧΑΝΙΚΟΙ ΑΠΟΣΤΟΛΟΥ ΓΙΑΝΝΗΣ - πολιτικός μηχανικός 16
ΤΟΠΟΓΡΑΦΙΚΟ ΔΙΑΓΡΑΜΜΑ	ΕΡΩΤΗΣΕΙΣ
ΚΑΤΗΓΟΡΙΑ ΜΕΛΕΤΗΣ	ΣΤΑΔΙΟ ΜΕΛΕΤΗΣ
ΚΩΔΙΚΟΣ ΣΧΕΔΙΟΥ	ΜΕΛΕΤΗ
ΚΥΛΙΑΚΑ	ΑΛΛΑ ΣΧΕΔΙΟΥ T-01
1:500	ΗΜΕΡΟΜΗΝΙΑ ΟΚΤΩΒΡΙΟΣ 2013