
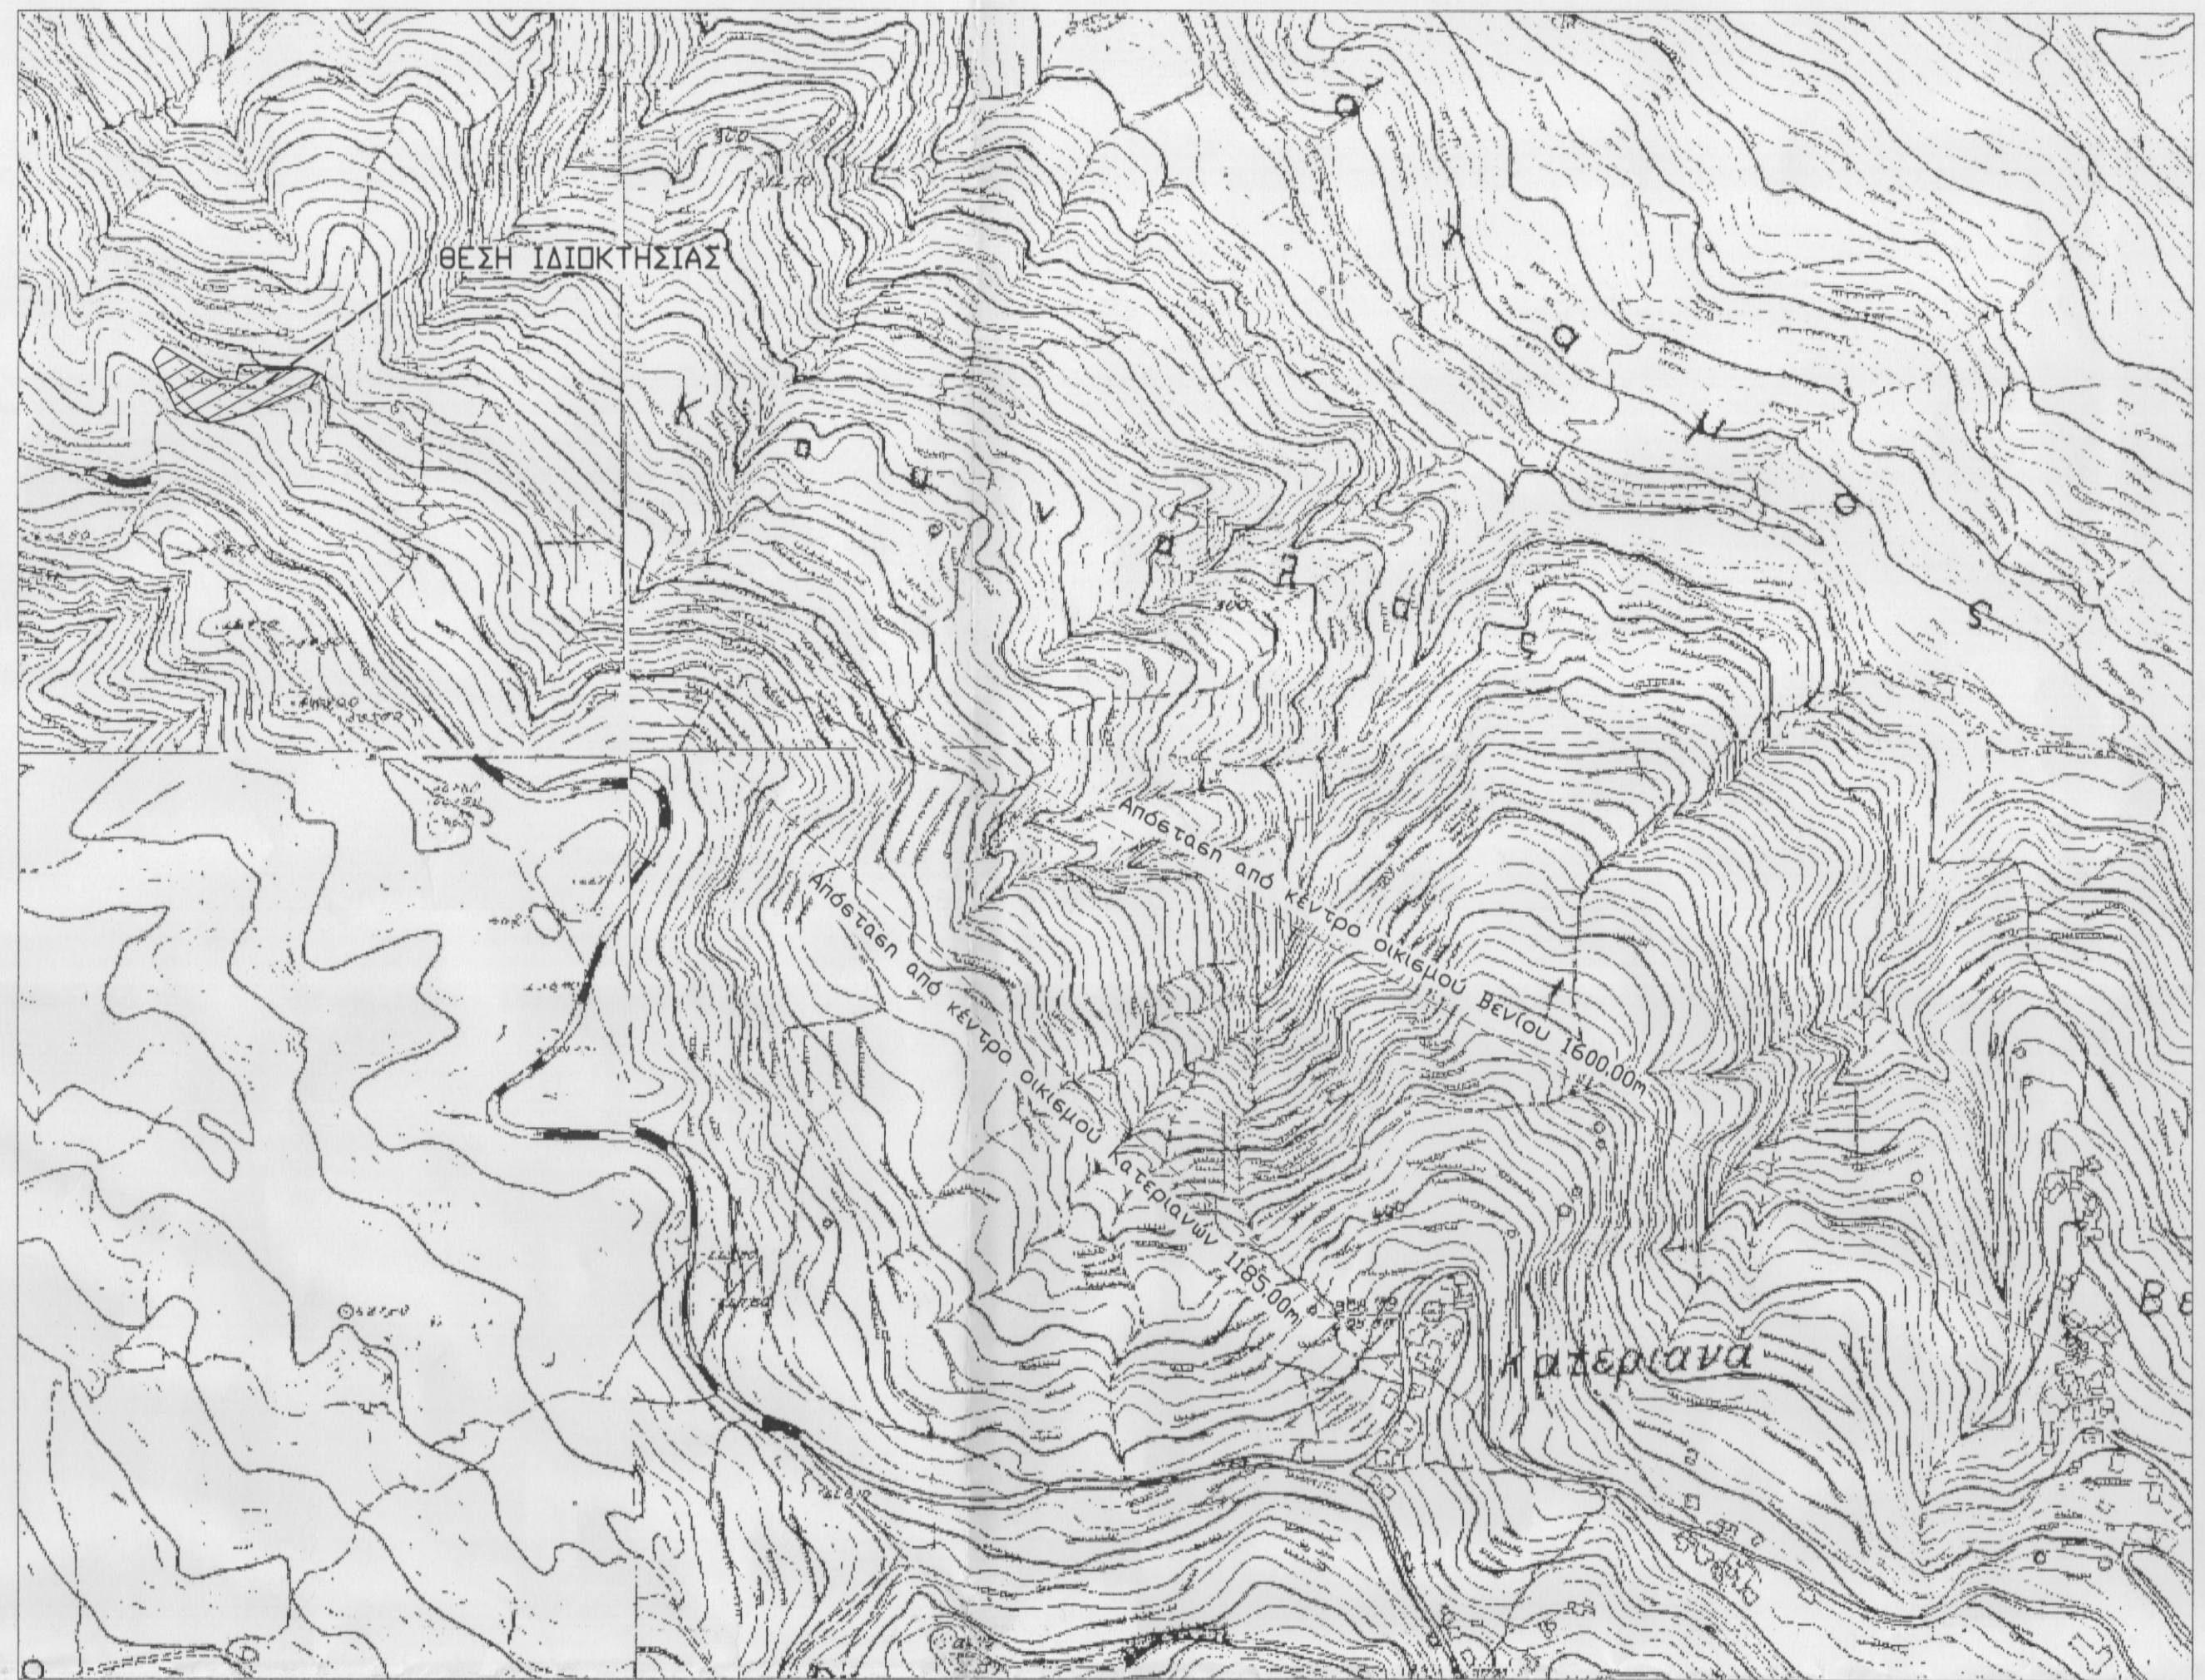


ΟΔΟΙΠΟΡΙΚΟ ΣΚΑΡΙΦΗΜΑ  
ΚΛΙΜΑΚΑ 1/10.000

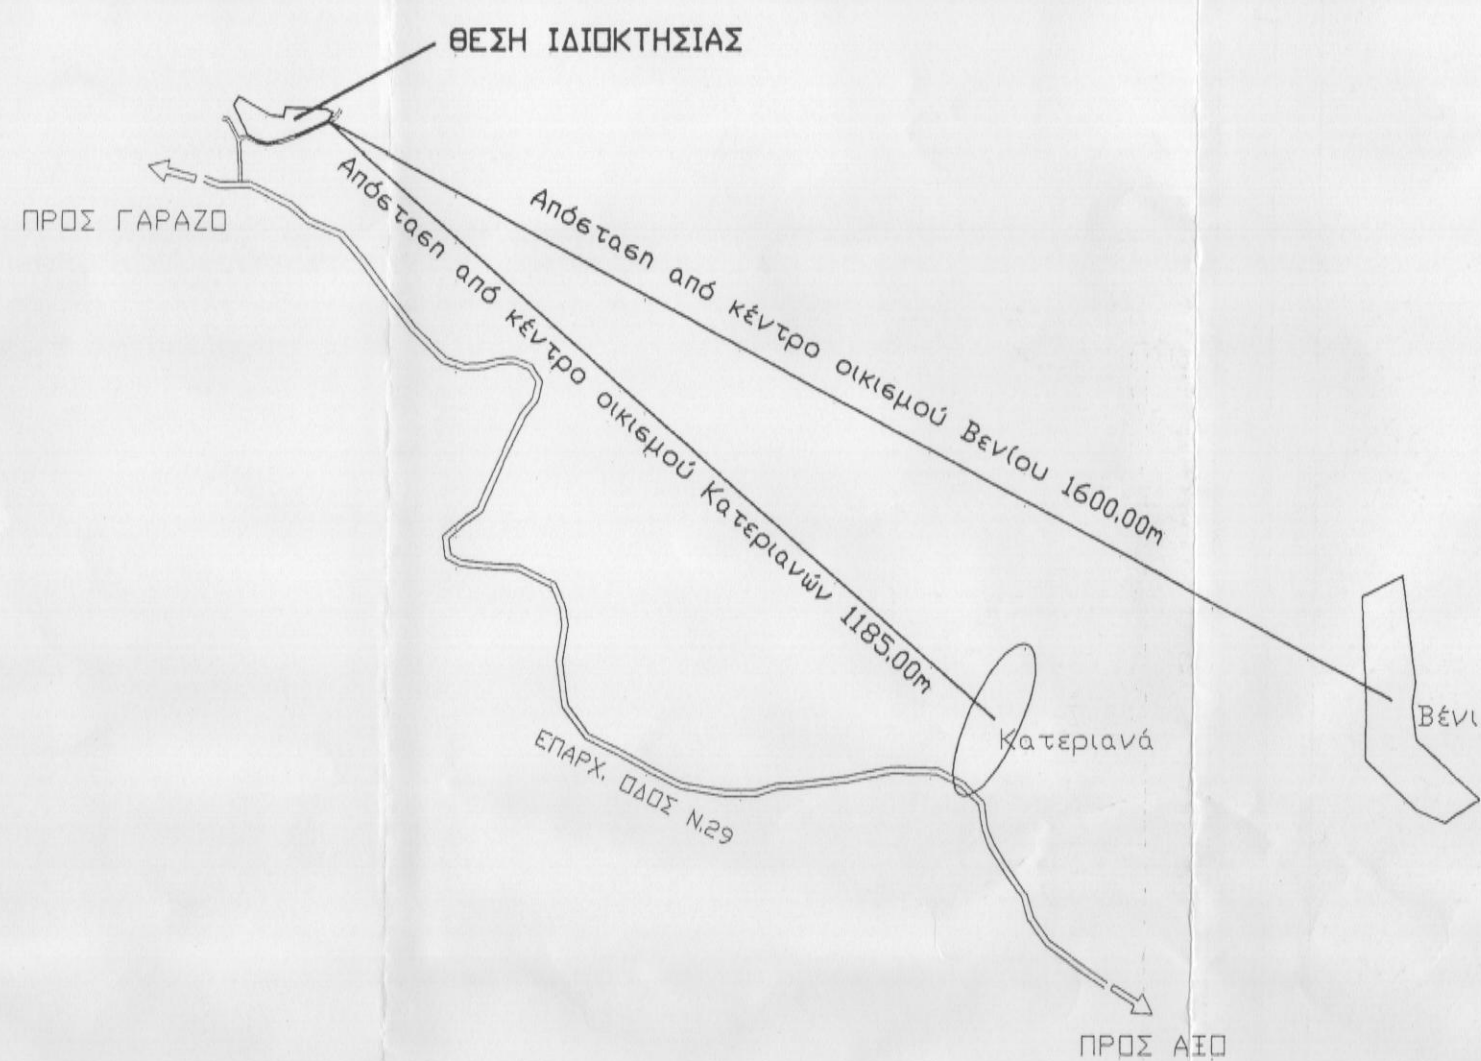


ΧΑΡΤΗΣ ΓΥΣ 951506, 951508, 951605 και 951607

ΚΛΙΜΑΚΑ 1/5.000

| ΕΜΒΑΔΟΜΕΤΡΙΣΗ ΓΗΠΕΔΟΥ                                       |           |            |       |
|-------------------------------------------------------------|-----------|------------|-------|
| Με τη βοήθεια των ορθογωνικών συντεταγμένων των κορυφών του |           |            |       |
| ΣΗΜΕΙΟ                                                      | X         | Y          | ΜΗΚΟΣ |
| 1                                                           | 573676,48 | 3908248,19 | 43,76 |
| 2                                                           | 573657,76 | 3908287,74 | 13,14 |
| 3                                                           | 573665,15 | 3908299,61 | 48,94 |
| 4                                                           | 573707,24 | 3908273,63 | 16,75 |
| 5                                                           | 573723,89 | 3908271,78 | 12,30 |
| 6                                                           | 573726,44 | 3908283,81 | 54,17 |
| 7                                                           | 573780,55 | 3908281,26 | 4,55  |
| 8                                                           | 573784,25 | 3908279,61 | 5,38  |
| 9                                                           | 573789,34 | 3908276,87 | 13,64 |
| 10                                                          | 573781,52 | 3908265,69 | 39,60 |
| 11                                                          | 573746,21 | 3908250,11 | 11,89 |
| 12                                                          | 573734,97 | 3908246,23 | 13,39 |
| 13                                                          | 573720,43 | 3908241,20 | 18,54 |
| 14                                                          | 573702,29 | 3908237,38 | 12,91 |
| 15                                                          | 573689,67 | 3908240,10 | 19,47 |
| 1                                                           | 573676,48 | 3908248,19 |       |

$E = 1/2 \sum (X_i + X_{i+1}) \cdot (Y_{i+1} - Y_i)$

$E = 4044,72 \text{ μ}^2$

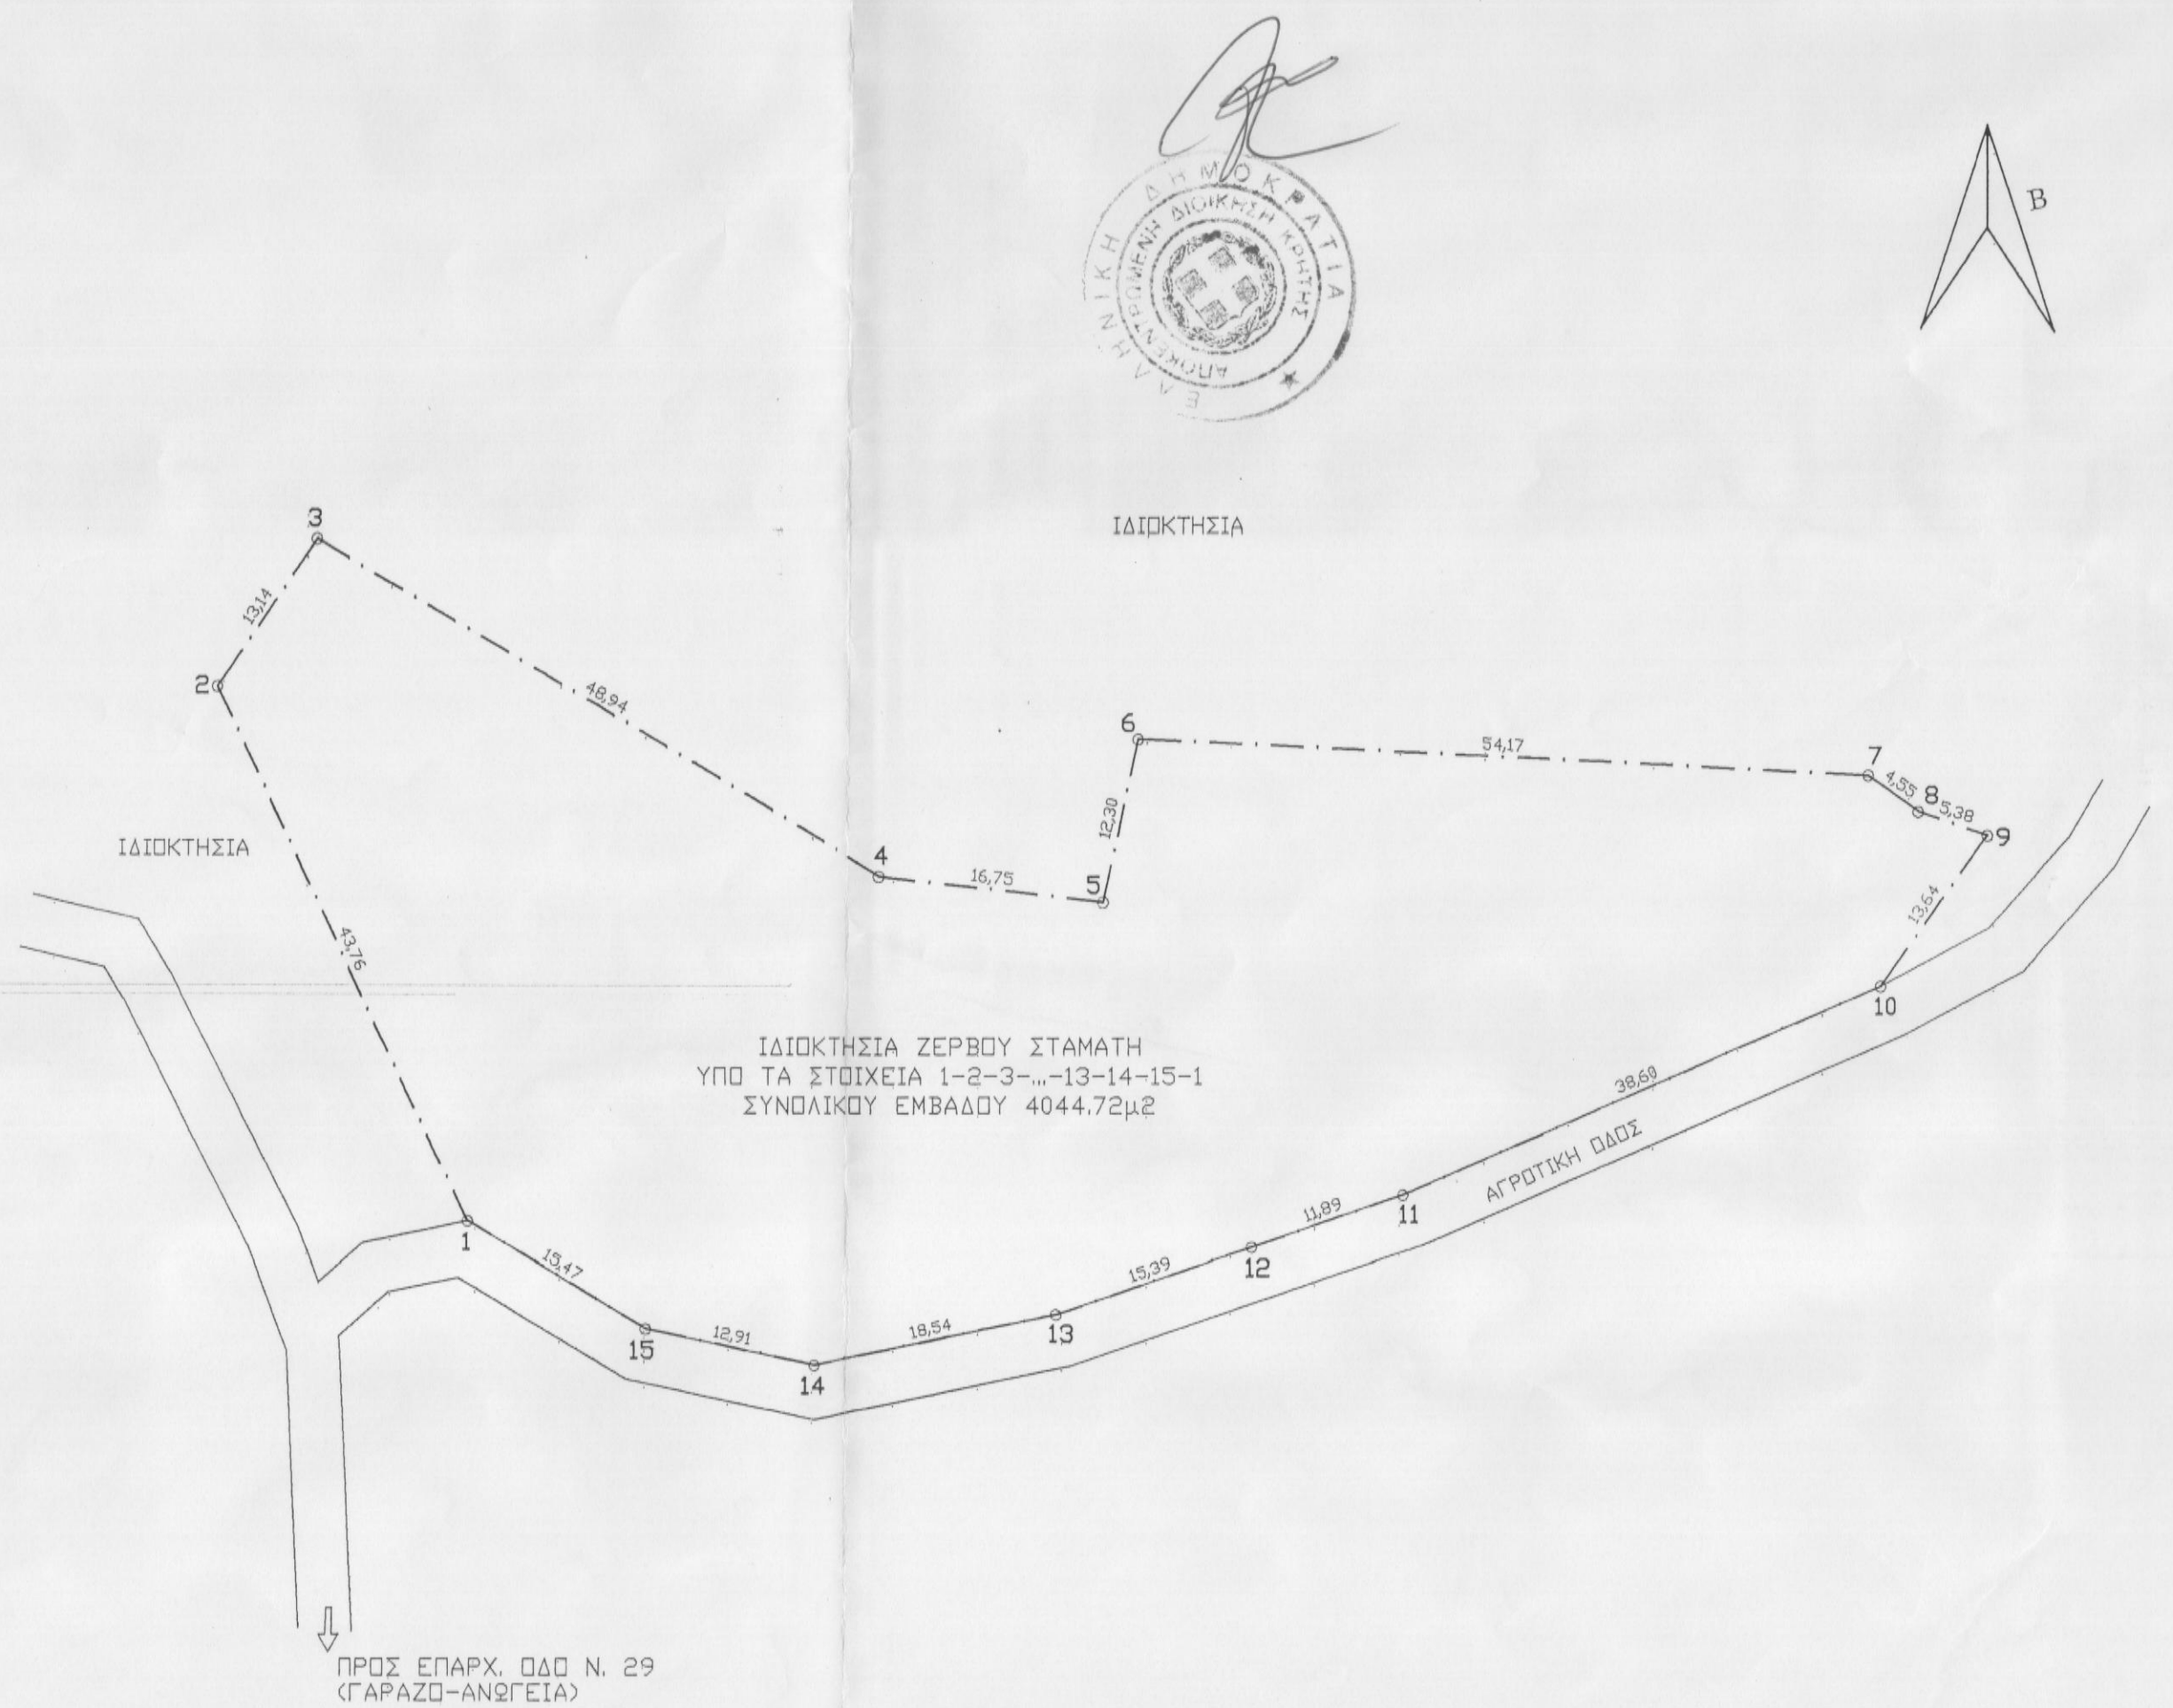

#### ΥΠΟΜΝΗΜΑ

- Περιγραφή ιδιοκτησίας :
- Η υπό τα στοιχεία 1-2-3-4-...-13-14-15-1 ιδιοκτησία Σταματη Ζερβού του Κων/νου βρίσκεται στη θέση "Καλαμία" εκτός του μη οριοθετημένου εδάφιμου οικισμού Κατεριανών Δ.Δ. Βενιού Δ.Ε. Κουβαλίκων Δήμου Μυλοποτάμου, Περιφερειακής Ενότητας Ρεθύμνου.
- Εμβαδόν ιδιοκτησίας : 4044,72 μ²
- Απόσταση από το κέντρο του μη οριοθετημένου εδάφιμου οικισμού Κατεριανών 1185,00μ
- Απόσταση από το κέντρο του μη οριοθετημένου εδάφιμου οικισμού Βενιού 1600,00μ
- Τα όρια εδελκθσαν από τον ιδιοκτήτη.
- Χάρτης Γ.Υ.Σ. 951506, 951508, 951605 και 951607
- Η ιδιοκτησία βρίσκεται εκτός ζώνης natura

#### ΟΡΟΙ ΔΟΜΗΣΗΣ

- Ισχύουν οι όροι δόμησης του Π.Δ/τος 6.10.78 (ΦΕΚ 538 Δ της 17.10.1978)
- "περί καθορισμού των όρων και περιορισμών δόμησης των γηπέδων των κειμένων εκτός των ρυμοτομικών σχεδίων των πόλεων και εκτός των ορίων των νομίμως υφισταμένων προ του έτους 1923 (23) οικισμών" όπως αυτό τροποποιήθηκε με το Π.Δ. 24.5.1985 (ΦΕΚ 270 Δ της 31.5.85)
- Αρτιότητα 4000μ² (κατά κανόνα)
- Πρόσωπο σε κοινόχρηστο δρόμο 25μ.

ΙΔΙΟΚΤΗΤΗΣ: ΖΕΡΒΟΣ ΣΤΑΜΑΤΗΣ του ΚΩΝΣΤΑΝΤΙΝΟΥ  
ΕΝΔΙΚΙΑΣΤΗΣ: ΖΕΡΒΟΣ ΚΩΝΣΤΑΝΤΙΝΟΣ

ΜΕΛΕΤΗ : ΒΟΥΡΒΑΧΑΚΗΣ ΘΕΟΔΩΡΟΣ  
ΠΟΛΙΤΙΚΟΣ ΜΗΧΑΝΙΚΟΣ

Ο ΕΝΕΡΓΗΣ ΕΙΝ ΑΥΤΟΥΣΙΑ  
ΝΙΚΟΛΑΟΣ ΒΟΛΥΡΑΚΗΣ  
ΔΑΡΤΑΛΟΓΟΣ

ΘΕΣΗ: "ΚΑΛΑΜΙΑ" ΕΚΤΟΣ ΟΡΙΩΝ ΟΙΚΙΣΜΟΥ τοπ. κοινότητας ΚΑΤΕΡΙΑΝΩΝ  
Δ.Δ. ΒΕΝΙΟΥ Δ.Ε. ΚΟΥΒΑΛΙΚΩΝ ΔΗΜΟΥ ΜΥΛΟΠΟΤΑΜΟΥ  
ΠΕΡΙΦΕΡΕΙΑΚΗΣ ΕΝΟΤΗΤΑΣ ΡΕΘΥΜΝΟΥ

ΑΡ. ΣΧΕΔΙΟΥ

ΤΟΠΟΓΡΑΦΙΚΟ ΔΙΑΓΡΑΜΜΑ

T-1

ΚΛΙΜΑΚΑ 1/500

ΧΡΟΝΟΣ ΜΕΛΕΤΗΣ ΟΚΤΩΒΡΙΟΣ 2014

Προσέτινενε 2014  
Σημ. 31 - 3 - 2015

ΣΦΡΑΓΙΔΑ

ΘΕΟΔΩΡΟΣ ΒΟΥΡΒΑΧΑΚΗΣ  
ΔΙΠΛ. ΠΟΛΙΤΙΚΟΣ ΜΗΧΑΝΙΚΟΣ Ε.Μ.Π.  
ΑΡ. ΜΗΤΡΩΟΥ Τ.Ε.Ε. 95066  
ΑΜΠΕΛΑΚΙ Δ. ΡΕΘΥΜΝΗΣ 74100  
ΤΗΛ.: 6972449014  
Α.Φ.Μ. 113607465 ΔΟΥ ΡΕΘΥΜΝΟΥ