

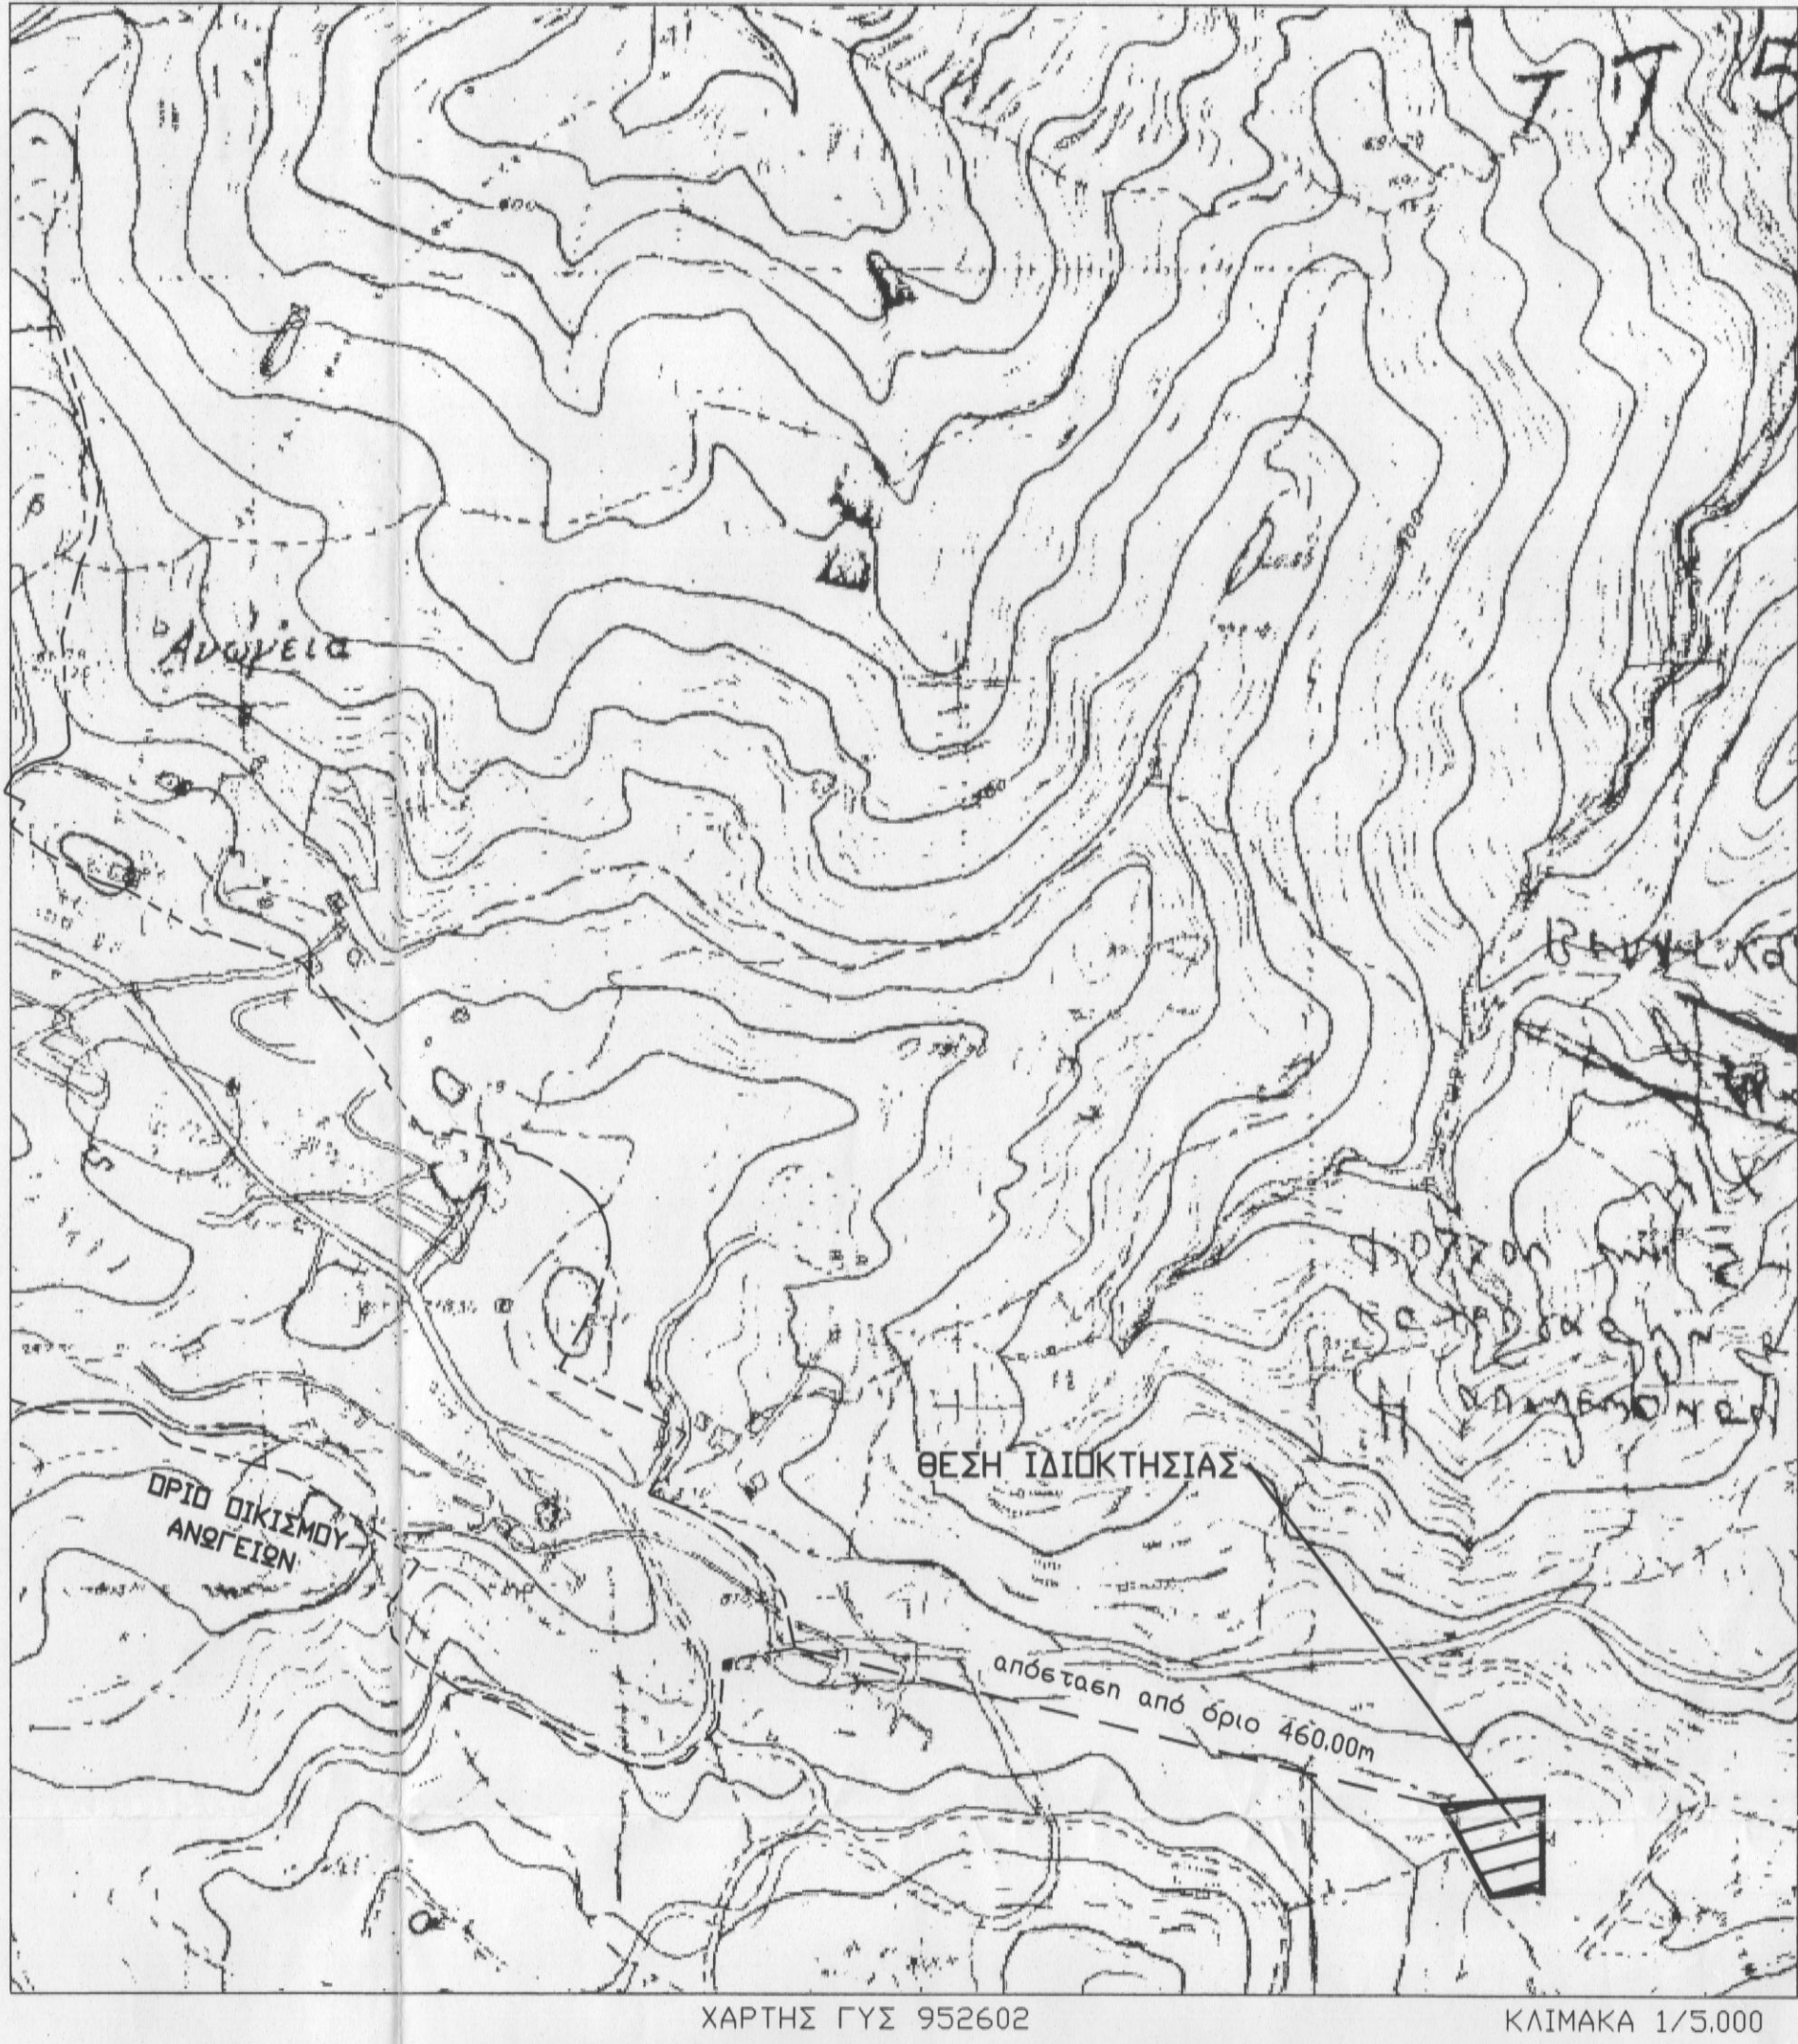


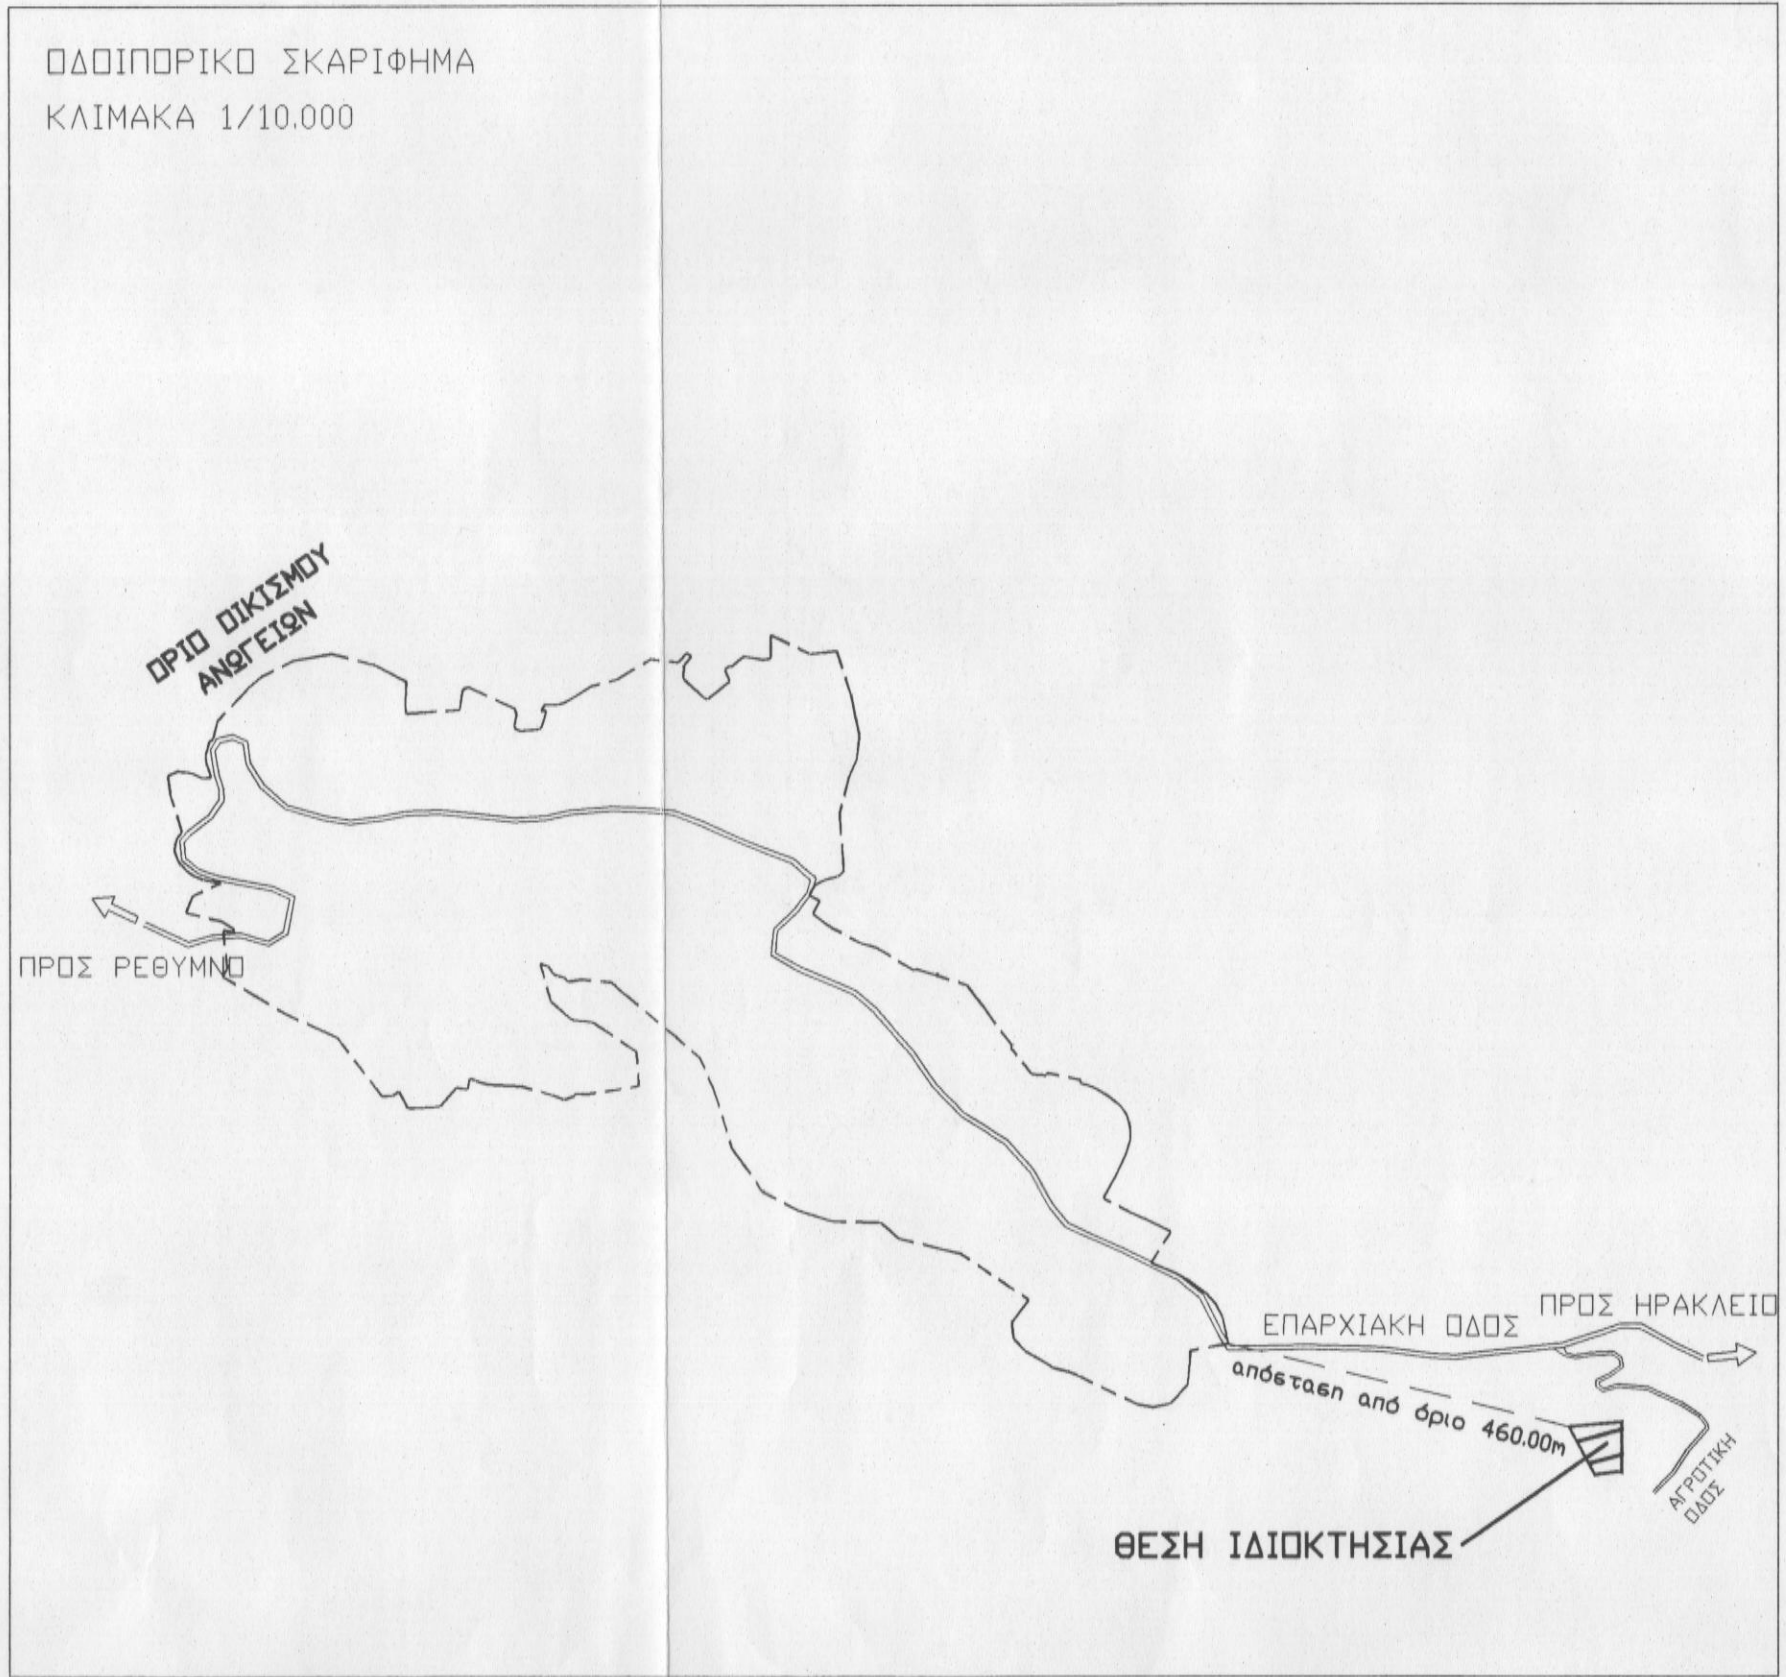

ΕΜΒΑΔΟΜΕΤΡΗΣΗ ΓΗΠΕΔΟΥ			
Με τα δοχεία των ορθογωνικών συντεταγμένων των κορυφών του			
ΣΗΜΕΙΟ	X	Y	ΜΗΚΟΣ
1	581449.00	3904581.00	70.26
2	581518.00	3904587.00	66.00
3	581518.00	3904581.00	7.07
4	581511.00	3904582.00	29.27
5	581482.00	3904518.00	71.59
1	581448.00	3904581.00	
$E = 1/2 \sum (X_i + X_{i+1})(Y_i - Y_{i+1})$			
$E = 3466.50 \mu 2$			

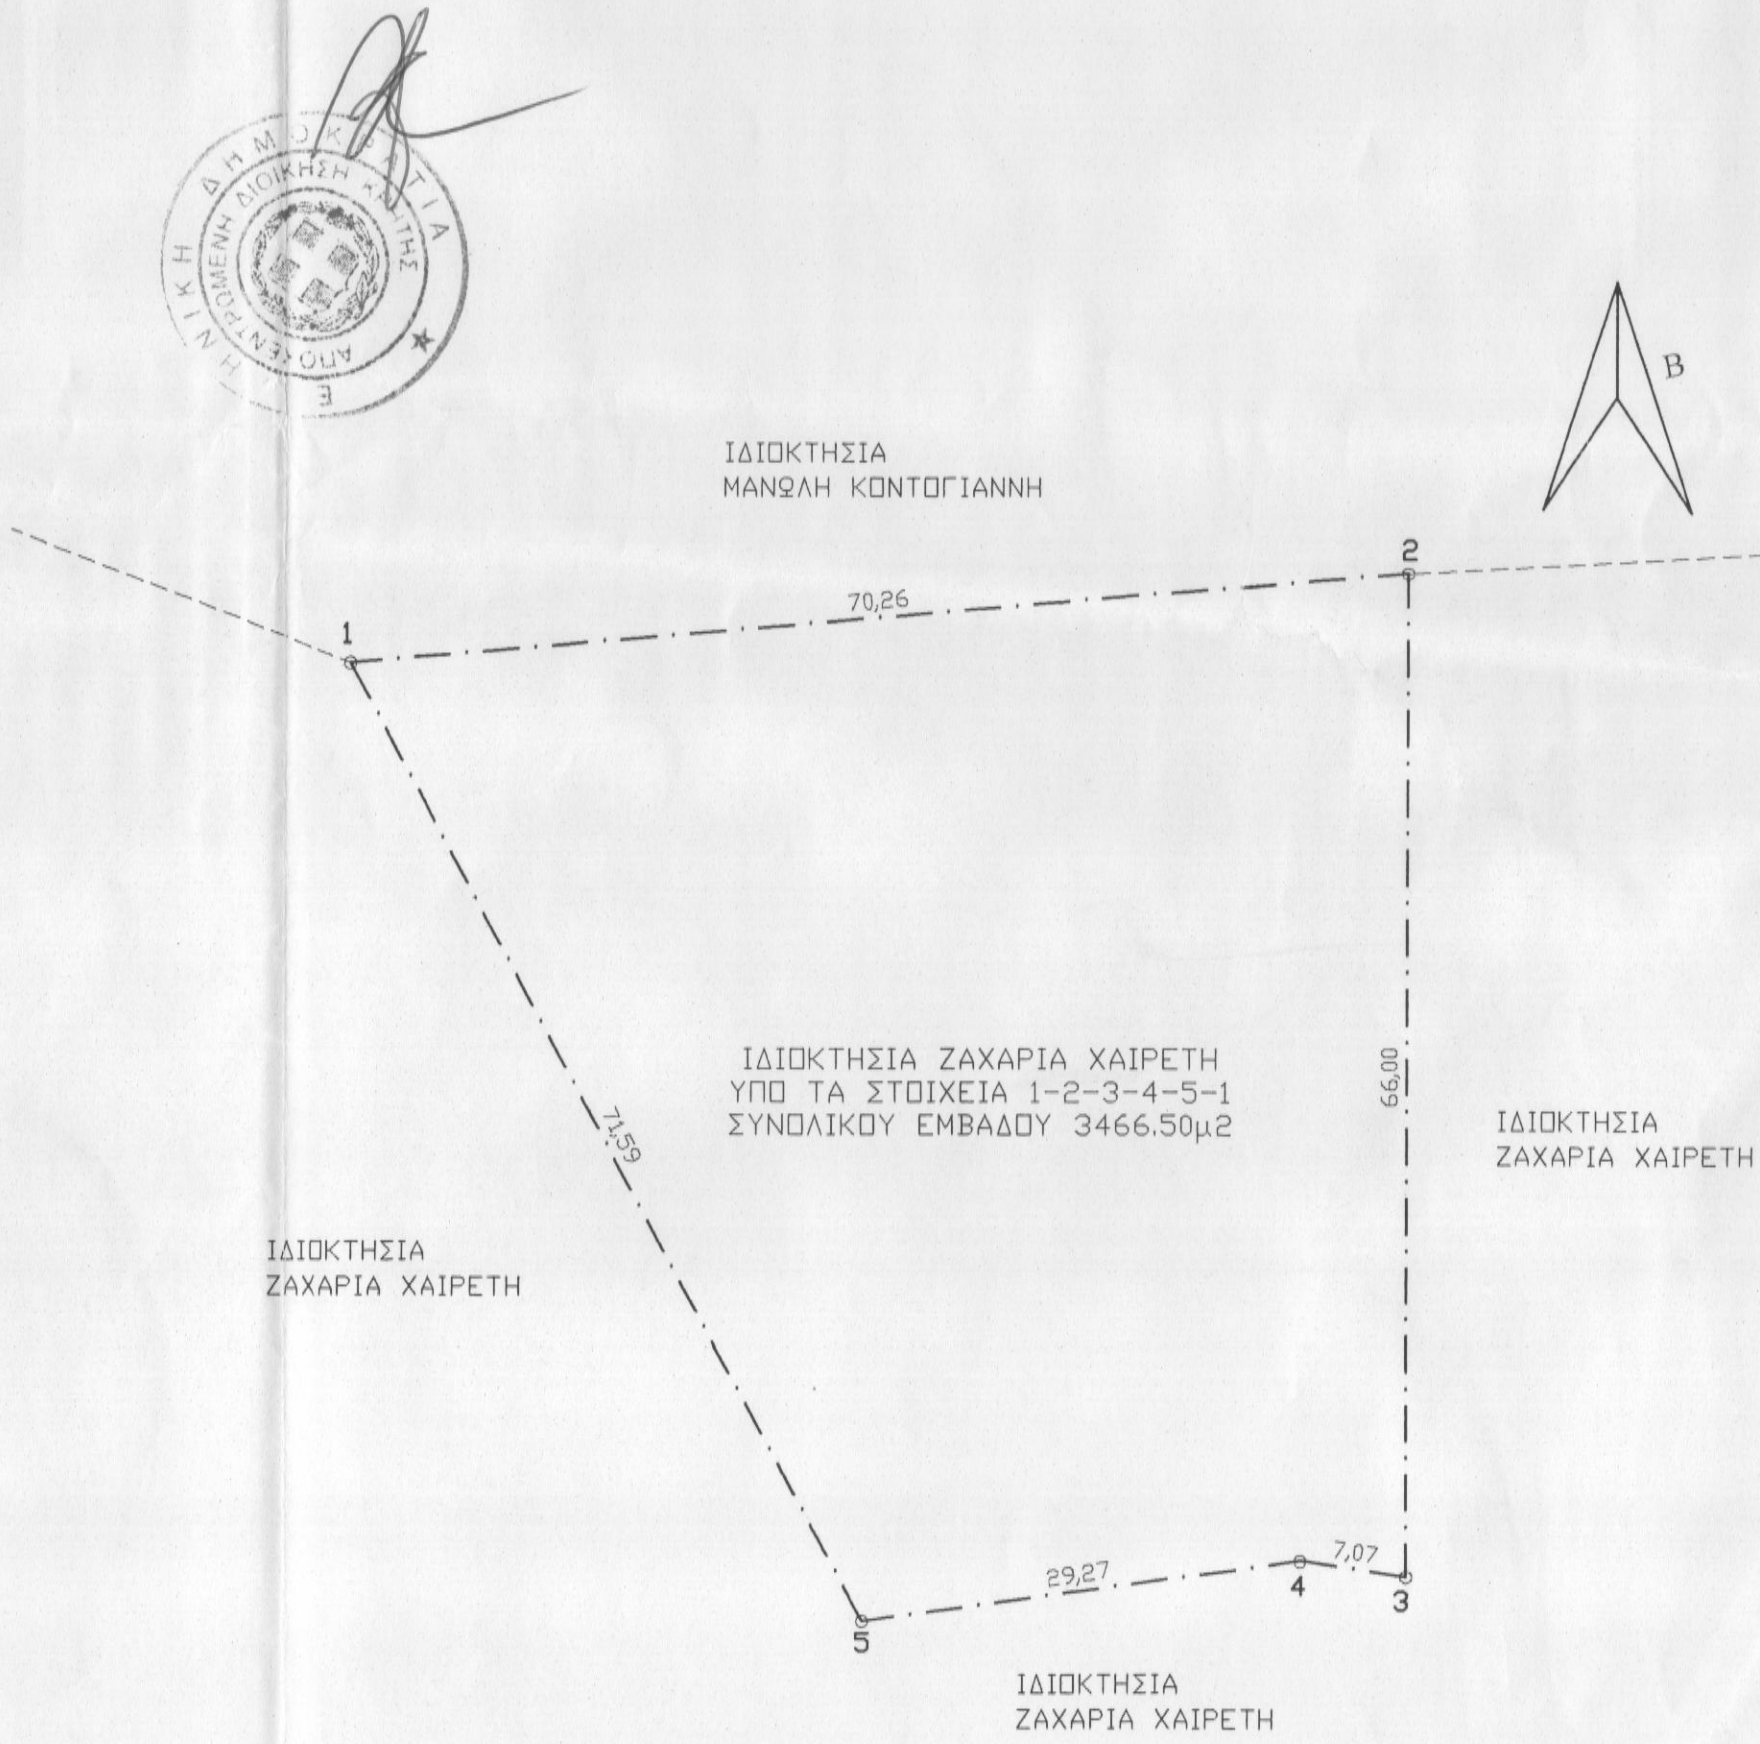

ΥΠΟΜΝΗΜΑ

- Περιγραφή ιδιοκτησίας : Η υπό τα στοιχεία 1-2-3-4-5-1 ιδιοκτησία Ζαχαρία Χαίρετη βρίσκεται στη θέση 'Δανούζα' εκτός ορίων οικισμού Ανωγείων Δήμου Ανωγείων, Περιφερειακής Ενότητας Ρεθύμνου.
- Εμβαδόν ιδιοκτησίας : 3466.50 μ2
- Απόσταση από τα όρια του εκχεδίου πόλης Ανωγείων 460.00μ
- Τα όρια εδελκθθεν από τον ιδιοκτήτη.
- Χάρτης Γ.Υ.Σ. 9526_2
- Η ιδιοκτησία βρίσκεται εκτός Σώνης Natura

ΟΡΟΙ ΔΟΜΗΣΗΣ

- Ισχύουν οι όροι δόμησης του Π.Δ/τος 6.10.78 (ΦΕΚ 538 Δ της 17.10.1978) "περί καθορισμού των όρων και περιορισμών δομικής των κηδεων των κειμένων εκτός των ρυμοτομικών εκχεδων των πόλεων και εκτός των ορίων των νομίμως υφισταμένων προ του έτους 1923 (23) οικισμών" όπως αυτό τροποποιήθηκε με το Π.Δ. 24.5.1985 (ΦΕΚ 270 Δ της 31.5.85)
- Αρτιότητα 4000μ2 (κατά κανόνα)
- Πρόσθιο σε κοινόχρηστο δρόμο 25μ.

ΙΔΙΟΚΤΗΤΗΣ: ΖΑΧΑΡΙΑΣ ΧΑΙΡΕΤΗΣ
ΕΝΔΙΚΙΑΣΤΗΣ: ΕΜΜΑΝΟΥΗΛ ΧΑΙΡΕΤΗΣ

ΜΕΛΕΤΗ : ΒΟΥΡΒΑΧΑΚΗΣ ΘΕΟΔΩΡΟΣ
ΠΟΛΙΤΙΚΟΣ ΜΗΧΑΝΙΚΟΣ

ΘΕΣΗ: ΘΕΣΗ 'ΔΑΝΟΥΖΑ' ΕΚΤΟΣ ΟΡΙΩΝ ΟΙΚΙΣΜΟΥ ΑΝΩΓΕΙΩΝ
ΔΗΜΟΥ ΑΝΩΓΕΙΩΝ ΠΕΡΙΦΕΡΕΙΑΚΗΣ ΕΝΟΤΗΤΑΣ ΡΕΘΥΜΝΟΥ

Ο ΕΝΕΡΓΗΣ ΤΗΝ ΑΥΤΟΨΙΑ
ΝΙΚΟΛΑΟΣ ΒΟΥΡΒΑΧΑΚΗΣ
ΑΡΧΙΤΕΚΤΟΝΟΣ

ΑΡ. ΣΧΕΔΙΟΥ

ΤΟΠΟΓΡΑΦΙΚΟ ΔΙΑΓΡΑΜΜΑ T-1

ΚΛΙΜΑΚΑ 1/500

ΧΡΟΝΟΣ ΜΕΛΕΤΗΣ ΑΥΓΟΥΣΤΟΣ 2012

ΣΦΡΑΓΙΔΑ

3804 91-3-2015
ΔΗΜΟΣΙΑ ΔΙΟΙΚΗΣΗ
ΡΕΘΥΜΝΟΥ

ΘΕΟΔΩΡΟΣ ΣΤ. ΒΟΥΡΒΑΧΑΚΗΣ
ΔΙΠΛ. ΠΟΛΙΤΙΚΟΣ ΜΗΧΑΝΙΚΟΣ Ε.Μ.Π.
ΑΡ. ΠΡΩΤΟΚΟΛΛΟΥ Ε.Ε. 95066
ΑΜΠΕΛΑΚΙ Δ. ΡΕΘΥΜΝΟΥ 74100
ΤΗΛ.: 6972413014
Α.Φ.Μ. 118807465 ΔΟΥ ΡΕΘΥΜΝΟΥ