


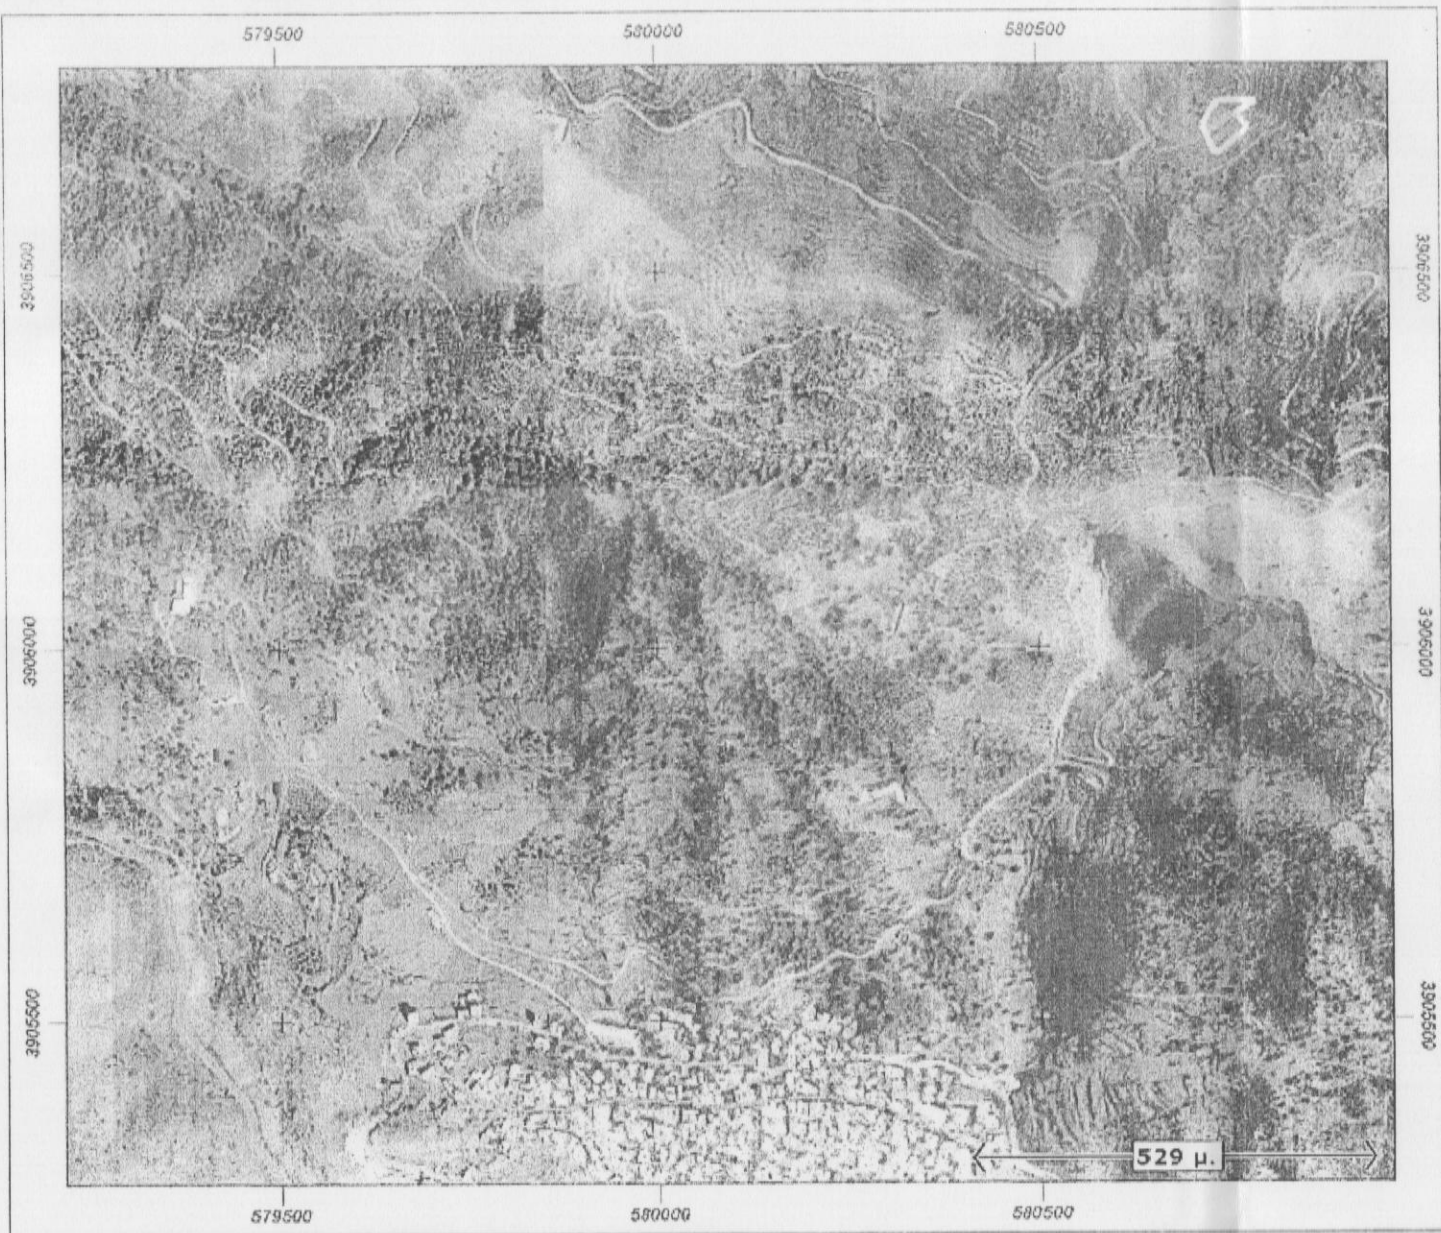

ΥΠΟΜΝΗΜΑ

1. ΓΕΝΙΚΑ

Με τα στοιχεία 1-2-...-6-1 εικονίζεται η ιδιοκτησία του Σπαχή Γεωργίου ,που βρίσκεται στη θέση 'Βρυσίδι' εκτός σχεδίου πόλεως Ανωγείων, της κτηματικής περιφέρειας του Δήμου Ανωγείων Νομού Ρεθύμνης.

2. ΓΕΝΙΚΟΙ ΟΡΟΙ ΔΟΜΗΣΗΣ

- Π.Δ. 24-4-85 (Φ.Ε.Κ. 270Δ/31-5-85) περί γηπέδων εκτός σχεδίων πόλεων και εκτός οικισμών
- Αρτιότητα 4.000,00 τ.μ. και πρόσωπο σε κοινόχρηστο δρόμο 25μ.
 - Κάλυψη 10%
 - Συντελεστής Δόμησης 0,20
 - Μέγιστο ύψος 7,50μ +στέγη 1,20μ.
 - Αποστάσεις από όρια γεωτεμαχίου 15μ.
 - Λοιποί όροι κατά ΓΟΚ

3. ΕΜΒΑΔΟΜΕΤΡΗΣΗ ΟΙΚΟΠΕΔΟΥ

Σύμφωνα με τον πίνακα συντεταγμένων

E = 2.668,50τ.μ.

4. ΔΗΛΩΣΗ ΜΗΧΑΝΙΚΟΥ

Το παρόν γεωτεμάχιο είναι μη άρτιο και μη οικοδομήσιμο.
Αποτελεί τμήμα μεγαλύτερης έκτασης.
Το παρόν τοπογραφικό έχει συνταχθεί σύμφωνα με το Ν.651 /77, δεν υπάρχει στις διατάξεις του Ν.1337 /83 και δεν οφείλει εισφορά σε γη και χρήμα.
Από το γεωτεμάχιο δεν διέρχονται γραμμές υψηλής τάσης.
Το τοπογραφικό συντάχθηκε με GPS χειρός,

ΠΑΣΠΑΡΑΚΗ ΑΡΙΣΤ. ΑΝΝΑ
ΠΟΛΙΤΙΚΟΣ ΜΗΧΑΝΙΚΟΣ
Η Μηχανικός ΜΗΤΡ.Τ.Ε.Ε. 98490
ΗΓ. ΓΑΒΡΙΗΛ 103-105 ΡΕΘΥΜΝΟ
ΤΗΛ. 28310 54127
Κ.Φ.Μ. 210042988 ΔΟΥΡΕΣΟΜΗΝΗΣ


5. ΔΗΛΩΣΗ ΙΔΙΟΚΤΗΤΗ

Ευθύνομαι για την ακρίβεια των δηλωμένων ορίων του γεωτεμαχίου μου, κατά θέση και έκταση καθώς και των όμορων ιδιοκτητών .


Ο Δηλών

ΣΥΝΤΕΤΑΓΜΕΝΕΣ ΕΓΣΑ ΚΟΡΥΦΩΝ ΓΕΩΤΕΜΑΧΙΟΥ
Εμβαδόν γεωτεμαχίου = 2.668,50τ.μ.

ΣΗΜΕΙΟ	X	Y	Μήκος (m)
1	580758	3906709	34,48
2	580788	3906726	51,01
3	580737	3906727	39,45
4	580717	3906693	41,63
5	580734	3906655	56,22
6	580778	3906690	27,59
1	580758	3906709	

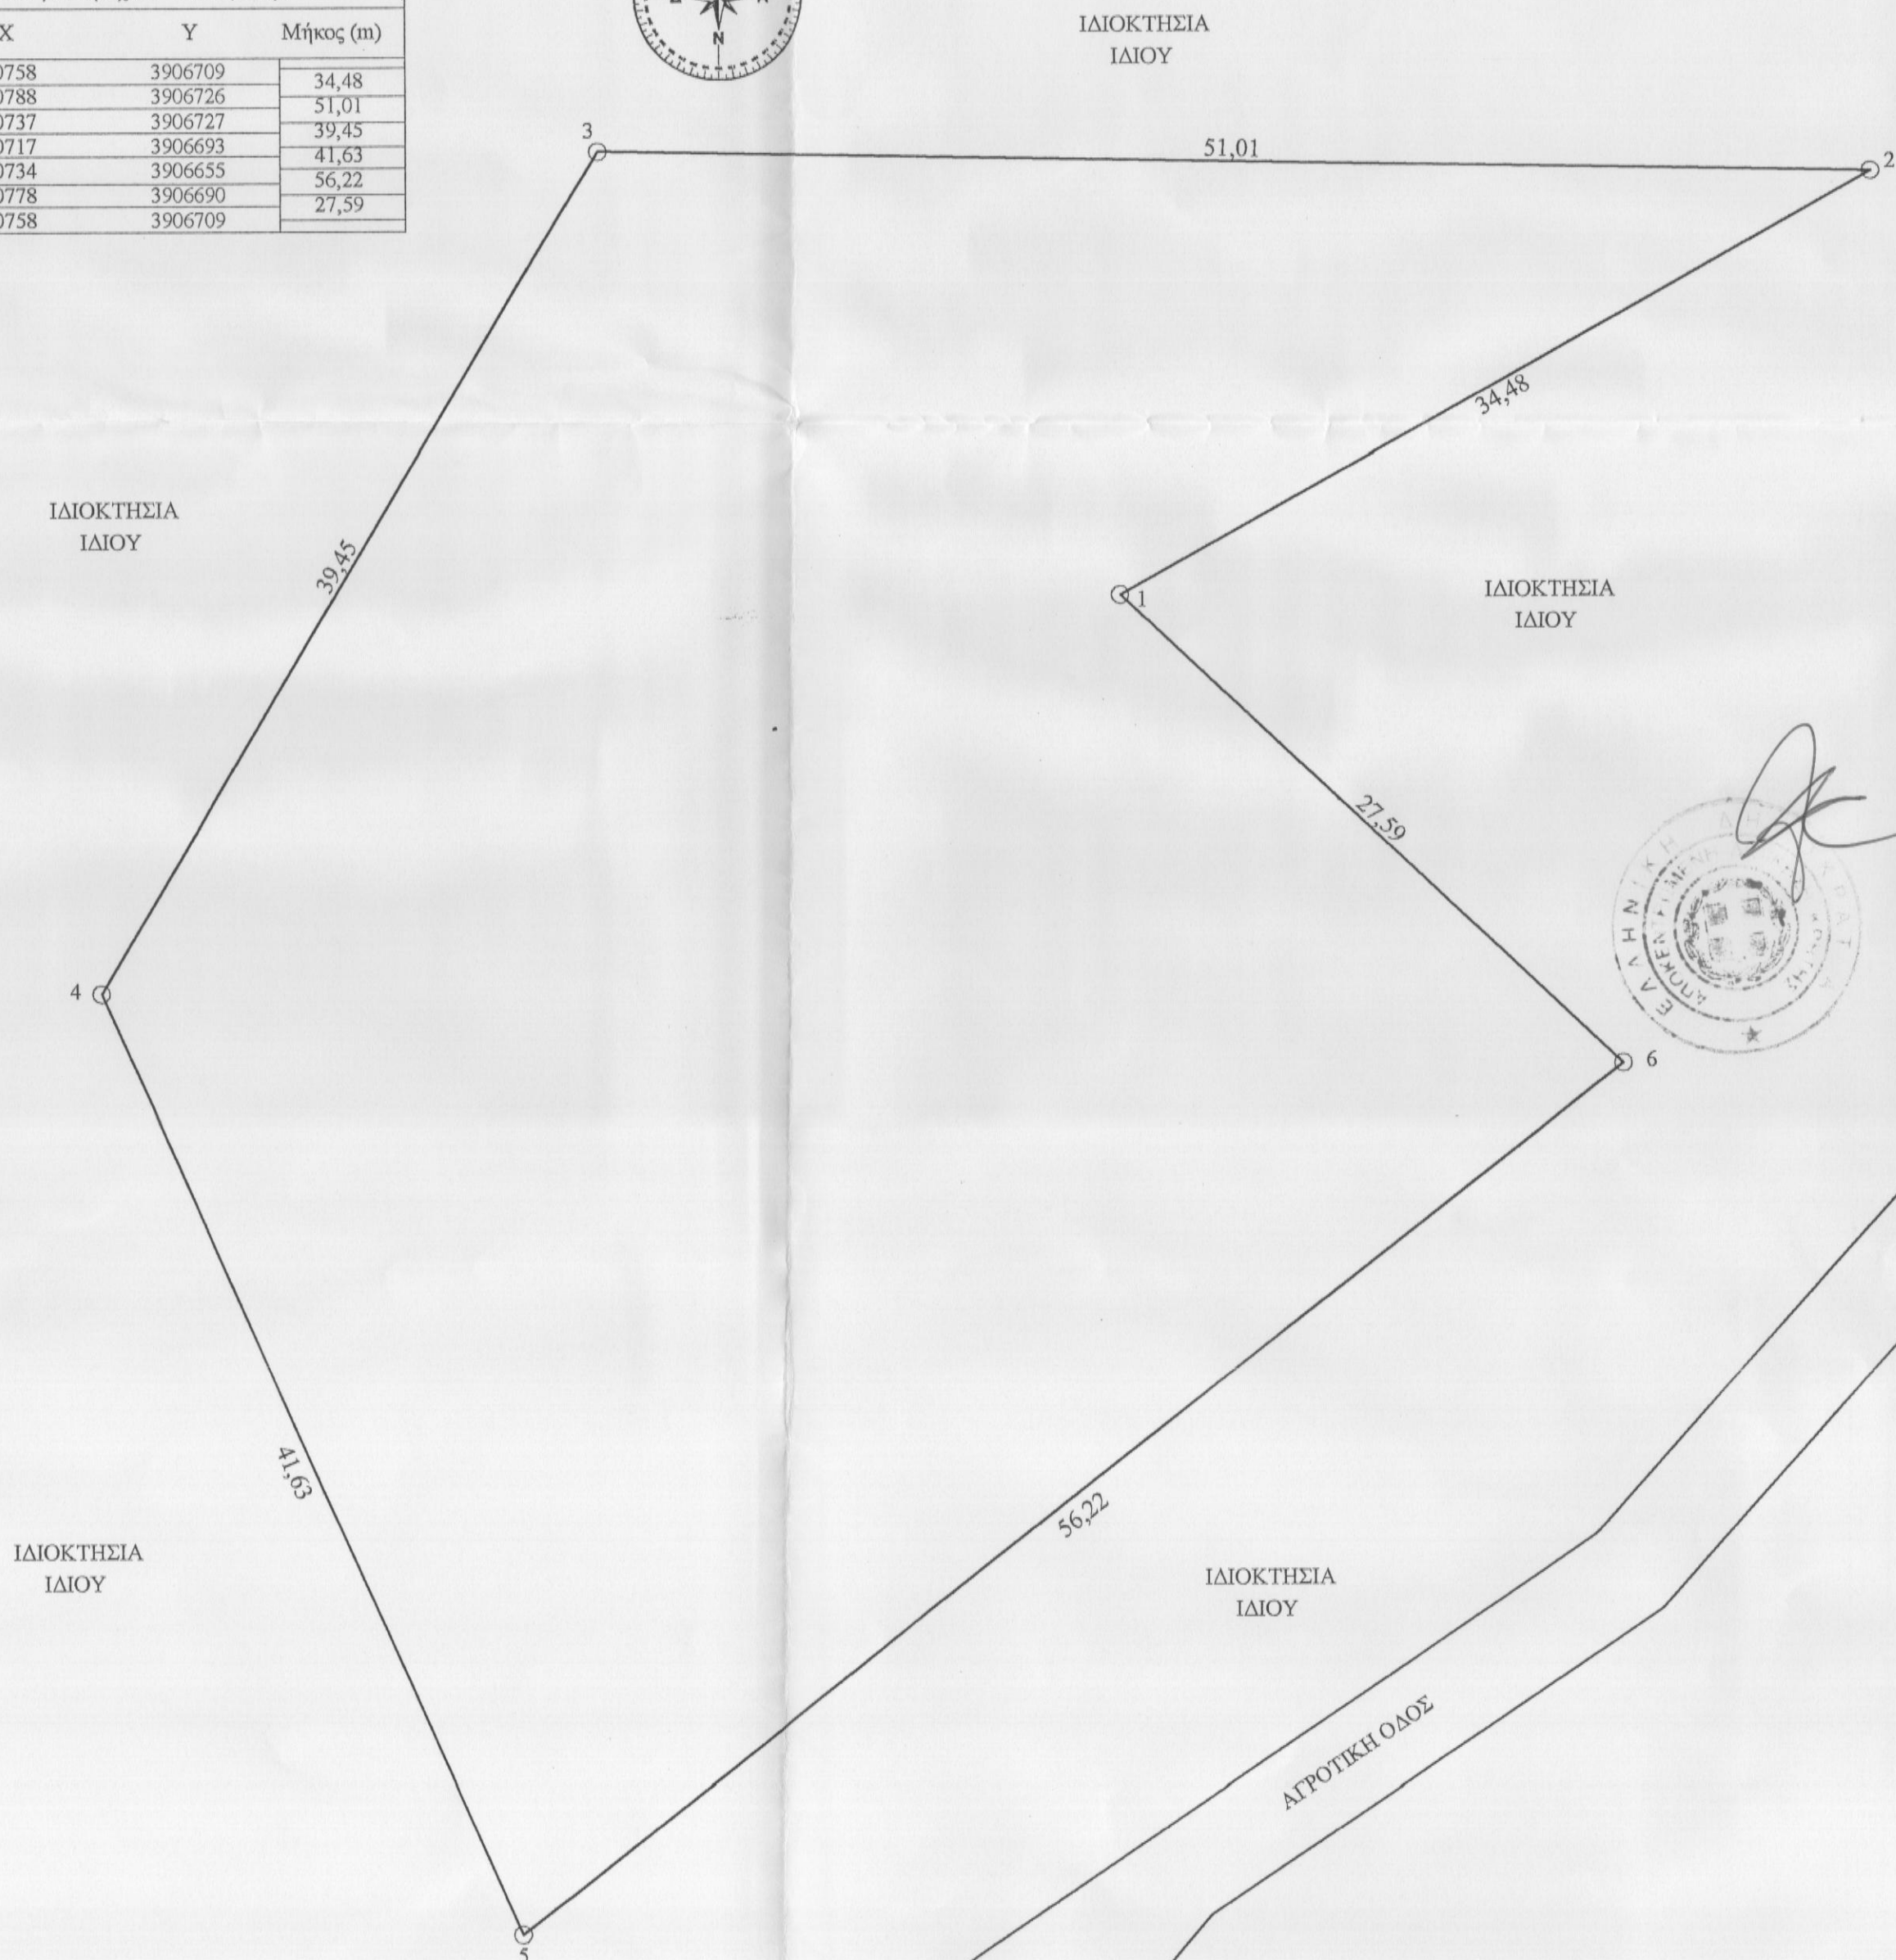

ΑΠΟΣΠΑΣΜΑ ΧΑΡΤΗ Γ.Υ.Σ. ΚΛ. 1:5000

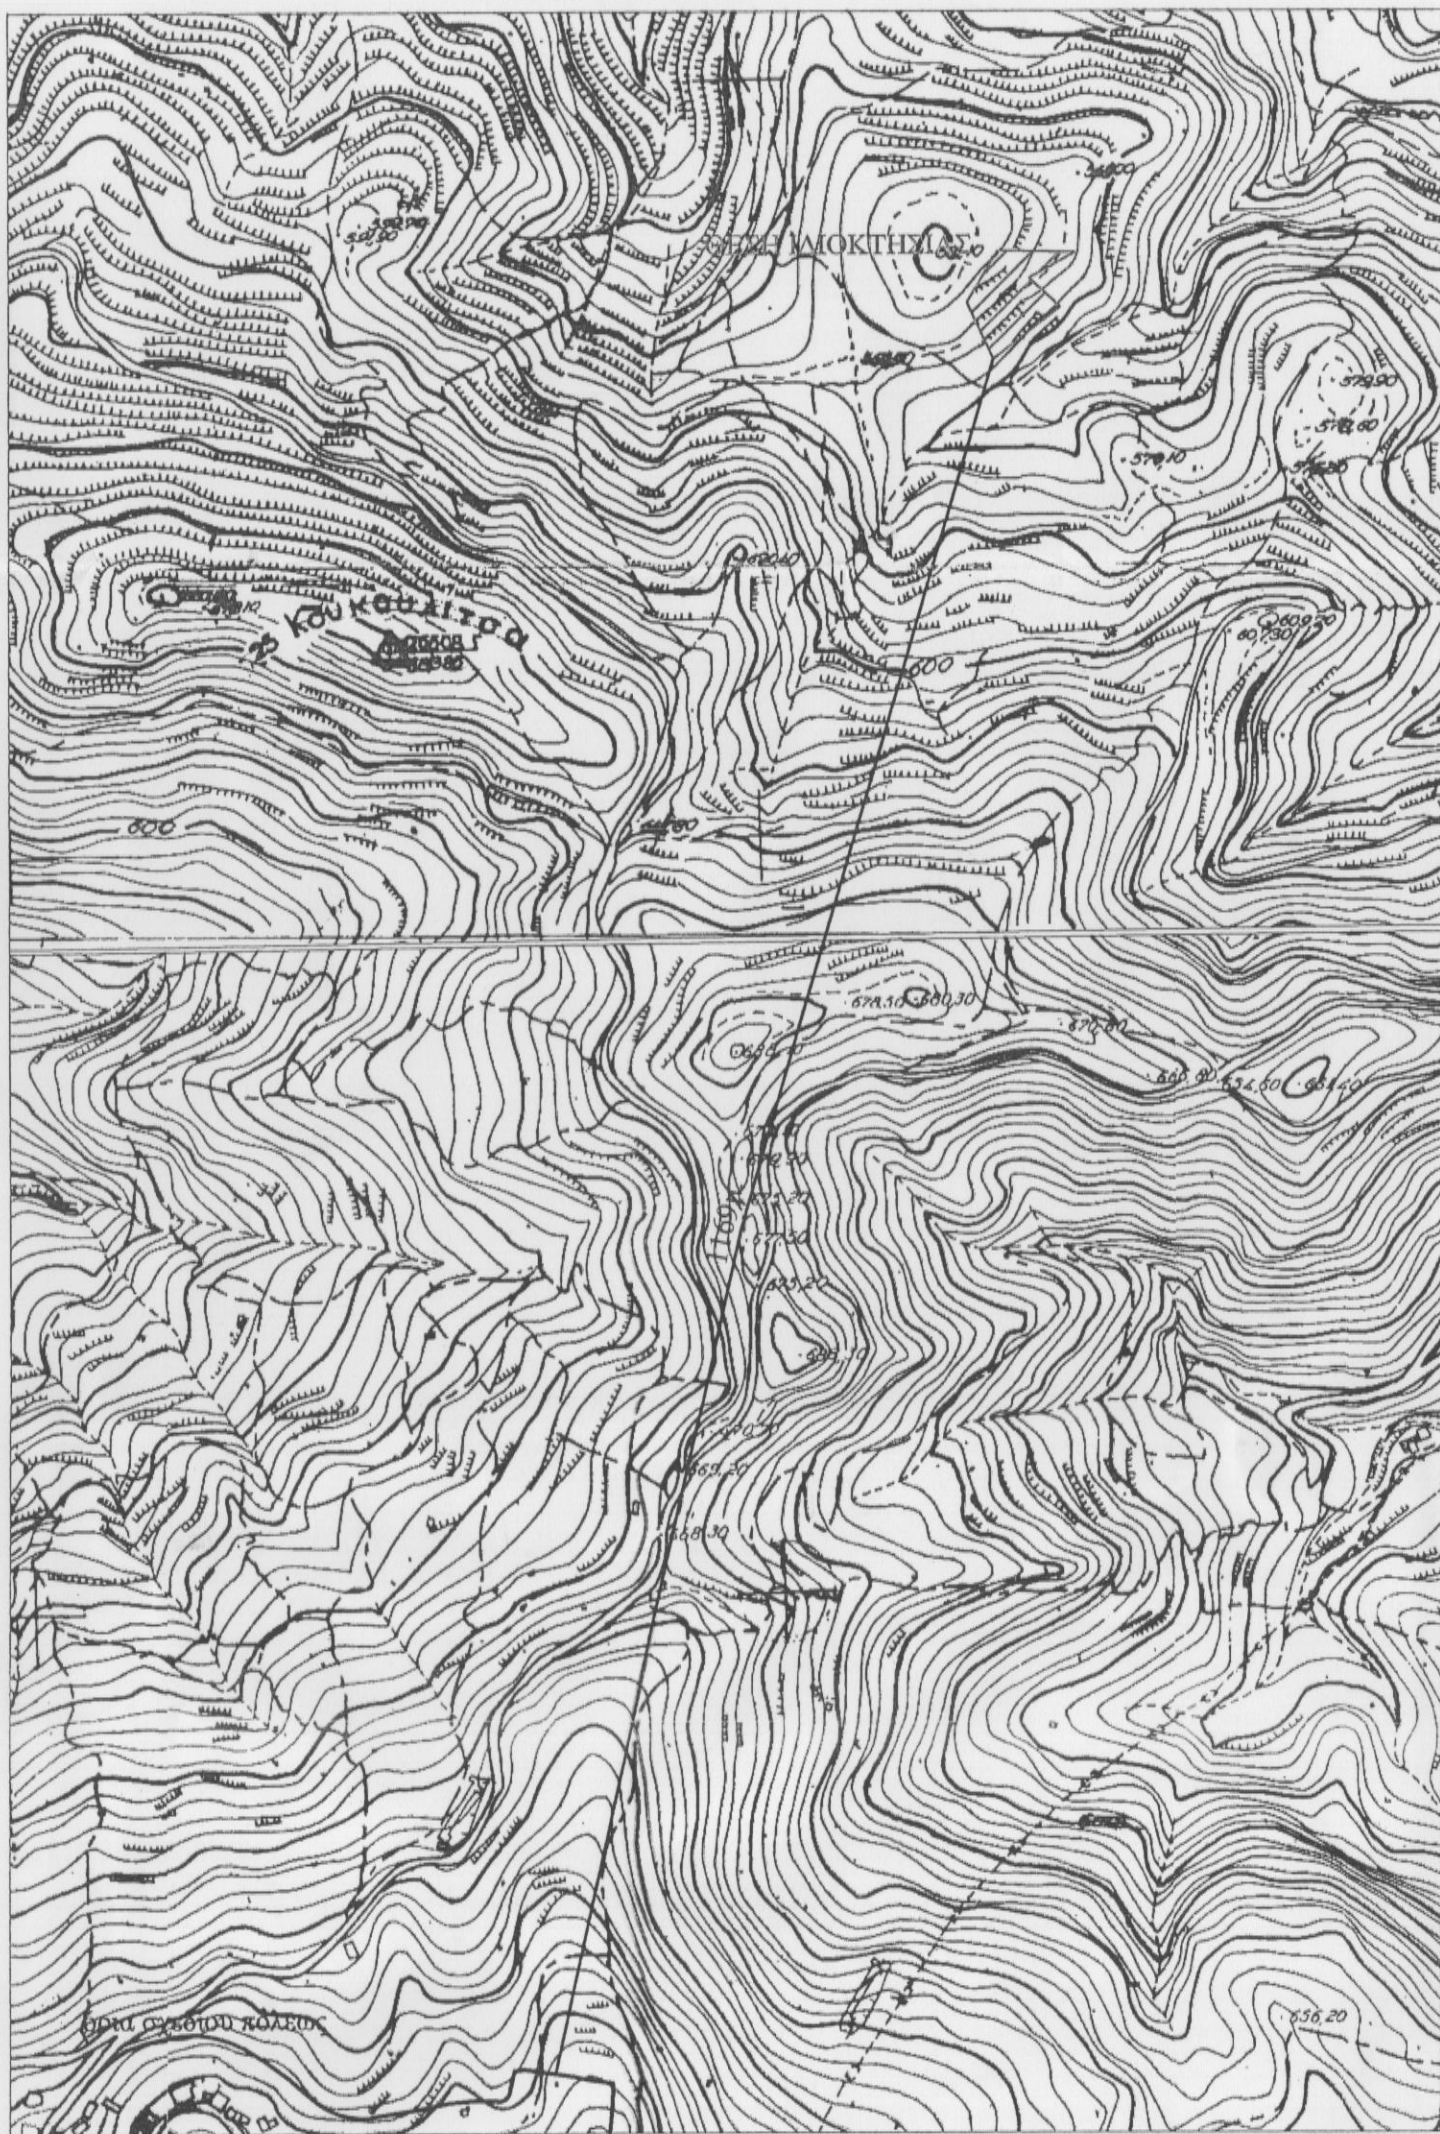

ΑΝΝΑ ΠΑΣΠΑΡΑΚΗ ΔΙΠΛΩΜΑΤΟΥΧΟΣ ΠΟΛ. ΜΗΧΑΝΙΚΟΣ ΑΡ. ΜΗΤΡΩΟΥ Τ.Ε.Ε. 98490 ΗΓ. ΓΑΒΡΙΗΛ 103-105 ΡΕΘΥΜΝΟ 74100 ΤΗΛ. : 28310-54127		ΚΑΙΜΑΚΑ 1:250
ΘΕΜΑ :	ΤΟΠΟΓΡΑΦΙΚΟ ΔΙΑΓΡΑΜΜΑ	
ΕΡΓΟ :	ΑΠΟΤΥΠΩΣΗ ΙΔΙΟΚΤΗΣΙΑΣ	
ΘΕΣΗ :	ΕΚΤΟΣ ΣΧΕΔΙΟΥ ΑΝΩΓΕΙΩΝ, ΔΗΜΟΥ ΑΝΩΓΕΙΩΝ	
ΙΔΙΟΚΤΗΤΗΣ :	ΣΠΑΧΗΣ ΓΕΩΡΓΙΟΣ	ΠΑΣΠΑΡΑΚΗ ΑΡΙΣΤ. ΑΝΝΑ ΠΟΛΙΤΙΚΟΣ ΜΗΧΑΝΙΚΟΣ ΑΡ. ΜΗΤΡ.Τ.Ε.Ε. 98490 ΗΓ. ΓΑΒΡΙΗΛ 103-105 ΡΕΘΥΜΝΟ ΤΗΛ. 28310 54127 Κ.Φ.Μ. 210042988 ΔΟΥΡΕΣΟΜΗΝΗΣ
ΗΜΕΡΟΜΗΝΙΑ :	ΝΟΕΜΒΡΙΟΣ 2011	