

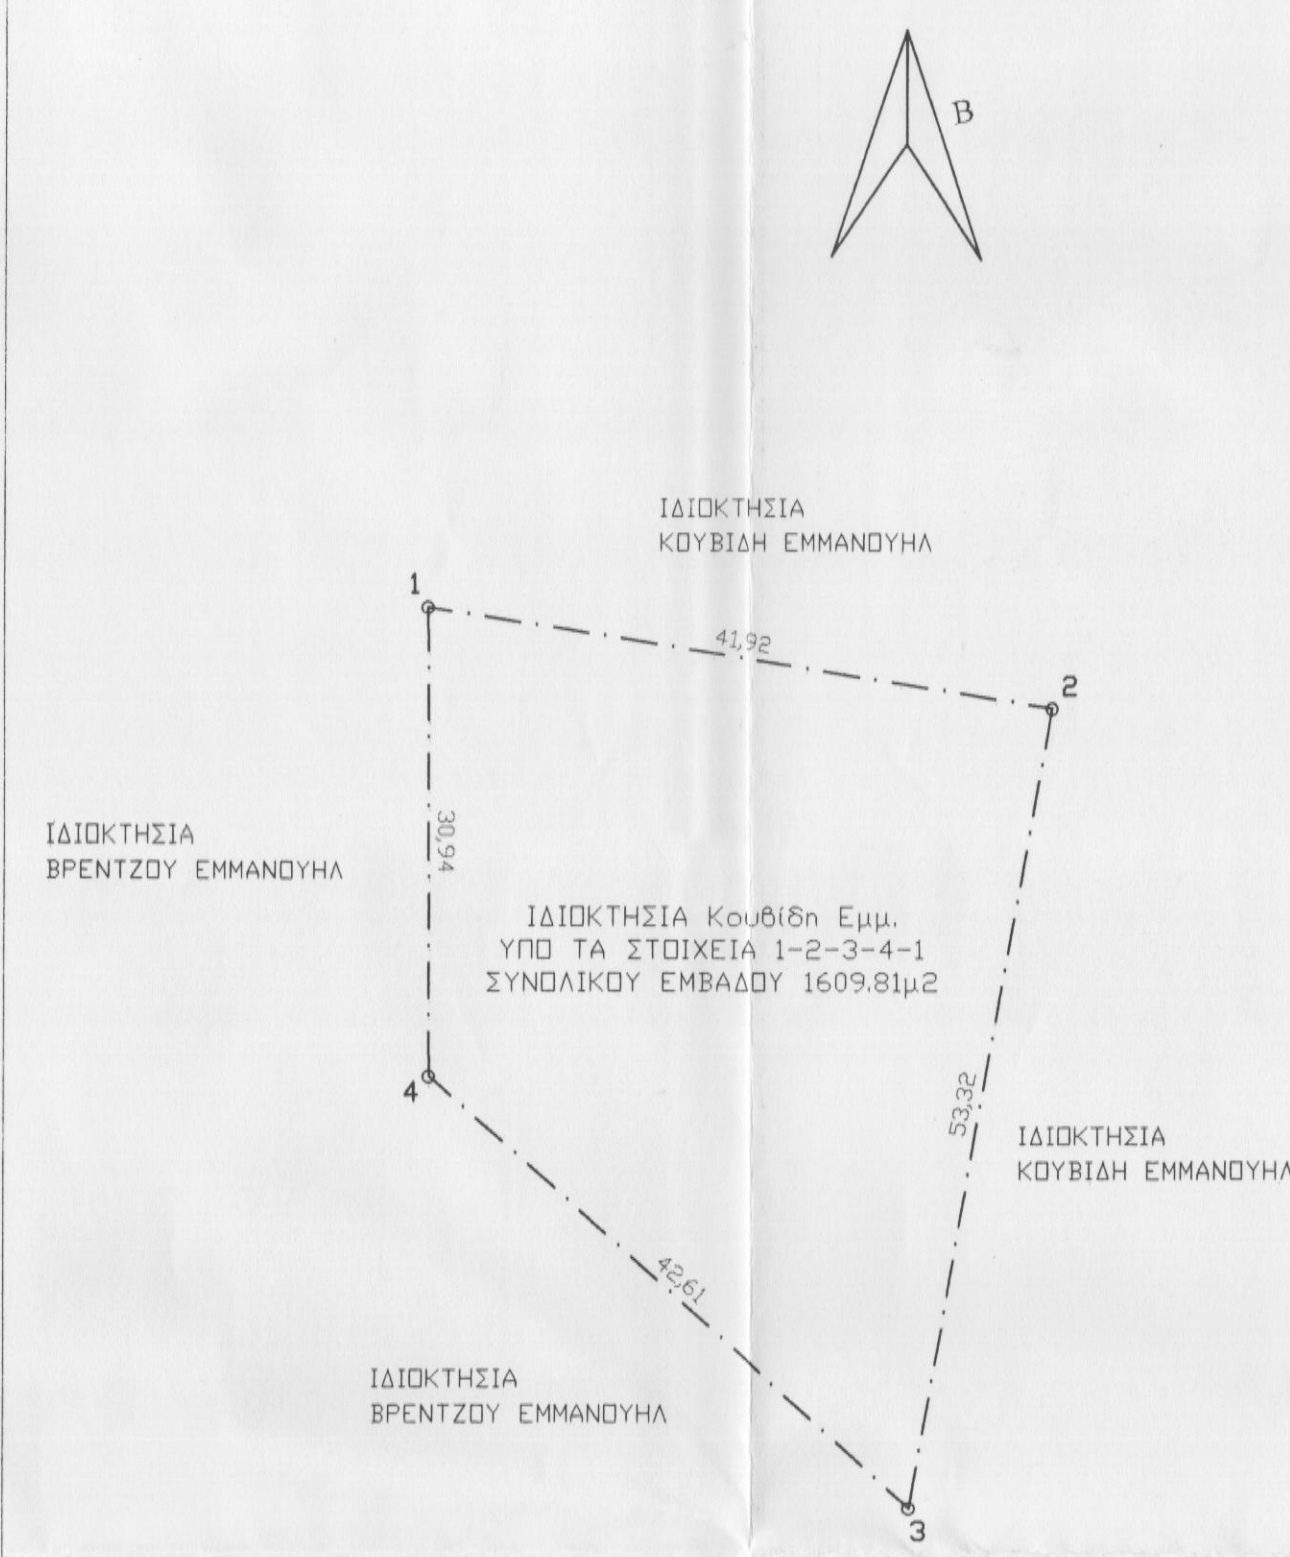


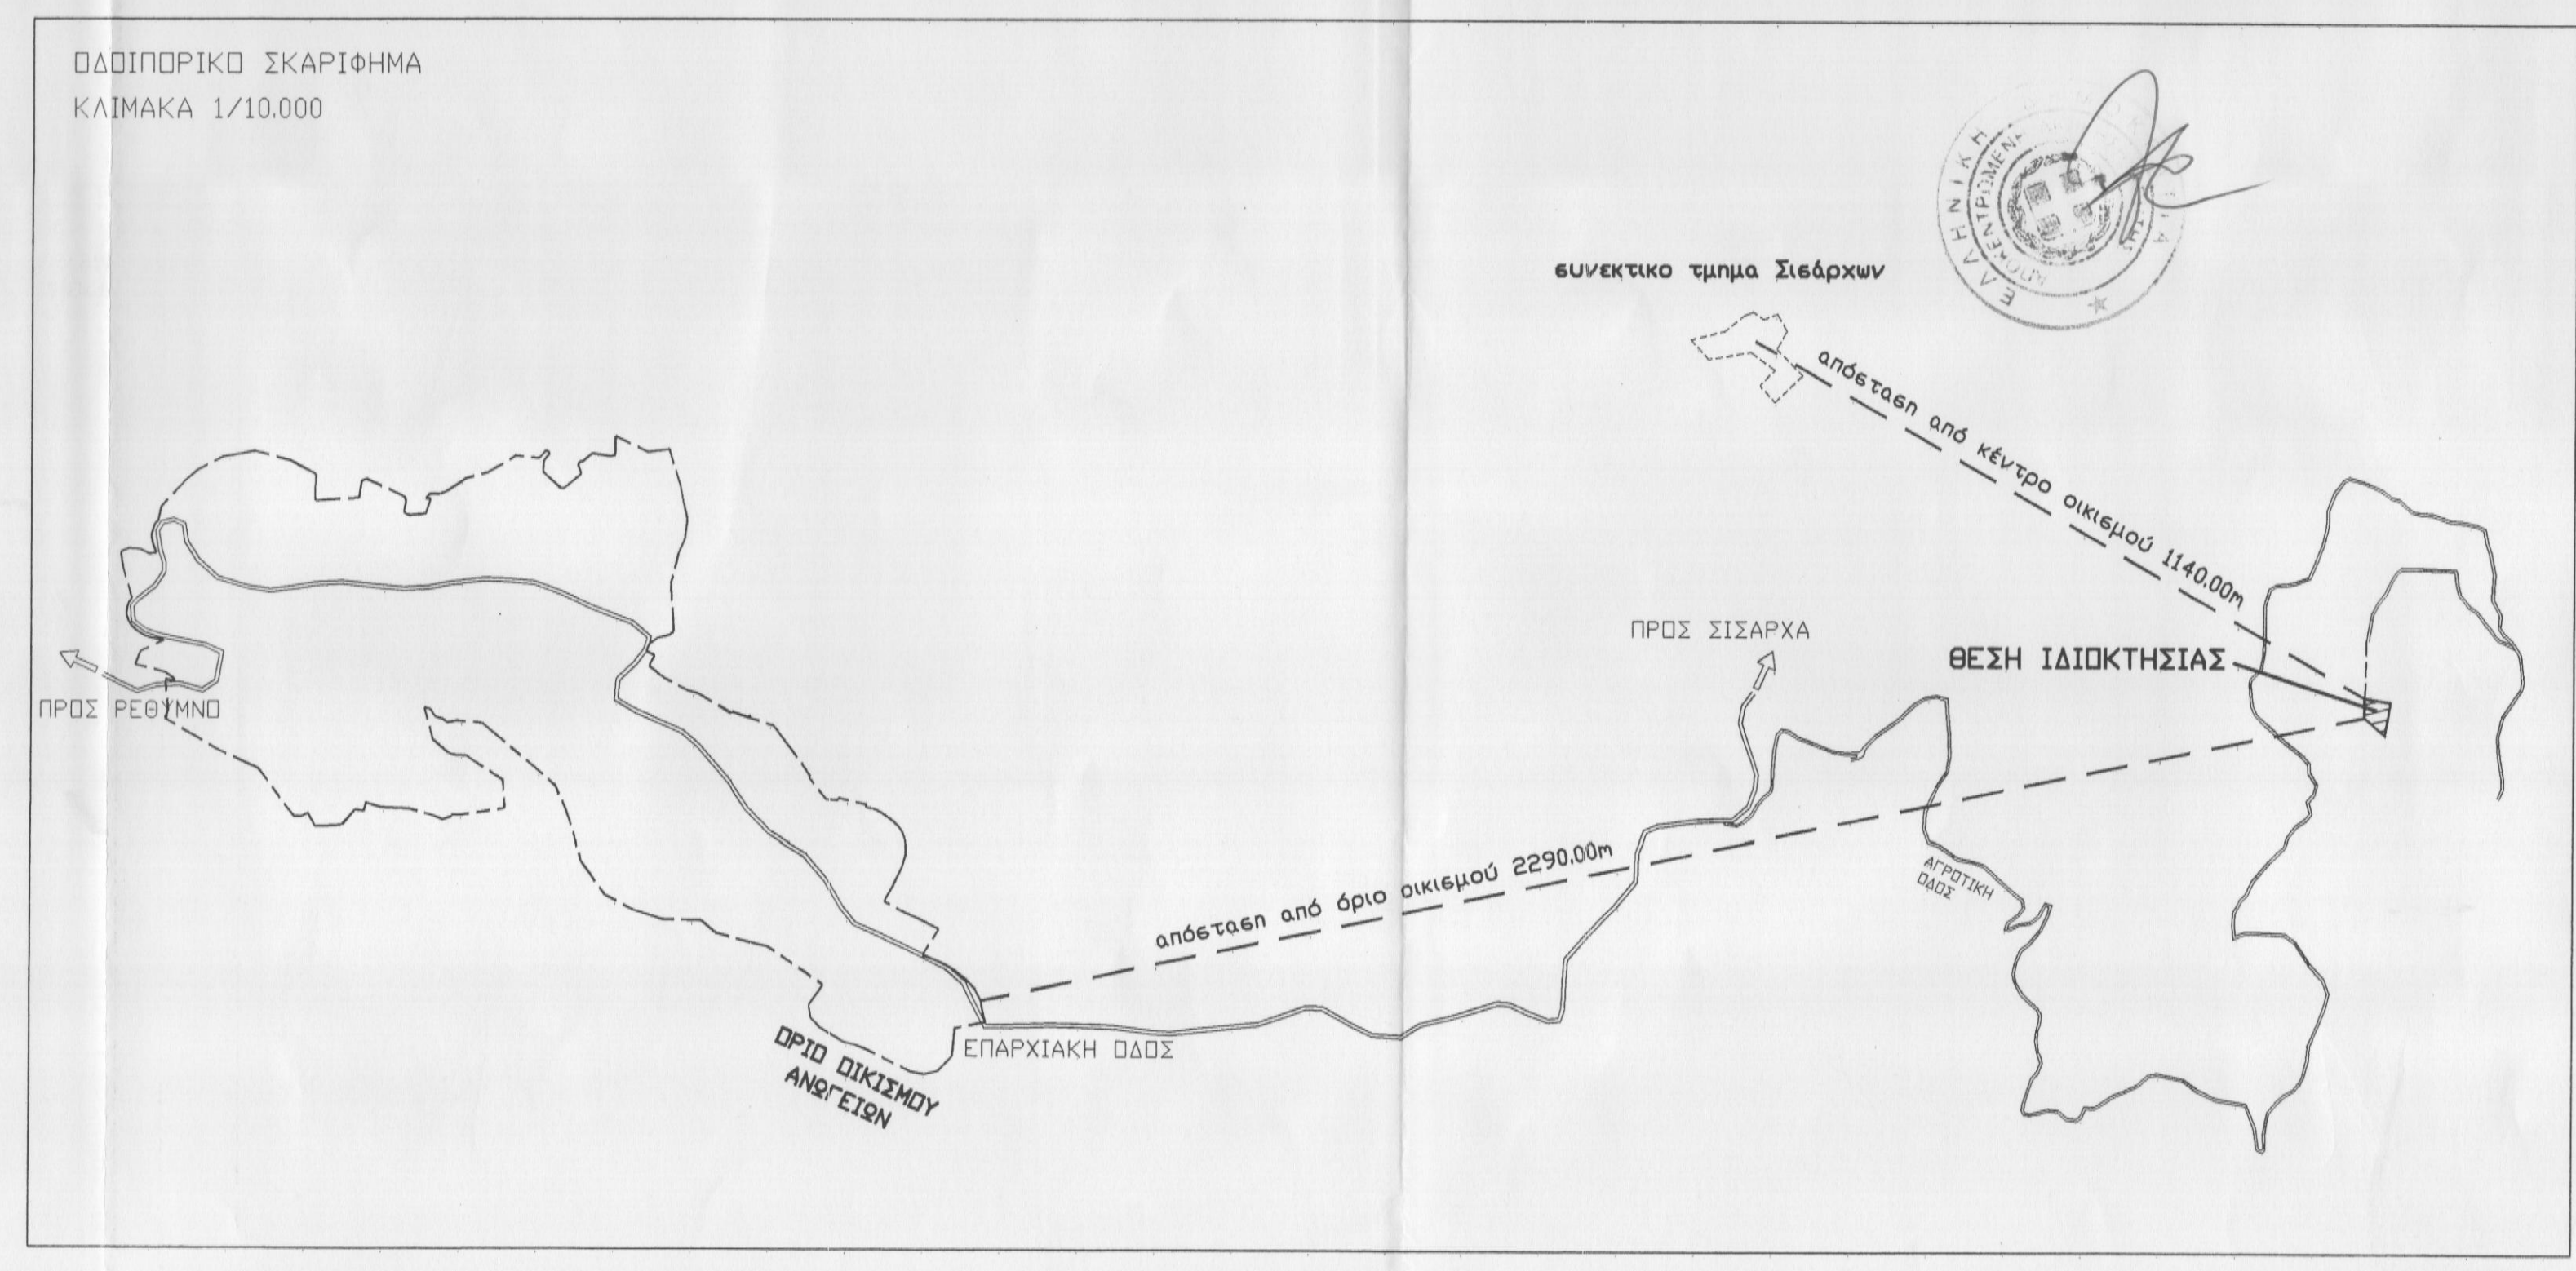

ΕΜΒΑΔΟΜΕΤΡΗΣΗ ΓΗΠΕΔΟΥ			
Με τη βοήθεια των ορθογωνικών συντεταγμένων των κορυφών του			
ΣΗΜΕΙΟ	X	Y	ΜΗΚΟΣ
1	583232.16	3905214.38	
2	583273.55	3905207.71	41.92
3	583264.18	3905155.22	53.32
4	583232.26	3905183.44	42.61
1	583232.16	3905214.38	30.94
$E = 1/2 \sum (X_i + X_{i+1}) \cdot (Y_i - Y_{i+1})$			
E = 1609.81 μ2			

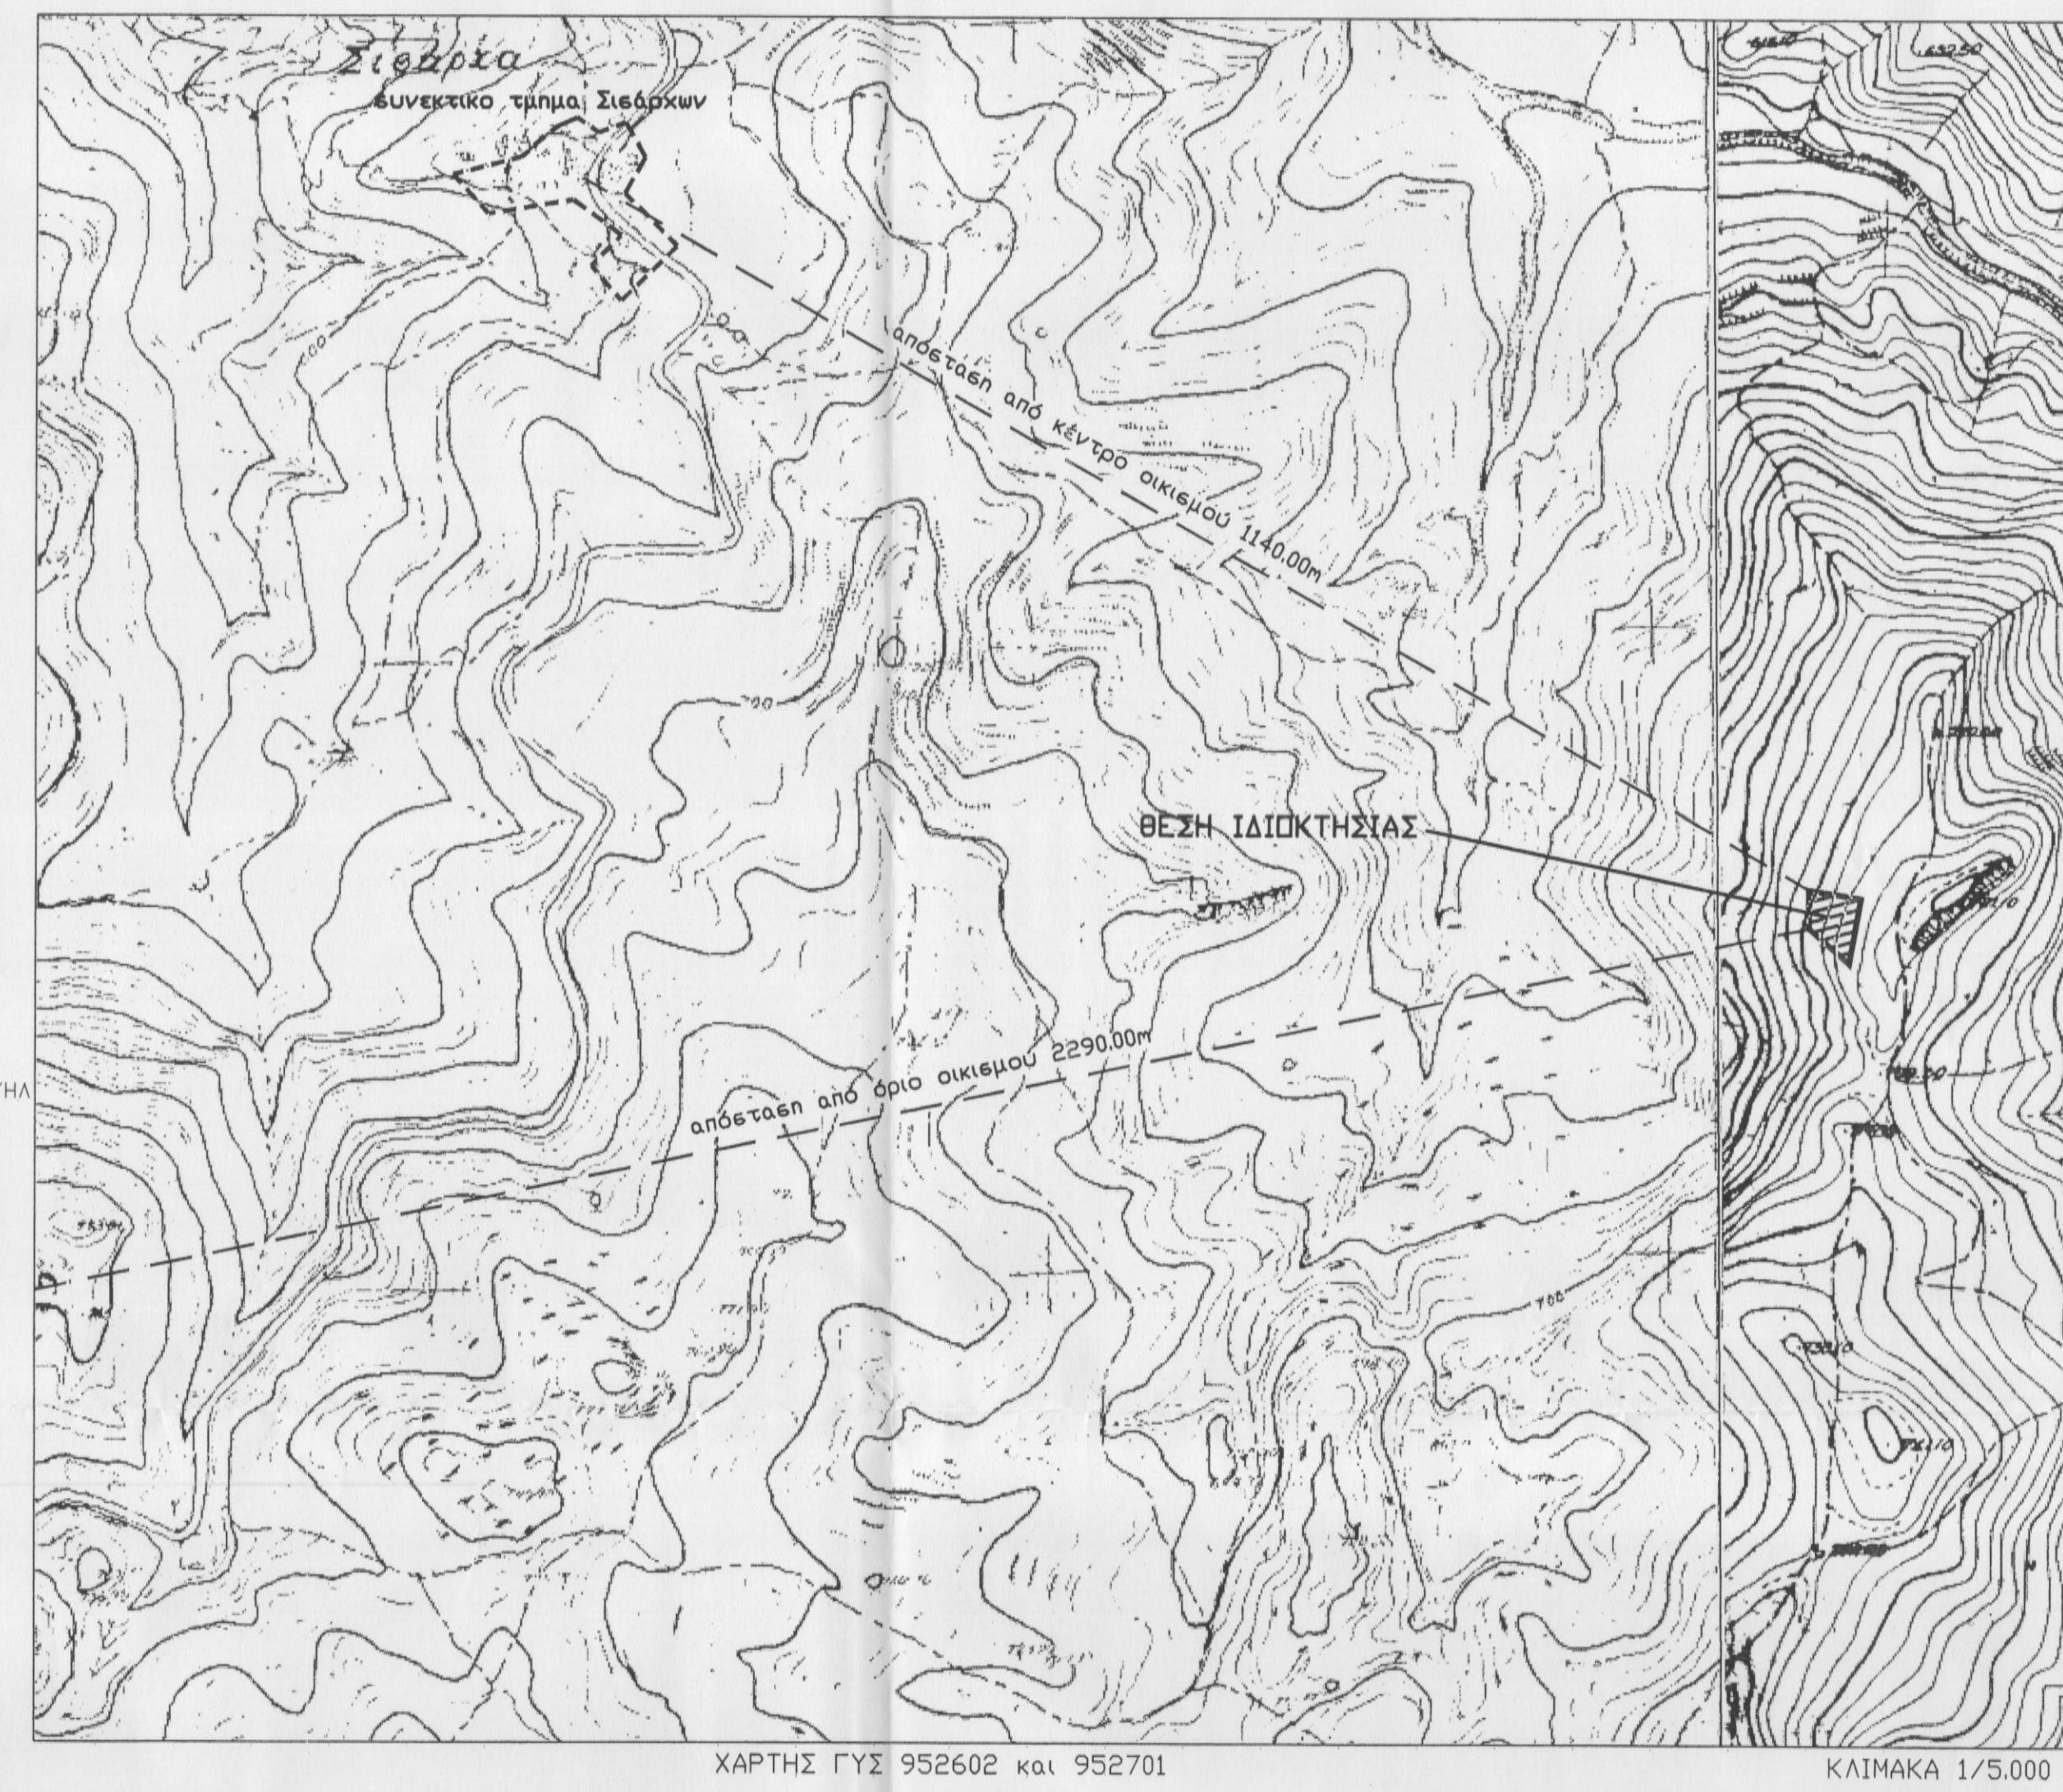

ΥΠΟΜΝΗΜΑ

- Περιγραφή ιδιοκτησίας :
- Η υπό τα στοιχεία 1-2-3-4-1 ιδιοκτησία Κουβίδη Εμμανουήλ του Γεωργίου βρίσκεται στη θέση 'Μαυρομικαλή' εκτός ορίων οικισμού τοπικής κοινότητας Σιόαρχων Δήμου Ανωγείων, Περιφερειακής Ενότητας Ρεθύμνου.
- Εμβαδόν ιδιοκτησίας : 1609.81 μ2
- Απόσταση από τα όρια του εχεδίου πόλης Ανωγείων 2290.00μ
- Απόσταση από το κέντρο του οικισμού Σιόαρχων 1140.00μ
- Τα όρια εδείχθησαν από τον ιδιοκτήτη.
- Χάρτης Γ.Υ.Σ. 9526_2 και 9527_1
- Η ιδιοκτησία βρίσκεται εκτός ζώνης Natura

ΟΡΟΙ ΔΟΜΗΣΗΣ

- Ισχύουν οι όροι δόμησης του Π.Δ/τος 6.10.78 (ΦΕΚ 538 Δ της 17.10.1978)
- "περί καθορισμού των όρων και περιορισμών δομήσεως των γηπέδων των κειμένων εκτός των ρυμοτομικών εχεδίων των πόλεων και εκτός των ορίων των νομίμως υφισταμένων προ του έτους 1923 (23) οικισμών" όπως αυτό τροποποιήθηκε με το Π.Δ. 24.5.1985 (ΦΕΚ 270 Δ της 31.5.85)
- Αρτιότητα 4000μ2 (κατά κανόνα)
- Πρόσβαση σε κοινόχρηστο δρόμο 25μ.

ΙΔΙΟΚΤΗΤΗΣ: ΚΟΥΒΙΔΗΣ ΕΜΜΑΝΟΥΗΛ ΤΟΥ ΓΕΩΡΓΙΟΥ ΕΝΟΙΚΙΑΣΤΗΣ: ΚΟΥΒΙΔΗΣ ΓΕΩΡΓΙΟΣ ΤΟΥ ΒΑΣΙΛΕΙΟΥ	
ΜΕΛΕΤΗ : ΒΟΥΡΒΑΧΑΚΗΣ ΘΕΟΔΩΡΟΣ ΠΟΛΙΤΙΚΟΣ ΜΗΧΑΝΙΚΟΣ	
ΘΕΣΗ: 'ΜΑΥΡΟΜΙΚΑΛΗ' ΕΚΤΟΣ ΟΡΙΩΝ ΟΙΚΙΣΜΟΥ τ.κ. ΣΙΣΑΡΧΩΝ ΔΗΜΟΥ ΑΝΩΓΕΙΩΝ ΠΕΡΙΦΕΡΕΙΑΚΗΣ ΕΝΟΤΗΤΑΣ ΡΕΘΥΜΝΟΥ	
Ο ΕΝΕΡΓΗΓΩΣ ΤΗΝ ΑΥΤΟΨΙΑ ΝΙΚΟΛΑΟΣ ΒΟΥΤΥΡΑΚΗΣ ΓΕΩΓΡΑΦΟΣ	
ΑΡ. ΣΧΕΔΙΟΥ	
ΤΟΠΟΓΡΑΦΙΚΟ ΔΙΑΓΡΑΜΜΑ T-1	
ΚΛΙΜΑΚΑ 1/500	
ΧΡΟΝΟΣ ΜΕΛΕΤΗΣ ΟΚΤΩΒΡΙΟΣ 2014	
Προσληφθέντα 8343 Ρεθύμνο 24-3-2015 Η Διεύτρια Δοσών Ρεθύμνου	ΣΦΡΑΓΙΔΑ
ΧΑΡΙΚΛΕΙΑ ΚΑΡΠΟΛΑΚΗ ΑΡ. ΔΑΣΟΛΟΓΟΣ	ΘΕΟΔΩΡΟΣ ΣΤ. ΒΟΥΡΒΑΧΑΚΗΣ ΔΙΠΛ. ΠΟΛΙΤΙΚΟΣ ΜΗΧΑΝΙΚΟΣ Ε.Μ.Π. ΑΡ. ΜΗΤΡΩΟΥ Ε.Ε. 65066 ΑΜΠΕΛΑΚΙ Δ. ΡΕΘΥΜΝΟΥ 74100 ΤΗΛ: 28214 Μ. 11360