
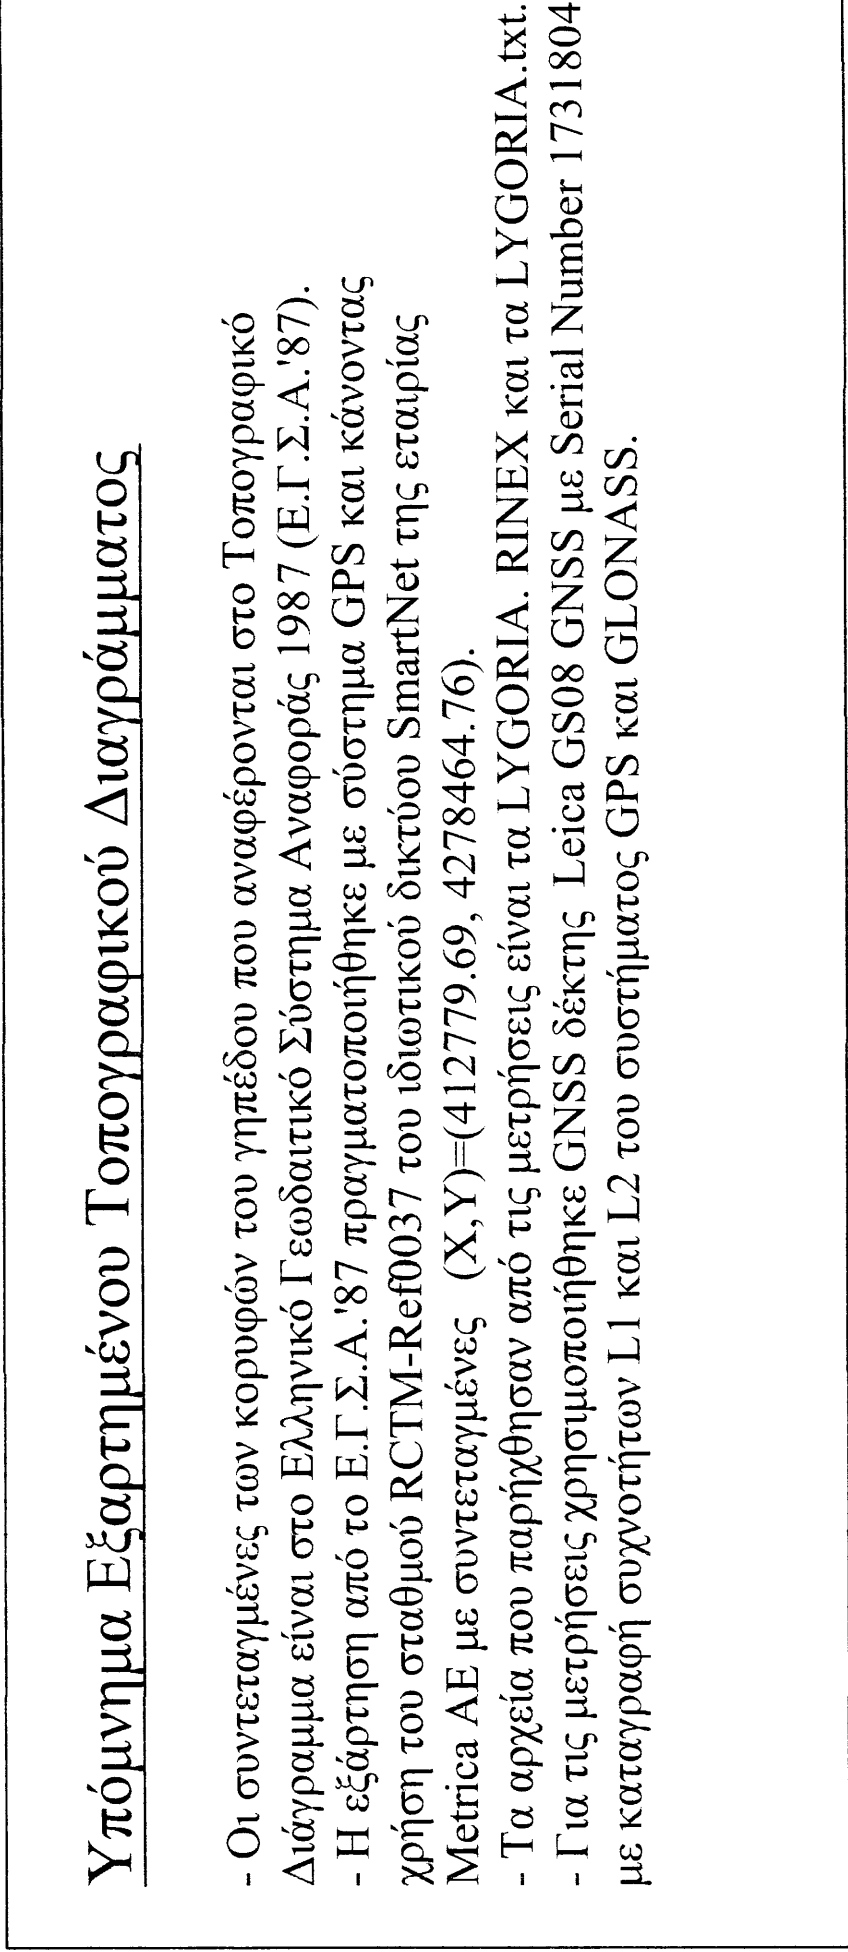
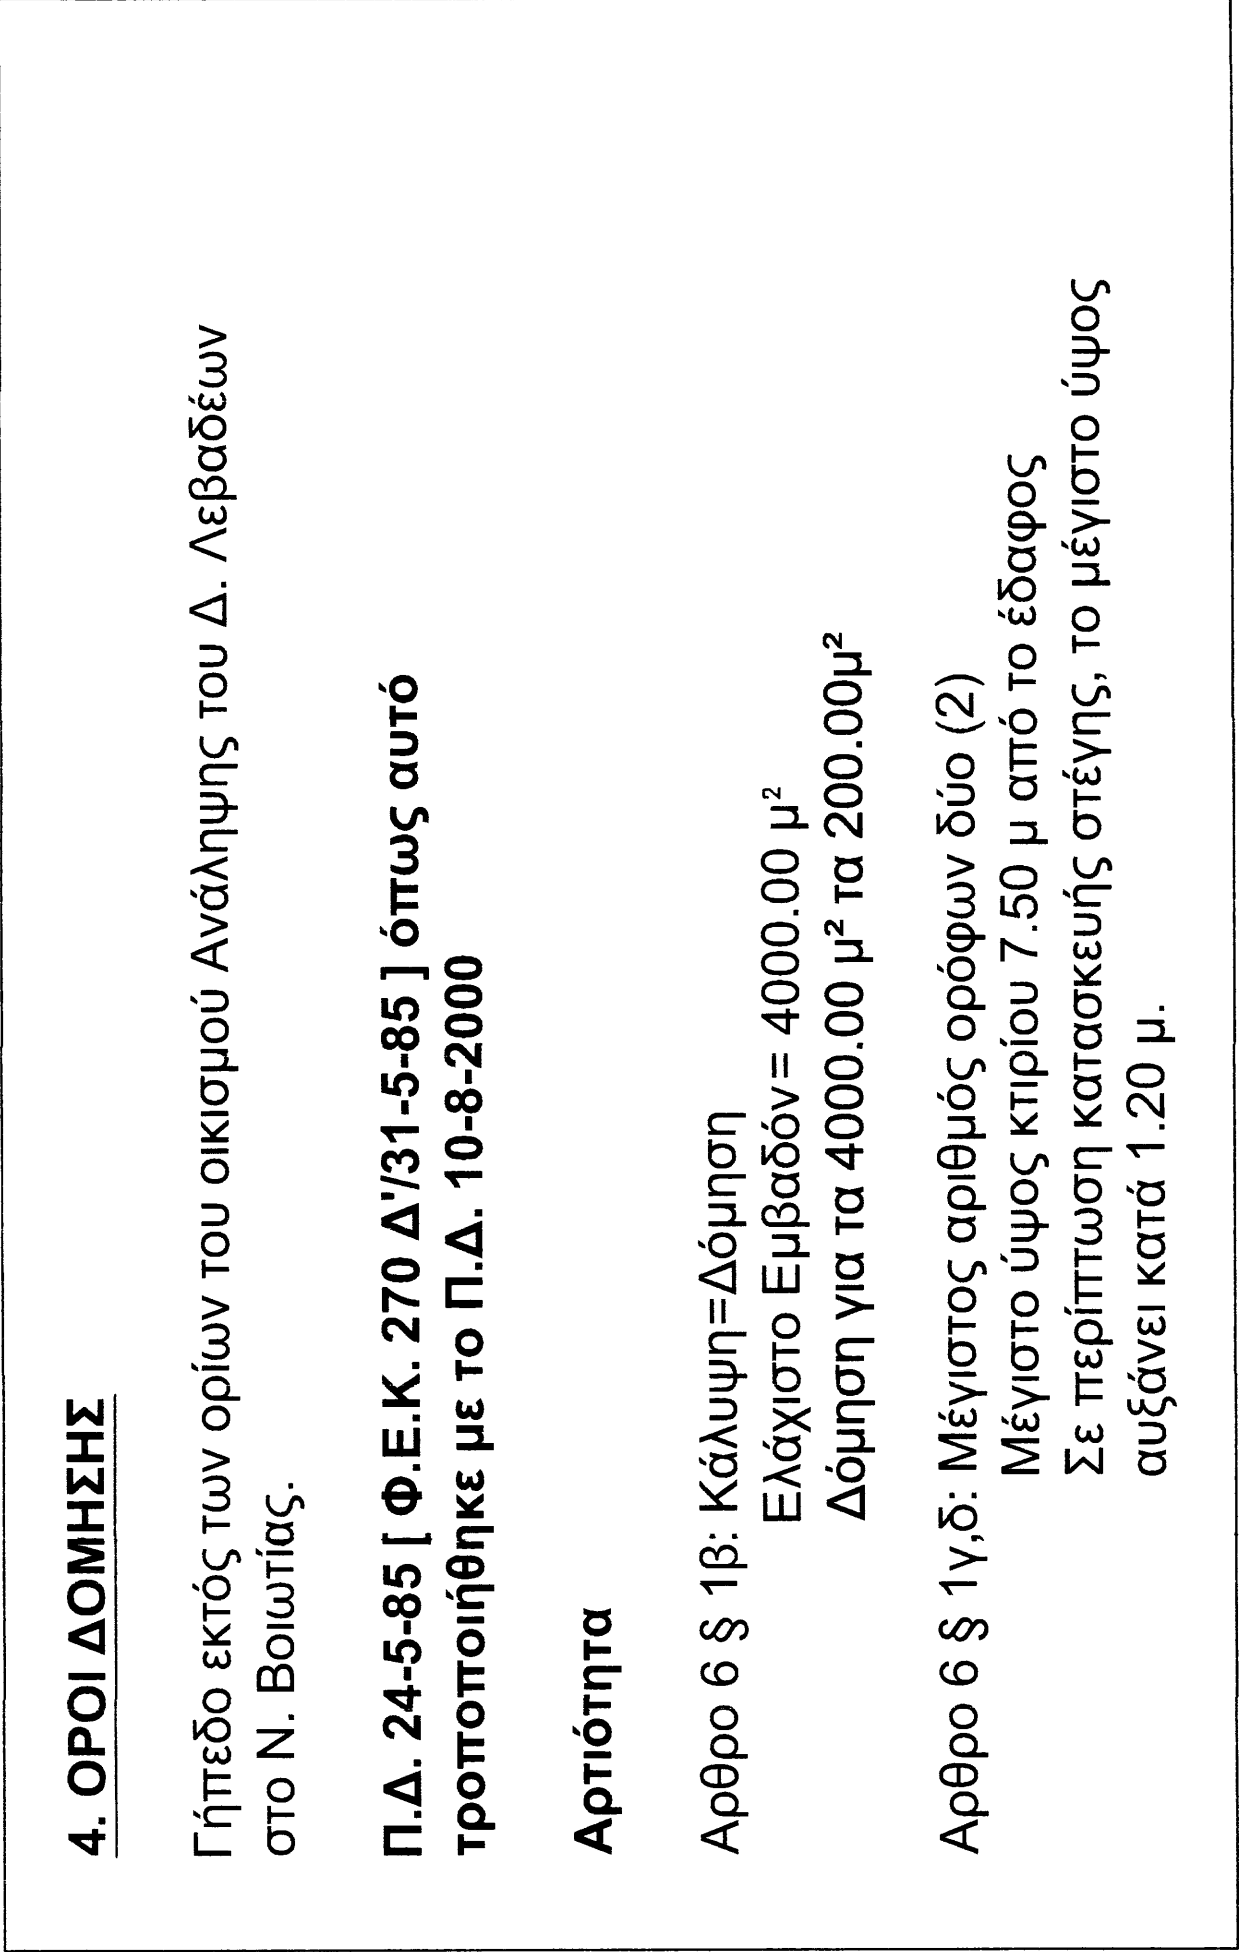
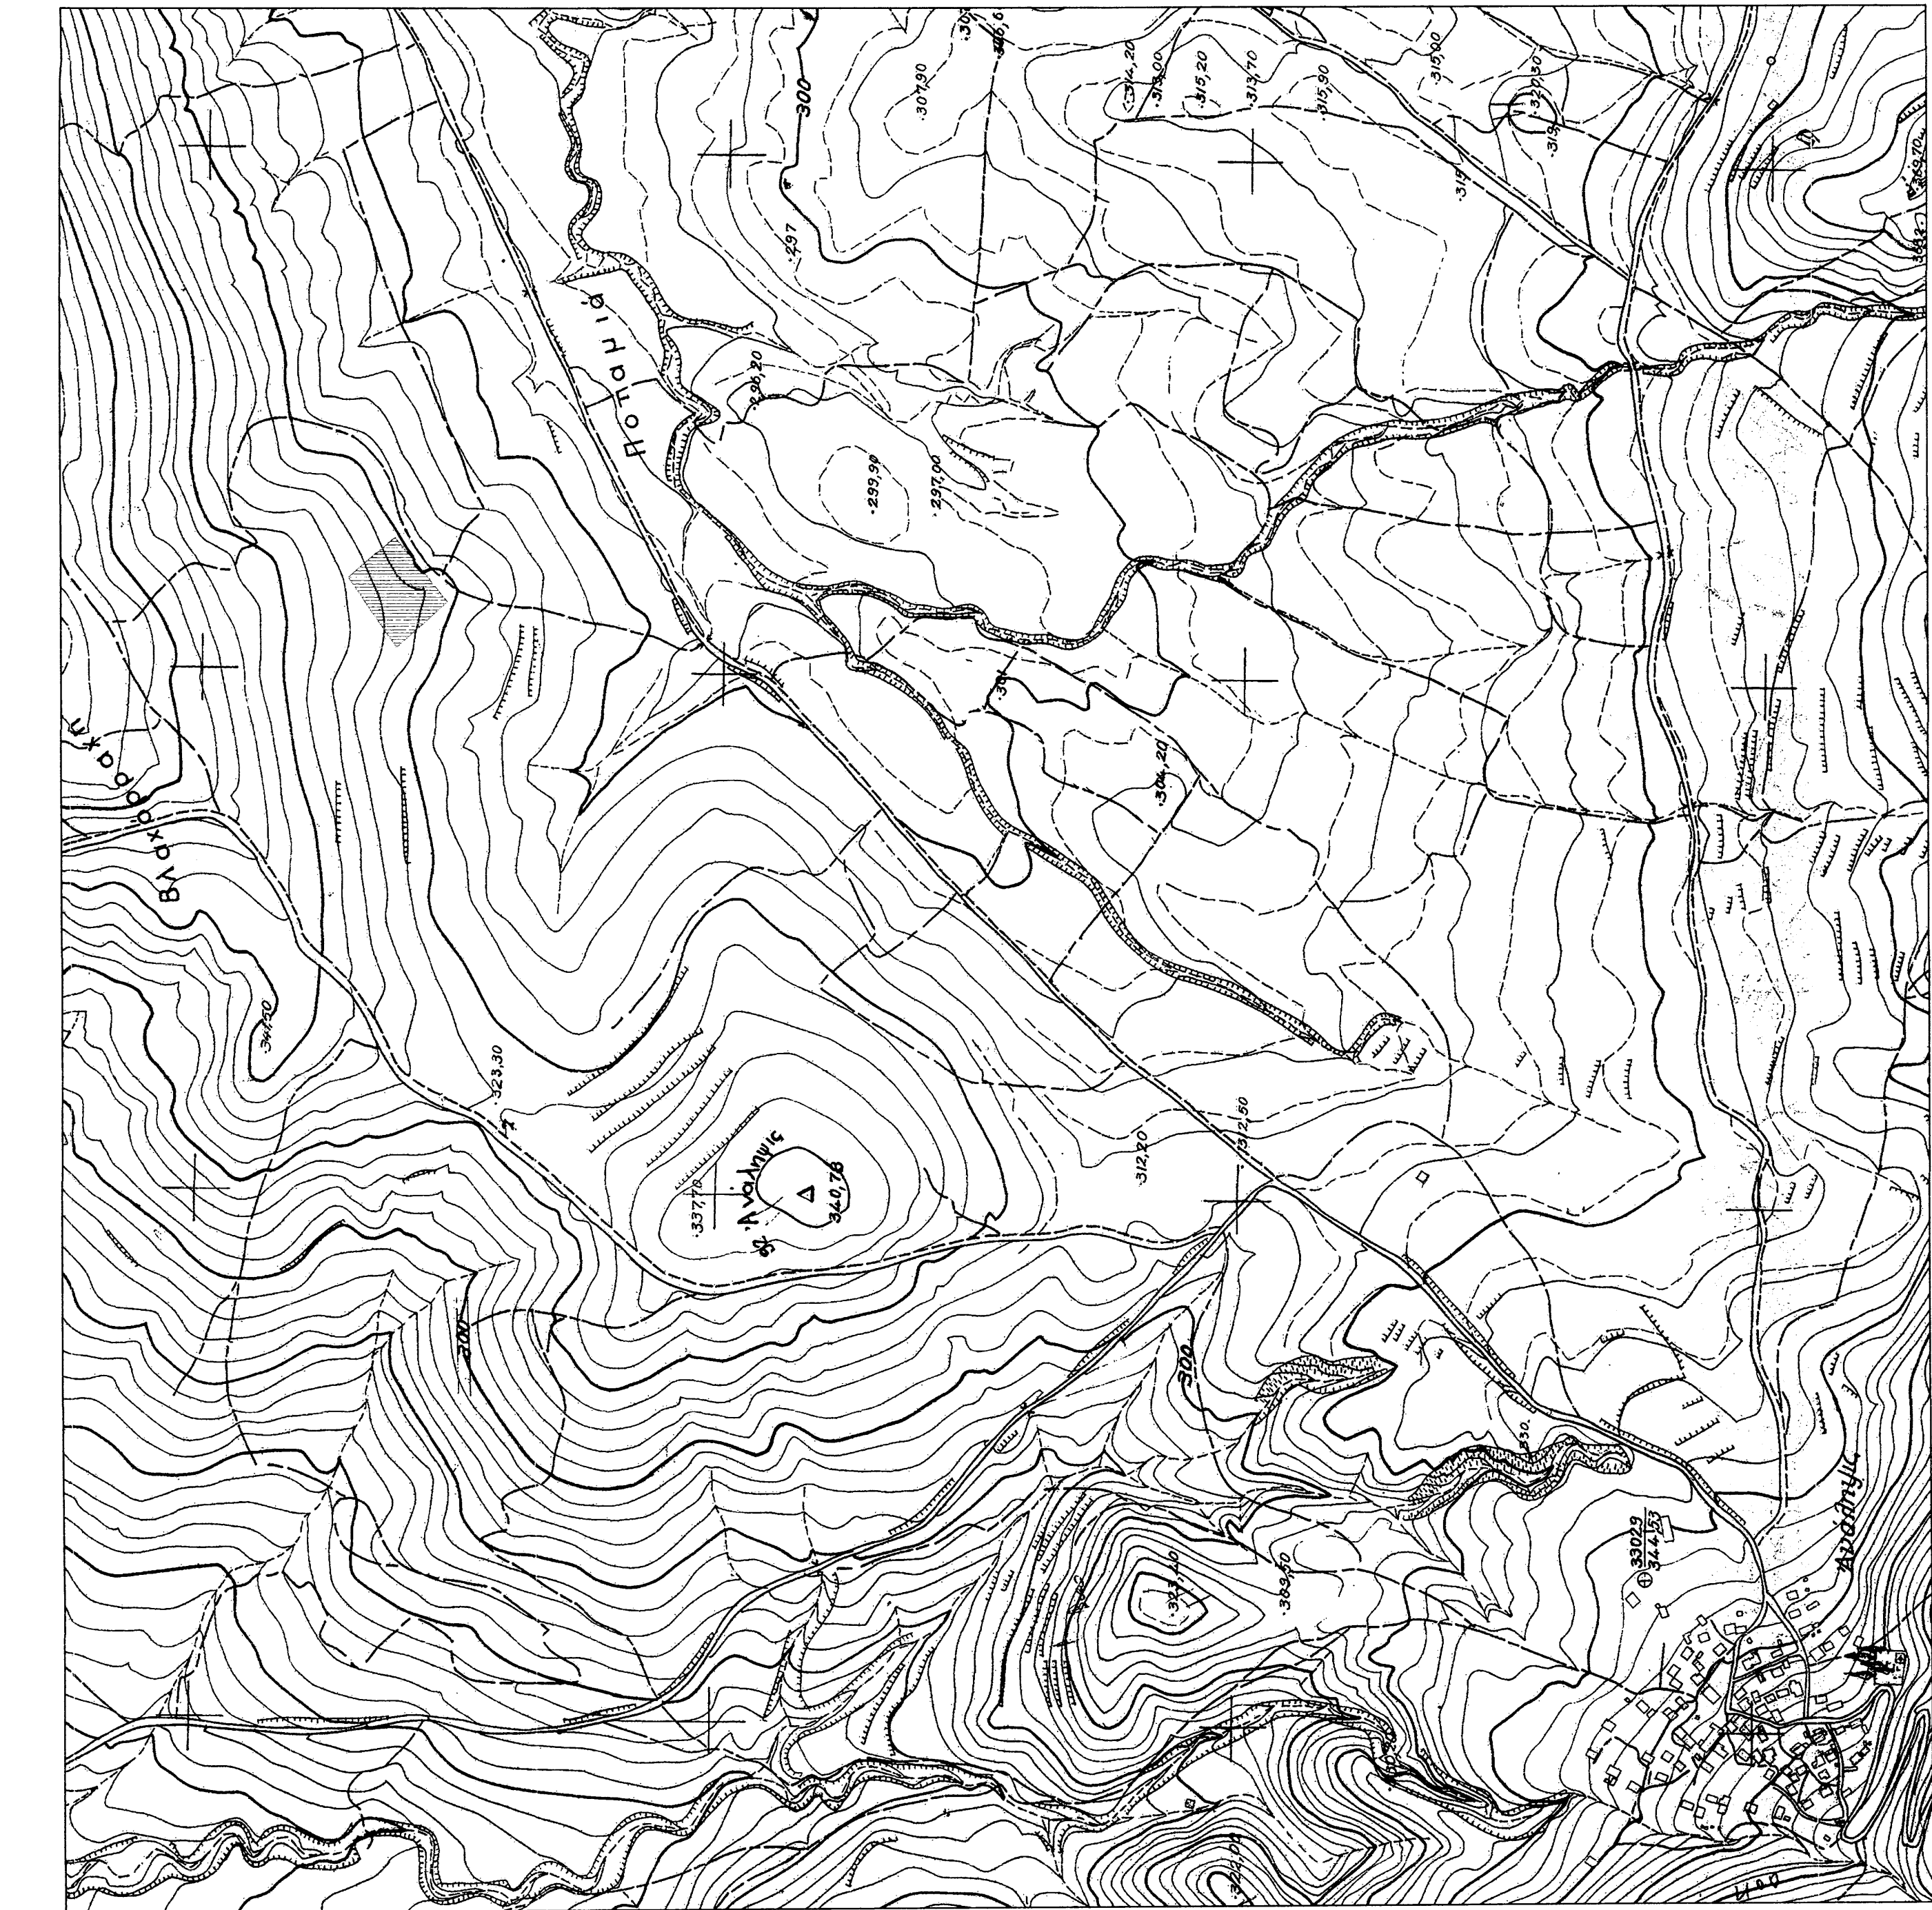


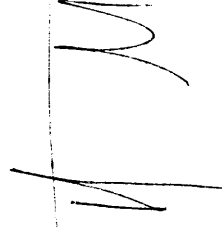

ΣΦΔ/ΓΤΔ/Α - ΥΠΟΦ/ΡΑΦΗ	ΗΜΕΡΗΝΙΑ	ΑΠΡΙΛΙΟΣ 2012	ΚΩΔΙΚΑΣ	1.200
ΕΡΧΑ ΣΧΕΔΙΟΥ	ΠΑΝΑΓΙΩΤΗΣ Κ. ΜΑΡΚΟΣ ΔΙΠΛΩΜ. ΠΟΛΙΤΙΚΟΣ ΜΗΧΑΝΙΚΟΣ ΕΠΙΧΕΙΡΗΣΙΑΚΗ ΔΙΟΙΚΗΣΗ ΜΕΛΟΣ Τ.Ε.Ε. ΑΡΧΙΤΕΚΤΟΝΙΚΗΣ ΕΛ. ΒΙΒΛΙΟΔ. Π. ΑΝΑΓΕΛ. 14, 157-71 ΤΗΛ. 06932222 ΑΔΜΗ. 073457495 - ΔΟΥ. Α. ΚΑΛΑΜΑΤΕΑΣ 			
ΜΕΛΕΤΗΤΗΣ	ΠΑΝΑΓΙΩΤΗΣ ΜΑΡΚΟΣ ΠΟΛΙΤΙΚΟΣ ΜΗΧΑΝΙΚΟΣ Ε.Μ.Π			
ΕΡ.ΣΗ	ΘΕΣΗ "ΛΙΓΟΡΙΑ" ΟΙΚΙΣΜΟΥ ΑΝΑΛΗΤΗΣ			
ΝΟΜΟΣ-ΔΗΜΟΣ	ΝΟΜΟΣ ΒΟΙΩΤΙΑΣ - ΔΗΜΟΣ ΛΕΒΑΔΕΩΝ			
ΠΟΛΙΤΕΥΣΗ	ΜΑΡΚΟΥ ΚΩΝΙΝΟΣ			
ΕΡΕΥΝΗΤΗΣ	ΑΡΧΙΤΕΚΤΟΝΙΚΗ ΜΕΛΕΤΗ			
		Τ1		
		ΤΟΠΟΓΡΑΦΙΚΟ ΔΙΑΓΡΑΜΜΑ		