

ΠΙΝΑΚΑΣ ΣΥΝΤΕΤΑΓΜΕΝΩΝ		
ΚΟΡΥΦΗ	X	Y
1	384701.353	4160520.132
2	384658.197	4160748.828
3	384652.545	4160781.662
4	384683.877	4160792.768
5	384693.095	4160768.416
6	384706.077	4160736.249
7	384711.541	4160724.674
8	384730.911	4160679.216
9	384735.354	4160656.142
10	384734.443	4160644.117
11	384735.798	4160603.794
12	384733.329	4160520.075
13	384858.697	4160536.160
14	384744.887	4160541.716
15	384749.672	4160649.684
16	384799.463	4160649.276
17	384819.872	4160649.109
18	384828.192	4160647.005
19	384829.444	4160643.866
20	384833.771	4160606.409
21	384858.207	4160605.185
22	384860.178	4160578.670

Συνοδεύει την με αριθμό Δ.Υ. 16.10.2015 αναφορά μου, Νάυπλιο 16.10.2015. Ενεργήσα την αυτοψία

Μαρία Μοιρασεντή
Δασολόγος - Περιβαλλοντολόγος

Το παρόν ανέμαι απατάσκαση στην 88133/3764 Πράξη Χαρακτηρισμού της Δίωξης Δασών Αργολίδας Νάυπλιο 19.10.2015

ΠΟΛΥΤΗΣ ΓΕΩΡΓΙΟΣ
ΔΑΣΟΛΟΓΟΣ

ΓΕΝΙΚΟΙ ΟΡΟΙ ΔΟΜΗΣΗΣ ΕΚΤΟΣ ΣΧΕΔΙΟΥ ΕΝΤΟΣ Γ.Π.Σ.
(Π.Δ. 24/31.5.1985 (Φ.Ε.Κ. 270 Α')
Ν.3212/31-12-2003 (Φ.Ε.Κ. 308 Α'))
ΑΠΟΦΑΣΗ 1841 /10-6-2010 (Φ.Ε.Κ. 269/12-7-2010 Α.Α.Π) - Γ.Π.Σ. ΑΡΓΟΥΣ
Περιοχή Γ.Π.Σ.: ΠΕΠΔ 3
Χρήση: Γεωργοκτηνοτροφική, κατοικία
Αρτιότητα - Κατάτμηση: 8.000μ2
Παρέκλιση: 4.000μ2

ΥΠΟΛΟΓΙΣΜΟΣ ΕΠΙΦΑΝΕΩΝ

ΙΔΙΟΚΤΗΣΙΑ Α
ΚΑΕΚ 02 032 06 16 001 - ΕΜΒΑΔΟΝ ΚΤΗΜΑΤΟΛΟΓΙΟΥ: 12709.96μ2
ΕΜΒΑΔΟΝ ΙΔΙΟΚΤΗΣΙΑΣ ΜΕ ΣΤΟΙΧΕΙΑ 1,2,3,4,5,6,7,8,9,10,11,12,1 E=12722.68μ2

ΙΔΙΟΚΤΗΣΙΑ Β
ΚΑΕΚ 02 032 06 03 039 - ΕΜΒΑΔΟΝ ΚΤΗΜΑΤΟΛΟΓΙΟΥ: 11151.04μ2
ΕΜΒΑΔΟΝ ΙΔΙΟΚΤΗΣΙΑΣ ΜΕ ΣΤΟΙΧΕΙΑ 13,14,15,16,17,18,19,20,21,22,13 E=11150.82μ2

ΔΗΛΩΣΗ Ν.651/77, 4014/2011 & 4030/2011

-Το αγροτεμάχιο Α με στοιχεία 1,2,3,4,5,6,7,8,9,10,11,12,1, έχει εμβαδόν 12722.68μ2, βρίσκεται εκτός σχεδίου πόλεως, εκτός οικισμού, εκτός Ζ.Ο.Ε., εντός Γ.Π.Σ. Αργους (ΠΕΠΔ 3, όχι προς πολεοδόμηση) και είναι άρτιο και οικοδομήσιμο.

-Το αγροτεμάχιο Β με στοιχεία 13,14,15,16,17,18,19,20,21,22,13, έχει εμβαδόν 11150.82μ2, βρίσκεται εκτός σχεδίου πόλεως, εκτός οικισμού, εκτός Ζ.Ο.Ε., εντός Γ.Π.Σ. Αργους (ΠΕΠΔ 3, όχι προς πολεοδόμηση) και είναι άρτιο και οικοδομήσιμο.

-Τα παραπάνω ακίνητα δεν υπάγονται στις διατάξεις του Ν.1337/83.


-Τα παραπάνω ακίνητα έχουν εξαρτηθεί από το κρατικό σύστημα συντεταγμένων (Ε.Γ.Σ.Α. '87)

Ο ΔΗΛΩΝ

ΣΤΑΥΡΟΣ ΗΛ. ΠΑΠΑΝΙΚΟΛΑΟΥ
ΔΙΠΛ. ΑΓΡ. ΤΟΠΟΓΡΑΦΟΣ ΜΗΧΑΝΙΚΟΣ
Ε.Μ.Π. - ΑΡΙΘΜΟΣ ΜΗΤΡΟΥ 63191
Α.Φ.Μ.: 037165119 - Δ.Ο.Υ.: ΑΡΓΟΥΣ
28ης ΟΚΤΩΒΡΙΟΥ 2, 21200 ΑΡΓΟΥΣ - ΤΗΛ. 27510 66030

ΔΗΛΩΣΗ ΙΔΙΟΚΤΗΤΗ
Τα όρια της ιδιοκτησίας μου υποδείχθηκαν από εμένα και υλοποιήθηκαν στο έδαφος σωστά.

Ο ΔΗΛΩΝ

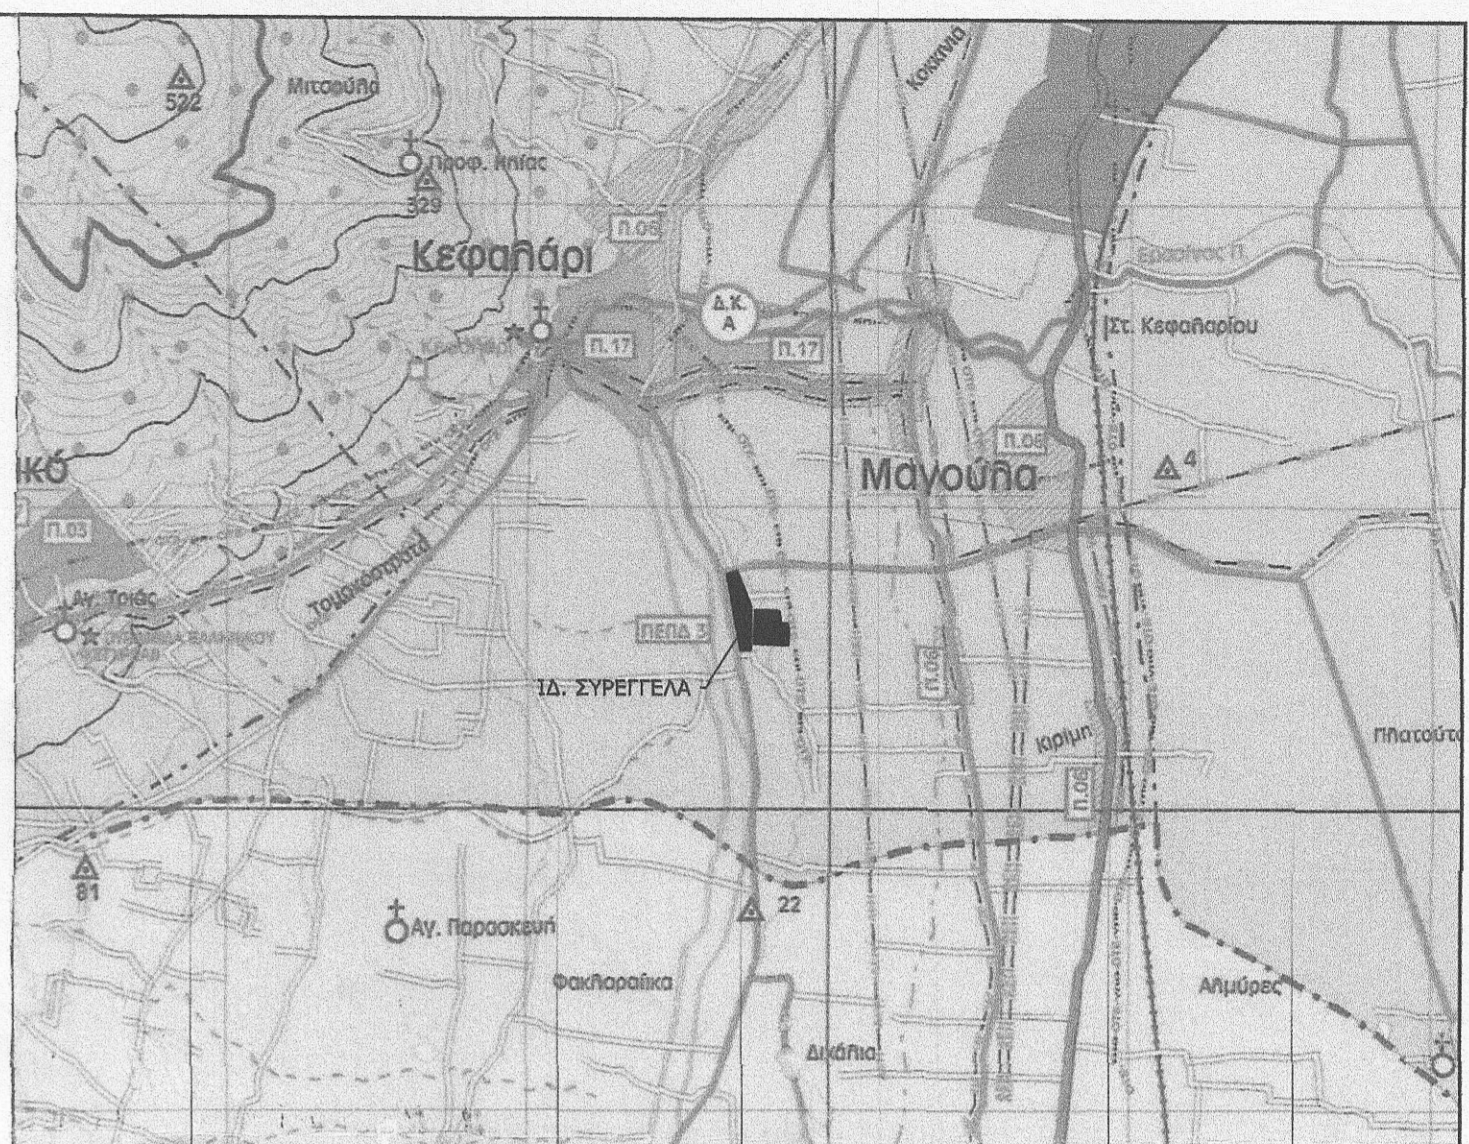

ΤΕΧΝΙΚΟ ΓΡΑΦΕΙΟ
ΣΤΑΥΡΟΣ ΠΑΠΑΝΙΚΟΛΑΟΥ
ΑΓΡΟΝΟΜΟΣ - ΤΟΠΟΓΡΑΦΟΣ ΜΗΧΑΝΙΚΟΣ
28ης ΟΚΤΩΒΡΙΟΥ 2, ΑΡΓΟΣ, Τ.Κ. 21200
ΤΗΛ. 2751 0 66030 e-mail: papas10@otenet.gr
http://www.topopap.gr

ΕΡΓΟΔΟΤΗΣ: ΣΥΡΕΤΤΕΛΑΣ ΚΩΝ/ΝΟΣ

ΕΡΓΟ: ΑΠΟΤΥΠΩΣΗ ΙΔΙΟΚΤΗΣΙΑΣ

ΘΕΣΗ: "ΚΥΡΗΜΙ" Τ.Κ. ΚΕΦΑΛΑΡΙΟΥ ΔΗΜΟΥ ΑΡΓΟΥΣ - ΜΥΚΗΝΩΝ

ΜΕΛΕΤΗΤΗΣ: ΣΤΑΥΡΟΣ ΠΑΠΑΝΙΚΟΛΑΟΥ
ΑΓΡΟΝΟΜΟΣ & ΤΟΠΟΓΡΑΦΟΣ ΜΗΧΑΝΙΚΟΣ

ΘΕΜΑ ΣΧΕΔΙΟΥ
ΤΟΠΟΓΡΑΦΙΚΟ

ΑΡΙΘΜΟΣ ΣΧΕΔΙΟΥ
T 10.8

ΚΛΙΜΑΚΑ: 1:1.000, 1:25.000

ΠΕΡΙΟΔΟΣ ΕΚΠΟΝΗΣΗΣ ΜΕΛΕΤΗΣ: ΟΚΤΩΒΡΙΟΣ 2012

ΣΦΡΑΓΙΔΑ

ΣΤΑΥΡΟΣ ΗΛ. ΠΑΠΑΝΙΚΟΛΑΟΥ
ΔΙΠΛ. ΑΓΡ. ΤΟΠΟΓΡΑΦΟΣ ΜΗΧΑΝΙΚΟΣ
Ε.Μ.Π. - ΑΡΙΘΜΟΣ ΜΗΤΡΟΥ 63191
Α.Φ.Μ.: 037165119 - Δ.Ο.Υ.: ΑΡΓΟΥΣ
28ης ΟΚΤΩΒΡΙΟΥ 2, 21200 ΑΡΓΟΥΣ - ΤΗΛ. 27510 66030

ΥΠΟΓΡΑΦΗ