


ΑΠΟΣΠΑΣΜΑ ΧΑΡΤΗ ΔΙΑΝΟΜΗΣ ΑΓΡΟΚΗΜΑΤΟΣ ΚΑΤΑΒΟΥΡΑΣ ΕΤΟΣ 1961  
ΚΛΙΜΑΚΑ 1:5.000

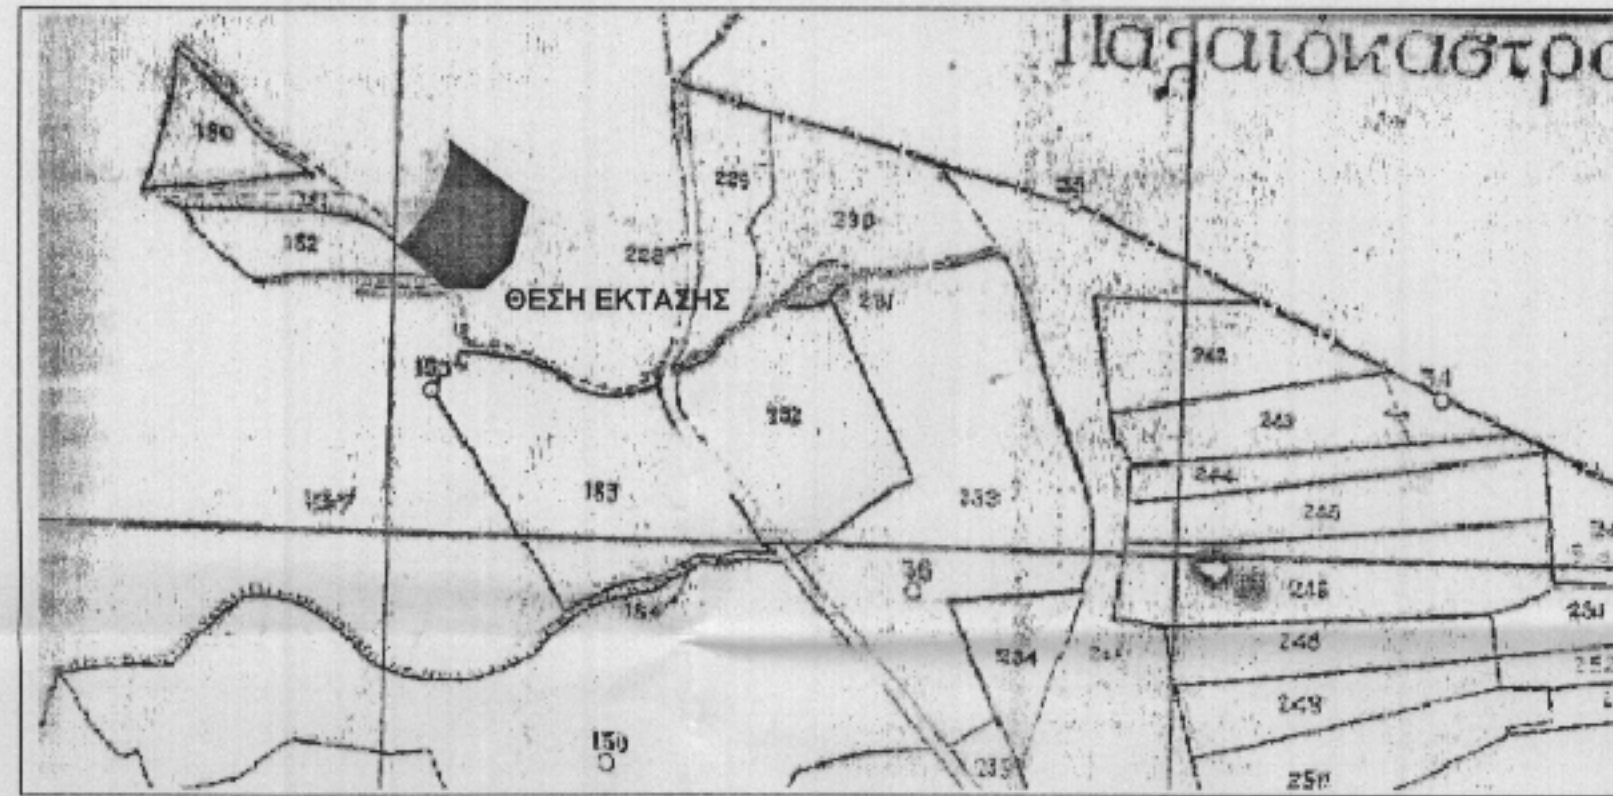

ΑΠΟΣΠΑΣΜΑ ΧΑΡΤΗ ΣΧΟΟΑΠ Δ ΜΑΡΓΑΡΙΤΙΟΥ Β' ΦΑΣΗ ΚΛΙΜΑΚΑ 1:5.000



ΕΜΒΑΔΟΜΕΤΡΗΣΗ ΓΗΠΕΔΟΥ					
ΣΗΜΕΙΟ	ΕΓΣΑ 87		ΝΑΠΤ		ΜΗΚΟΣ
	X	Y	X	Y	
A	189626.51	4364566.98	-6019.00	14047.08	63.49
B	189676.82	4364528.01	-5967.44	14010.14	
Γ	189666.66	4364489.71	-5975.89	13971.51	39.58
Δ	189648.14	4364472.74	-5993.72	13953.84	25.12
Ε	189623.15	4364473.19	-6018.69	13953.31	25.00
Ζ	189593.73	4364499.48	-6049.09	13978.41	39.45
Η	189615.99	4364527.34	-6027.95	14007.09	35.66
Θ	189625.87	4364552.82	-6019.09	14032.92	27.33
A	189626.51	4364566.98	-6019.00	14069.61	14.17

$E = 1/2 \sum (X_i + X_{i+1})(Y_i - Y_{i+1})$   
 $E = 4450.08 \mu^2$

**ΤΟΠΟΓΡΑΦΙΚΟ ΔΙΑΓΡΑΜΜΑ**  
**ΚΛ. 1:1.000**

**ΕΡΓΟΔΟΤΡΙΑ:** ΑΛΔΩΣΗ ΦΡΕΙΔΕΡΙΚΗ του ΔΗΜΗΤΡΙΟΥ  
**ΘΕΣΗ:** ΕΚΤΟΣ ΣΧΕΔΙΟΥ ΠΕΡΙΟΧΗ ΤΗΣ ΚΤΗΜΑΤΙΚΗΣ ΠΕΡΙΦΕΡΕΙΑΣ ΜΗΛΟΚΟΚΙΑΣ- ΜΑΡΓΑΡΙΤΙΟΥ Δ. ΗΓΟΥΜΕΝΙΤΣΑΣ

**ΕΜΒΑΔΟΜΕΤΡΗΣΗ - ΥΠΟΜΝΗΜΑ**

Το γήπεδο με στοιχεία κορυφών Α,Β,Γ,Δ,Ε,Ζ,Η,Θ,Α έχει εμβαδόν: E=4.450,08 τ.μ.  
Η εμβαδομέτρηση του τεμαχίου πραγματοποιήθηκε από τις ορθογωνικές συντεταγμένες των κορυφών με τη μέθοδο των ορθογωνίων. Τα όρια του γηπέδου μετρήθηκαν με τη βοήθεια της Ληδώνης Φρειδερίκης. Η έκταση αυτή βρίσκεται εκτός των ορίων των περιοχών του δικτύου Ν. 2000, αποτελεί τμήμα του τεμαχίου διανομής υπ' αριθμ. 137 της συμπλ. Διανομής Καταβούρας 1961 και εφάπτεται σε διανοιγμένη οδό με πρόσωπο 77,16 μ. Η συνολική έκταση του γηπέδου 137 γηπέδου Διανομής σύμφωνα με τα κτηματολογικά στοιχεία είναι 11.385,59 τ.μ. Η Εργοδοτή να εγκαταστήσει στην εν λόγω έκταση κτηνοτροφική εγκατάσταση με πρόχειρο κατάλυμα για 20 ζώα ελευθέρως βοσκής δυναμικότητας 100 ισοδύναμων ζώων (εκατακτική μορφή κτηνοτροφίας). Εξοπλισμός γηπέδου υφίσταται αυτοσχέδια παγίδα και ένα υπόστεγο από ξύλο.

**ΑΛΔΩΣΗ ΜΗΧΑΝΙΚΟΥ (Ν. 651/77)**

Ο κάτωθι υπογεγραμμένος Μπαϊκούσης Ευάγγελος Πολιτικός Μηχανικός δηλώνω, ότι το γήπεδο με στοιχεία κορυφών Α,Β,Γ,Δ,Ε,Ζ,Η,Θ,Α εμβαδού E = 4.450,08 τ.μ. είναι άρτιο και οικοδομήσιμο σύμφωνα με τις διατάξεις του ΠΔ/24-5-85 (ΦΕΚ 27/Δ/31-5-85) που αναφέρεται σε γήπεδο οικοδομήσιμο και κείμενα εντός ζώνης των πόλεων, κοιμών και οικισμών εφόσον δεν αντίκειται στις διατάξεις της δασικής νομοθεσίας και δεν έχουν εφαρμογή οι διατάξεις του Ν. 1337/83 περί εισφορών σε χρήμα.

Για παρόν διαγράμμα συνόδευση της 61131/2015... πρόση χαρακτηρισμού της αποτελεί αναπόσπαστο μέρος αυτής.  
Αλδωση Μηχανικός Ε. Βαβ. Α. Ηλιάκης

ΜΑΡΤΙΟΣ 2015  
Ο ΜΗΧΑΝΙΚΟΣ  
ΜΠΑΙΚΟΥΣΗΣ Ι. ΕΥΑΓΓΕΛΟΣ  
ΔΙΠΛ. ΠΟΛΙΤΙΚΟΣ ΜΗΧΑΝΙΚΟΣ  
ΤΕΧΝΙΚΑ ΙΔΙΩΤΙΚΑ  
ΜΕΛΟΣ Τ.Ε.Ε. ΑΡ.Π.Θ. ΜΗΤΡ.  
ΠΛΗΡΕΣ ΠΡΟΤΥΠΟΥ ΣΤΟΥΤ.  
46030 ΜΑΡΓΑΡΙΤΙ - ΒΕΣΣ.  
ΑΦΜ 121708946 ΔΟΥ ΗΓΟΥΜΕΝΙΤΣΑΣ