

3938350


3938300

3938250


3938200

3938150

3938100

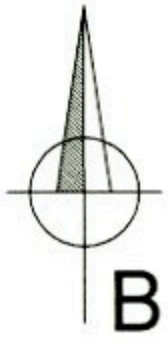

ΑΝΗΚΕΙ ΣΤΗΝ ΑΡΙΘΜ. 73090/21-10-2015 ΠΡΑΞΗ ΚΑΘ/ΣΜΟΥ
ΤΗΣ ΔΙΕΥΘΥΝΣΗΣ ΔΑΣΩΝ
ΔΩΔΕΚΑΝΗΣΟΥ

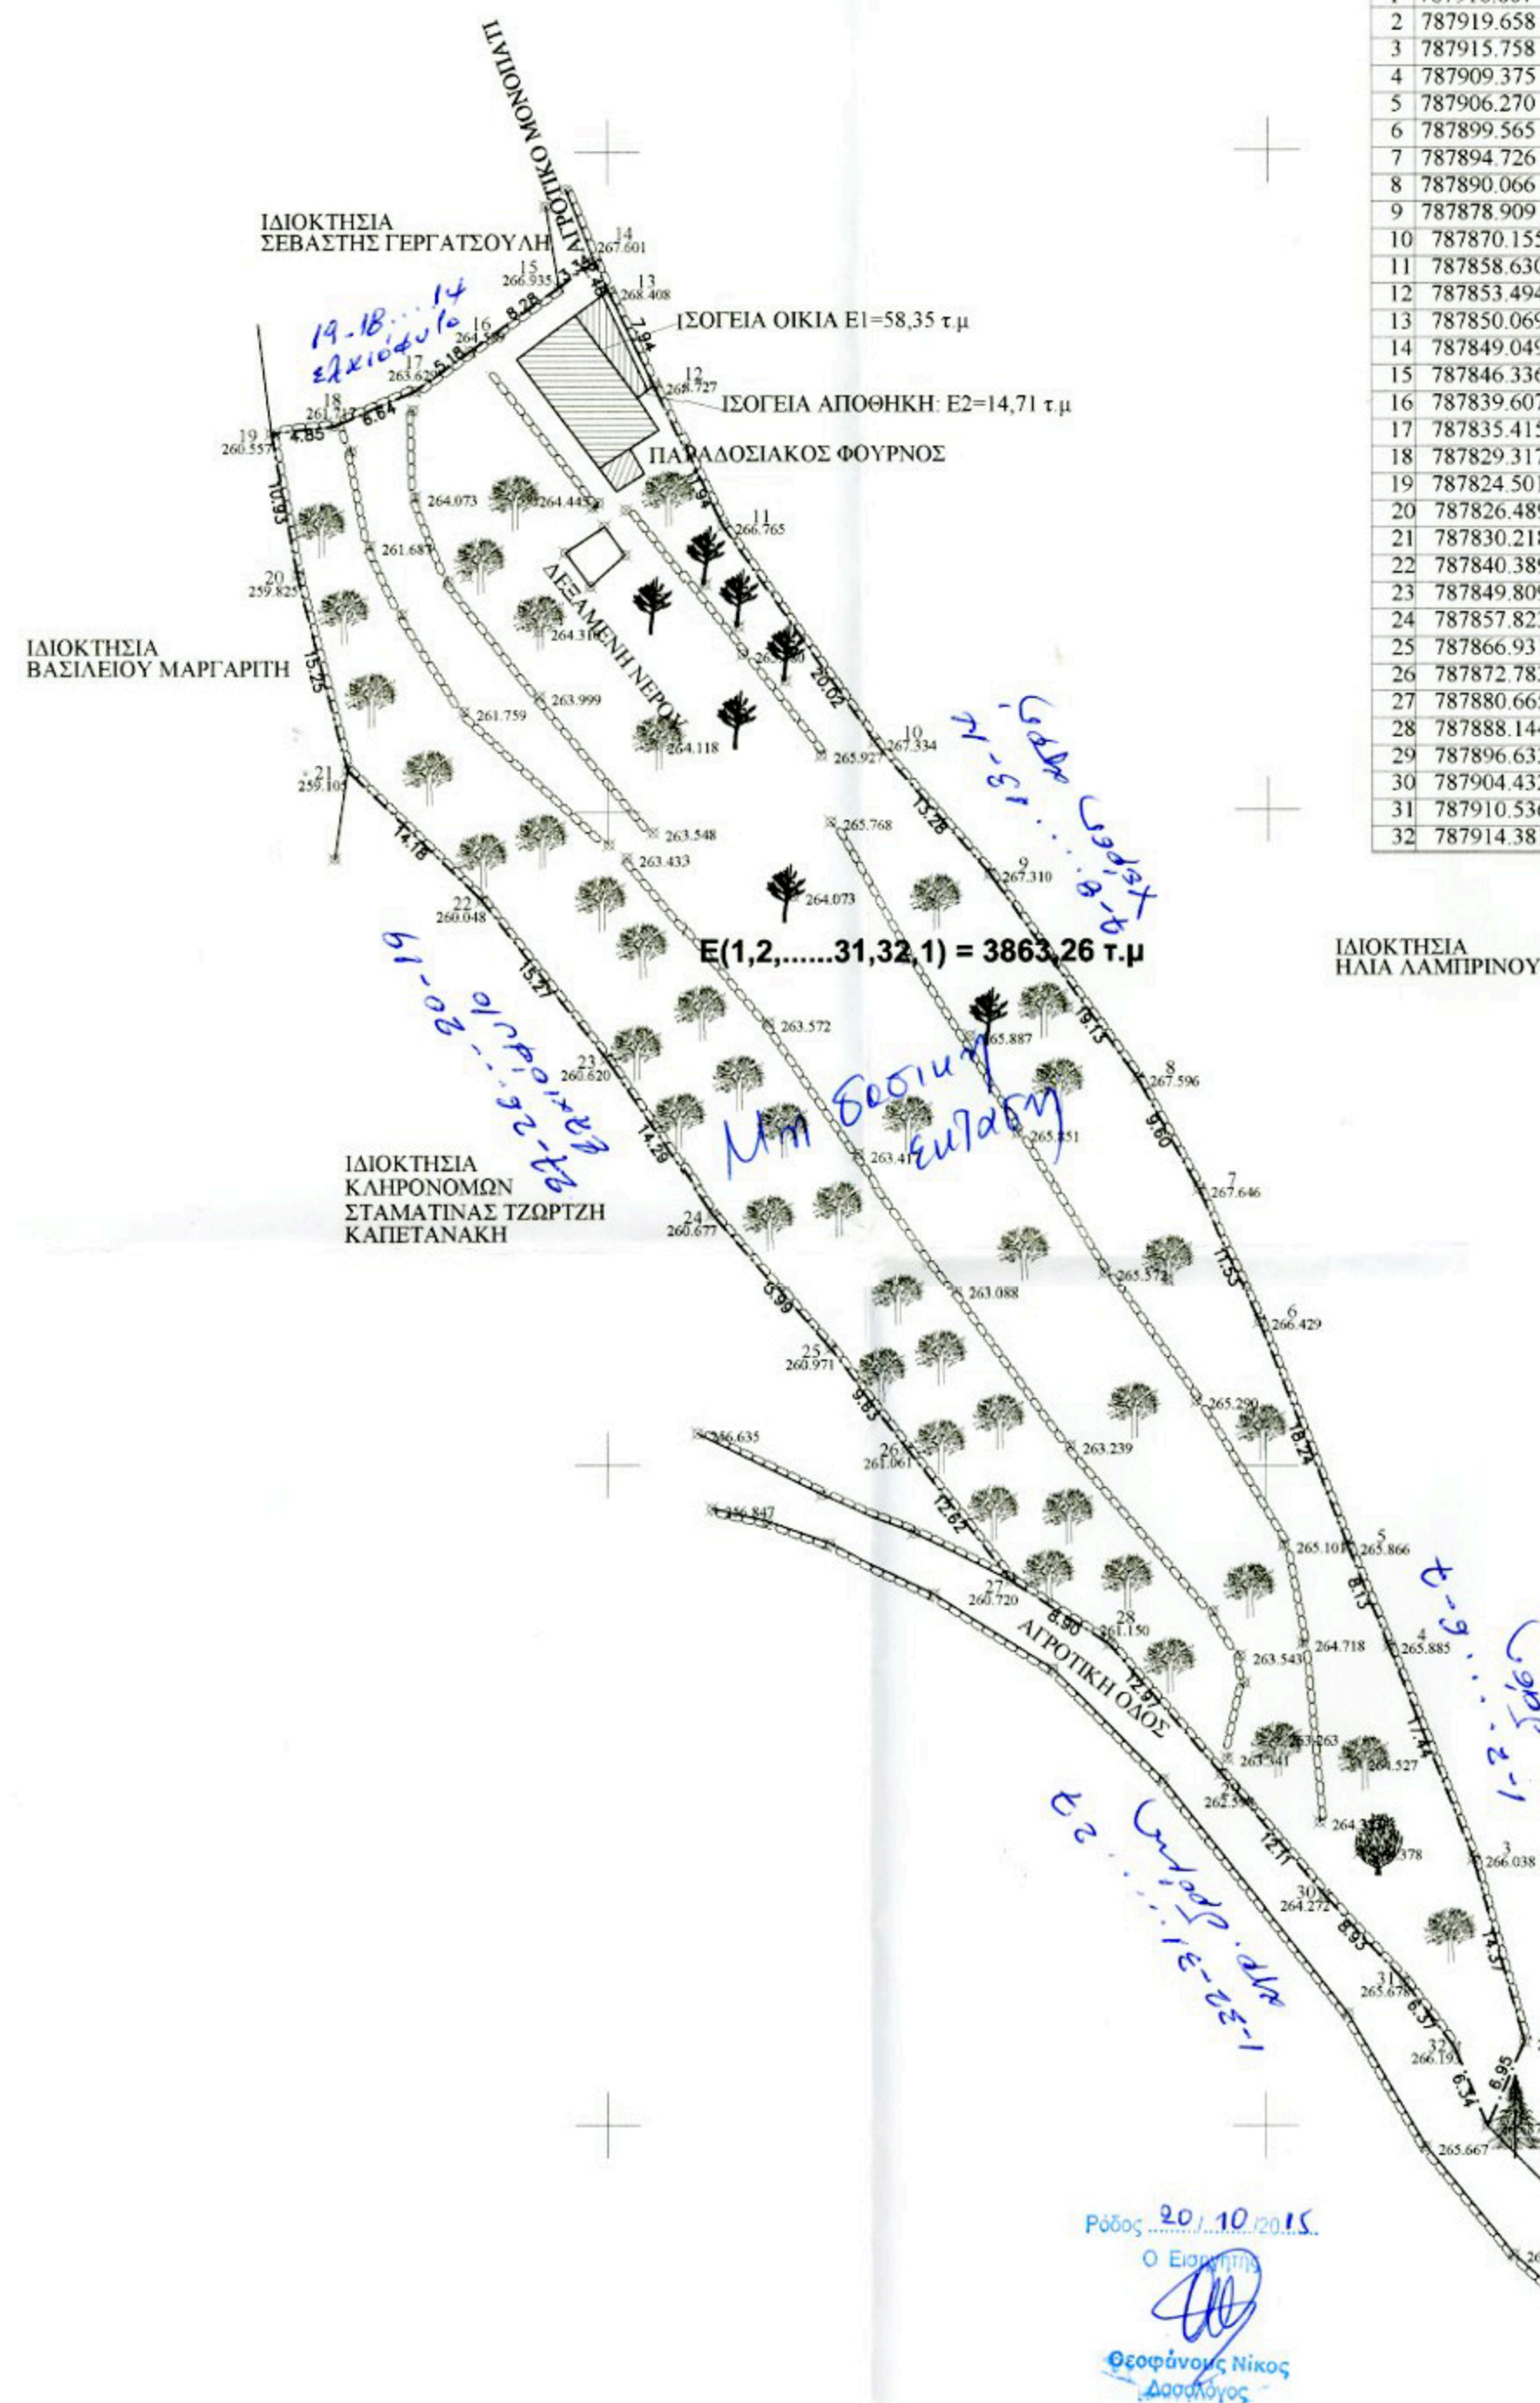

ΠΙΝΑΚΑΣ ΣΥΝΤΕΤΑΓΜΕΝΩΝ ΚΟΡΥΦΩΝ
ΓΑΙΩΤΕΜΑΧΙΟΥ ΣΕ ΕΓΣΑ 87

X(m)	Y(m)	Z(m)	
1	787916.807	3938149.987	265.875
2	787919.658	3938156.330	267.349
3	787915.758	3938170.163	266.038
4	787909.375	3938186.389	265.885
5	787906.270	3938193.901	265.866
6	787899.565	3938210.861	266.429
7	787894.726	3938221.332	267.646
8	787890.066	3938229.719	267.596
9	787878.909	3938245.191	267.310
10	787870.155	3938255.176	267.334
11	787858.630	3938271.543	266.765
12	787853.494	3938282.323	268.727
13	787850.069	3938289.489	268.408
14	787849.049	3938291.725	267.601
15	787846.336	3938289.778	266.935
16	787839.607	3938284.959	264.589
17	787835.415	3938281.924	263.629
18	787829.317	3938279.285	261.717
19	787824.501	3938278.724	260.557
20	787826.489	3938267.975	259.825
21	787830.218	3938253.183	259.105
22	787840.389	3938243.296	260.048
23	787849.809	3938231.282	260.620
24	787857.823	3938219.456	260.677
25	787866.931	3938208.831	260.971
26	787872.783	3938201.186	261.061
27	787880.665	3938191.329	260.720
28	787888.144	3938186.498	261.150
29	787896.633	3938176.696	262.598
30	787904.432	3938167.429	264.272
31	787910.536	3938160.916	265.678
32	787914.381	3938155.843	266.193

ΥΠΟΜΝΗΜΑ

1) ΕΜΒΑΔΟΝ ΓΑΙΩΤΕΜΑΧΙΟΥ :

$E(1,2, \dots, 31, 32, 1) = 3863,26 \text{ τ.μ}$

2) ΕΜΒΑΔΟΝ ΚΤΙΣΜΑΤΩΝ :

ΙΣΟΓΕΙΑ ΟΙΚΙΑ $E1=44,96 \text{ τ.μ}$

ΙΣΟΓΕΙΑ ΑΠΟΘΗΚΗ $E2=13,40 \text{ τ.μ}$

3) ΟΡΟΙ ΔΟΜΗΣΗΣ

[π.5 της 14-7-99-ΦΕΚ 580/Δ/27-7-1999]

<<Κώδικας βασικής πολεοδομικής νομοθεσίας > Μέρος-II > Κεφάλαιο-II >

> Δόμηση εκτός εγκεκριμένων σχεδίων.

- Αρθρον-162: Γενικοί όροι και περιορισμοί δόμησης.

Αρθ-17 ΝΔ/17-7/16-8-23, άρθρο μόνο παρ.6 ΝΔ-3/17-12-25, Αρθ-1 Ν-3976/29, Αρθ-1 ΠΔ-24/31-5-85)

- Αρθρον-167: Κατοικία (Αρθ-6 ΠΔ-24/31-5-85)

Αρθ-17 ΝΔ/17-7/16-8-23, άρθρο μόνο παρ.6 ΝΔ-3/17-12-25, Αρθ-1 Ν-3976/29, Αρθ-1 ΠΔ-24/31-5-85)

4) ΔΗΛΩΣΗ Ν.Δ 651 / 77, Ν 1337 / 83

Δηλώνεται υπεύθυνα ότι το γαιωτεμάχιο του διαγράμματος υπό τα στοιχεία:

$E(1,2, \dots, 31, 32, 1) = 3863,26 \text{ τ.μ}$

ΕΙΝΑΙ ΑΡΤΙΟ ΚΑΙ ΟΙΚΟΔΟΜΗΣΙΜΟ ΚΑΤΑ ΠΑΡΕΚΛΙΣΗ σύμφωνα με τις ισχύουσες πολεοδομικές διατάξεις, (ΜΕΤΑ ΑΠΟ ΕΓΚΡΙΣΗ ΤΗΣ ΥΠΗΡΕΣΙΑΣ ΔΑΣΩΝ ΔΩΔΕΚΑΝΗΣΟΥ).


Βρίσκεται ΕΚΤΟΣ ΣΧΕΔΙΟΥ-ΕΝΤΟΣ ΖΩΝΗΣ 500,0 μ ΑΠΟ ΤΟ ΟΡΙΟ ΤΟΥ ΟΙΚΙΣΜΟΥ ΑΠΕΡΙΟΥ στην περιοχή "Καππρί" της ευρύτερης περιοχής του δήμου ΚΑΡΠΑΘΟΥ.

Σύμφωνα με το Ν1337/83 δεν οφείλονται εισφορές σε γή ή σε χρήση.

Το παραπάνω γαιωτεμάχιο βρίσκεται σε απόσταση: $A > 800,0 \text{ μ}$ από τη θάλασσα.

ΤΟ ΤΟΠΟΓΡΑΦΙΚΟ ΔΙΑΓΡΑΜΜΑ ΣΥΝΤΑΧΘΗΚΕ ΜΕ ΥΠΟΔΕΙΗ ΤΩΝ ΟΡΙΩΝ ΑΠΟ ΤΟΝ ΙΔΙΟΚΤΗΤΗ ΤΗΣ ΕΚΤΑΣΗΣ.

Ο ΜΗΧΑΝΙΚΟΣ

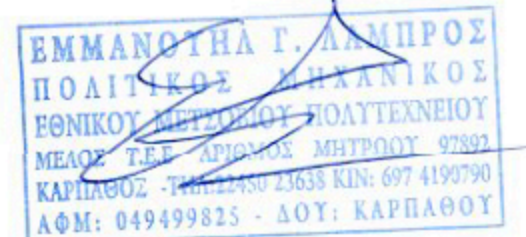


5) ΔΗΛΩΣΗ ΙΔΙΟΚΤΗΤΟΥ

Η κάτωθι υπογεγραμμένη ΑΝΑΣΤΑΣΙΑ ΓΕΩΡΓ. ΝΙΟΤΗ ιδιοκτήτης του γαιωτεμάχιου που φαίνεται στο τοπογραφικό διάγραμμα αυτό με στοιχεία: $E(1,2, \dots, 31, 32, 1) = 3863,26 \text{ τ.μ}$ δηλώνω ότι τα όρια του παρόντος ακινήτου που επιδείξα στον πολιτικό μηχανικό ΛΑΜΠΡΟ ΕΜΜΑΝΟΥΗΛ είναι ορθά.

Η ΔΗΛΩΣΑ
Αναστασία Νιότη

ΣΥΜΒΟΛΙΣΜΟΙ ΤΟΠΟΓΡΑΦΙΚΟΥ ΔΙΑΓΡΑΜΜΑΤΟΣ

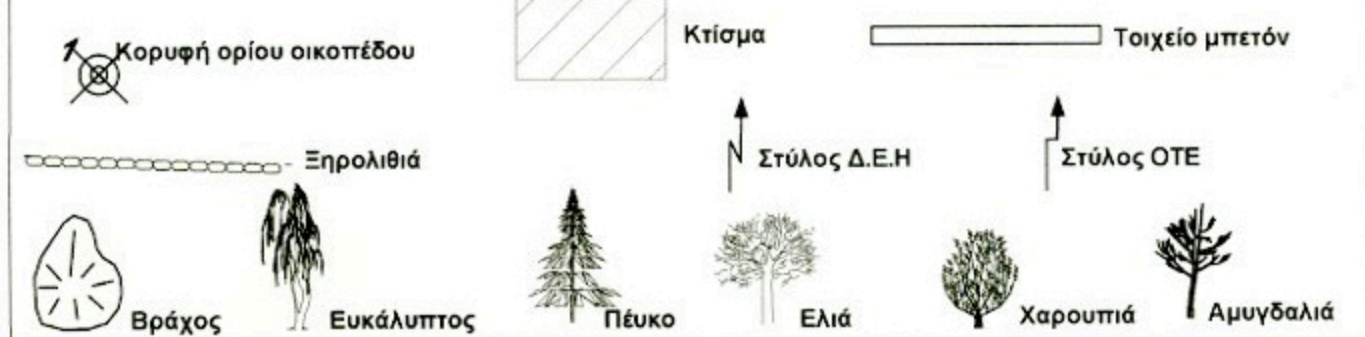


* Το γαιωτεμάχιο μετρήθηκε με ζεύγος GPS TOPCON GR5.

* Το εμβαδόν του και οι πλευρές του υπολογίσθηκαν αναλυτικά με χρήση ΗΥ

* Σύστημα αναφοράς συνιμένων ΕΓΣΑ 87

* Τα όρια του υπεδείχθησαν από τον ιδιοκτήτη, δηλώνοντας ότι είναι αληθή

* Για τη σχεδίαση χρησιμοποιήθηκε ο Plotter EPSON STYLIOUS PRO 9700.

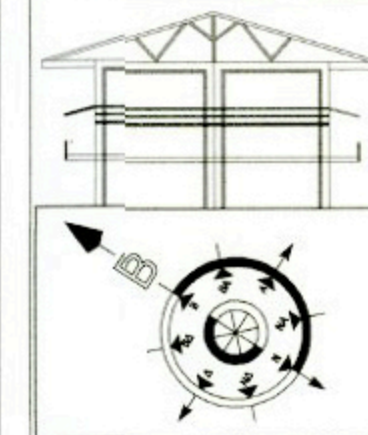

ΤΕΧΝΙΚΟ ΓΡΑΦΕΙΟ
ΕΜΜΑΝΟΥΗΛ Γ. ΛΑΜΠΡΟΣ
ΠΟΛΙΤΙΚΟΣ ΜΗΧΑΝΙΚΟΣ
ΕΘΝΙΚΟΥ ΜΕΤΣΟΒΕΙΟΥ ΠΟΛΥΤΕΧΝΕΙΟΥ
ΤΗΛ:22450-23638
ΚΙΝ:6974190790
EMAIL:info@emlampros.com

ΕΡΓΟ

ΑΠΟΤΥΠΩΣΗ ΓΑΙΩΤΕΜΑΧΙΟΥ

ΕΡΓΟΔΟΤΗΣ

ΑΝΑΣΤΑΣΙΑ ΓΕΩΡΓ. ΝΙΟΤΗ

ΘΕΣΗ

"ΚΑΠΠΡΙ-ΜΗΛΑΣ"-ΑΠΕΡΙΟΥ ΚΑΡΠΑΘΟΥ

ΘΕΜΑ ΣΧΕΔΙΟΥ

ΤΟΠΟΓΡΑΦΙΚΟ
ΔΙΑΓΡΑΜΜΑ ΣΕ ΕΓΣΑ 87

ΑΡ. ΣΧΕΔΙΟΥ

T1

ΚΛΙΜΑΚΑ: 1/500

ΗΜΕΡΟΜΗΝΙΑ: ΣΕΠΤΕΜΒΡΙΟΣ 2013

ΥΠΟΓΡΑΦΗ

ΕΜΜΑΝΟΥΗΛ Γ. ΛΑΜΠΡΟΣ
ΠΟΛΙΤΙΚΟΣ ΜΗΧΑΝΙΚΟΣ
ΕΘΝΙΚΟΥ ΜΕΤΣΟΒΕΙΟΥ ΠΟΛΥΤΕΧΝΕΙΟΥ
ΜΕΛΟΣ ΤΗΣ ΑΡΧΗΣ ΜΗΤΡΟΥ 9782
ΚΑΡΠΑΘΟΣ Τ.Κ. 26303 ΚΙΝ: 697 4190790
ΑΦΜ: 049499825 ΔΟΥ: ΚΑΡΠΑΘΟΥ

ΘΕΩΡΗΣΗ

ΕΜΜΑΝΟΥΗΛ Γ. ΛΑΜΠΡΟΣ
ΠΟΛΙΤΙΚΟΣ ΜΗΧΑΝΙΚΟΣ
ΕΘΝΙΚΟΥ ΜΕΤΣΟΒΕΙΟΥ ΠΟΛΥΤΕΧΝΕΙΟΥ
ΜΕΛΟΣ ΤΗΣ ΑΡΧΗΣ ΜΗΤΡΟΥ 9782
ΚΑΡΠΑΘΟΣ Τ.Κ. 26303 ΚΙΝ: 697 4190790
ΑΦΜ: 049499825 ΔΟΥ: ΚΑΡΠΑΘΟΥ

787800

787850

787900

787950