
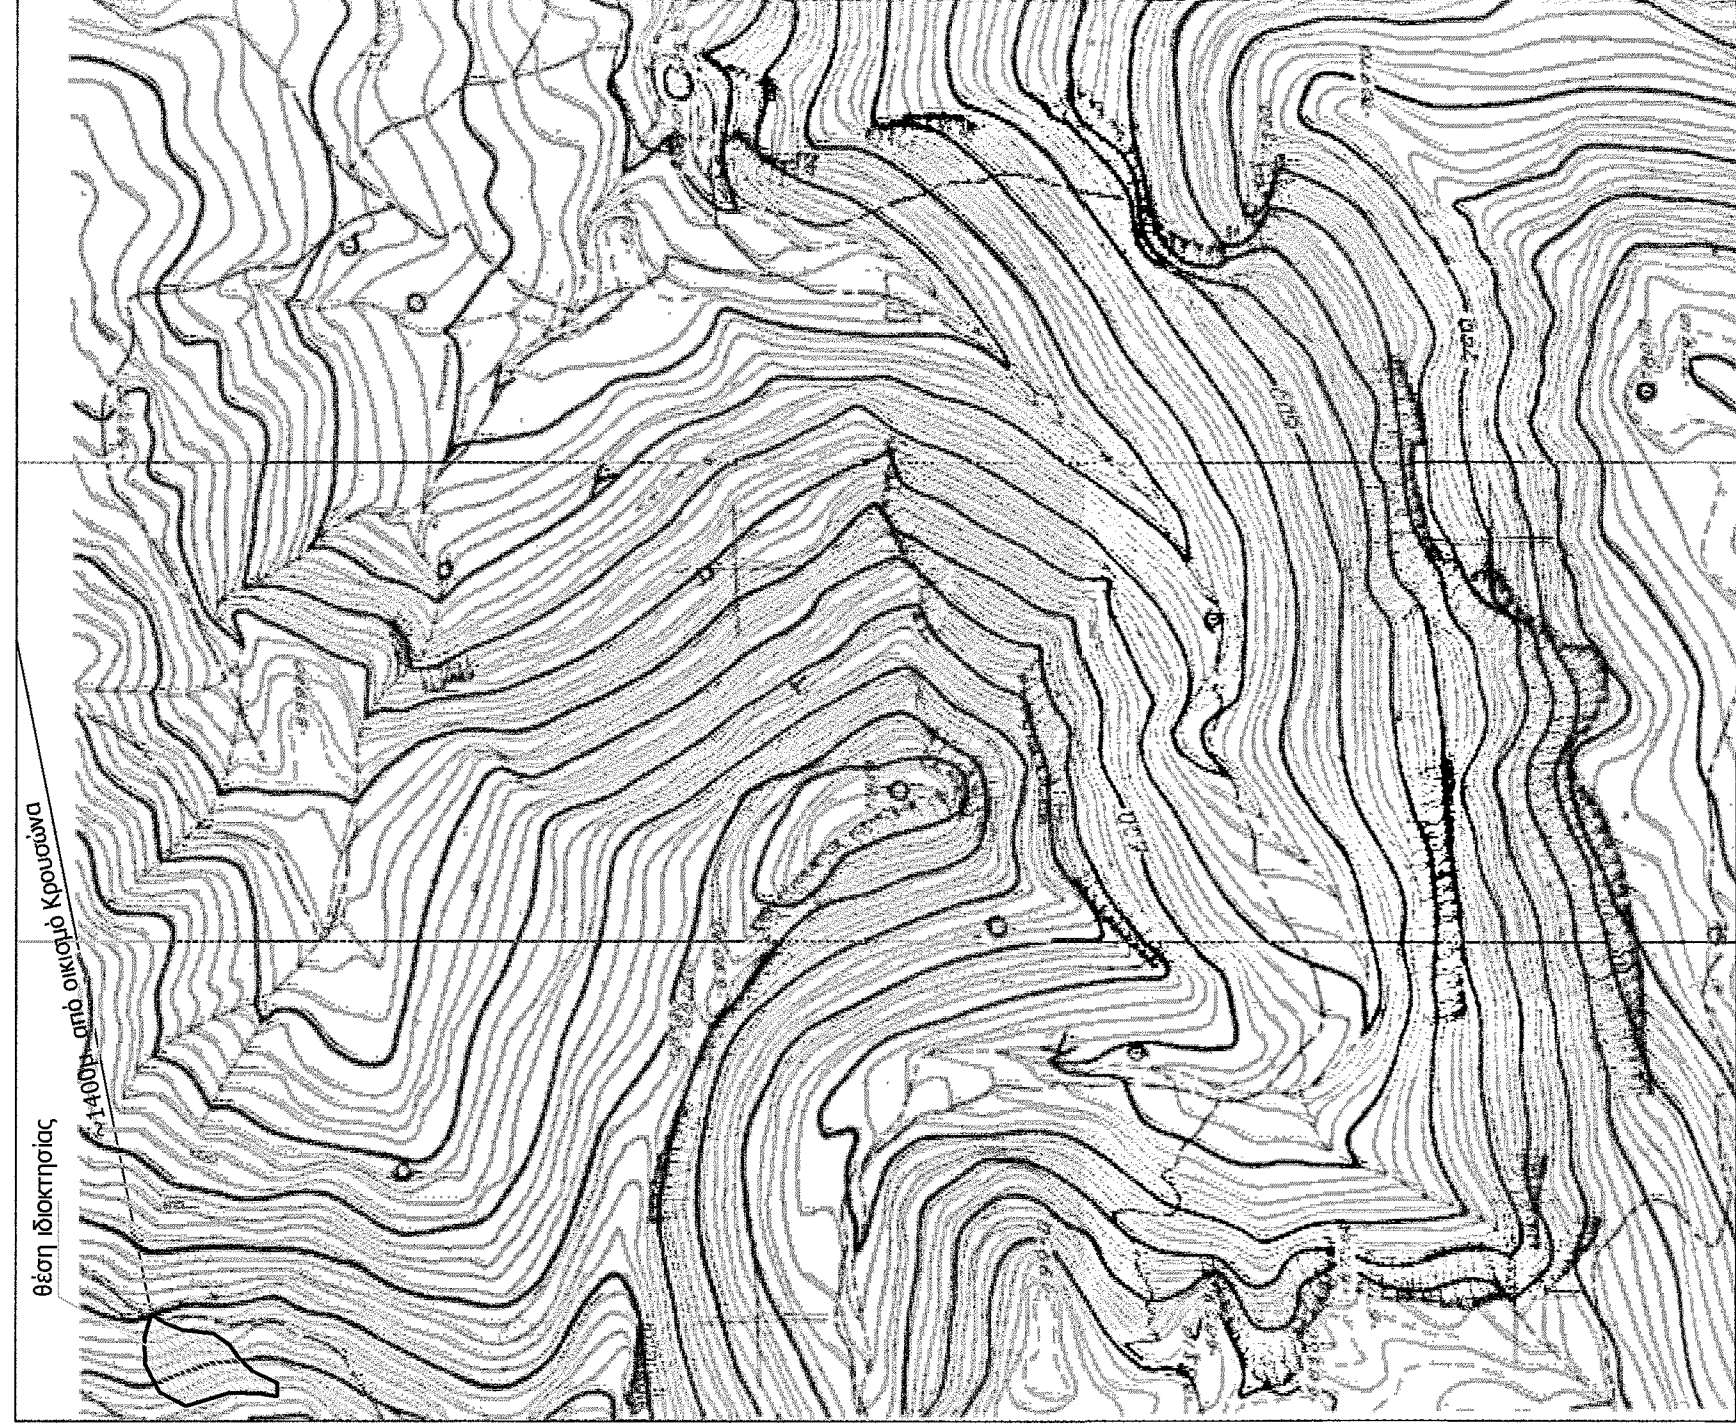


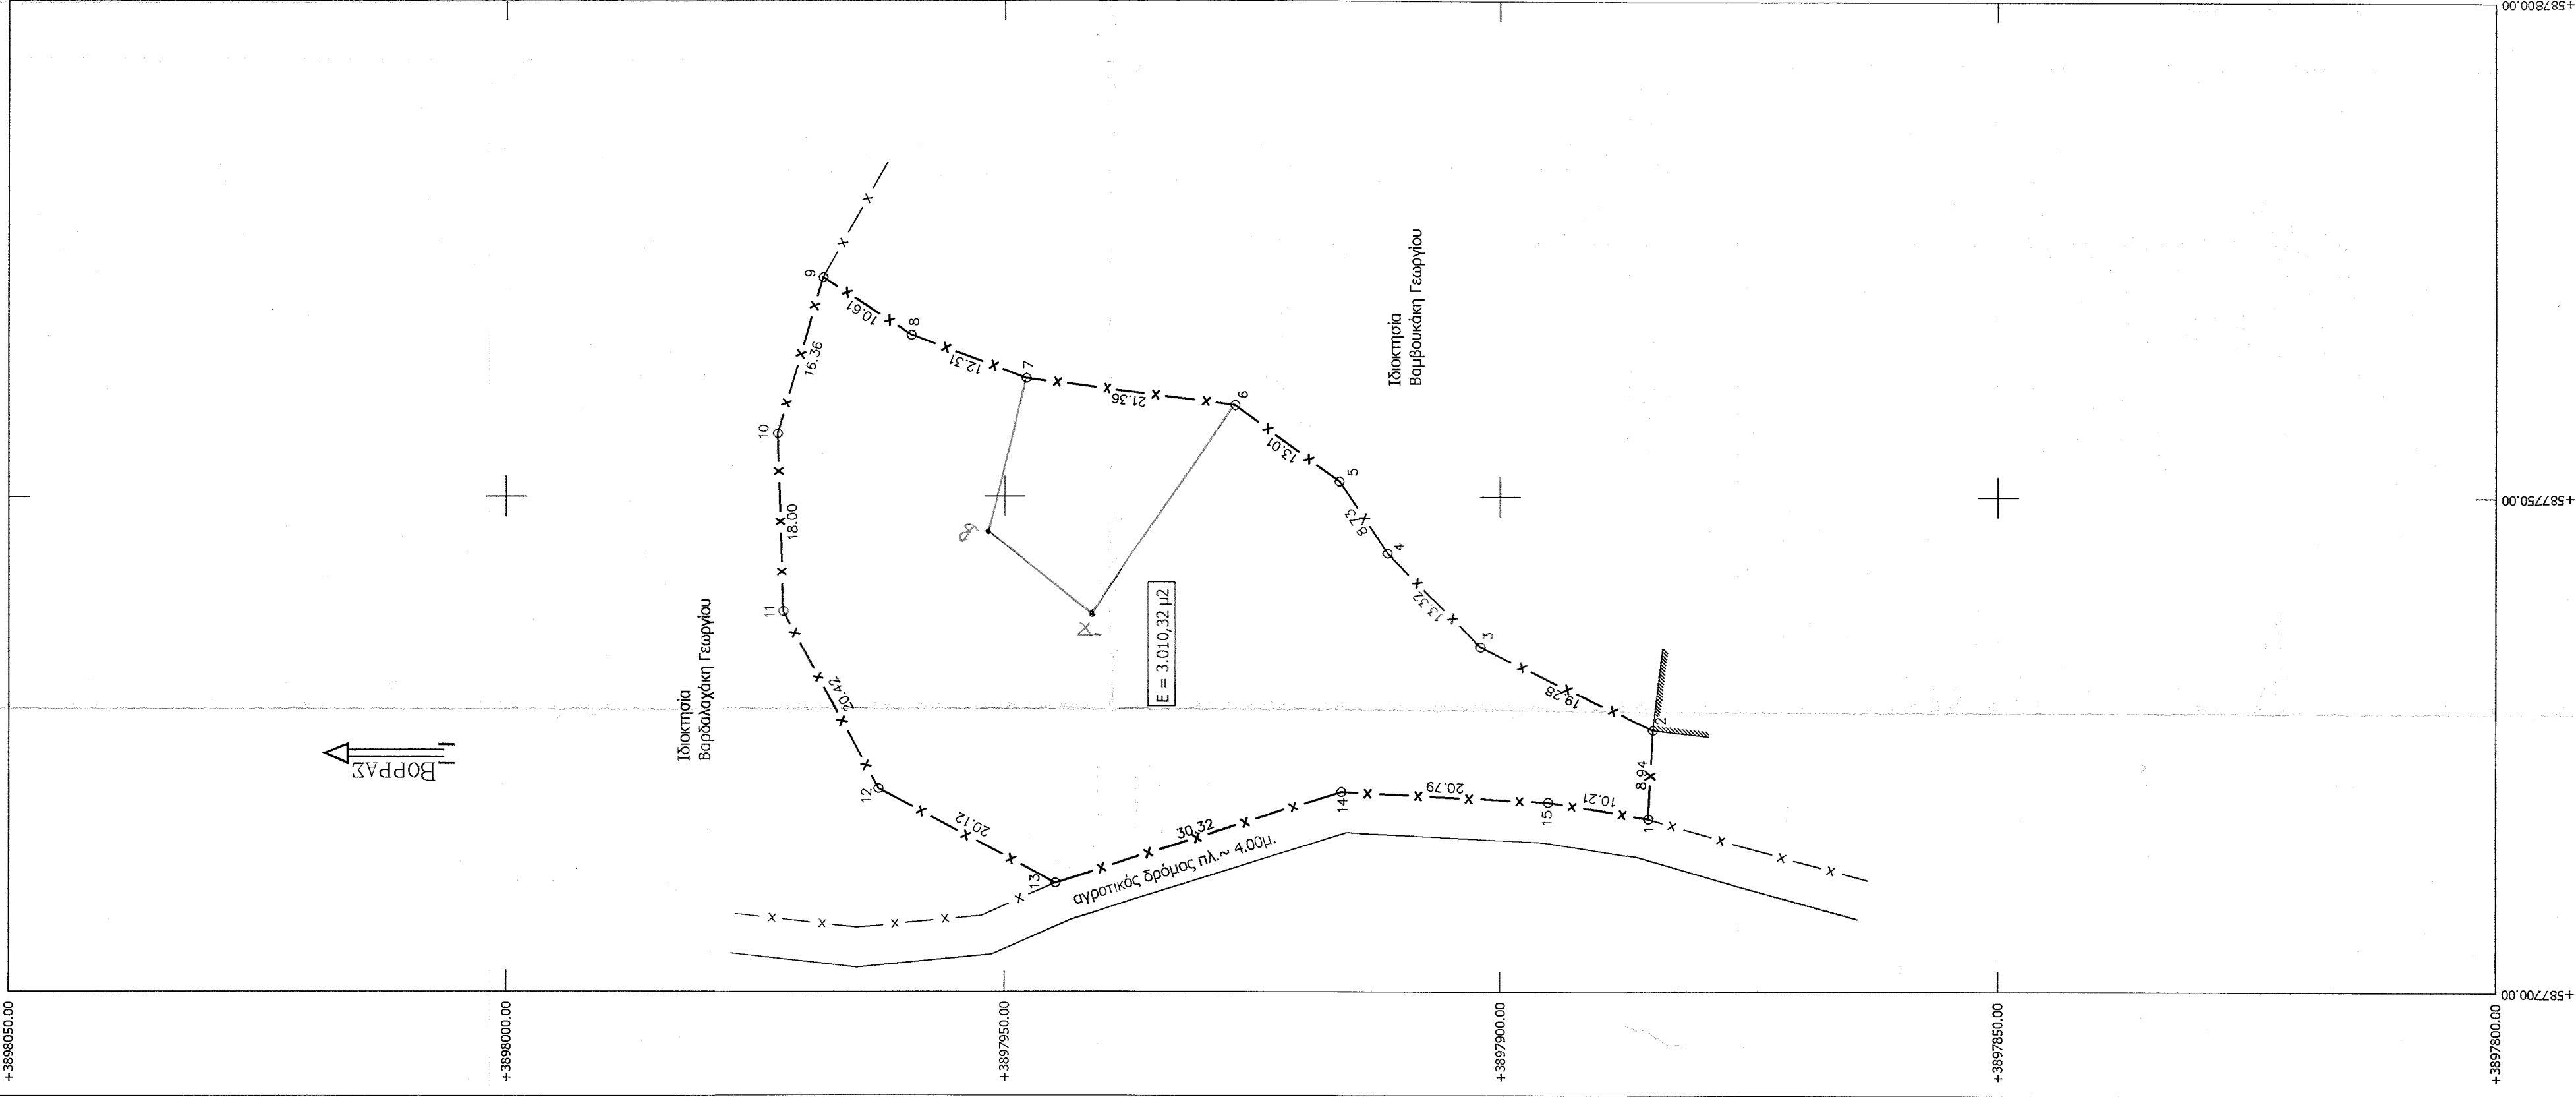

Απόσταση χάρτη ευρύτερης περιοχής κλ. 1/5.000

ΥΠΟΜΗΝΗΜΑ
Όροι δόμησης

Π.Δ. 725-5-85 άρθρο 1, (φ. Ε.Κ.-270/Δ/31-5-85) δόμηση εκτός σχεδίου.
Ελάχιστο εμβαδόν υπέρβαση 4000 μ²
Συντελεστής δόμησης 0,2
Μέγιστο ποσοστό κάλυψης 10
Αριθμός ορόφων 2
Μέγιστο ύψος κτιρίου 7,5μ
Πλάτος αποστάσεως 15 μ
Ελάχιστο πρόσωπο 25μ.

Δι' Αποστολή Μηχανικού

-Το περιγραφόμενο με τα στοιχεία (1,2,3,.....,14,15,1) τεμάχιο εμβαδού 3.010,32 μ², βρίσκεται εκτός Π.Δ.Σ. εκτός σχεδίου πόλεως, και εκτός ορισμού στην θέση Χοροκούρτα, της Τοπικής Κοινότητας Κρουσώνα, του Δήμου Ηρακλείου, Νομού Ηρακλείου.

-Δεν υπάρχει κανένας οικισμός σε ακτίνα 600μ. από το τεμάχιο.

-Σε αυτό δεν υπάρχει δουλειά διακένωσης, ούτε διαρρέει από ρέμα, ή γραμμή υπέρηλης, τάσης Δ.Ε.Η.

-Τα όρια της ιδιοκτησίας είναι όπως περιγράφονται στο τοπογραφικό διάγραμμα, και η θέση τους υποδείχθηκε από τον ιδιοκτήτη.

Ο Μηχανικός
ΒΑΡΔΑΛΑΧΑΚΗ ΑΙΚΑΤΕΡΙΝΗ Τ. ΜΙΧ.
ΠΤΥΧΙΟΥΧΟΣ ΜΗΧΑΝΙΚΗΣ ΔΟΜΩΝ ΕΡΓΩΝ Τ.Ε.
ΜΕΛΟΣ Ε.Ε.Τ.Ε.Μ. ΑΡΧΙΤΕΚΤΟΝΙΚΟ ΕΡΓΟΝ Τ.Ε.
ΓΕΡΟΥΛΑΝΟΥ 2 & Λ. ΚΥΑΣΟΥ ΗΡΑΚΛΕΙΟ
ΤΗΛ.: 2810-214600 - FAX: 2810 214601
ΑΦΜ: 123150585 - ΔΟΥ: ΗΡΑΚΛΕΙΟΥ

ΠΕΡΙΓΡΑΦΗ ΤΕΜΑΧΙΟΥ

Δι' Αποστολή Ιδιοκτήτη

Ο υπογράφων ιδιοκτήτης του περιγραφόμενου τεμαχίου στο παρόν τοπογραφικό διάγραμμα δηλώνει υπεύθυνα ότι τα όριά του είναι αληθή και έχουν υποδειχθεί από εμένα.

Ο δότης

ΠΑΡΑΤΗΡΗΣΕΙΣ

Οι συντεταγμένες του ακινήτου είναι σε σύστημα ΕΓΣΑ 87.

ΣΗΜΕΙΟ	X	Y	ΜΗΚΟΣ
1	587717,35	3897885,09	8,94
2	587726,28	3897884,65	19,28
3	587734,77	3897901,96	13,32
4	587744,25	3897911,32	13,32
5	587751,51	3897916,17	13,01
6	587759,18	3897926,67	21,36
7	587761,89	3897947,86	12,31
8	587766,22	3897959,38	10,61
9	587768,34	3897959,38	16,36
10	587768,34	3897959,38	16,36
11	587720,32	3897972,27	18,00
12	587710,92	3897944,89	20,12
13	587719,95	3897915,94	30,32
14	587718,96	3897895,17	20,79
15	587717,35	3897885,09	10,21

$E = 1/2 \Sigma (X_i + X_{i+1})(Y_i - Y_{i+1})$

$E = 3.010,32 \mu^2$

Α': 587734,77 - 3897941,10
Β': 587744,26 - 3897911,32

MANOLIS
Μανώλης Οραγκιάδης
Μελέτες Σχεδιασμού
Αρχιτεκτονικών Έργων

Γεωργιάνου 2 & Λ. Κυασού 227
Ηράκλειο Κρήτης
τηλ.: 2810-214600
fax: 2810-214601

ΕΝΔΙΚΑΣΤΗΣ	Παρασύρης Ιωάννης του Γεωργίου
ΙΔΙΟΚΤΗΤΗΣ	Βαθυστοχίας Γεωργίου του Νικολάου
ΘΕΣΗ	"Χοροκούρτα" Τ.Κ. Κρουσώνα, Δήμος Μαλεβιζίου, Νομός Ηρακλείου
ΘΕΜΑ	Τοπογραφικό διάγραμμα

ΚΑΙΜΑΚΑ	1-500	ΜΑΙΟΣ 2015
ΣΦΡΑΓΙΔΑ	ΠΤΟΙΓΡΑΦΗ	

ΒΑΡΔΑΛΑΧΑΚΗ ΑΙΚΑΤΕΡΙΝΗ Τ. ΜΙΧ.
ΠΤΥΧΙΟΥΧΟΣ ΜΗΧΑΝΙΚΗΣ ΔΟΜΩΝ ΕΡΓΩΝ Τ.Ε.
ΜΕΛΟΣ Ε.Ε.Τ.Ε.Μ. ΑΡΧΙΤΕΚΤΟΝΙΚΟ ΕΡΓΟΝ Τ.Ε.
ΓΕΡΟΥΛΑΝΟΥ 2 & Λ. ΚΥΑΣΟΥ ΗΡΑΚΛΕΙΟ
ΤΗΛ.: 2810 214600 - FAX: 2810 214601
ΑΦΜ: 123150585 - ΔΟΥ: ΗΡΑΚΛΕΙΟΥ

Προσληπμένο στην με
Αριθμό: 1415/28.8.15
Πράξη, υπακρίτησμού μετ.
Ηράκλειο 28.08.2015
ΑΝΔΡΑΣ ΝΙΚΟΛΑΟΣ
Ο Δότης Δοτών

ΕΛΛΗΝΙΚΗ ΔΗΜΟΚΡΑΤΙΑ
ΝΟΜΟΣ ΗΡΑΚΛΕΙΟΥ
ΔΙΟΙΚΗΣΗ ΔΕΛΤΑ

ΓΕΩΓΡΑΦΙΚΟ ΔΙΑΓΡΑΜΜΑ
ΔΕΛΤΑ