
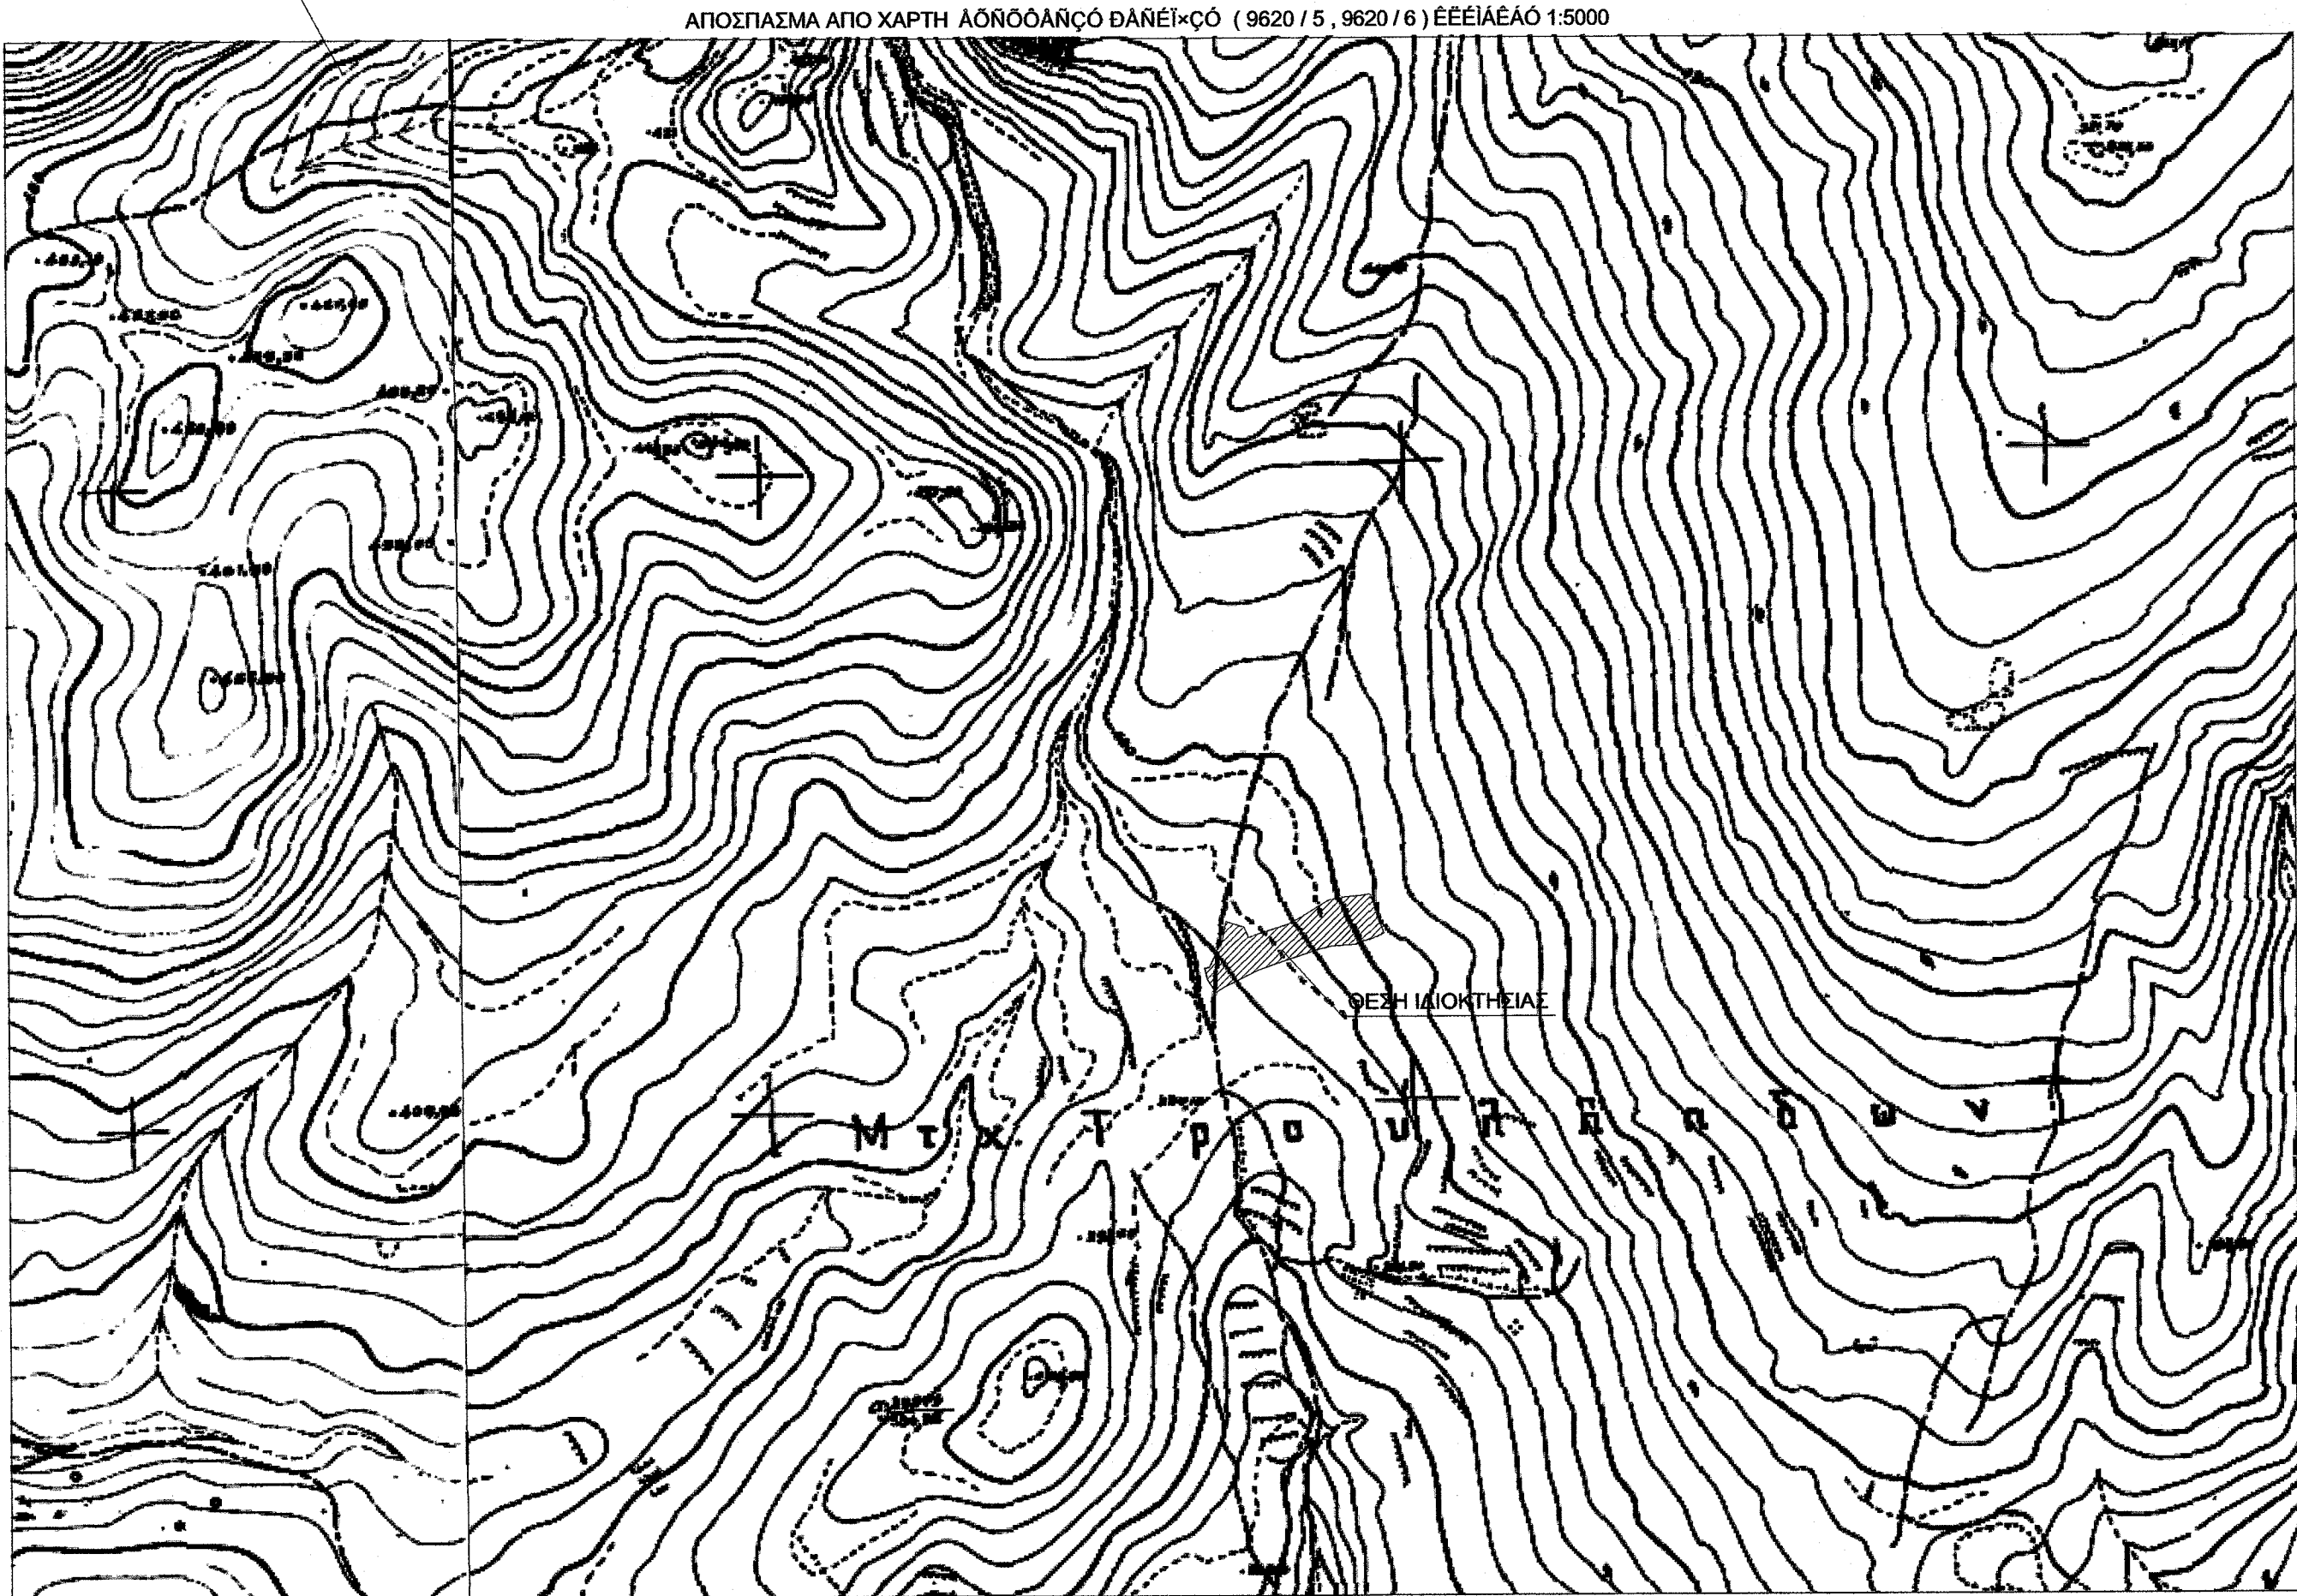
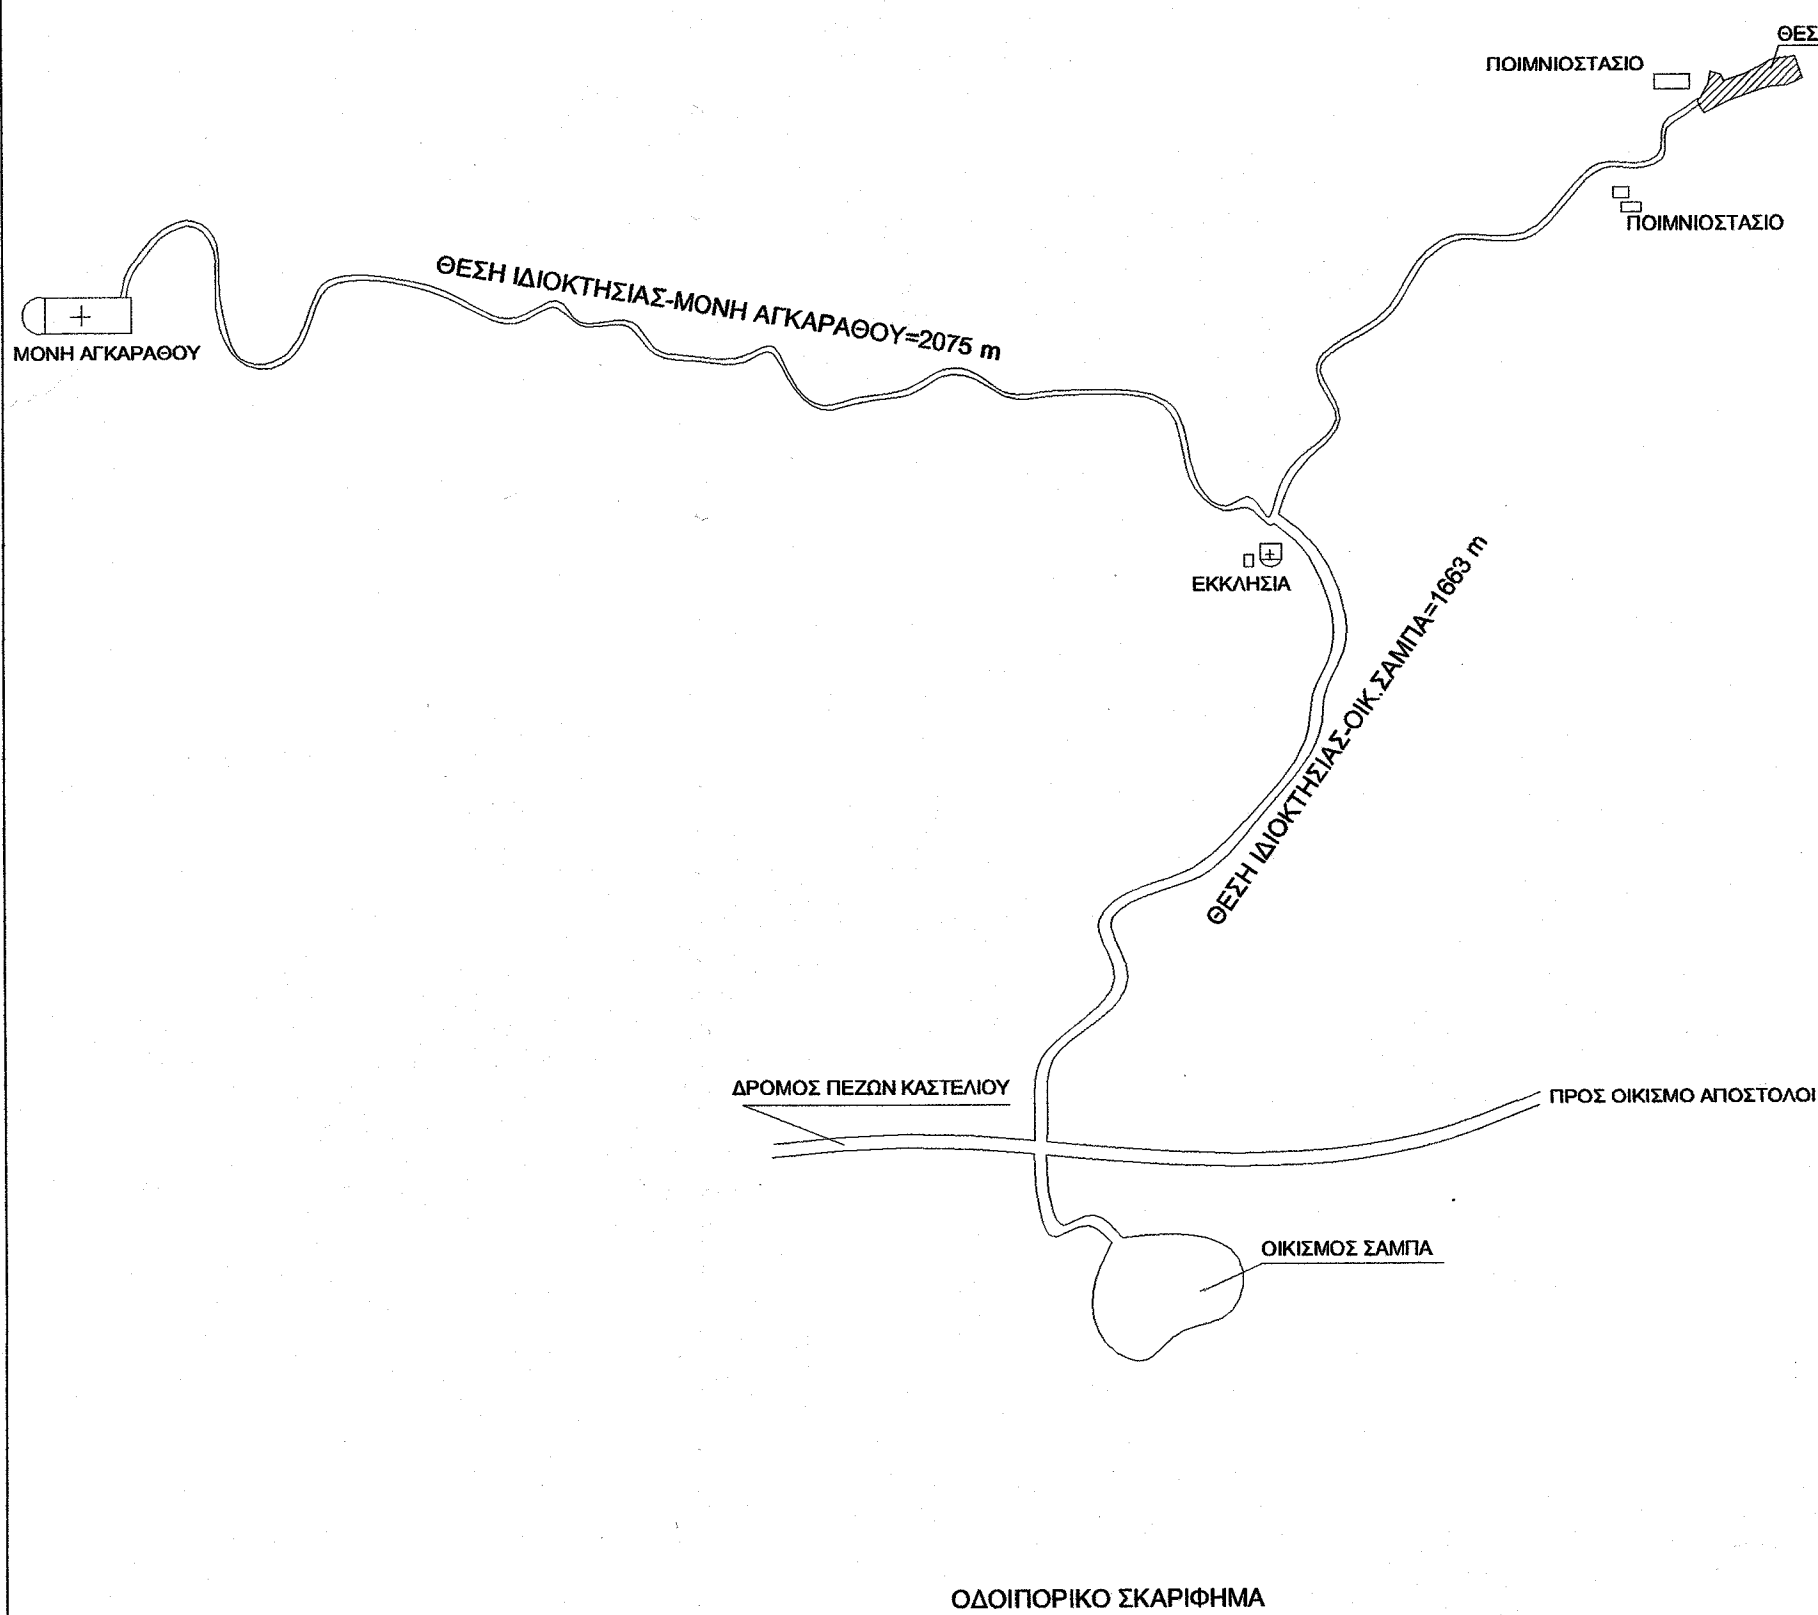


| ΕΜΒΑΔΟΜΕΤΡΙΣΗ ΓΗΠΕΔΟΥ                                       |           |            |       |
|-------------------------------------------------------------|-----------|------------|-------|
| Με τη βοήθεια των ορθογωνικών συντεταγμένων των κορυφών του |           |            |       |
| ΣΗΜΕΙΟ                                                      | X         | Y          | ΜΗΚΟΣ |
| 1                                                           | 615639.78 | 3899017.99 | 4.08  |
| 2                                                           | 615643.84 | 3899018.32 | 17.16 |
| 3                                                           | 615651.42 | 3899033.72 | 3.43  |
| 4                                                           | 615653.84 | 3899036.14 | 18.09 |
| 5                                                           | 615657.34 | 3899053.89 | 14.48 |
| 6                                                           | 615671.24 | 3899049.82 | 5.21  |
| 7                                                           | 615673.31 | 3899045.04 | 3.50  |
| 8                                                           | 615674.70 | 3899041.83 | 32.14 |
| 9                                                           | 615705.22 | 3899051.93 | 7.48  |
| 10                                                          | 615711.93 | 3899055.22 | 29.31 |
| 11                                                          | 615737.00 | 3899070.41 | 13.25 |
| 12                                                          | 615749.97 | 3899073.10 | 10.89 |
| 13                                                          | 615760.85 | 3899073.70 | 8.24  |
| 14                                                          | 615768.97 | 3899075.07 | 31.94 |
| 15                                                          | 615779.83 | 3899045.03 | 23.72 |
| 16                                                          | 615757.98 | 3899035.80 | 18.82 |
| 17                                                          | 615739.20 | 3899034.52 | 13.93 |
| 18                                                          | 615725.73 | 3899030.98 | 22.43 |
| 19                                                          | 615704.39 | 3899024.07 | 26.92 |
| 20                                                          | 615682.57 | 3899016.31 | 17.17 |
| 21                                                          | 615658.41 | 3899004.43 | 11.17 |
| 22                                                          | 615648.76 | 3898998.80 | 12.20 |
| 23                                                          | 615642.03 | 3899008.97 | 9.29  |
| 1                                                           | 615639.78 | 3899017.99 |       |
| $E=1/2 \sum (X_i + X_{i+1})(Y_i - Y_{i+1})$                 |           |            |       |
| $E = 4407.86 \mu 2$                                         |           |            |       |

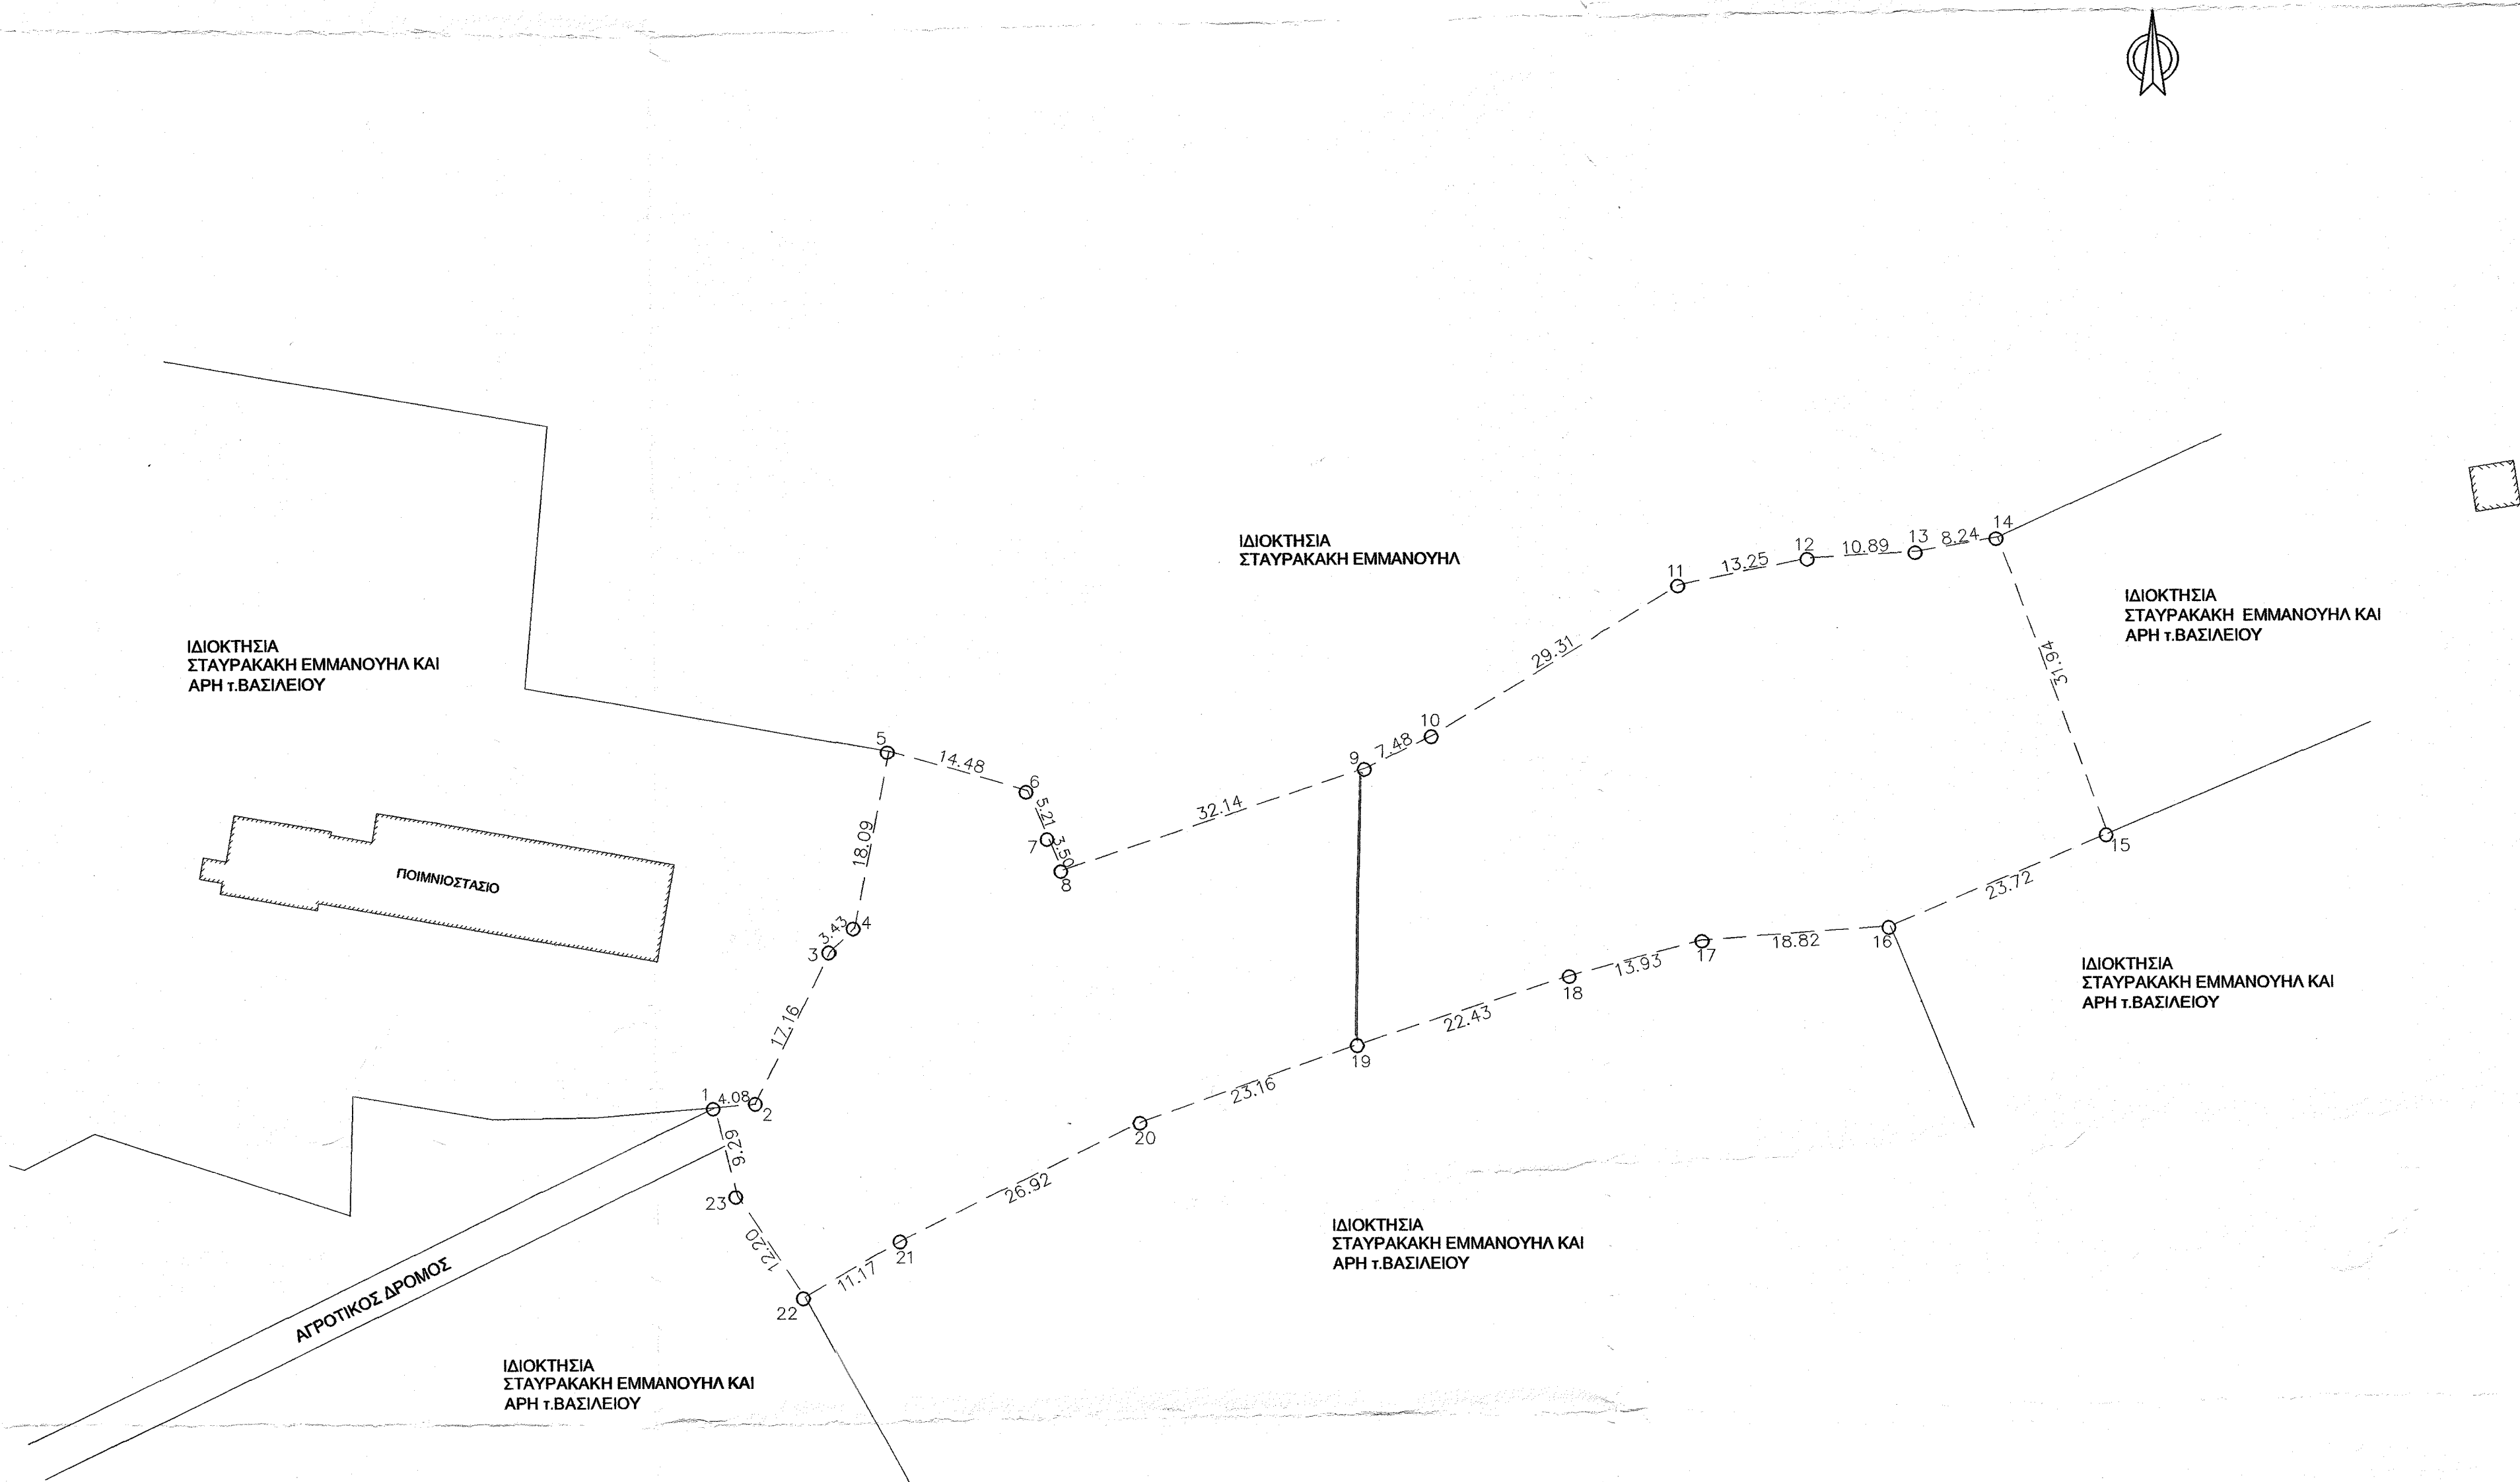

- ΥΠΟΜΝΗΜΑ
1. Εμβαδόν ακήνητου: 4.407,86τ.μ
- 2.Οροι δόμησης Π.Δ 24-5-85 (ΦΕΚ 270Δ 31-5-85)
- Αρμότητα 4000 τ.μ
  - Συντ.δόμησης 0,20
  - Συντ.κάλυψης 0,10
  - Μεγ.ώμος 5,50μ ( Π.Δ 24-5-85 ΑΡΘΡΟ 2 ΠΑΡ.2β)
  - Πλάτος αποστάσεις ΚΑΤΑ ΠΑΡΕΚΛΙΣΗ 2,50 μ ( Π.Δ 24-5-85 ΑΡΘΡΟ 2 ΠΑΡ.2β)
  - Πρόσωπο σε κοινόχρηστο δρόμο 25 μ (ΔΕΝ ΙΣΧΥΕΙ ΓΙΑ ΓΕΩΡΓΟΚΗΤΗΝΟΤΡΟΦΙΚΕΣ ΕΓΚΑΤΑΣΤΑΣΕΙΣ Π.Δ 24-5-85 ΦΕΚ 270Δ ΑΡΘΡΟ 1)
3. Το παρόν τοπογραφικό διάγραμμα συντάχθηκε σύμφωνα με τις διατάξεις του Ν.651/77 άρθρο.5.

ΥΠΕΥΘΥΝΗ ΔΗΛΩΣΗ ΙΔΙΟΚΤΗΤΗ

Στο παρόν οριζόμενο ακήνητο με στοιχεία 1,2,3,4.....21,22,23,1 εμβαδού 4.407,86 τ.μ ιδιοκτησίας Σταυρακή Εμμανουήλ που ενοικιάζεται από το Σταυρακή Αριστομένη και βρίσκεται στη θέση <<ΔΥΤΙΚΑ ΜΠΑΝΤΕΛΙΣΩΡΟ>> του Δ.Δ. Θραναίου του Δήμου Μινώα Πεδιάδας τα όρια και τα λοιπά στοιχεία που έχω υποδείξει είναι ορθά.

Ο ΔΗΛΩΣΗ

ΥΠΕΥΘΥΝΗ ΔΗΛΩΣΗ ΜΗΧΑΝΙΚΟΥ

Ο υπογράφων Σαλούστριος Ιωάννης, πολιτικός μηχανικός, δηλώνω υπεύθυνα ότι στο υπό τα στοιχεία 12,3,4.....21,22,23,1 οριζόμενο ακήνητο, εμβαδού 4.407,86τ.μ ιδιοκτησίας Σταυρακή Εμμανουήλ που ενοικιάζεται από το Σταυρακή Αριστομένη και βρίσκεται εκτός σχεδίου στη θέση <<ΔΥΤΙΚΑ ΜΠΑΝΤΕΛΙΣΩΡΟ>> του Δ.Δ. Θραναίου του Δήμου Μινώα Πεδιάδας.

Το παρόν ακήνητο είναι άραιο , οικοδομήσιμο και δεν αποτελεί τμήμα μεγαλύτερης έκτασης.

Από το ακήνητο δε διέρχεται ρέμα ή ρεύμα υψηλής τάσης.

Το παρόν τοπογραφικό διάγραμμα είναι εξαρτημένο σε σύστημα ΕΓΣΑ '87 και είναι ενταγμένο στο κρατικό σύστημα συντεταγμένων Haitt(αζιμουθιακή προβολή Haitt ελλειψοειδούς Bessel) Κ.Φ.Χ. ΜΟΧΟΥ.

Για τη σύνταξη του διαγράμματος αυτού χρησιμοποιήθηκαν ένα τριγωνομετρικό σημείο από το οποίο μετρήθηκαν με GPS HIPER TOPCON +GMS-2+LEICA TC 307 τα εδαφικά χαρακτηριστικά γύρω και μέσα στην ιδιοκτησία.


Όλα τα μετρηθέντα στοιχεία εντάχθηκαν με τη χρήση τριγωνομετρικού σημείου T1=ΜΕΡΤΙΕΣ, στο κρατικό δίκτυο και υπολογίστηκαν οι ορθογωνίες, συντεταγμένες τους στο σύστημα ΕΓΣΑ '87.

Η απόδοση των μετρήθέντων στοιχείων έγινε σε κλίμακα 1:500,η δε ευρύτερη περιοχή φαίνεται στο απόσπασμα του διαγράμματος σε κλίμακα 1:5000 της ΓΥΣ ( 9620 / 5 , 9620 / 6 ) ( Κέντρο Φ.Χ. κλίμακας 1:5000 ΜΟΧΟΥ)

φ= 35 ' 15"

λ=01 ' 45"

T1X=610962,759  
Y=3897418,505

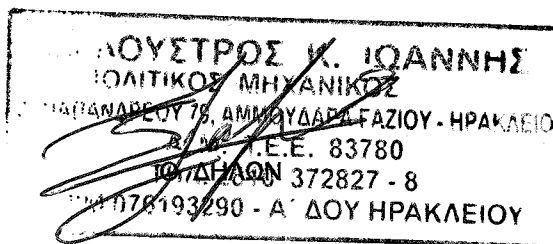

ΤΕΧΝΙΚΟ ΓΡΑΦΕΙΟ  
ΣΑΛΟΥΣΤΡΟΣ Κ. ΙΩΑΝΝΗΣ  
ΠΟΛΙΤΙΚΟΣ ΜΗΧΑΝΙΚΟΣ  
Α. ΠΑΠΑΝΔΡΕΟΥ 79 ΑΜΜΟΤΑΡΑ ΓΑΖΙΟΥ ΗΡΑΚΛΕΙΟ  
ΤΗΛ. 2810 372827-8, ΦΑΞ 2810 372833  
e-mail: isalo@tee.gr

ΕΡΓΟ ΚΑΤΑΣΚΕΥΗ ΑΡΜΕΚΤΗΚΟΤ. ΘΕΡΜΟΚΗΠΙΑΚΟΤ ΤΤΠΟΤ ΤΟΥ ΕΓΚΕΚΡΙΜΕΝΟΥ ΤΤΠΟΤ ΑΠΟ ΤΠΟΤΡΓΕΙΟ ΑΓΡΟΤΙΚΗΣ ΑΝΑΠΤΥΞΗΣ ΓΙΑ ΑΠΑΛΛΑΓΗ ΑΠΟ ΟΙΚΟΔΟΜΙΚΗ ΔΕΔΙΑ

ΘΕΣΗ ΕΡΓΟΥ <<ΔΥΤΙΚΑ ΜΠΑΝΤΕΛΙΣΩΡΟ>> Δ.Δ. ΘΡΑΝΑΙΟΥ ΔΗΜΟΣ ΜΙΝΩΑ ΠΕΔΙΑΔΑΣ

ΙΔΙΟΚΤΗΤΗΣ ΣΤΑΥΡΑΚΗΣ ΕΜΜΑΝΟΥΗΛ  
ΕΝΟΙΚΙΑΣΤΗΣ ΣΤΑΥΡΑΚΗΣ ΑΡΙΣΤΟΜΕΝΗΣ

ΘΕΜΑ ΣΧΕΔΙΟΥ ΤΟΠΟΓΡΑΦΙΚΟ ΔΙΑΓΡΑΜΜΑ

ΣΕΙΡΑ ΣΧΕΔΙΟΥ ΤΟΠΟΓΡΑΦΙΚΑ

ΚΛΙΜΑΚΑ 1: 500 ΗΜΕΡΟΜΗΝΙΑ ΙΟΥΝΙΟΣ 2011 ΑΡ. ΣΧΕΔΙΟΥ T1

Ο ΜΗΧΑΝΙΚΟΣ

ΣΑΛΟΥΣΤΡΟΣ Κ. ΙΩΑΝΝΗΣ  
ΠΟΛΙΤΙΚΟΣ ΜΗΧΑΝΙΚΟΣ  
Α. ΠΑΠΑΝΔΡΕΟΥ 79 ΑΜΜΟΤΑΡΑ ΓΑΖΙΟΥ - ΗΡΑΚΛΕΙΟ  
Α. Μ. Τ.Ε.Ε. 83780  
ΤΗΛ. 2810 372827 - 8  
ΑΦΜ 076193290 - Α' ΔΟΥ ΗΡΑΚΛΕΙΟΥ

ΕΓΓΡΑΦΗ  
Αριθμ. 15.10.2015  
Ημερομηνία 15.10.2015  
Ο ΔΗΛΩΣΗ

ΦΡΟΝΙΣΤΗΣ ΠΑΡΑΚΟΛΟΥΘΗΣ  
ΔΑΣΟΛΟΓΟΥ