

Απόσπασμα Χάρτη Γ.Υ.Σ. με τη θέση των αγροτεμαχίων

Θέση αγροτεμαχίων

ΥΠΕΥΘΥΝΗ ΔΗΛΩΣΗ ΙΔΙΟΚΤΗΤΩΝ

Οι κάτωθι υπογεγραμμένοι φερόμενοι ως ιδιοκτήτες των αγροτεμαχίων 1 και 2 που παρουσιάζονται στο παρόν διάγραμμα με τα στοιχεία Α-Β-Γ-Δ-Ε-Ζ-Η-Θ-Ι-Κ-Λ-Μ-Α και Ν-Ξ-Ο-Π-Ρ-Σ-Τ-Υ-Φ-Χ-Ψ-Ν αντίστοιχα, δηλώνουμε ότι τα αναγραφόμενα στοιχεία για το εν λόγω αγροτεμάχιο που είναι ιδιοκτησίας μας είναι απόλυτα ακριβή και τα όρια του τέθηκαν παρουσία μας και κατώπιρ υποδείξεώς μας. Συμφωνούμε με τα περιμετρικά όρια, τα μήκη, το εμβαδόν και τη θέση της ιδιοκτησίας μας, όπως αυτά παρουσιάζονται στο παρόν τοπογραφικό διάγραμμα.

Οι Δηλούντες Ιδιοκτήτες

(Signatures)


ΔΗΛΩΣΗ

Από τα αγροτεμάχια με τα στοιχεία Α-Β-Γ-Δ-Ε-Ζ-Η-Θ-Ι-Κ-Λ-Μ-Α και Ν-Ξ-Ο-Π-Ρ-Σ-Τ-Υ-Φ-Χ-Ψ-Ν δεν διέρχονται ρέματα και ρεύματα υψηλής τάσης.

ΔΗΛΩΣΗ Ν. 651/77

Τα αγροτεμάχια με τα στοιχεία Α-Β-Γ-Δ-Ε-Ζ-Η-Θ-Ι-Κ-Λ-Μ-Α και Ν-Ξ-Ο-Π-Ρ-Σ-Τ-Υ-Φ-Χ-Ψ-Ν βρίσκονται εκτός του οριοθετημένου οικισμού "Αφράτι", στη θέση "Λεχρές". Δεν οφείλουν εισφορά σε γη και σε χρήμα. Βρίσκονται εκτός ΖΟΕ και εκτός περιμετρικής ζώνης. Είναι άρτια και μπορούν να καταστούν οικοδομήσιμα έπειτα από τις θετικές εγκρίσεις των αρμόδιων υπηρεσιών του κράτους (Δασαρχείο, Πολεοδομία και Αρχαιολογία).

Η Μηχανικός
ΑΙΚΑΤΕΡΙΝΗ Χ. ΜΕΡΕΔΙΤΗ
 ΠΟΛΙΤΙΚΟΣ ΜΗΧΑΝΙΚΟΣ Ε.Μ.Π.
 MASTER «ΠΕΡΙΒΑΛΛΟΝ & ΑΝΑΠΤΥΞΗ» Ε.Μ.Π.
 ΜΕΛΟΣ Τ.Ε.Ε. - ΑΡΙΘΜ. ΠΡΩΤΟΚΟΛΛΟΥ 102290
 ΑΦΡΑΤΙ, ΧΑΛΚΙΔΑΣ - ΤΗΛ: 697 3761112
 Α.Φ.Μ.: 114720712 - Δ.Ο.Υ.: 1571005

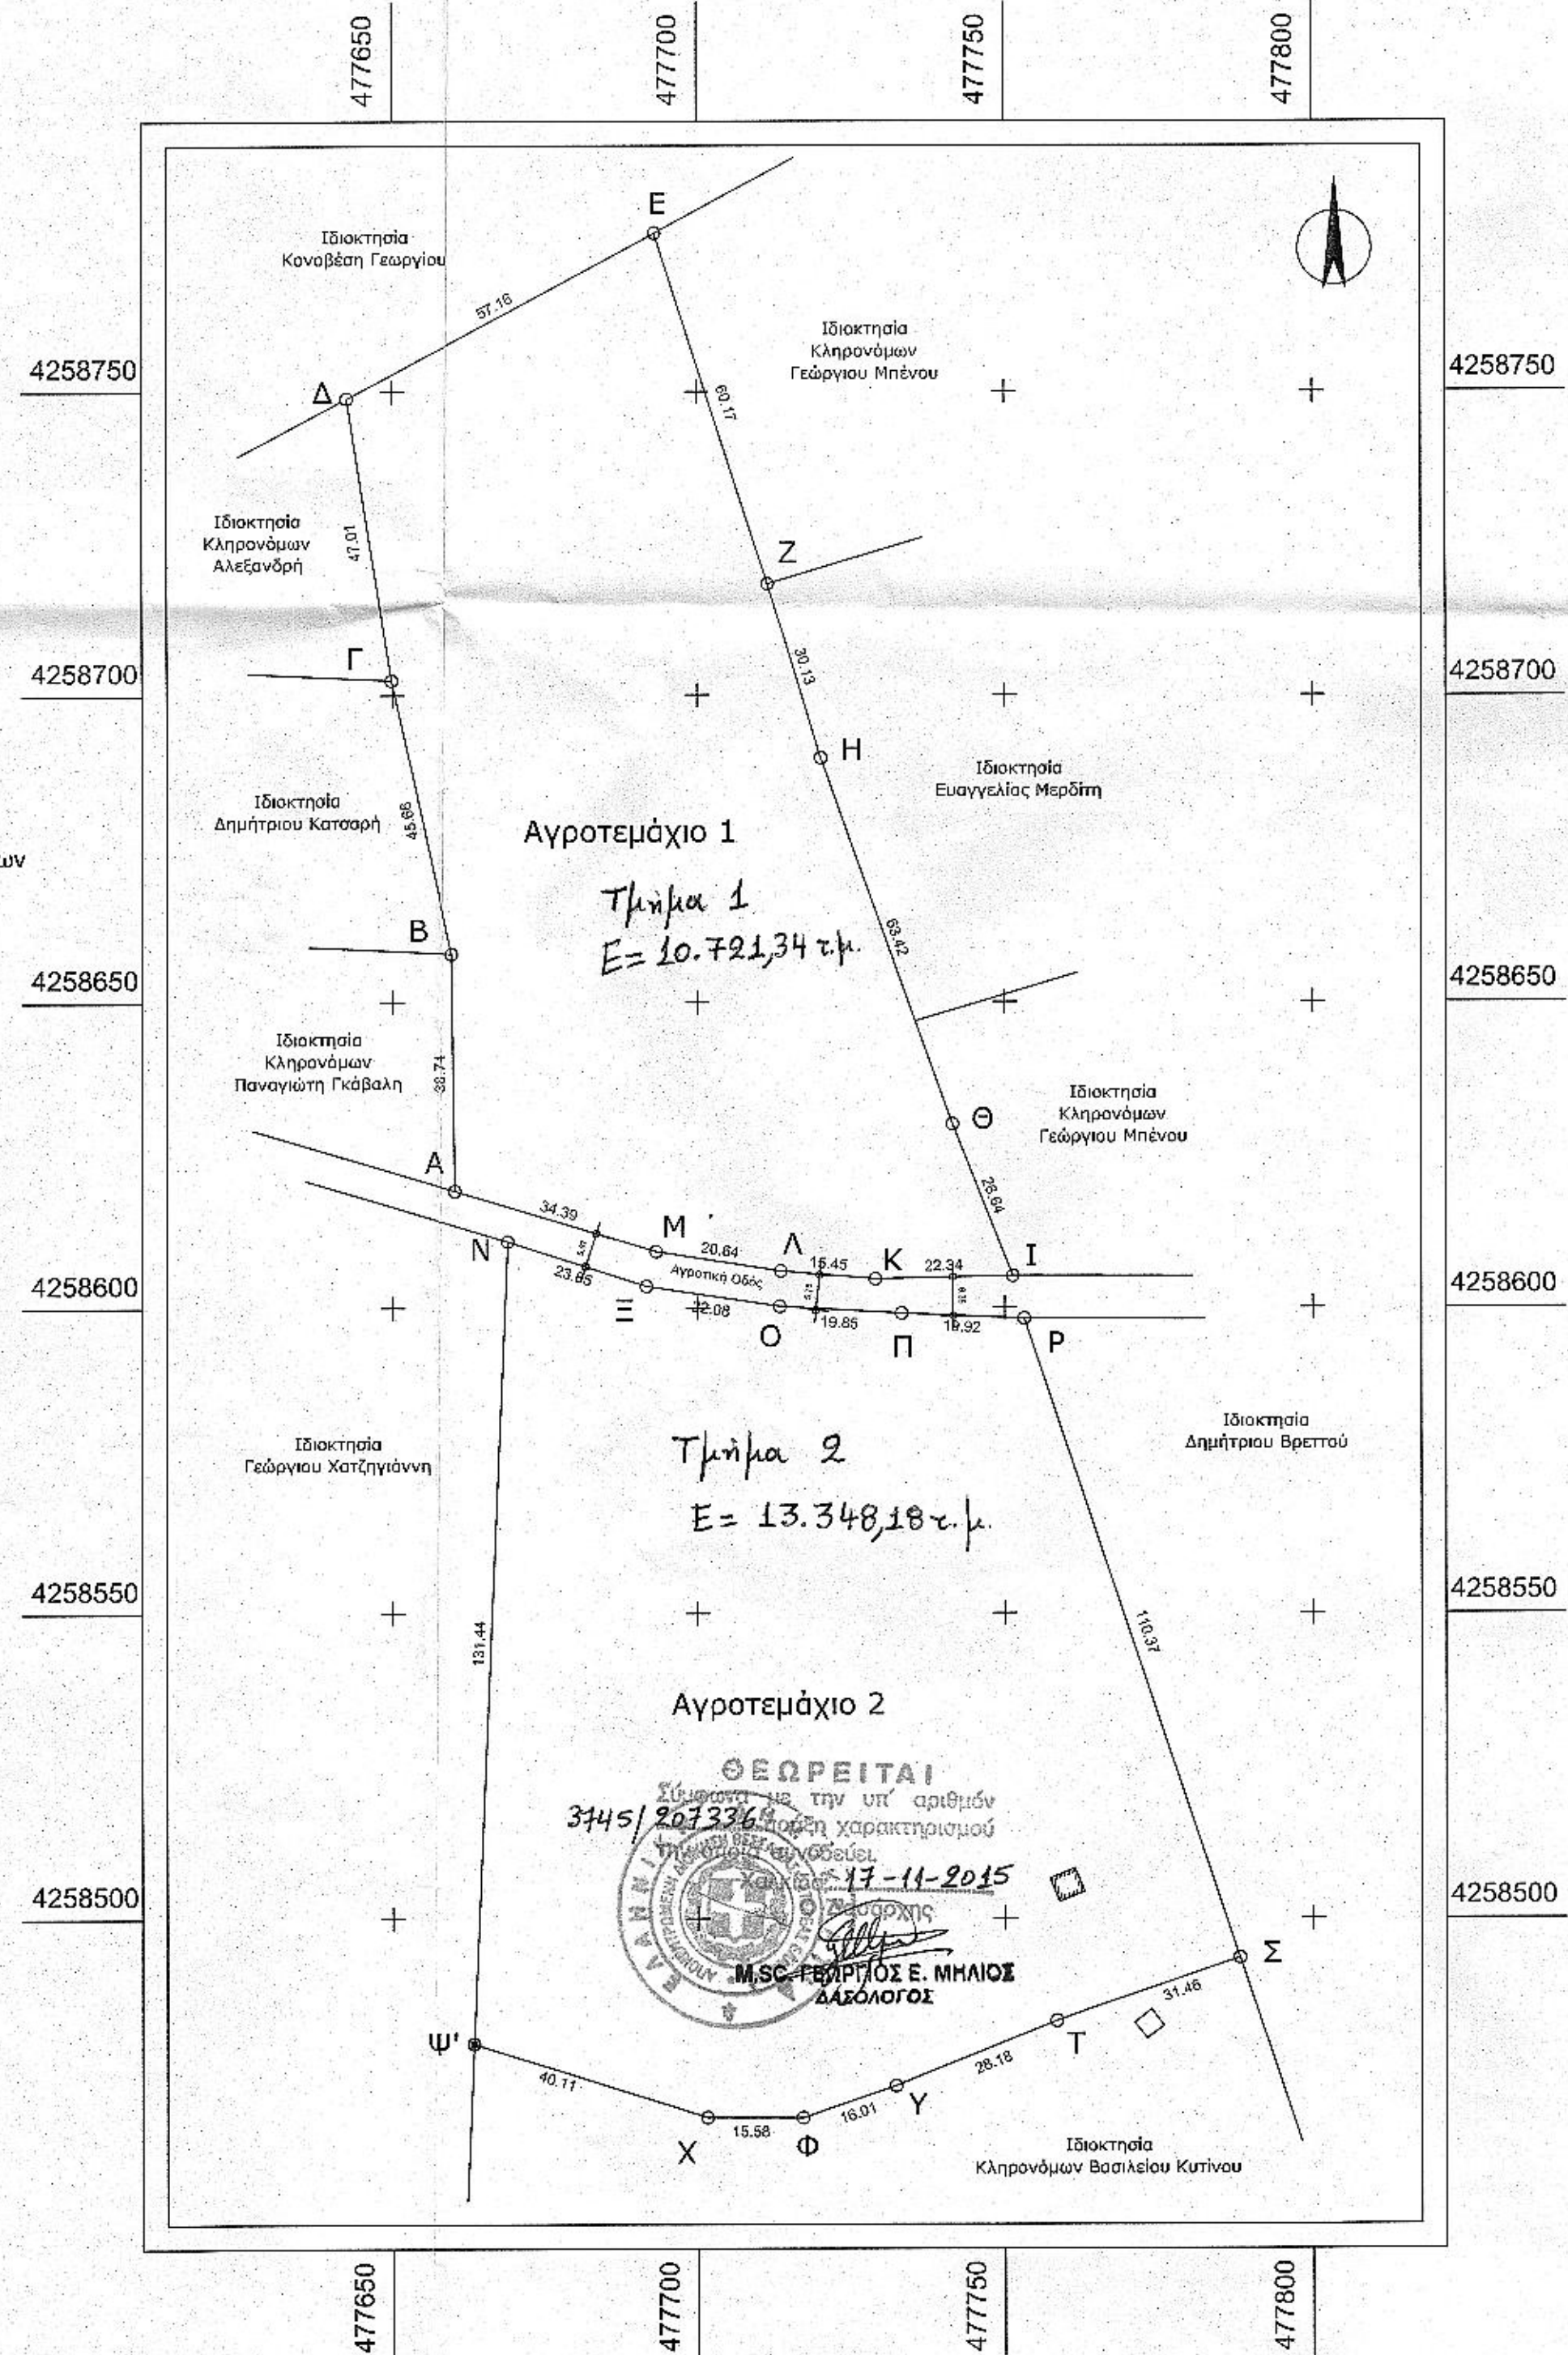

ΠΕΡΙΦΕΡΕΙΑ ΣΤΕΡΕΑΣ ΕΛΛΑΔΑΣ - ΠΕΡΙΦΕΡΕΙΑΚΗ ΕΝΟΤΗΤΑ ΕΥΒΟΙΑΣ
 ΔΗΜΟΣ ΧΑΛΚΙΔΕΩΝ - ΔΗΜΟΤΙΚΗ ΕΝΟΤΗΤΑ ΛΗΛΑΝΤΙΩΝ
 ΤΟΠΙΚΗ ΚΟΙΝΟΤΗΤΑ ΑΦΡΑΤΙΟΥ
 Θέση: "Λεχρές"
 Περιοχή: Κτηματική Περιφέρεια Αφρατίου - Εκτός ορίων οικισμού

ΕΜΒΑΔΟΝ ΑΓΡΟΤΕΜΑΧΙΟΥ 1
 Ε (Α-Β-Γ-Δ-Ε-Ζ-Η-Θ-Ι-Κ-Λ-Μ-Α) = 10.721,34 τ.μ.
 όπως προκύπτει από πίνακα εμβαδομέτρησης 1.

ΕΜΒΑΔΟΜΕΤΡΗΣΗ ΓΗΠΕΔΟΥ 1

Με τη βοήθεια των ορθογωνικών συντεταγμένων των κορυφών του σε ΕΓΣΑ 87

ΣΗΜΕΙΟ	X	Y	ΜΗΚΟΣ
A	477660.26	4258619.14	38.74
B	477659.70	4258657.88	45.66
Γ	477649.85	4258702.46	47.01
Δ	477642.66	4258748.92	57.16
Ε	477693.08	4258775.85	60.17
Ζ	477711.53	4258718.58	30.13
Η	477720.14	4258689.71	63.42
Θ	477741.53	4258630.01	26.64
Ι	477751.30	4258605.22	22.34
Κ	477728.97	4258604.72	15.45
Λ	477713.58	4258606.02	20.64
Μ	477693.19	4258609.22	34.39
Α	477660.26	4258619.14	

$E = 1/2 \sum (X_i + X_{i+1})(Y_i - Y_{i+1})$
E = 10721.34 μ²

Πίνακας εμβαδομέτρησης 1

ΕΜΒΑΔΟΝ ΑΓΡΟΤΕΜΑΧΙΟΥ 2
 Ε (Ν-Ξ-Ο-Π-Ρ-Σ-Τ-Υ-Φ-Χ-Ψ-Ν) = 13.515,74 τ.μ.
 όπως προκύπτει από πίνακα εμβαδομέτρησης 2

ΕΜΒΑΔΟΜΕΤΡΗΣΗ ΓΗΠΕΔΟΥ 2

Με τη βοήθεια των ορθογωνικών συντεταγμένων των κορυφών του σε ΕΓΣΑ 87

ΣΗΜΕΙΟ	X	Y	ΜΗΚΟΣ
N	477668.89	4258610.87	23.85
Ξ	477691.59	4258603.54	22.08
Ο	477713.41	4258600.24	19.85
Π	477733.23	4258599.08	19.92
Ρ	477753.14	4258598.24	110.37
Σ	477768.08	4258493.55	31.46
Τ	477758.36	4258483.25	28.18
Υ	477732.25	4258472.65	16.01
Φ	477717.12	4258467.40	15.58
Χ	477701.54	4258467.48	40.11
Ψ	477663.29	4258479.55	131.44
Ν	477668.89	4258610.87	

$E = 1/2 \sum (X_i + X_{i+1})(Y_i - Y_{i+1})$
E = 13348.18 μ²

Πίνακας εμβαδομέτρησης 2

ΣΥΝΤΕΤΑΓΜΕΝΕΣ ΚΟΡΥΦΩΝ ΤΩΝ ΑΓΡΟΤΕΜΑΧΙΩΝ ΣΕ ΕΓΣΑ 87

ΑΓΡΟΤΕΜΑΧΙΟ 1		E = 10721.34 τ.μ.		ΑΓΡΟΤΕΜΑΧΙΟ 2		E = 13348.18 τ.μ.			
A	477660.26	4258619.14	E	477693.08	4258775.85	I	477751.30	4258605.22	
B	477659.70	4258657.88	Z	477711.53	4258718.58	K	477728.97	4258604.72	
Γ	477649.85	4258702.46	H	477720.14	4258689.71	Λ	477713.58	4258606.02	
Δ	477642.66	4258748.92	Θ	477741.53	4258630.01	M	477693.19	4258609.22	
				N	477668.89	4258610.87	Φ	477717.12	4258467.40
				Ξ	477691.59	4258603.54	Χ	477701.54	4258467.48
				Ο	477713.41	4258600.24	Τ	477758.36	4258483.25
				Π	477733.23	4258599.08	Υ	477732.25	4258472.65
				Ρ	477753.14	4258598.24	Ν	477668.89	4258610.87

KM engineering

ΤΕΧΝΙΚΟ ΓΡΑΦΕΙΟ
 Γρηγόρη Κωστούλα & Κατερίνας Μερεδίτη
 Διπλωματούχων Πολιτικών Μηχανικών
 Εθνικού Μετσόβιου Πολυτεχνείου
 Αφράτι Χαλκίδας

Εργοδότες
 Κληρονόμοι Σωτηρίας Μερεντίτη
 (Μερδότης Παναγιώτης, Βασιλείου (Μερεντίτη) Σοφία,
 Μερδότης Δημήτρης, Μερδότης Χαράλαμπος)

Ημερομηνία
 Αύγουστος 2015

Εργο
 Επίγεια τοπογραφική αποτύπωση αγροτεμαχίων

Προβολικό Σύστημα Συντεταγμένων
 ΕΓΣΑ 87

Περιοχή
 Κτηματική Περιφέρεια Αφρατίου - Εκτός ορίων οικισμού

Θέση
 Λεχρές

Κλίμακα
 1:1000

Μελετητής
 Αικατερίνη Μερεδίτη
 Διπλωματούχος Πολιτικός Μηχανικός Ε.Μ.Π.

Αριθμός Σχεδίου
 Τ.01

Θέμα Σχεδίου
ΤΟΠΟΓΡΑΦΙΚΟ ΔΙΑΓΡΑΜΜΑ

Σφραγίδα - Υπογραφή

ΑΙΚΑΤΕΡΙΝΗ Χ. ΜΕΡΕΔΙΤΗ
 ΠΟΛΙΤΙΚΟΣ ΜΗΧΑΝΙΚΟΣ Ε.Μ.Π.
 MASTER «ΠΕΡΙΒΑΛΛΟΝ & ΑΝΑΠΤΥΞΗ» Ε.Μ.Π.
 ΜΕΛΟΣ Τ.Ε.Ε. - ΑΡΙΘΜ. ΠΡΩΤΟΚΟΛΛΟΥ 102290
 ΑΦΡΑΤΙ, ΧΑΛΚΙΔΑΣ - ΤΗΛ: 697 3761112
 Α.Φ.Μ.: 114720712 - Δ.Ο.Υ.: 1571005