


1. ΣΤΟΙΧΕΙΑ ΙΔΙΟΚΤΗΣΙΑΣ  
 ΠΕΡΙΓΡΑΦΗ: Γήπεδο εκτός σχεδίου , εκτός οικισμού. Α1-Α2-Α3-...-Α10-Α1.  
 ΙΔΙΟΚΤΗΤΗΣ: Νικόλαος Χ. Σκανδαλάκης  
 ΘΕΣΗ: Γκορτσιπούλα , εκτός οικισμού Αμμοστόπου , Δήμου Αρταίων , Π. Ε. Αρτας  
 ΕΜΒΑΔΟΝ: Α1-Α2-Α3-...-Α10-Α1 = 4.311,44 τ.μ.  
 Μέτρηση βάσει συντεταγμένων (Σύστημα μέτρησης Ε.Γ.Σ.Α. '87)

ΣΥΝΤΕΤΑΓΜΕΝΕΣ ΟΡΙΩΝ ΑΓΡΟΤΕΜΑΧΙΟΥ ΣΕ Ε.Γ.Σ.Α. '87					
A/A	X	Y	A/A	X	Y
A1	235248.466	4350594.191	A6	235159.446	4350615.830
A2	235192.275	4350568.682	A7	235158.066	4350630.392
A3	235182.992	4350562.515	A8	235182.128	4350640.445
A4	235160.614	4350582.895	A9	235202.706	4350619.464
A5	235155.586	4350598.992	A10	235233.744	4350624.825
A/A	ΠΕΡΙΓΡΑΦΗ		A/A	ΕΜΒΑΔΟΝ (τ.μ.)	
E 1	Α1, Α2, Α3, Α4, Α5, Α6, Α7, Α8, Α9, Α10, Α1		E 1	4.311,44 τ.μ.	
E 2	Διόρθωση οικοδομής με κεραμοσκεπή		E 2	60,00 τ.μ.	
E 3	Αποθήκη με πλακάσκεπη		E 3	45,50 τ.μ.	
				43,03 τ.μ.	

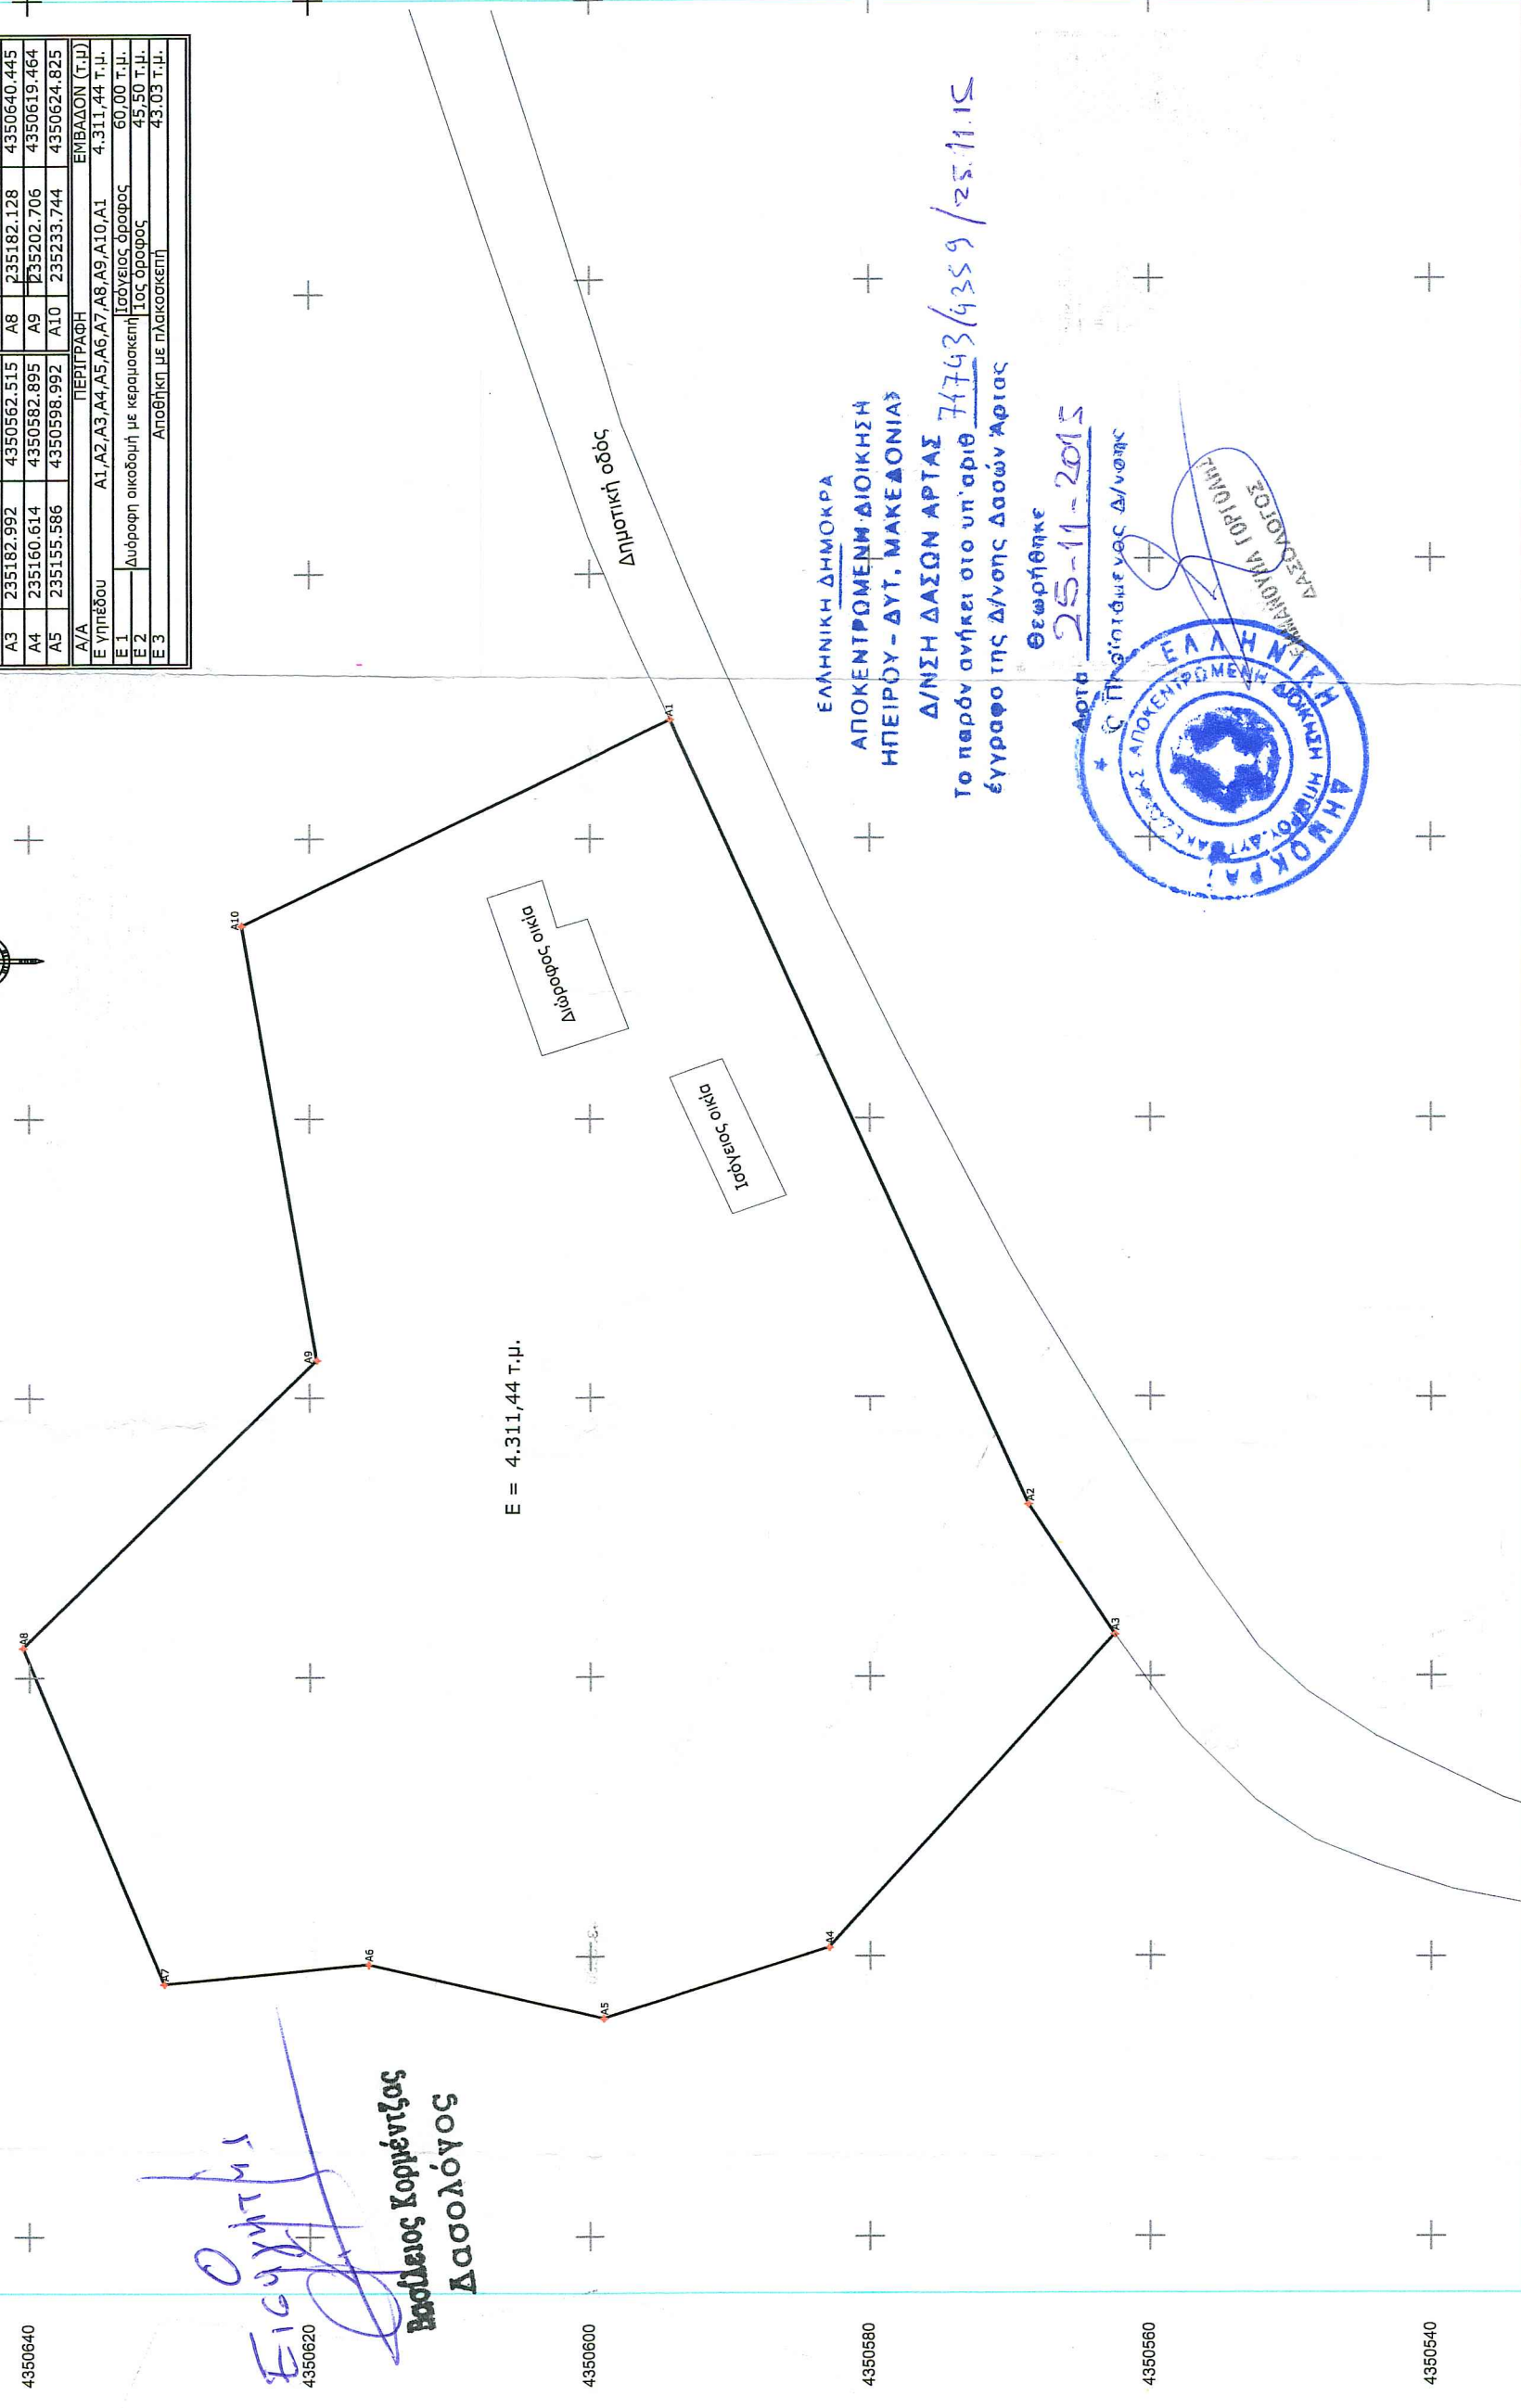

E = 4.311,44 τ.μ.

*Βασίλειος Κορμηνίτζας*  
**Βασίλειος Κορμηνίτζας**  
**Δασολόγος**

ΕΛΛΗΝΙΚΗ ΔΗΜΟΚΡΑΤΙΑ  
 ΑΠΟΚΕΝΤΡΩΜΕΝΗ ΔΙΟΙΚΗΣΗ  
 ΗΠΕΙΡΟΥ - ΔΥΤ. ΜΑΚΕΔΟΝΙΑΣ  
 Δ/ΝΣΗ ΔΑΣΩΝ ΑΡΤΑΣ  
 Το παρόν ανήκει στο υπ' αριθμ. 71743/4359/25.11.15  
 έγγραφο της Δ/νσης Δασών Αρτας

Θεωρήθηκε  
 Αρτ. 25-11-2015  
 Ο Πρωτεύων Δ/νσης Δ/νσης

2. ΔΗΛΩΣΗ ΝΟΜΟΥ Ν. 661/1977  
 Ο υπογράφων , Βασίλειος Πλουμίτης τεχνολόγος Πολιτικός Μηχανικός , δηλώνω ότι:  
 Σύμφωνα με τον νόμο για το αγροτεμάχιο με στοιχεία Α1-Α2-Α3-Α4-Α5-...-Α10-Α1 που βρίσκεται στην θέση Γκορτσιπούλα εκτός του Οικισμού Αμμοστόπου Αρτας , του Δήμου Αρταίων , Π.Ε. Αρτας ότι:  
 α. Είναι ΑΡΤΙΟ και ΟΙΚΟΔΟΜΗΣΙΜΟ κατά παρέκκλιση σύμφωνα με τις κείμενες πολεοδομικές διατάξεις που ισχύουν σήμερα.  
 β. Βρίσκεται εκτός σχεδίου , εκτός ορίων οικισμού και εκτός Ζ.Ο.Ε.  
 γ. Δεν εμπεριέχει ρέμα και δεν διέρχεται από αυτο ρέυμα υψηλής τάσης της Δ.Ε.Η ή αγυγός φυσικού αερίου.  
 δ. Δεν εμπίπτει στις διατάξεις του Ν.1337/1983 περί εισφοράς σε γη και χρήμα.  
 ε. Ενός αυτού και κατά μήκος του προσώπου του εν θέματι γεωτεμαχίου δεν υπάρχουν δένδρα  
 στ. Το παρόν τοπογραφικό συντάχθηκε βάσει του Ν.651/77 και δύναται να μεταβιβασθεί.  
 Ο Διπλ. Μηχανικός

3. ΔΗΛΩΣΗ ΙΔΙΟΚΤΗΤΟΥ (Ν.4030/2011)  
 α. Το όρα του γεωτεμαχίου μου με στοιχεία Α1-Α2-Α3-Α4-...-Α10-Α1 και εμβαδού Ε=4.311,44 τ.μ. που βρίσκεται στη θέση " Γκορτσιπούλα " της Τ.Κ. Αμμοστόπου του Δήμου Αρταίων υποδείχθησαν από εμένα.  
 β. Ευλόγηται για την ακρίβεια των δηλωμένων ορίων του αγροτεμαχίου και για την ύπαρξη και την απία του δικαιώματός μου να ζητήσω την έκδοση άδειας δόμησης.  
 Ο Ιδιοκτήτης

4. ΠΑΡΑΤΗΡΗΣΕΙΣ  
 α. Το τοπογραφικό διάγραμμα είναι ενταγμένο στο κρατικό σύστημα συντεταγμένων Ε.Γ.Σ.Α. '87.  
 β. Οι διαστάσεις και τα εμβαδά υπολογίσθηκαν αναλυτικά από τις συντεταγμένες των κορυφών.  
 γ. Η εξάρτηση από το Ε.Γ.Σ.Α. '87 πραγματοποιήθηκε με σύστημα G.P.S.

ΠΛΟΤΗΤΗΣ ΒΑΣΙΛΕΙΟΣ Τεχν. ΠΟΛΙΤΙΚΟΣ ΜΗΧΑΝΙΚΟΣ ΒΟΥΡΓΑΡΕΝ ΑΡΤΑΣ 470 45 Α.Μ. : ΠΓΔ 425	ΜΕΛΕΤΗ ΑΠΟΤΥΠΩΣΗ ΑΓΡΟΤΕΜΑΧΙΟΥ ΜΕ ΥΦΙΣΤΑΜΕΝΑ ΚΤΙΣΜΑΤΑ
ΤΙΘΙΟΚΤΗΤΗΣ ΝΙΚΟΛΑΟΣ Χ. ΣΚΑΝΔΑΛΑΚΗΣ	
ΒΕΒΗ ΕΡΓΟΥ ΓΚΟΡΤΣΙΠΟΥΛΑ ΑΜΜΟΣΤΟΥ ΑΡΤΑΣ Δ.Ε. ΞΗΡΟΒΟΥΝΙΟΥ , ΔΗΜΟΥ ΑΡΤΑΙΩΝ , Π.Ε. ΑΡΤΑΣ	
ΘΕΜΑ ΣΧΕΔΙΟΥ ΤΟΠΟΓΡΑΦΙΚΟ ΔΙΑΓΡΑΜΜΑ	
ΑΡΙΘΜΟΣ ΣΧΕΔΙΟΥ Τ1	ΚΑΙΜΑΚΑ ΣΧΕΔΙΟΥ ΧΡΟΝΟΣ ΕΓΚΑΤΑΣΤΑΣΗΣ 1:500 ΣΕΠΤΕΜΒΡΙΟΣ 2015

