ΥΠΟΜΝΗΜΑ

- ΟΡΙΟΓΡΑΜΜΗ ΕΠΙΦΑΝΕΙΑΣ ΠΟΥ ΘΑ ΑΣΦΑΛΤΟΣΤΡΩΘΕΙ
- ΠΕΖΟΔΡΟΜΟΣ - ΠΟΔΗΛΑΤΟΔΡΟΜΟΣ
- ΟΡΙΟ ΑΓΡΟΤΙΚΗΣ ΟΔΟΥ
- ΕΥΚΑΜΠΤΟ ΠΛΑΣΤΙΚΟ ΚΟΛΩΝΑΚΙ (ανα 5μ)

ΤΜΗΜΑ Α		
Α/Α	Χ	Υ
Α	328188,762	4453591,767
Β	328196,605	4453554,506
Γ	328203,663	4453528,952
Δ	328207,602	4453515,726
Ε	328211,994	4453502,359
ΣΤ	328216,375	4453489,755
Ζ	328220,864	4453476,868
Η	328223,852	4453468,470
Θ	328228,817	4453456,444
Ι	328234,142	4453445,525
Κ	328241,407	4453432,021
Λ	328249,727	4453413,252
Μ	328254,679	4453397,982
Ν	328255,424	4453393,116
Ξ	328255,711	4453385,475
Ο	328261,454	4453371,486
Π	328262,356	4453380,354
Ρ	328262,668	4453387,839
Σ	328262,202	4453394,212
Τ	328261,394	4453399,991
Υ	328259,790	4453406,013
Φ	328256,350	4453415,454
Χ	328252,991	4453423,764
Ψ	328248,876	4453432,683
Ω	328245,757	4453438,826
ΙΑ	328239,297	4453450,813
ΙΒ	328235,506	4453458,657
ΙΓ	328232,366	4453465,972
ΙΔ	328229,780	4453472,667
ΙΕ	328227,015	4453480,489
ΙΣΤ	328223,200	4453491,443
ΙΖ	328219,511	4453502,093
ΙΗ	328215,184	4453515,085
ΙΘ	328210,012	4453532,260
ΙΙ	328207,764	4453540,384
ΙΚ	328202,701	4453558,500
ΙΛ	328197,924	4453572,791
ΙΜ	328188,454	4453598,339
	Έκταση: 1504,72m²	

ΤΜΗΜΑ Β		
Α/Α	Χ	Υ
Α'	328153,672	4453650,046
Β'	328169,750	4453623,706
Γ'	328184,115	4453609,965
Δ'	328179,705	4453619,749
Ε'	328174,873	4453628,840
ΣΤ'	328161,080	4453651,367
	Έκταση: 276,95m²	

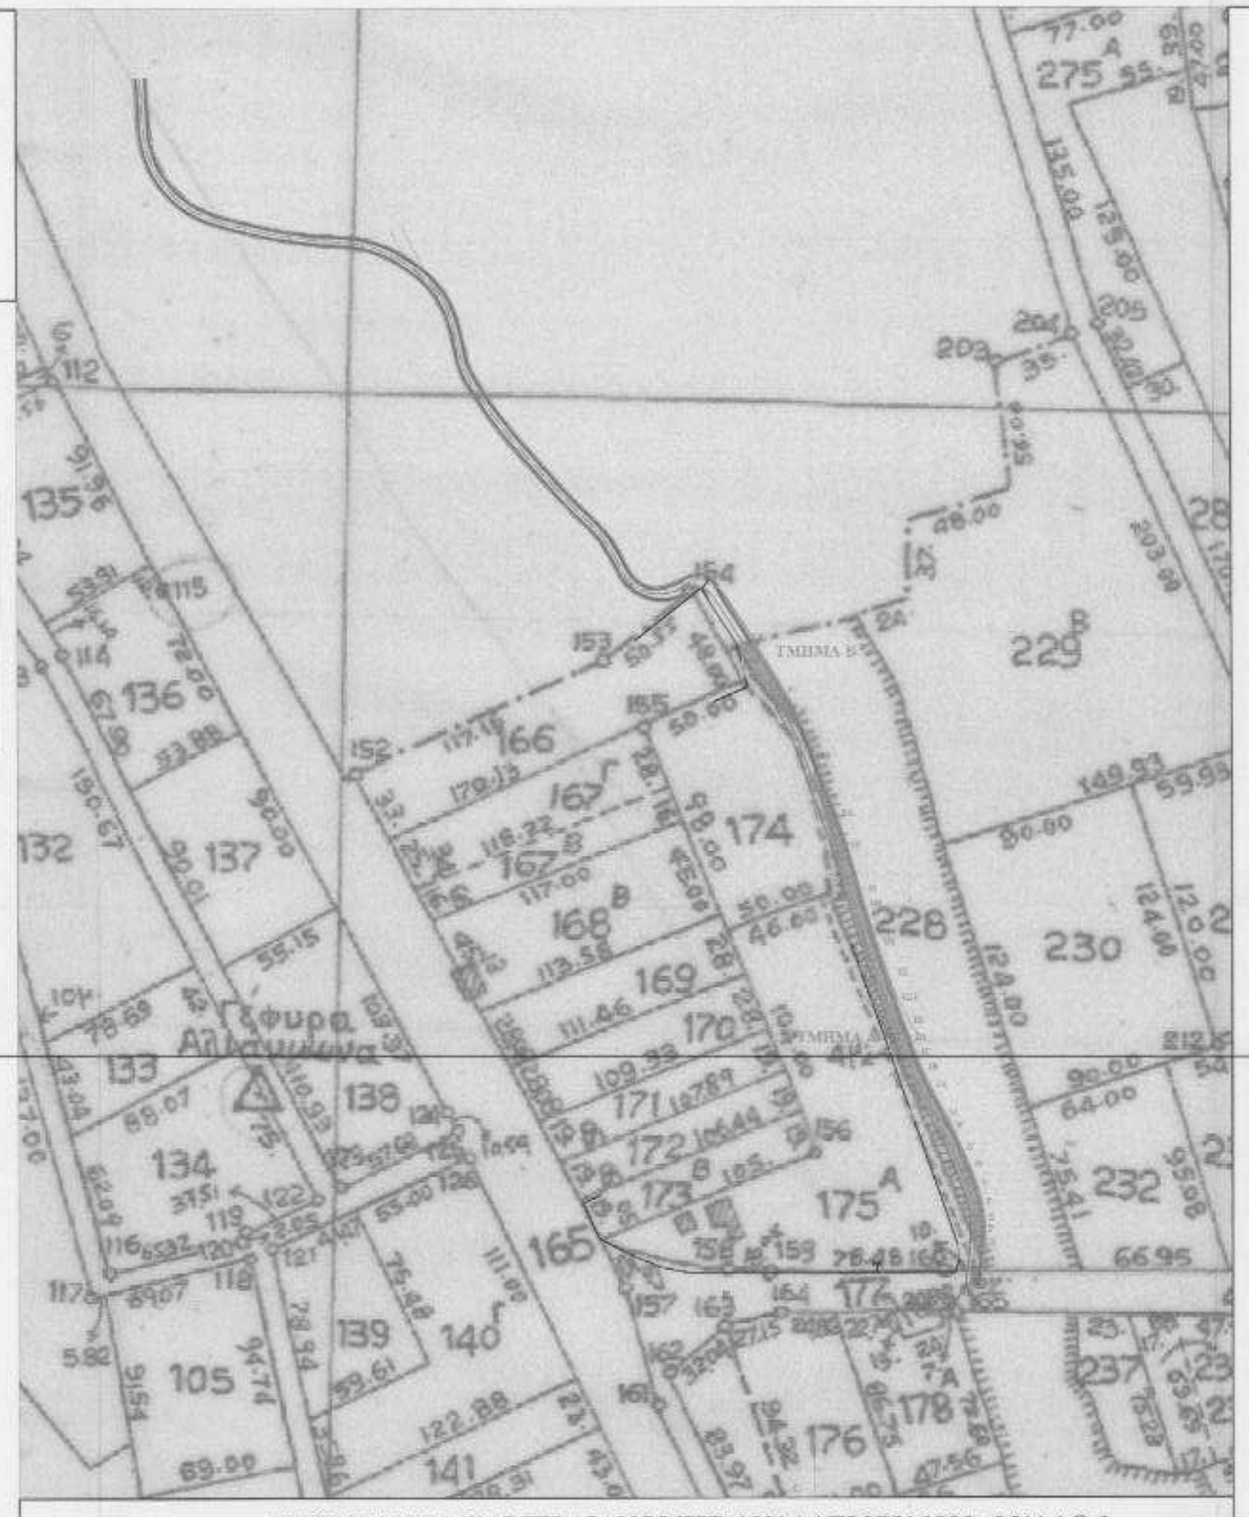

ΑΠΟΣΠΑΣΜΑ ΧΑΡΤΗ ΔΙΑΝΟΜΗΣ ΑΝΑΔΑΣΜΟΥ 1991, ΦΥΛΛΟ 1
ΚΛΙΜΑΚΑ 1:2.500

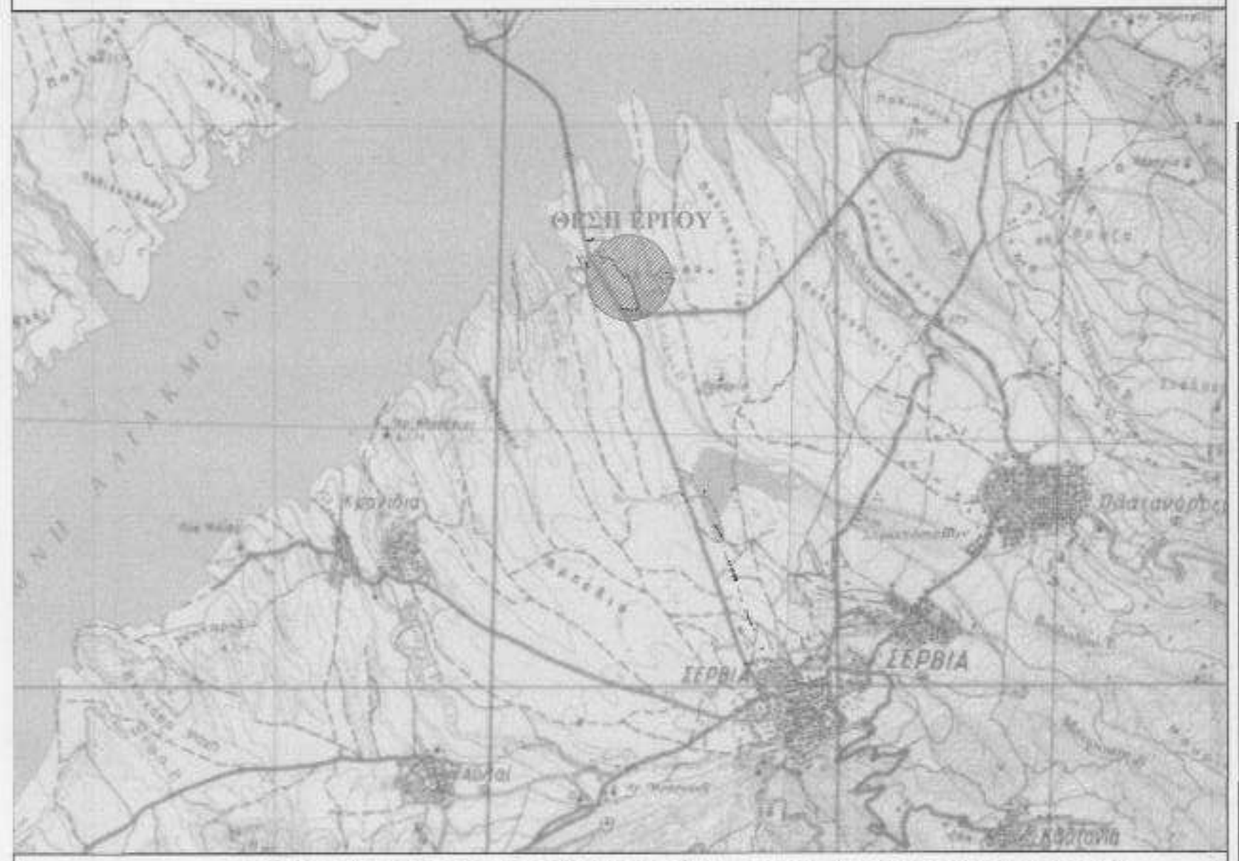

ΑΠΟΣΠΑΣΜΑ ΧΑΡΤΗ ΓΥΣ 1:50.000, ΦΥΛΛΑ ΛΙΒΑΔΕΡΟ ΚΑΙ ΛΙΒΑΔΙ
ΚΛΙΜΑΚΑ 1:50.000

Θεωρήθηκε και δωοδεύει
Το αριθμ. 44995/4994 Εκκραφο
Κ. Ο. Δάνδρος 22-9-15
Ο Δανδρος

ΒΑΣΙΛΕΙΟΣ ΧΡ. ΣΙΤΡΑΣ

1		19-05-2015	ΑΡΧΙΚΗ ΕΚΔΟΣΗ	Κ.ΠΕΚΟΠΟΥΛΟΣ	Β. ΣΙΤΡΑΣ	Β. ΣΙΤΡΑΣ
CAD	HAND	ΗΜ/ΝΙΑ	ΠΕΡΙΓΡΑΦΗ	ΣΧΕΔΙΑΣΤΗΚΕ	ΣΥΝΤΑΧΘΗΚΕ	ΕΛΕΓΧΘΗΚΕ
ΕΚΔΟΣΗ-VERSION		DATE	DESCRIPTION	DRAWN	DESIGNED	CHECKED

ΘΕΣΗ PLACE	ΠΑΡΑΛΙΜΝΙΑ ΠΕΡΙΟΧΗ ΣΕΡΒΙΩΝ	ΑΡΙΘΜΟΣ ΣΧΕΔΙΟΥ DRAWING No	DFQAF06	ΚΛΙΜΑΚΑ SCALE	1:1000/1:2500 1:50000

ΘΕΜΑ TITLE	ΤΟΠΟΓΡΑΦΙΚΟ ΔΙΑΓΡΑΜΜΑ ΜΕ ΥΠΟΒΑΘΡΟ ΧΑΡΤΗ ΔΙΑΝΟΜΗΣ
ΣΤΑΔΙΟ PROJ. PHASE	ΠΡΑΞΗ ΧΑΡΑΚΤΗΡΙΣΜΟΥ
ΕΡΓΟ PROJECT	ΒΕΛΤΙΩΣΗ ΥΦΙΣΤΑΜΕΝΟΥ ΑΓΡΟΤΙΚΟΥ ΔΡΟΜΟΥ ΓΙΑ ΔΙΑΣΥΝΔΕΣΗ ΤΗΣ ΛΙΜΝΗΣ ΠΟΛΥΦΥΤΟΥ με τα ΚΑΣΤΡΑ ΣΕΡΒΙΩΝ
ΕΡΓΟΔΟΤΗΣ CONTRACTOR	ΔΗΜΟΣ ΣΕΡΒΙΩΝ-ΒΕΛΒΕΝΤΟΥ

ANKO

ΑΝΑΠΤΥΞΙΑΚΗ ΔΥΤΙΚΗΣ ΜΑΚΕΔΟΝΙΑΣ ΑΕ

ΣΥΝΕΡΓΑΤΕΣ